



DOCUMENT N.º 2 – PLÀNOLS



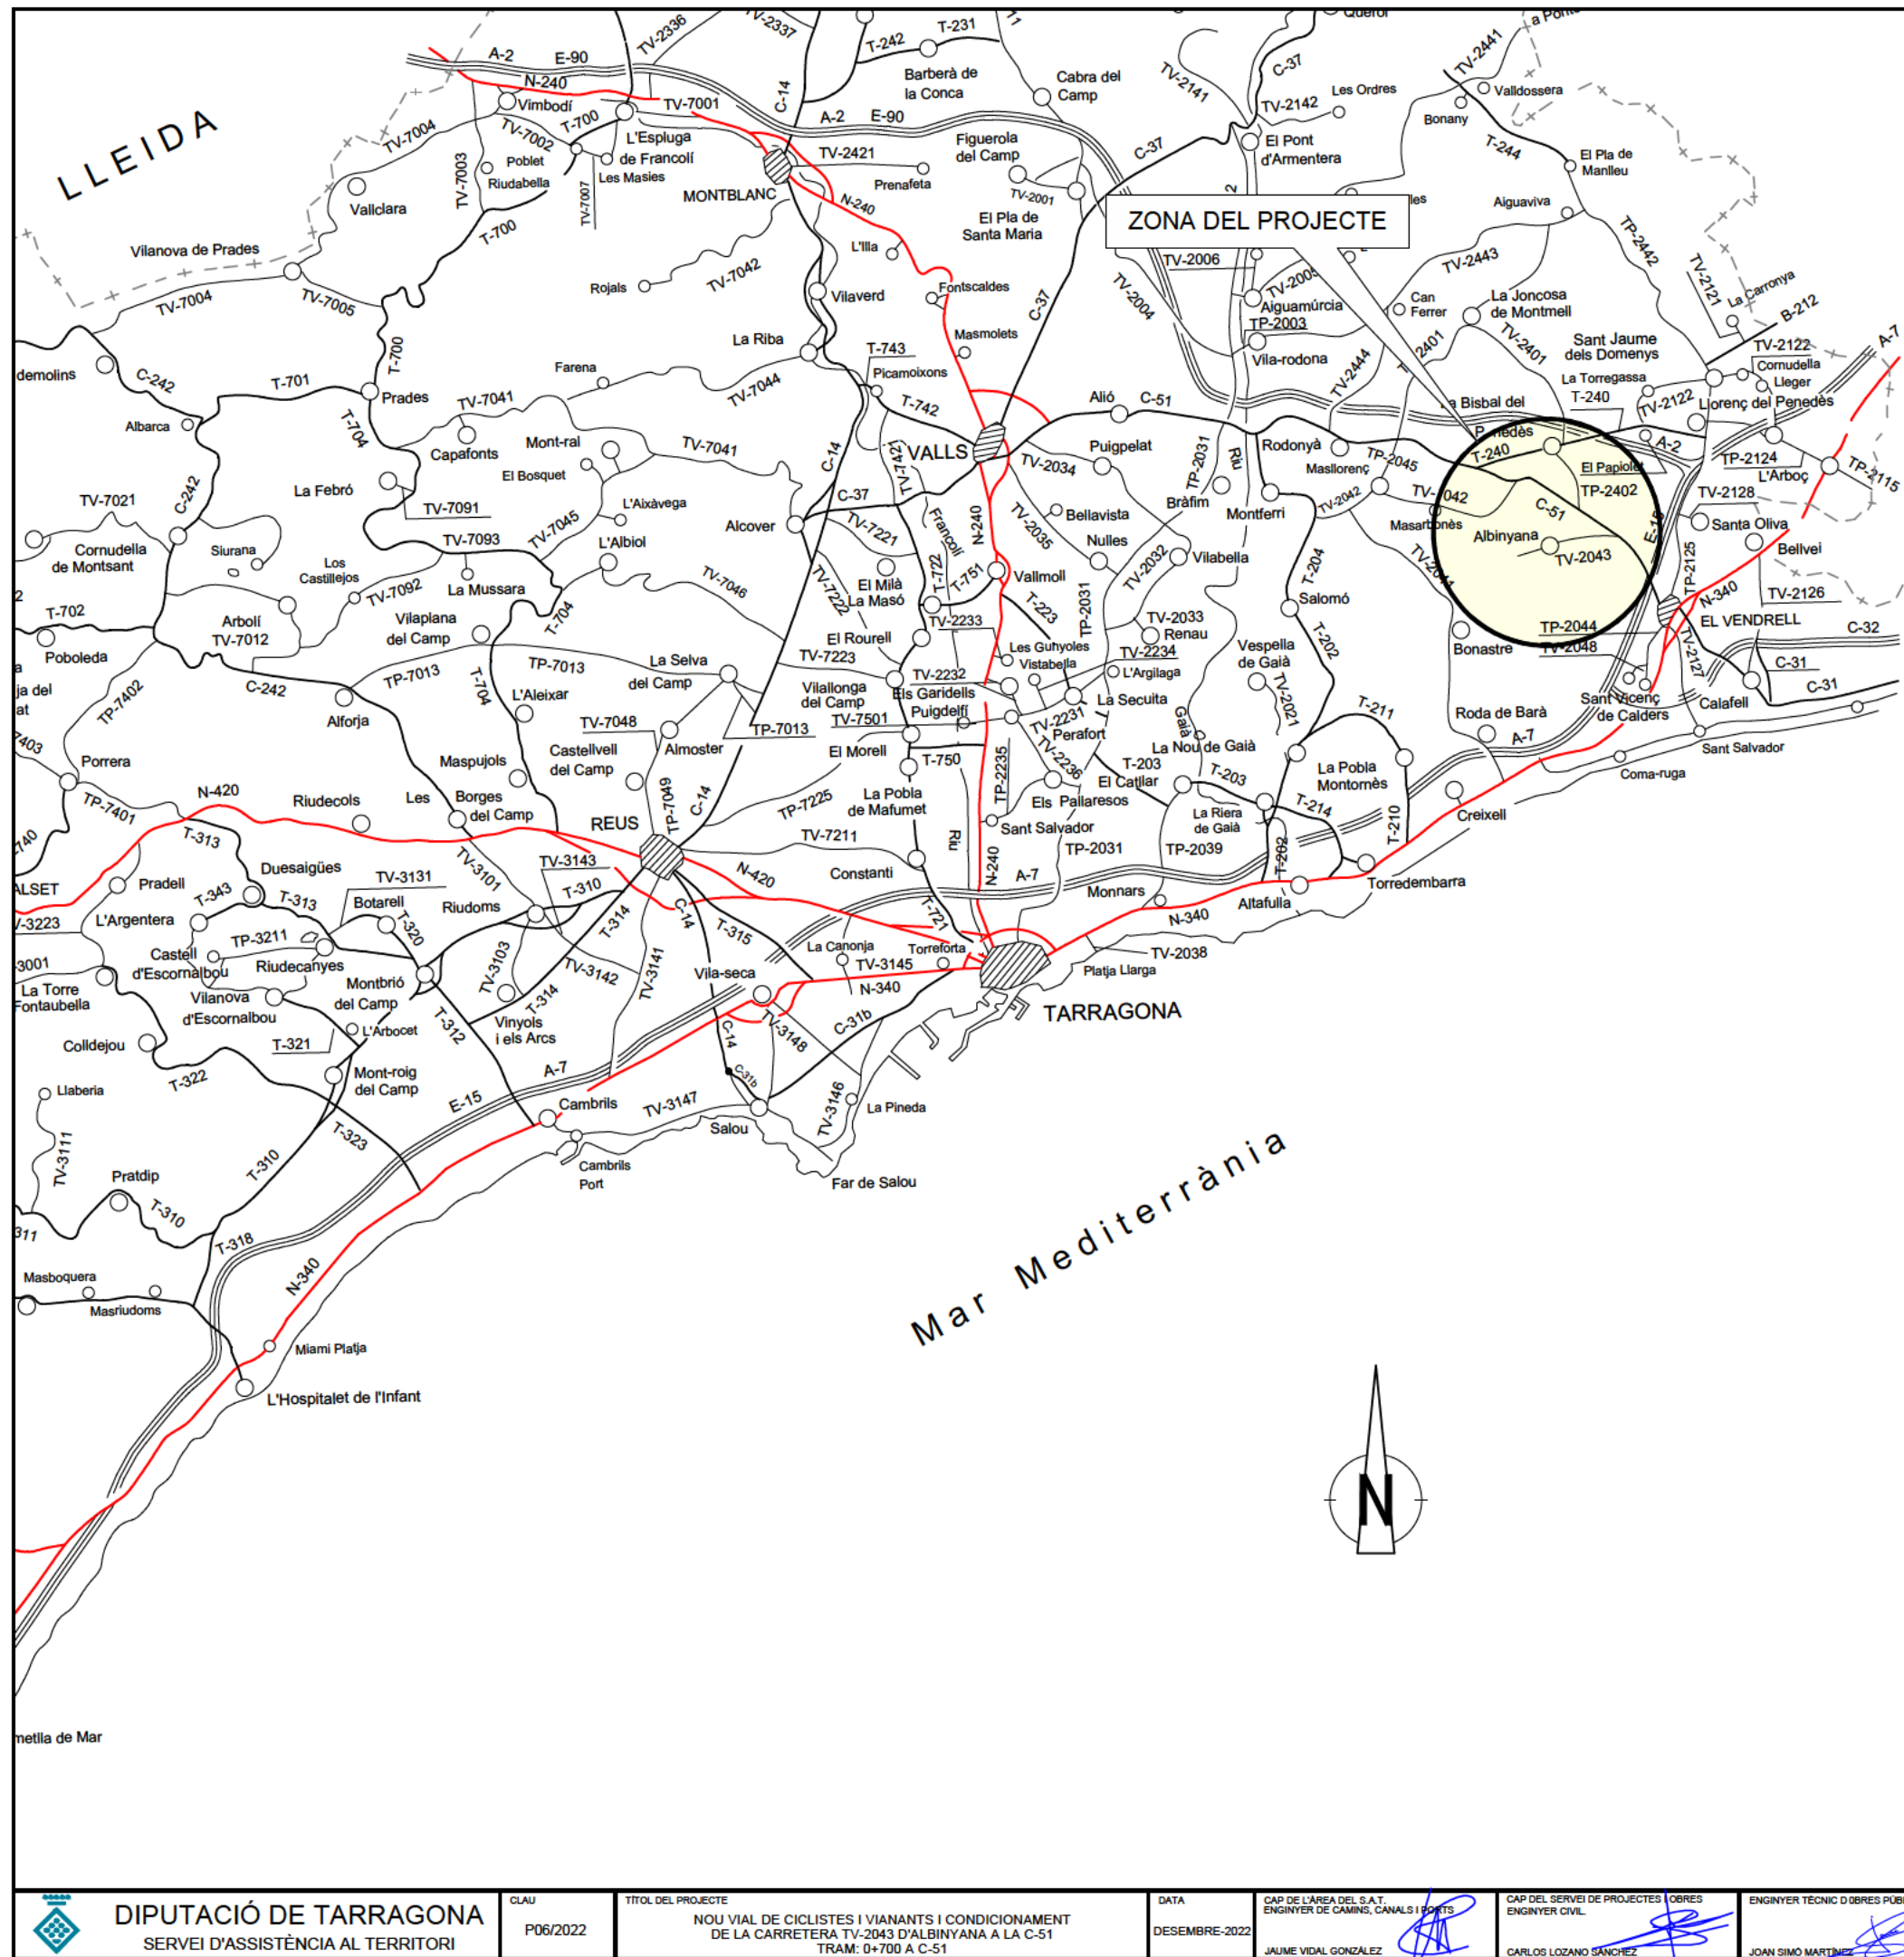

NÚM. DE PLÀNOL	Í N D E X	NÚM. DE FULLS
01	SITUACIÓ I ÍNDEX	1
02	EMPLAÇAMENT	1
03	PLANTES TOPOGRÀFIQUES	6
04	PLANTES ORTOFOTO	6
05	DEFINICIÓ GEOMÈTRICA I EIXOS	8
06	PERFELS LONGITUDINALS	4
07	SECCIONS TIPUS I DETALLS	3
08	PERFELS TRANSVERSALS	7
09	DRENATGE	17
10	SENYALITZACIÓ	16
11	SERVEIS EXISTENTS	6
12	REPOSICIÓ DE SERVEIS	9
13	MESURES CORRECTORES	6
14	EXPROPIACIONS	6
TOTAL NÚM DE FULLS		96

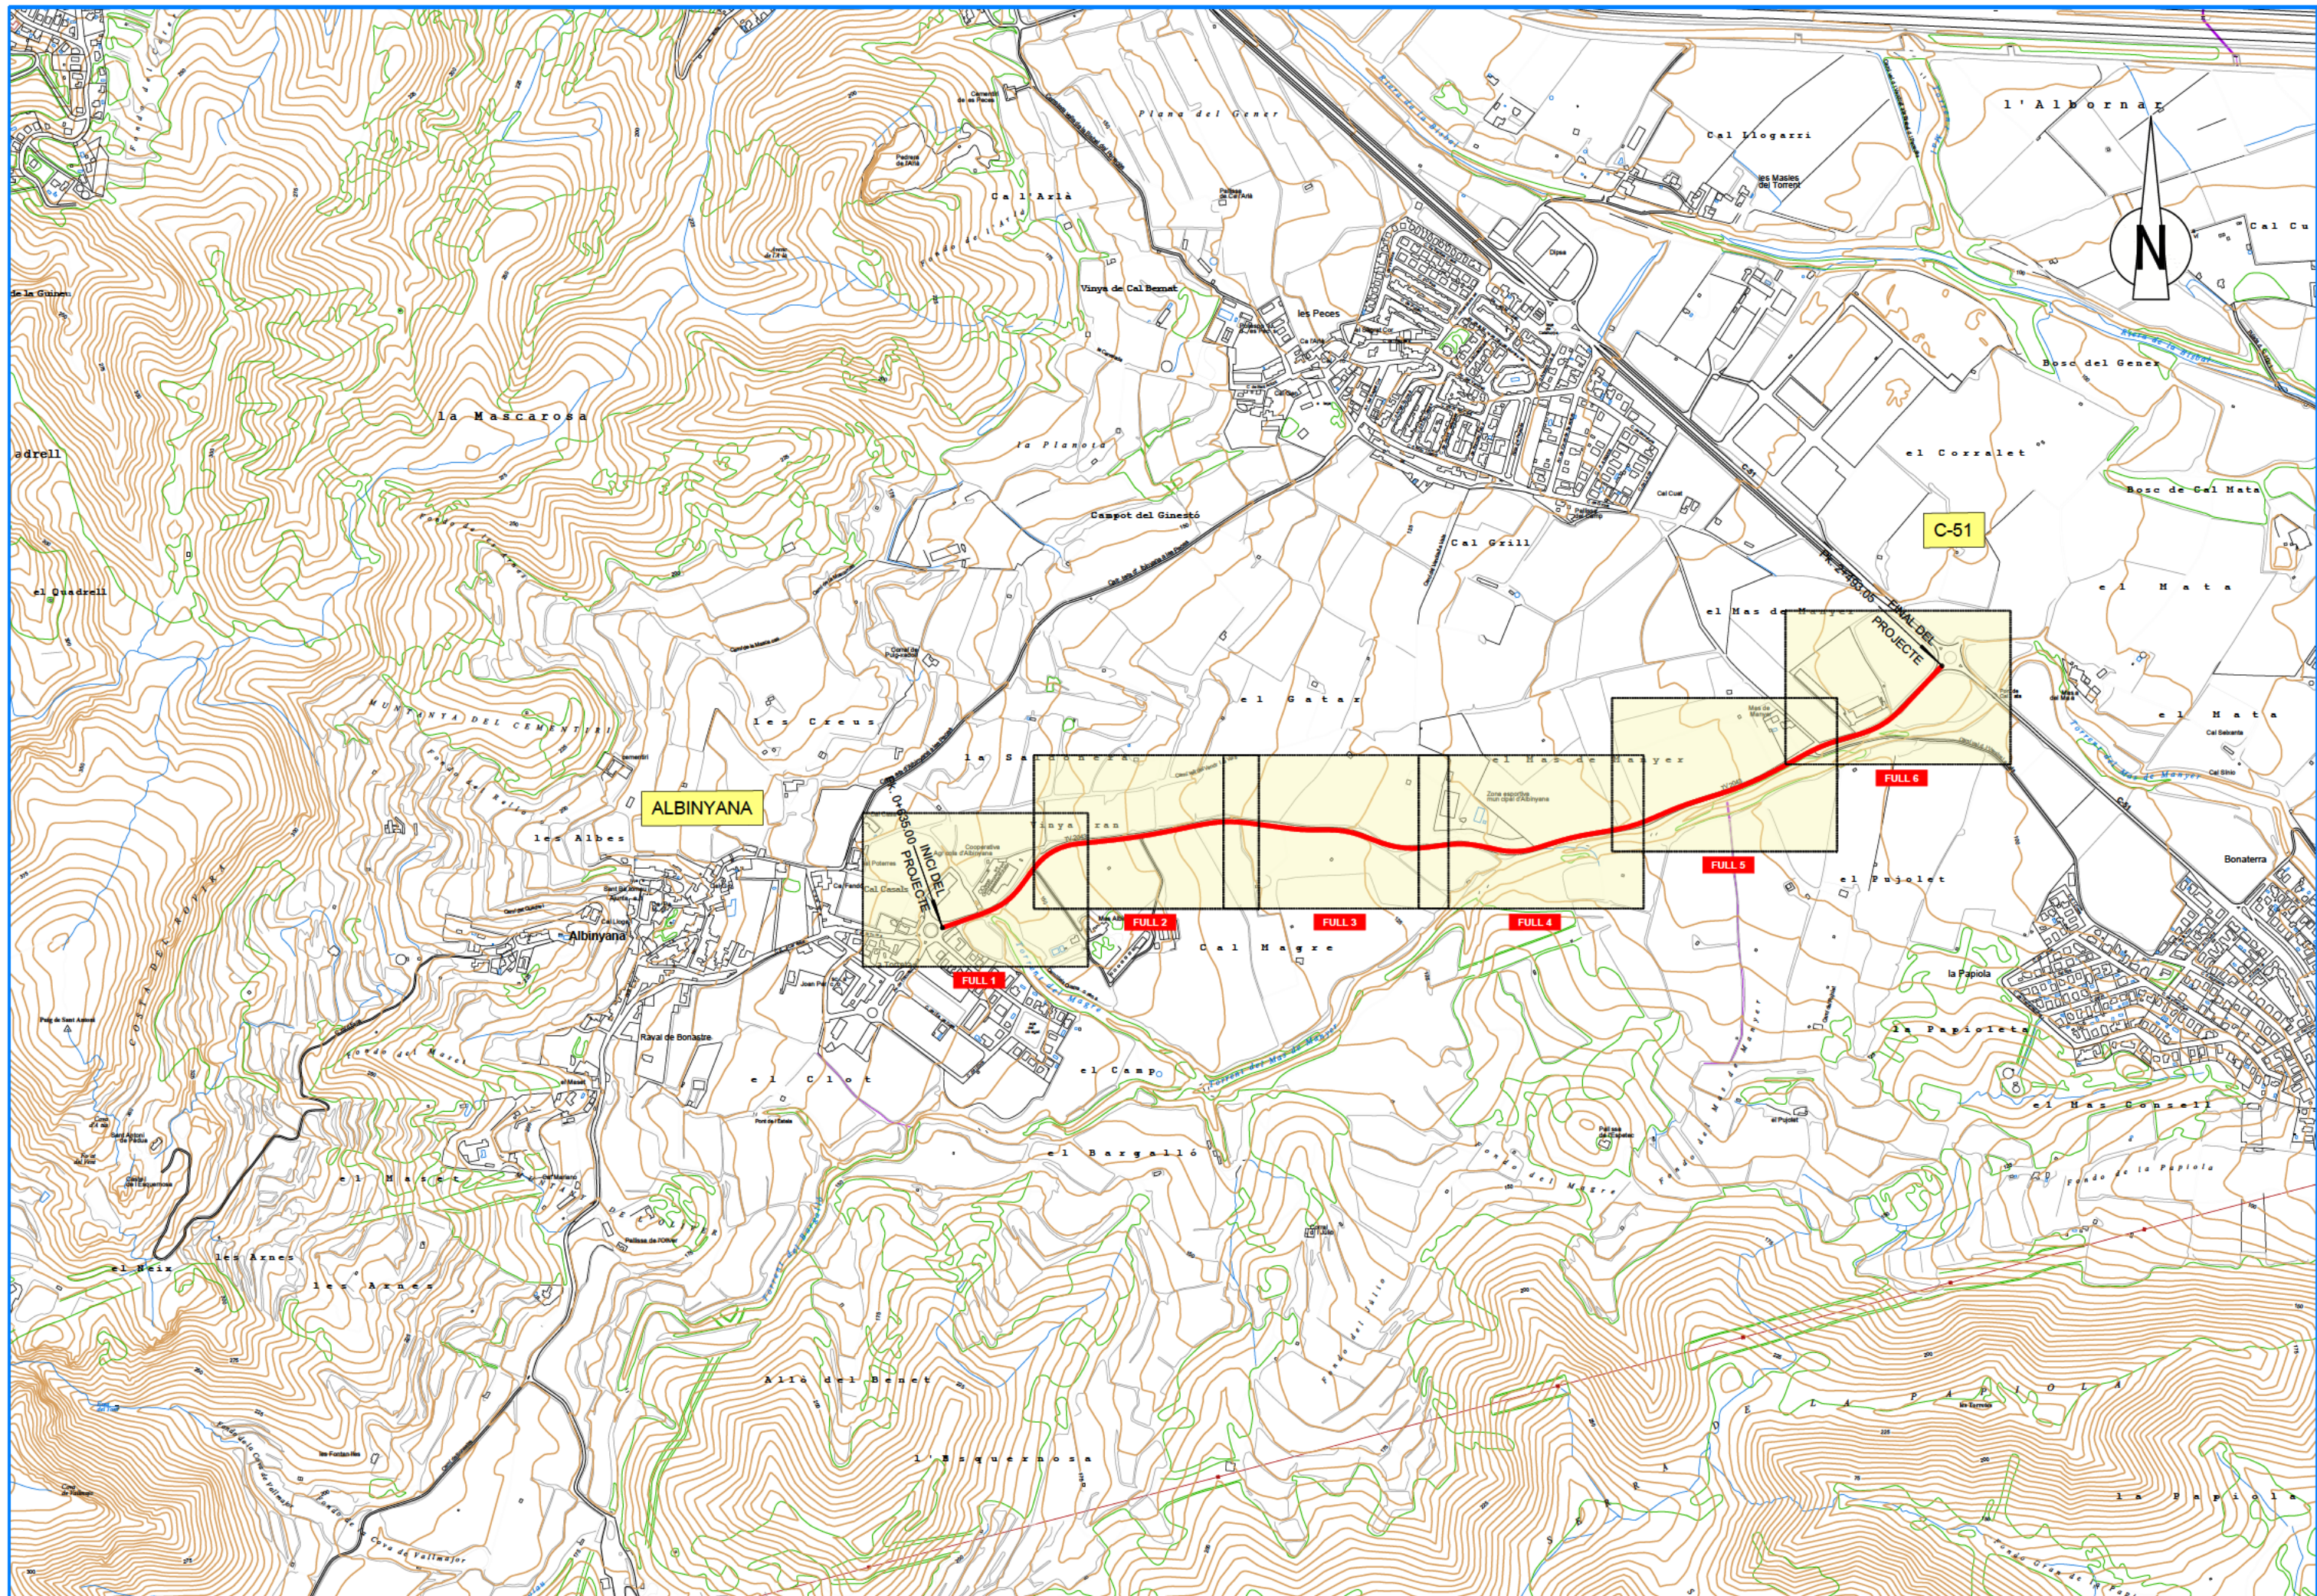

DIPUTACIÓ DE TARRAGONA
SERVEI D'ASSISTÈNCIA AL TERRITORI

CLAU
P06/2022

TÍTOL DEL PROJECTE
NOU VIAL DE CICLISTES I VIANANTS I CONDICIONAMENT
DE LA CARRETERA TV-2043 D'ALBINYANA A LA C-51
TRAM: 0+700 A C-51

DATA
DESEMBRE 2022

CAP DE L'ÀREA DEL S.A.T.
ENGINYER DE CAMINS, CANALS I PORTS
JAUME VIDAL GONZÁLEZ

CAP DEL SERVEI DE PROJECTES D'OBRES
ENGINYER CIVIL
CARLOS LOZANO SÁNCHEZ




ENGINYER TÈCNIC D'OBRES PÚBLIQUES
JOAN SIMO MARTÍNEZ

ESCALES
1:10.000
ESCALES LINEALS

TÍTOL DEL PLÀNOL
EMPLAÇAMENT

PLÀNOL NÚM.
02

FULL
1 DE 1

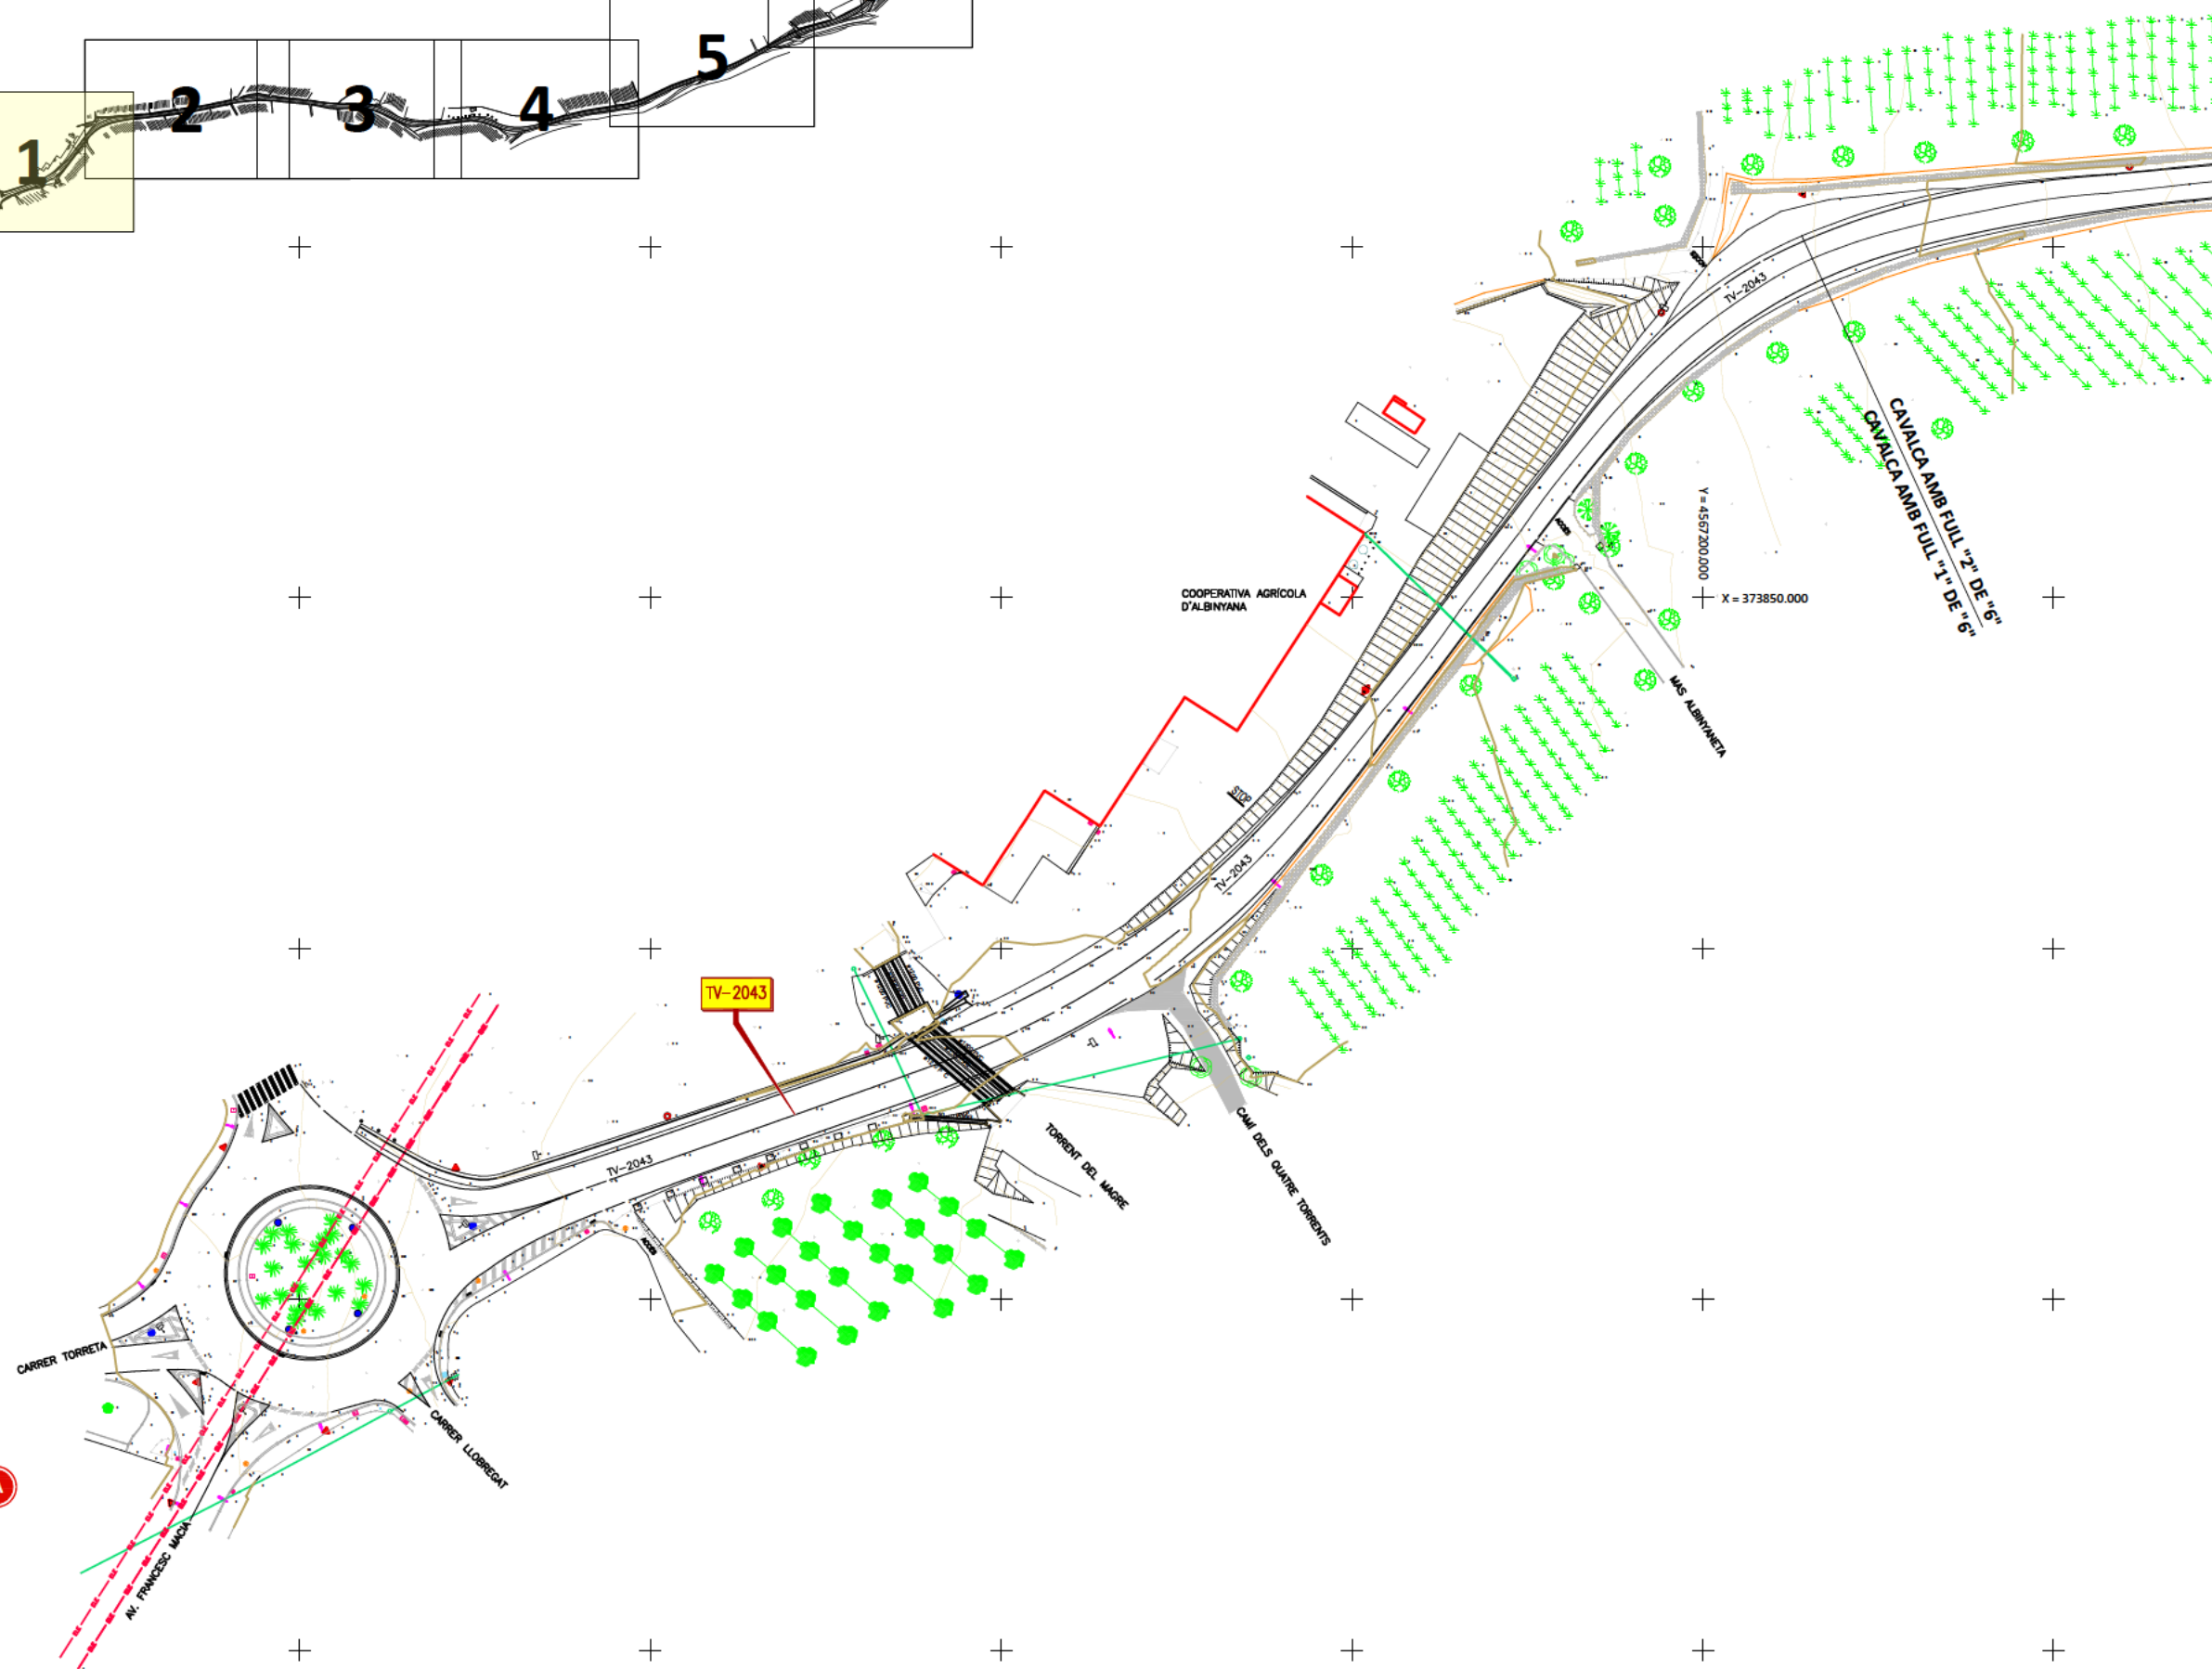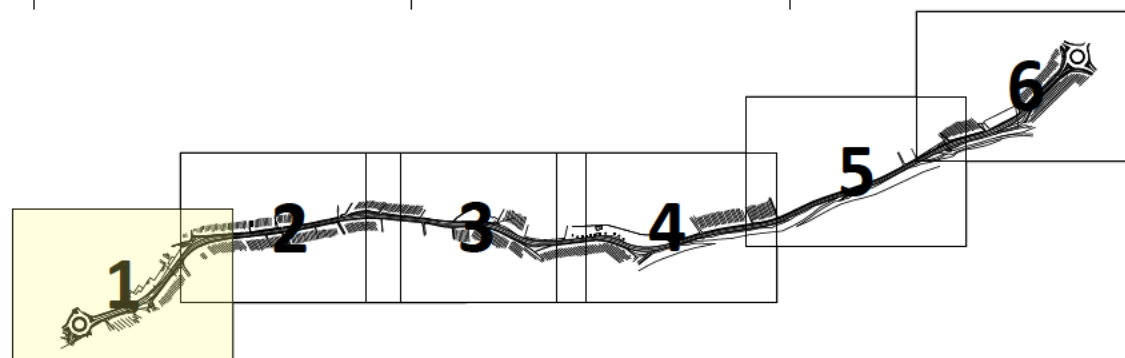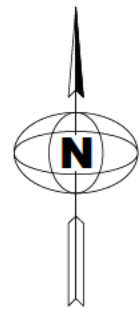

DIPUTACIÓ DE TARRAGONA
SERVEI D'ASSISTÈNCIA AL TERRITORI

CLAU
P06/2022

TÍTOL DEL PROJECTE
NOU VIAL DE CICLISTES I VIANANTS I CONDICIONAMENT
DE LA CARRETERA TV-2043 D'ALBINYANA A LA C-51
TRAM: 0+700 A C-51

DATA
DESEMBRE-2022

CAP DE L'ÀREA DEL S.A.T.
ENGINYER DE CAMINS, CANALS I PORTS
JAUME VIDAL GONZÁLEZ

CAP DEL SERVEI DE PROJECTES D'OBRES
ENGINYER CIVIL
CARLOS LOZANO SÁNCHEZ



ENGINYER TÈCNIC D'OBRES PÚBLIQUES
JOAN SIMÓ MARTÍN

ESCALES
1:1.000
ESCALES LINEALS


TÍTOL DEL PLANOL
PLANTA TOPOGRÀFICA

PLANOL NÚM.
3

FULL
1 de 6

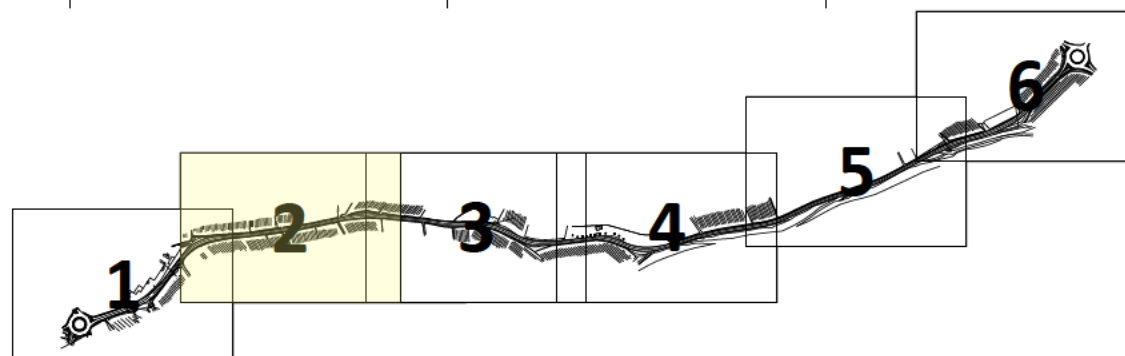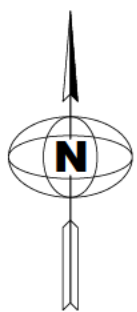

Y = 4567350.000
X = 374200.000

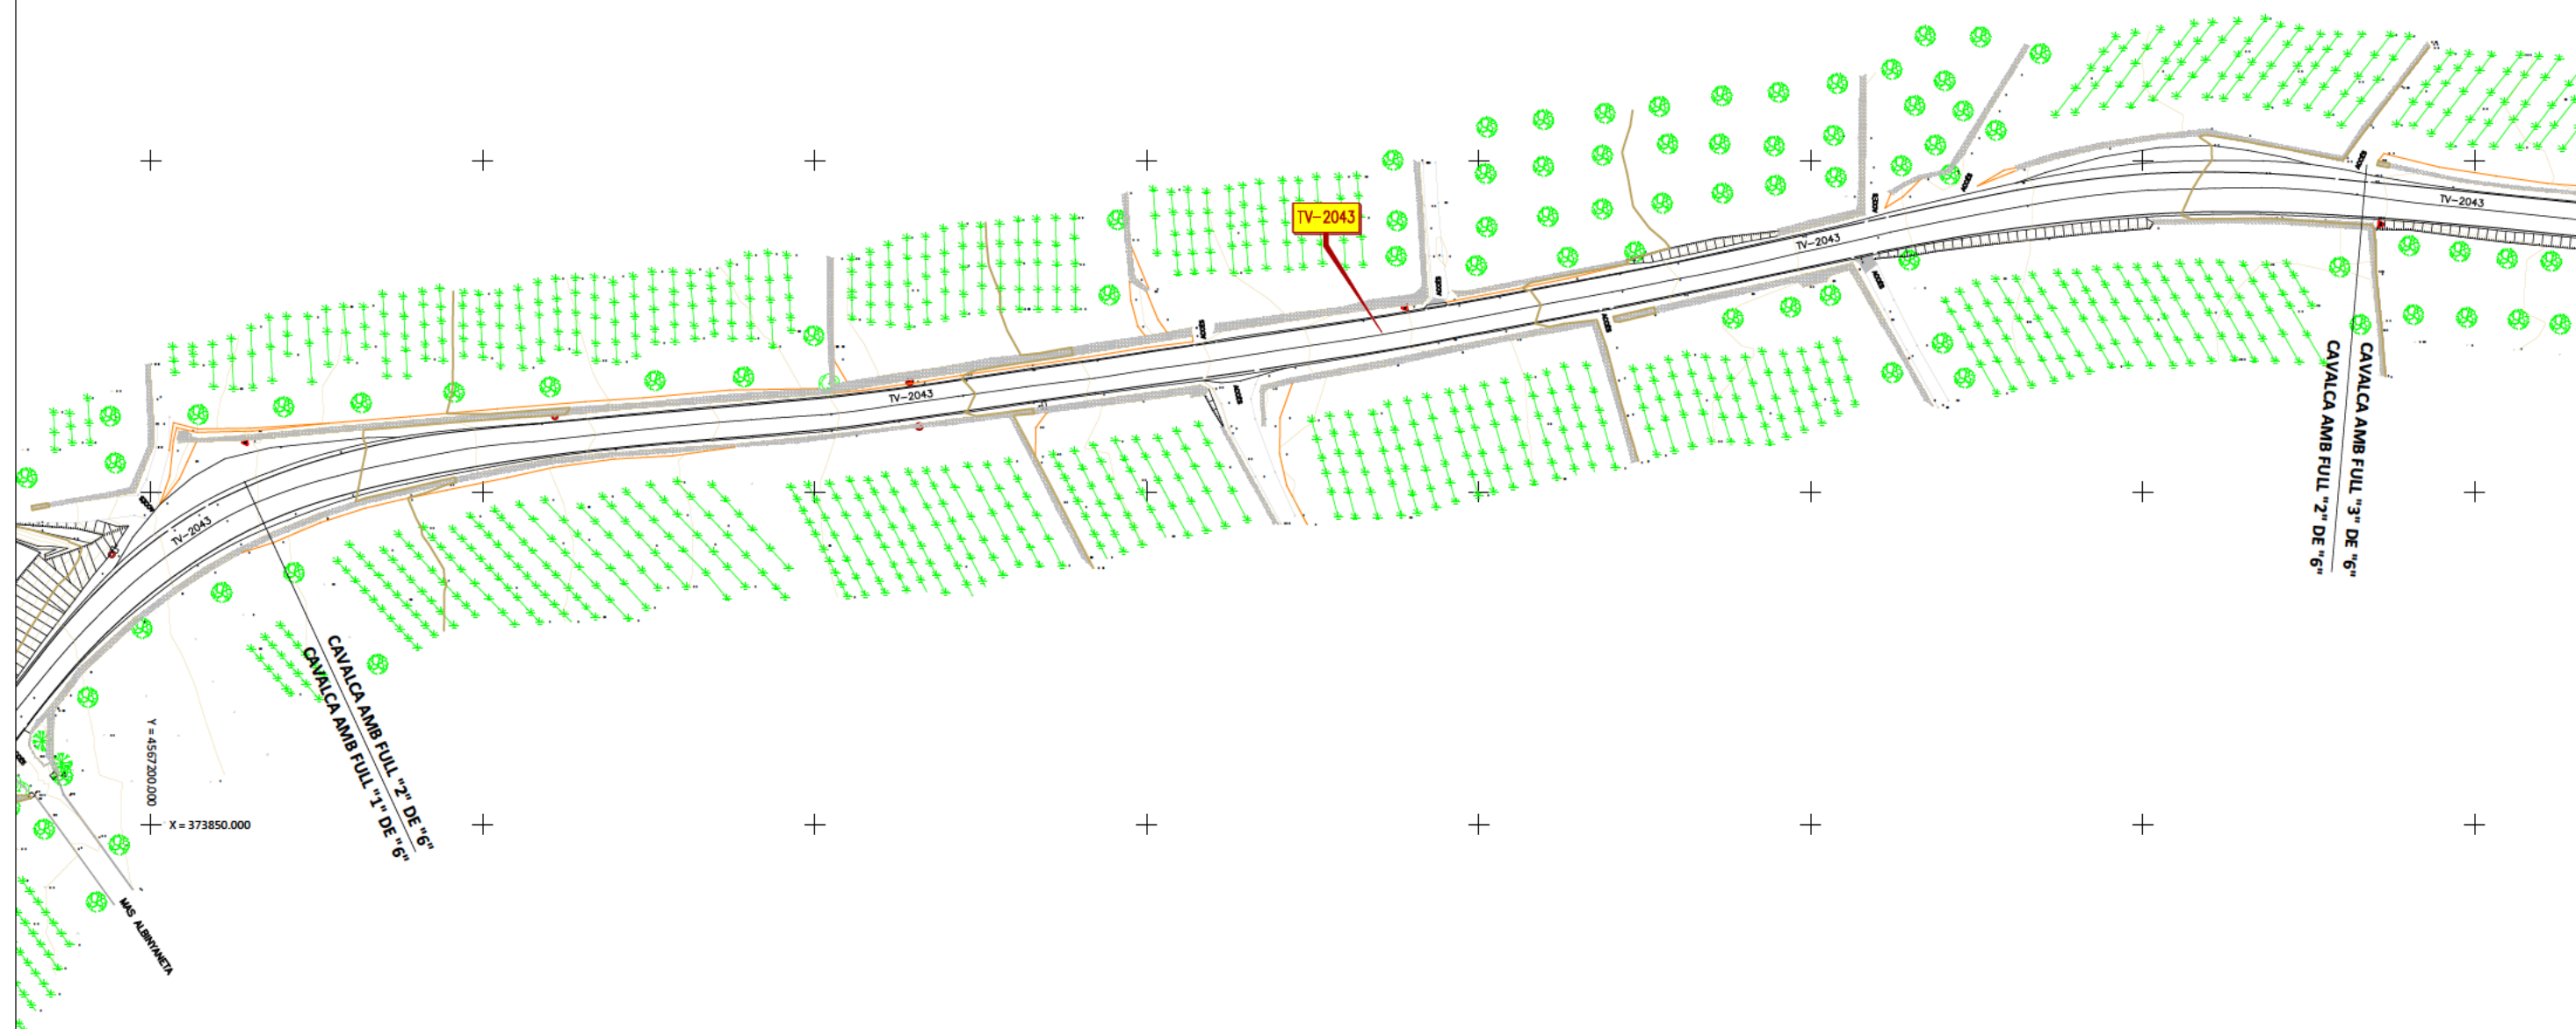

Y = 4567200.000
X = 373850.000

CAVALCA AMB FULL "2" DE "6"

CAVALCA AMB FULL "3" DE "6"

CAVALCA AMB FULL "2" DE "6"



DIPUTACIÓ DE TARRAGONA
SERVEI D'ASSISTÈNCIA AL TERRITORI

CLAU
P06/2022

TÍTOL DEL PROJECTE
NOU VIAL DE CICLISTES I VIANANTS I CONDICIONAMENT
DE LA CARRETERA TV-2043 D'ALBINYANA A LA C-51
TRAM: 0+700 A C-51

DATA
DESEMBRE-2022

CAP DE L'ÀREA DEL S.A.T.
ENGINYER DE CAMINS, CANALS I PORTS
JAUME VIDAL GONZÁLEZ

CAP DEL SERVEI DE PROJECTES D'OBRES
ENGINYER CIVIL
CARLOS LOZANO SÁNCHEZ


ENGINYER TÈCNIC D'OBRES PÚBLIQUES
JOAN SIMÓ MARTÍN-Z

ESCALES
1:1.000
ESCALES LINEALS

TÍTOL DEL PLANOL
PLANTA TOPOGRÀFICA

PLANOL NÚM.
3

FULL
2 DE 6

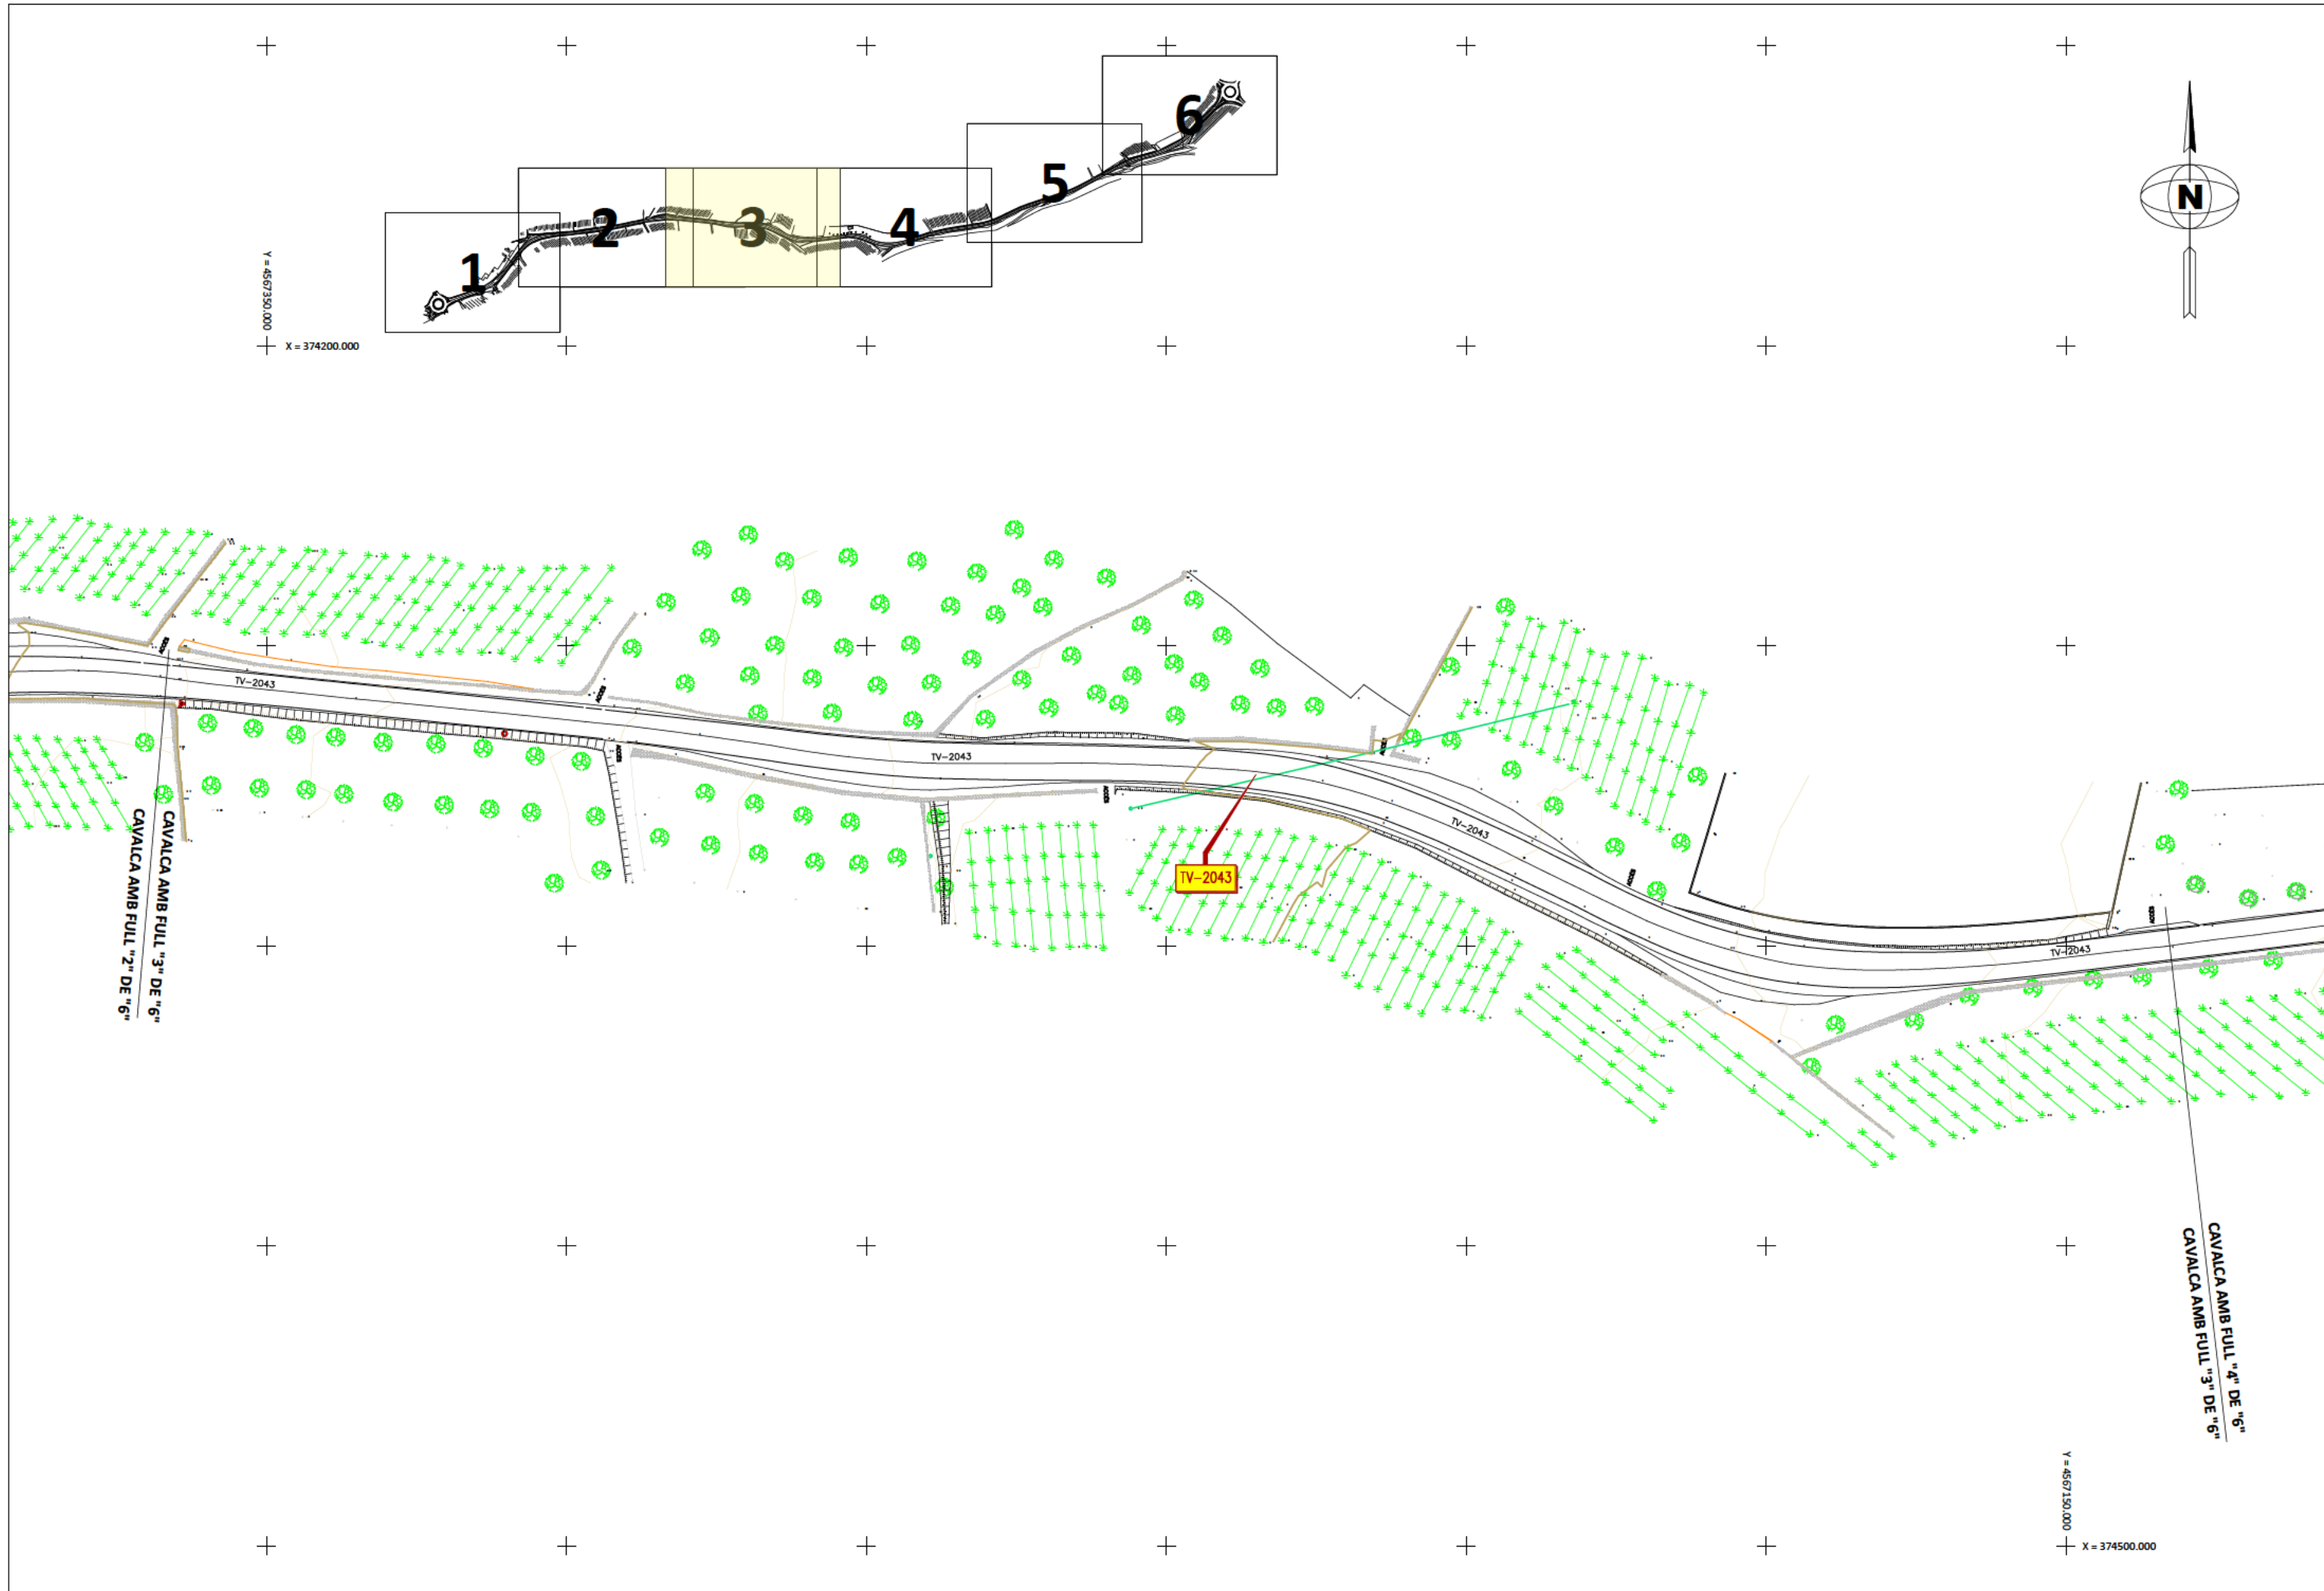

DIPUTACIÓ DE TARRAGONA
SERVEI D'ASSISTÈNCIA AL TERRITORI

CLAU
P06/2022

TÍTOL DEL PROJECTE
NOU VIAL DE CICLISTES I VIANANTS I CONDICIONAMENT
DE LA CARRETERA TV-2043 D'ALBINYANA A LA C-51
TRAM: 0+700 A C-51

DATA
DESEMBRE-2022

CAP DE L'ÀREA DEL S.A.T.
ENGINYER DE CAMINS, CANALS I PORTS
JAUME VIDAL GONZÁLEZ


CAP DEL SERVEI DE PROJECTES D'OBRES
ENGINYER CIVIL
CARLOS LOZANO SÁNCHEZ


ENGINYER TÈCNIC D'OBRES PÚBLIQUES
JOAN SIMÓ MARTÍN


ESCALES
1:1.000
ESCALES LINEALS

TÍTOL DEL PLANOL
PLANTA TOPOGRÀFICA

PLANOL NÚM.
3
FULL
3 DE 6

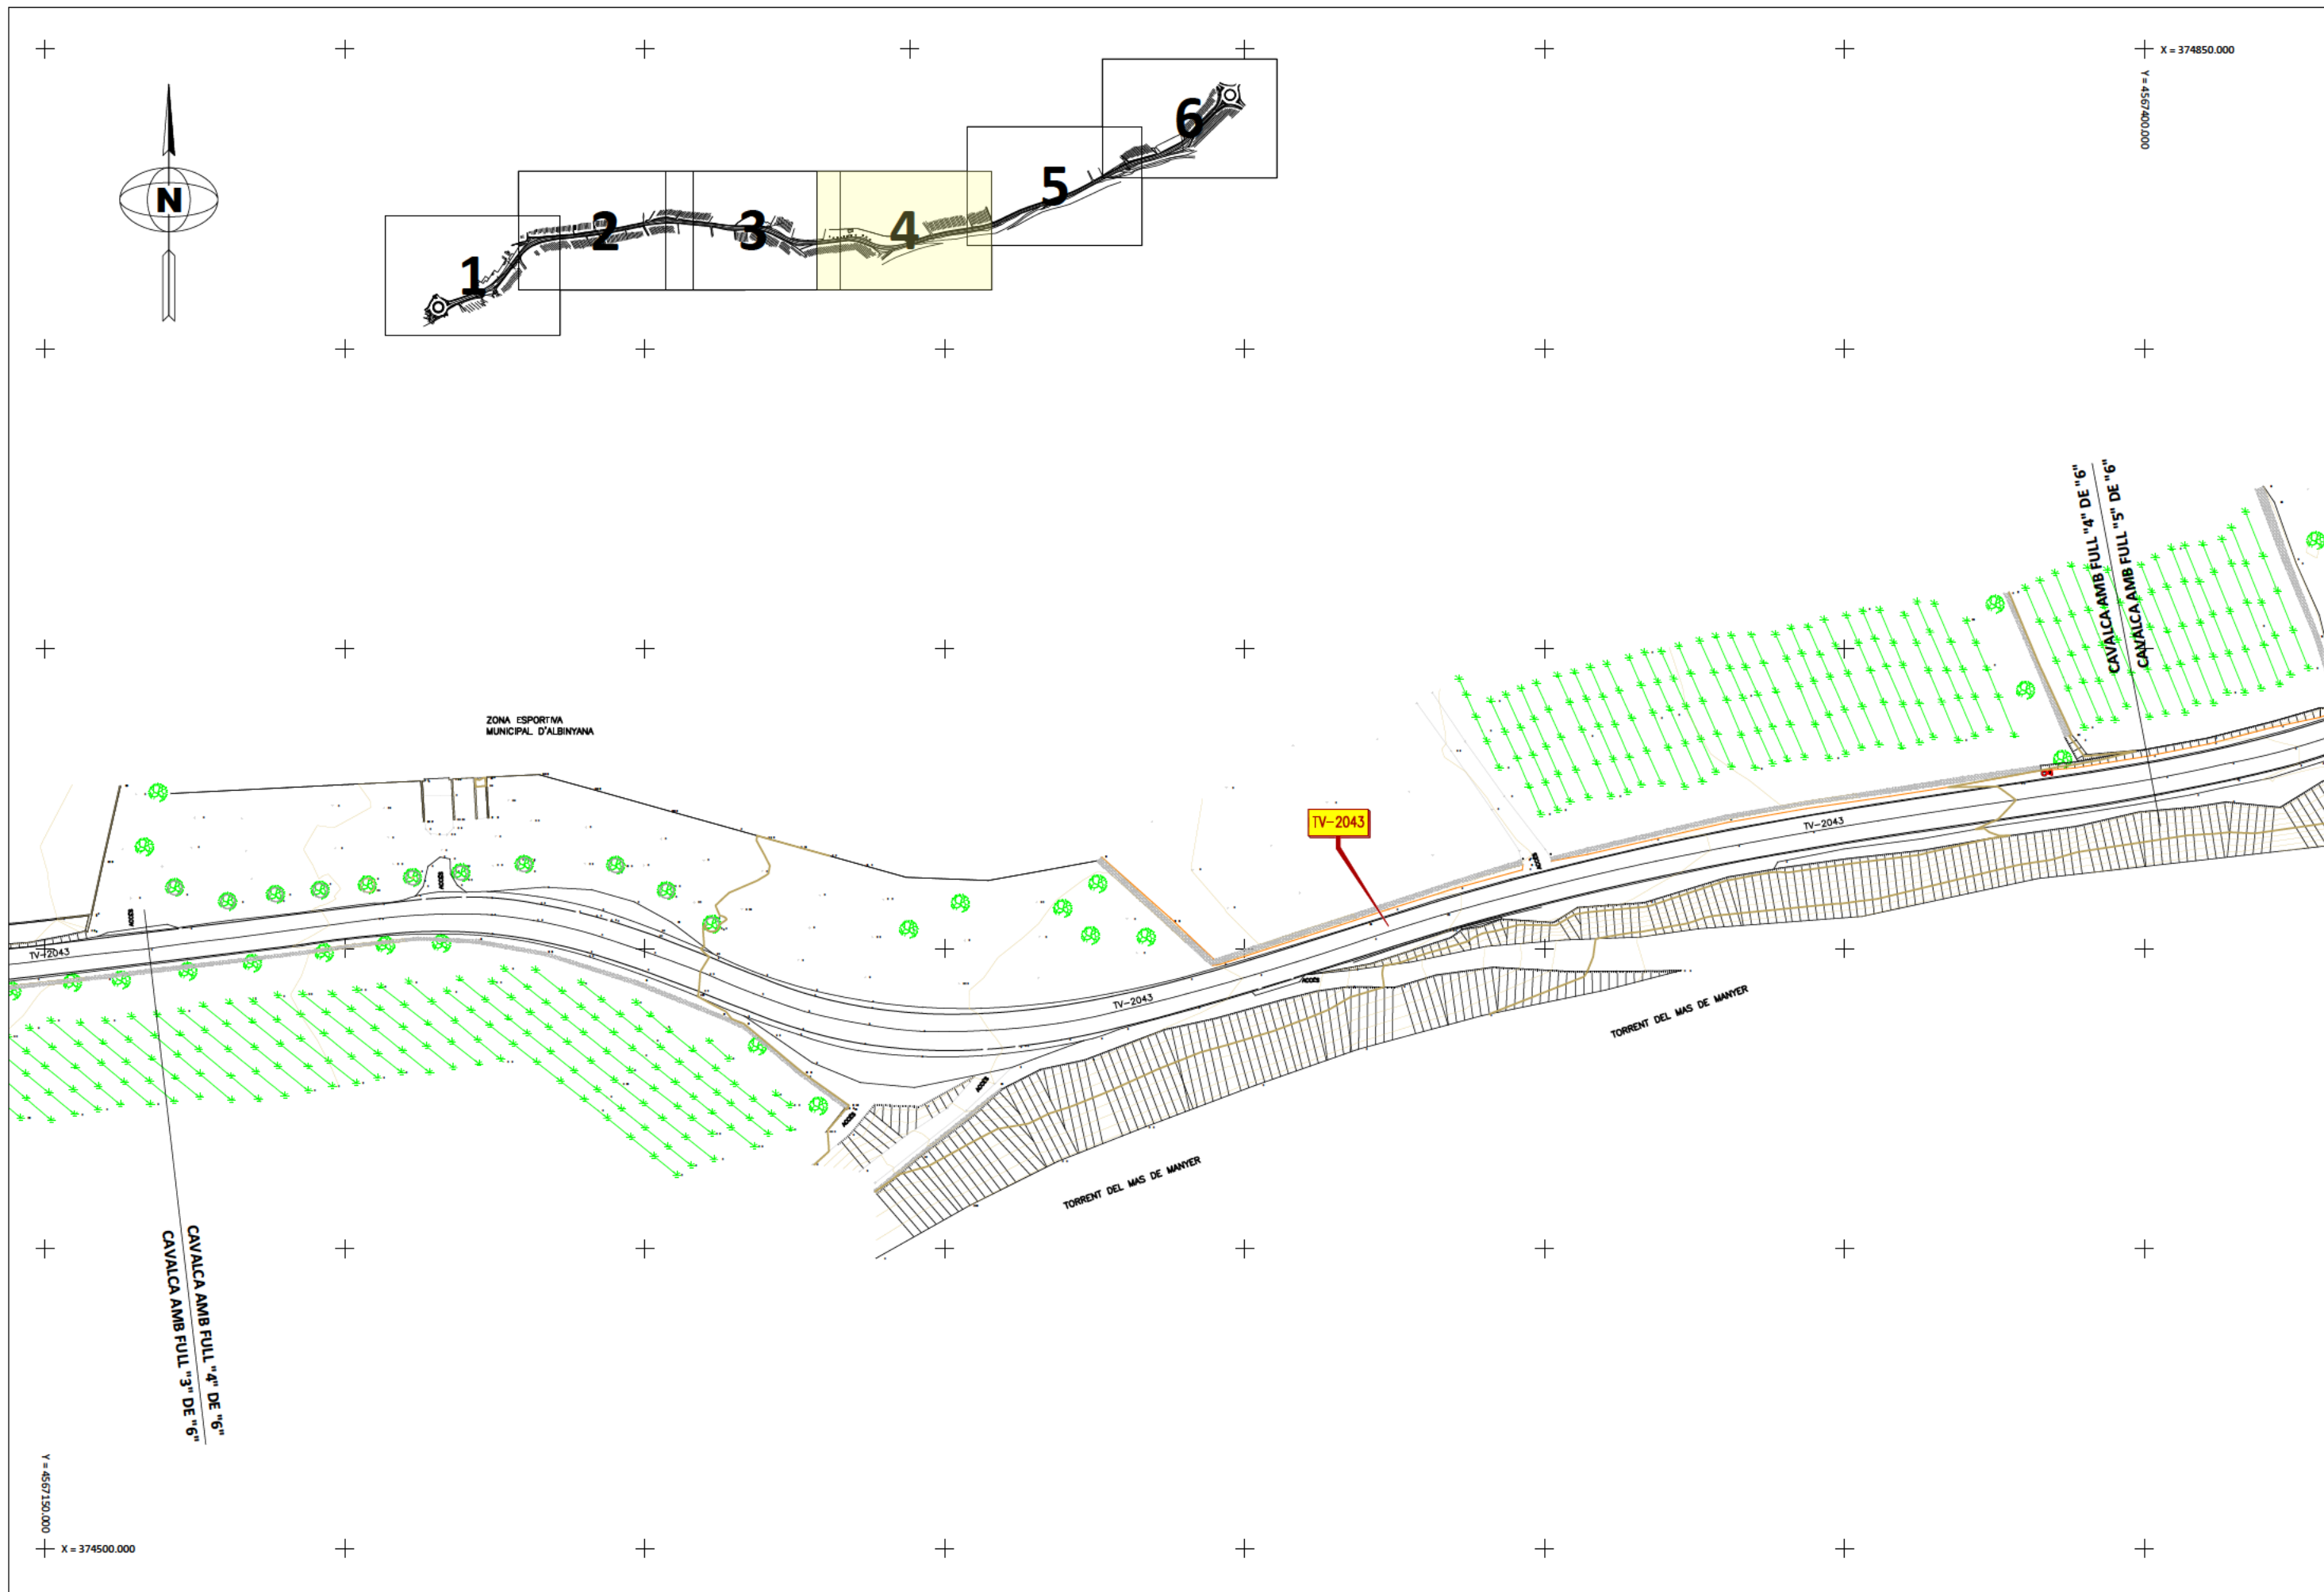

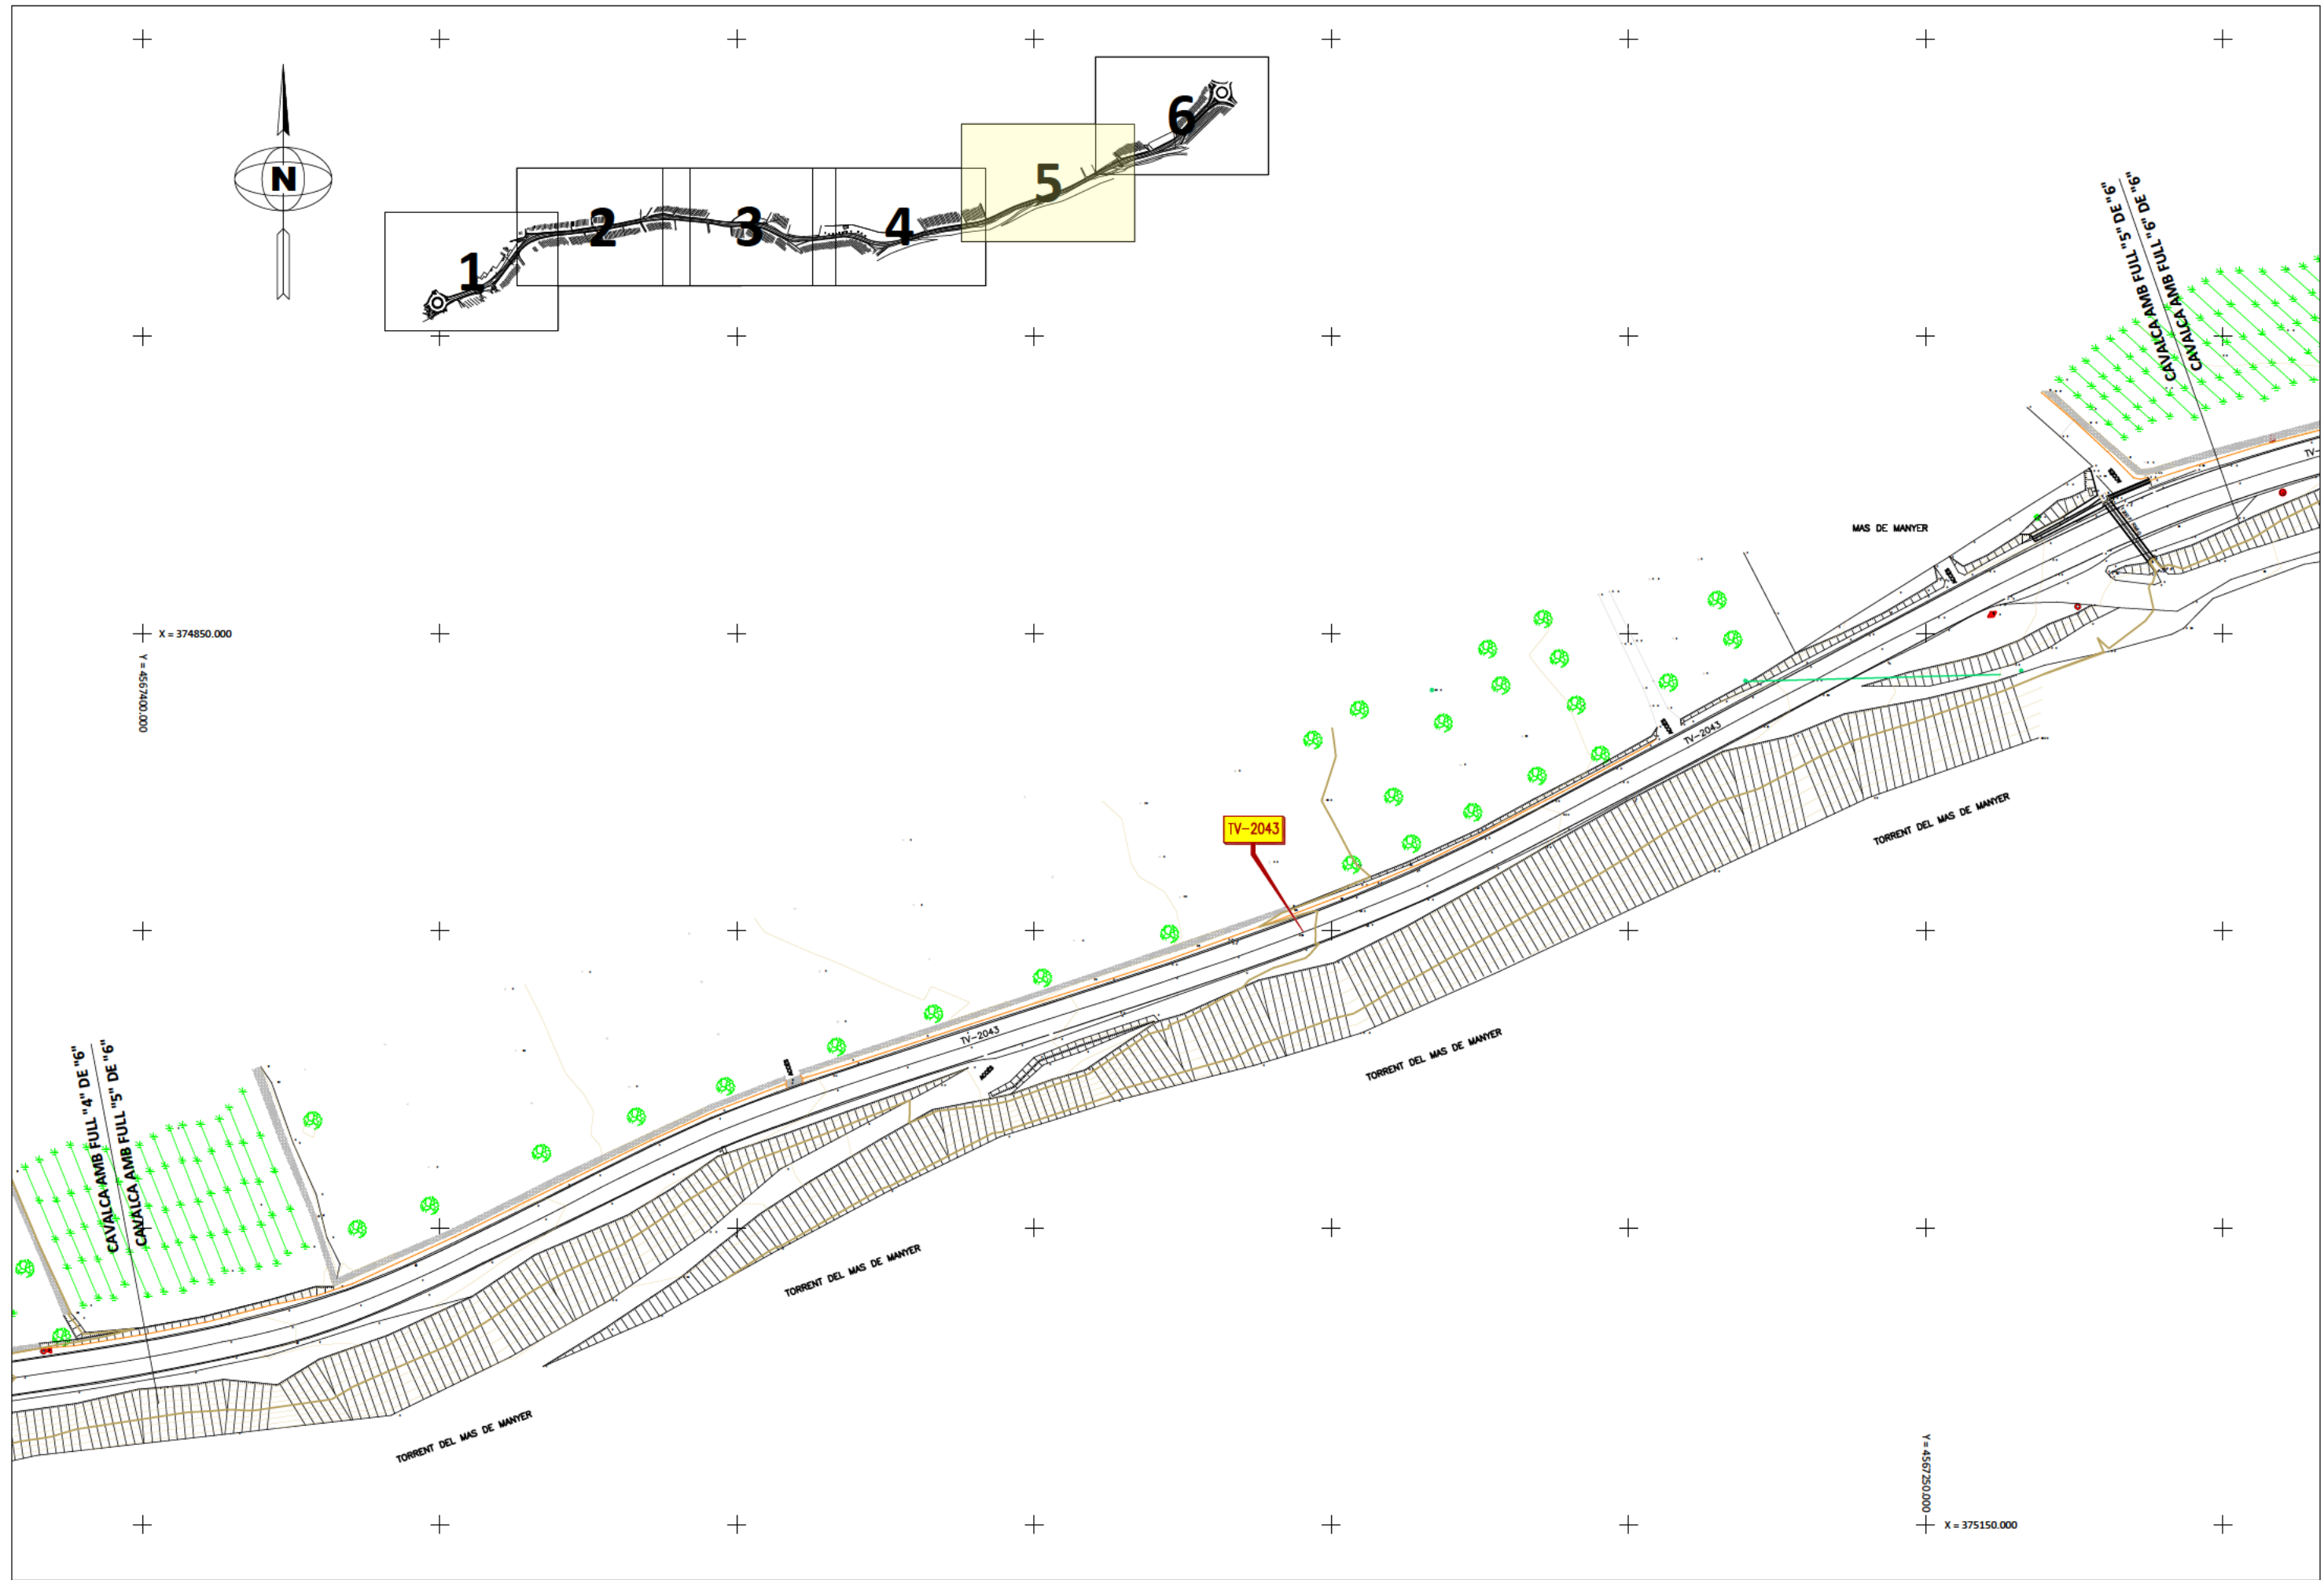

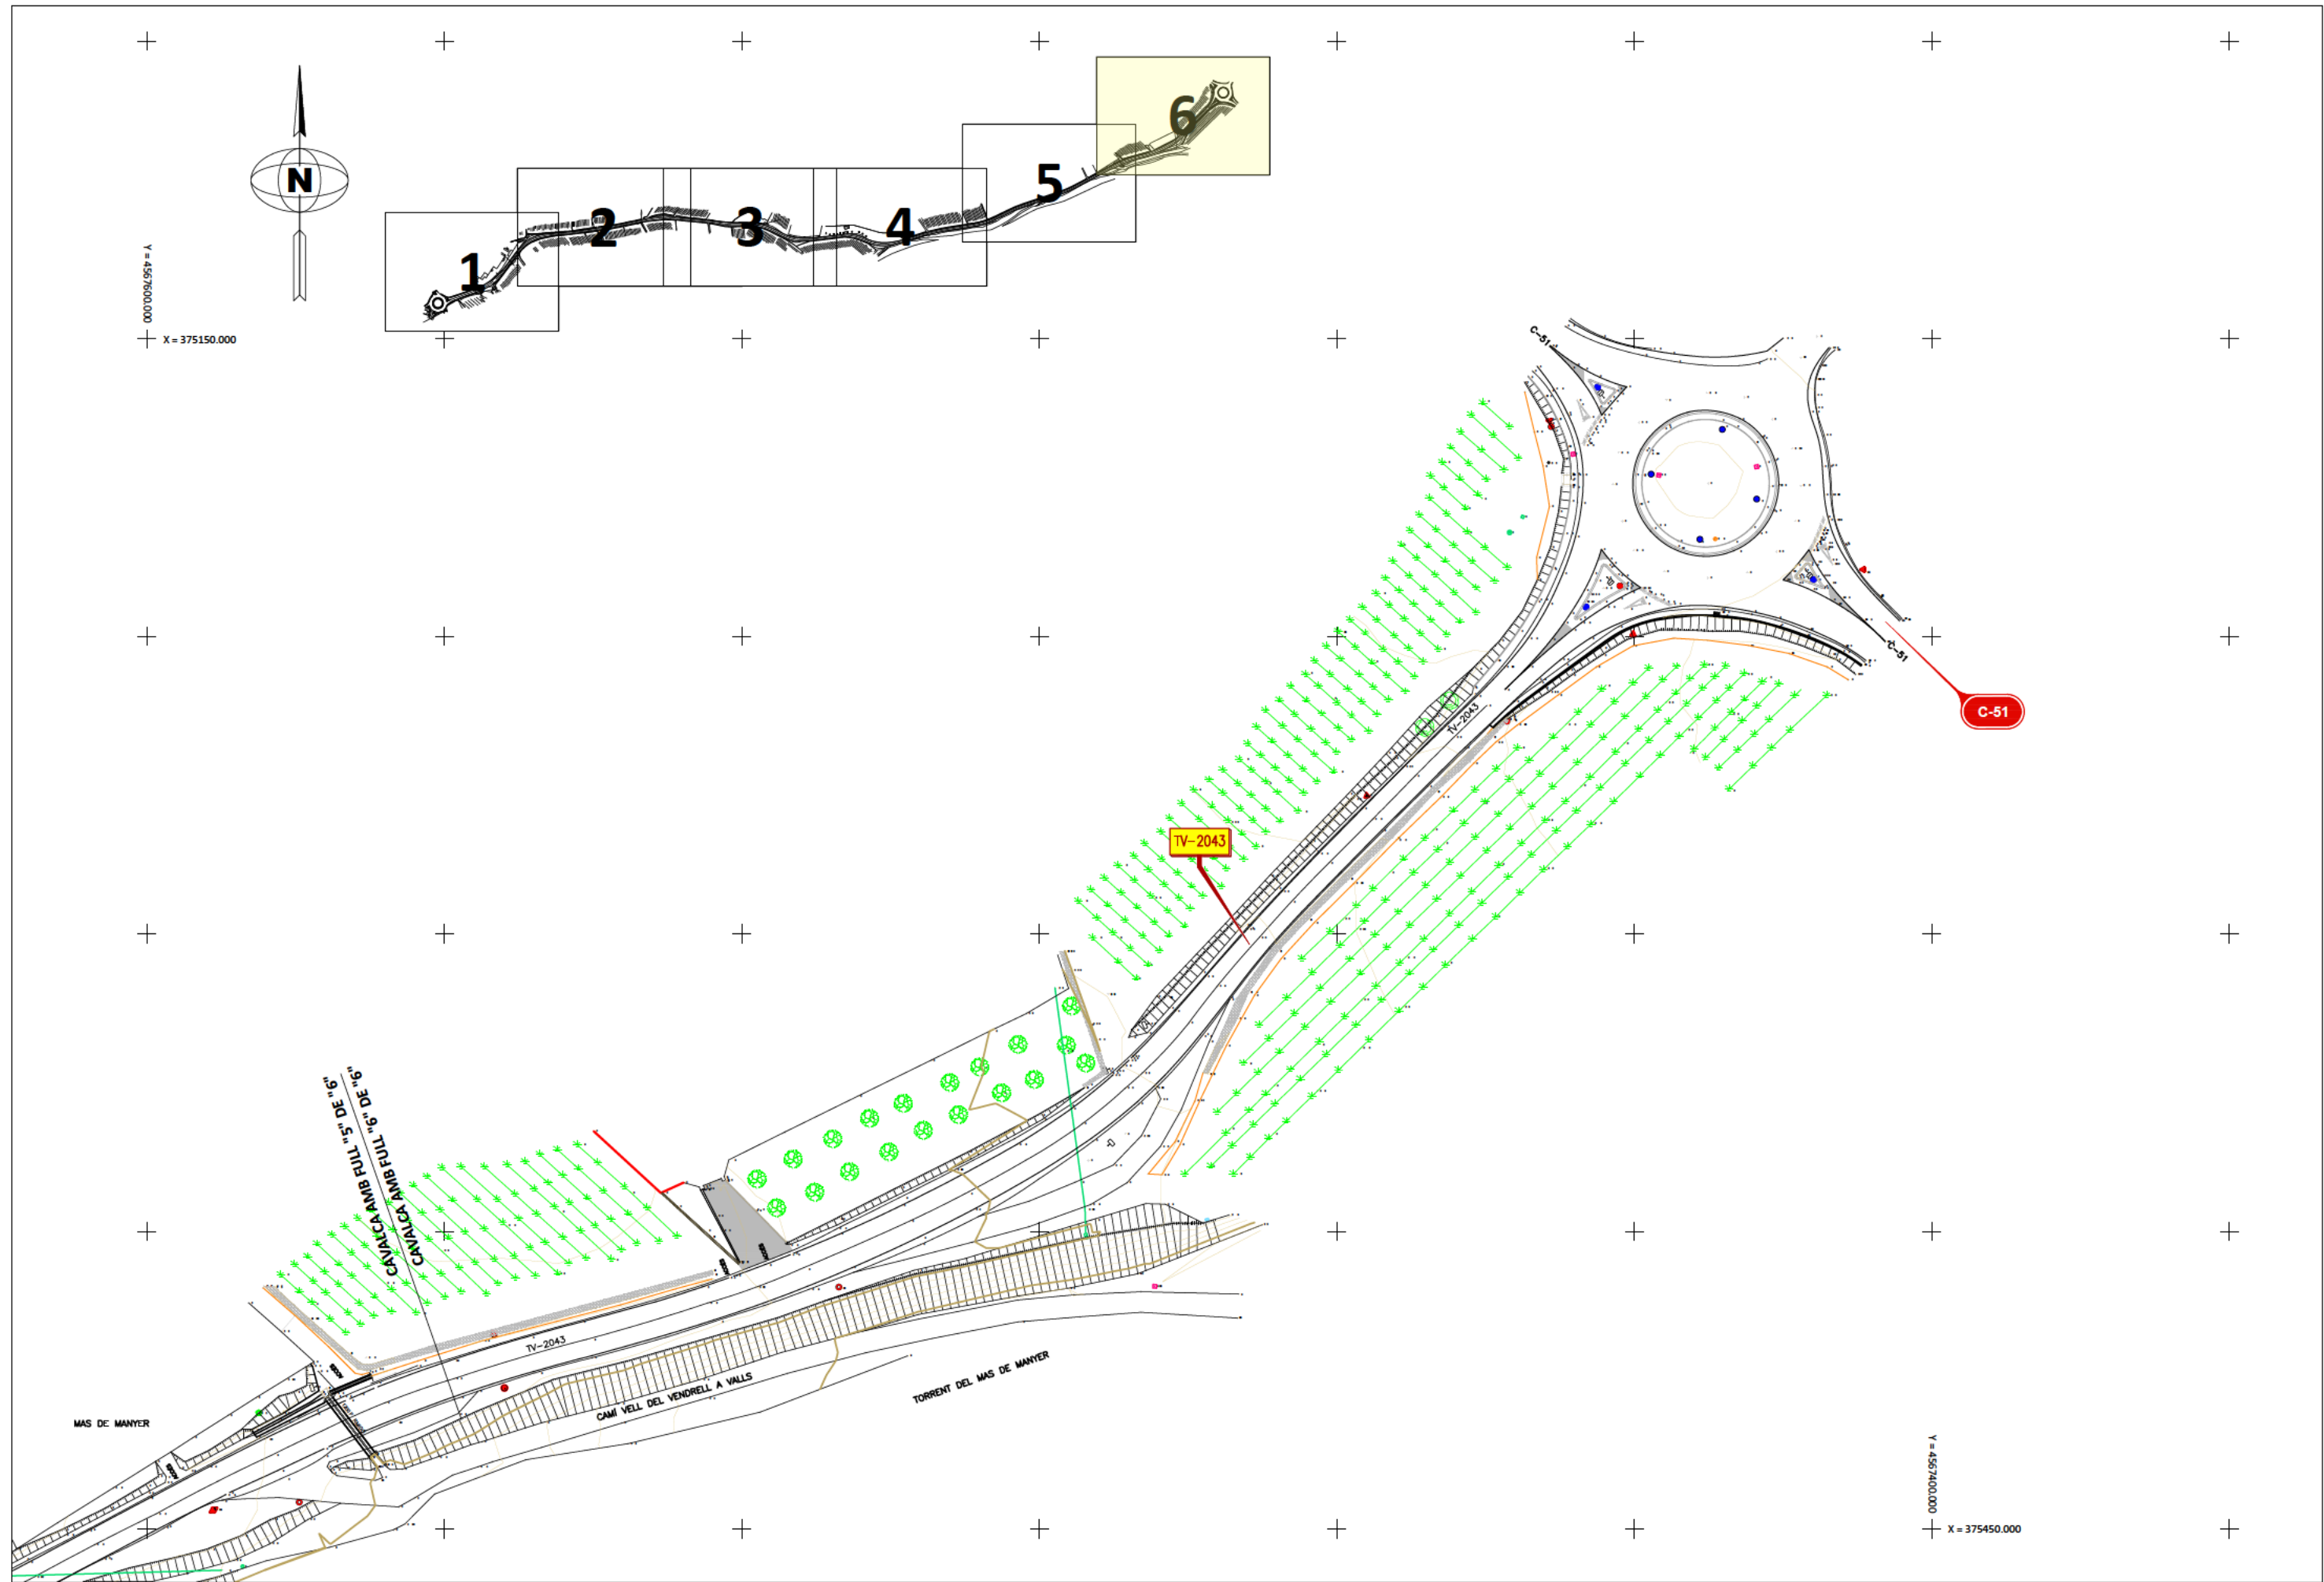

DIPUTACIÓ DE TARRAGONA
SERVEI D'ASSISTÈNCIA AL TERRITORI

CLAU
P06/2022

TÍTOL DEL PROJECTE
NOU VIAL DE CICLISTES I VIANANTS I CONDICIONAMENT
DE LA CARRETERA TV-2043 D'ALBINYANA A LA C-51
TRAM: 0+700 A C-51

DATA
DESEMBRE-2022

CAP DE L'ÀREA DEL S.A.T.
ENGINYER DE CAMINS, CANALS I PORTS
JAUME VIDAL GONZÁLEZ

CAP DEL SERVEI DE PROJECTES D'OBRES
ENGINYER CIVIL
CARLOS LOZANO SÁNCHEZ

ENGINYER TÈCNIC D'OBRES PÚBLIQUES
JOAN SIMÓ MARTÍN

ESCALES
1:1.000
ESCALES LINEALS

TÍTOL DEL PLANOL
PLANTA TOPOGRÀFICA

PLANOL NÚM.
3
FULL
6 DE 6



DIPUTACIÓ DE TARRAGONA
SERVEI D'ASSISTÈNCIA AL TERRITORI

CLAU
P06/2022

TÍTOL DEL PROJECTE
NOU VIAL DE CICLISTES I VIANANTS I CONDICIONAMENT
DE LA CARRETERA TV-2043 D'ALBINYANA A LA C-51
TRAM: 0+700 A C-51

DATA
DESEMBRE-2022

CAP DE L'ÀREA DEL S.A.T.
ENGINYER DE CAMINS, CANALS I PORTS
JAUME VIDAL GONZÁLEZ


CAP DEL SERVEI DE PROJECTES D'OBRES
ENGINYER CIVIL
CARLOS LOZANO SÁNCHEZ

ENGINYER TÈCNIC D'OBRES PÚBLIQUES
JOAN SIMÓ MARTÍN

ESCALES
1:1.000
ESCALES LINEALS

TÍTOL DEL PLANOL
PLANTA ORTOFOTO

PLANOL NÚM.
4
FULL
1 de 6

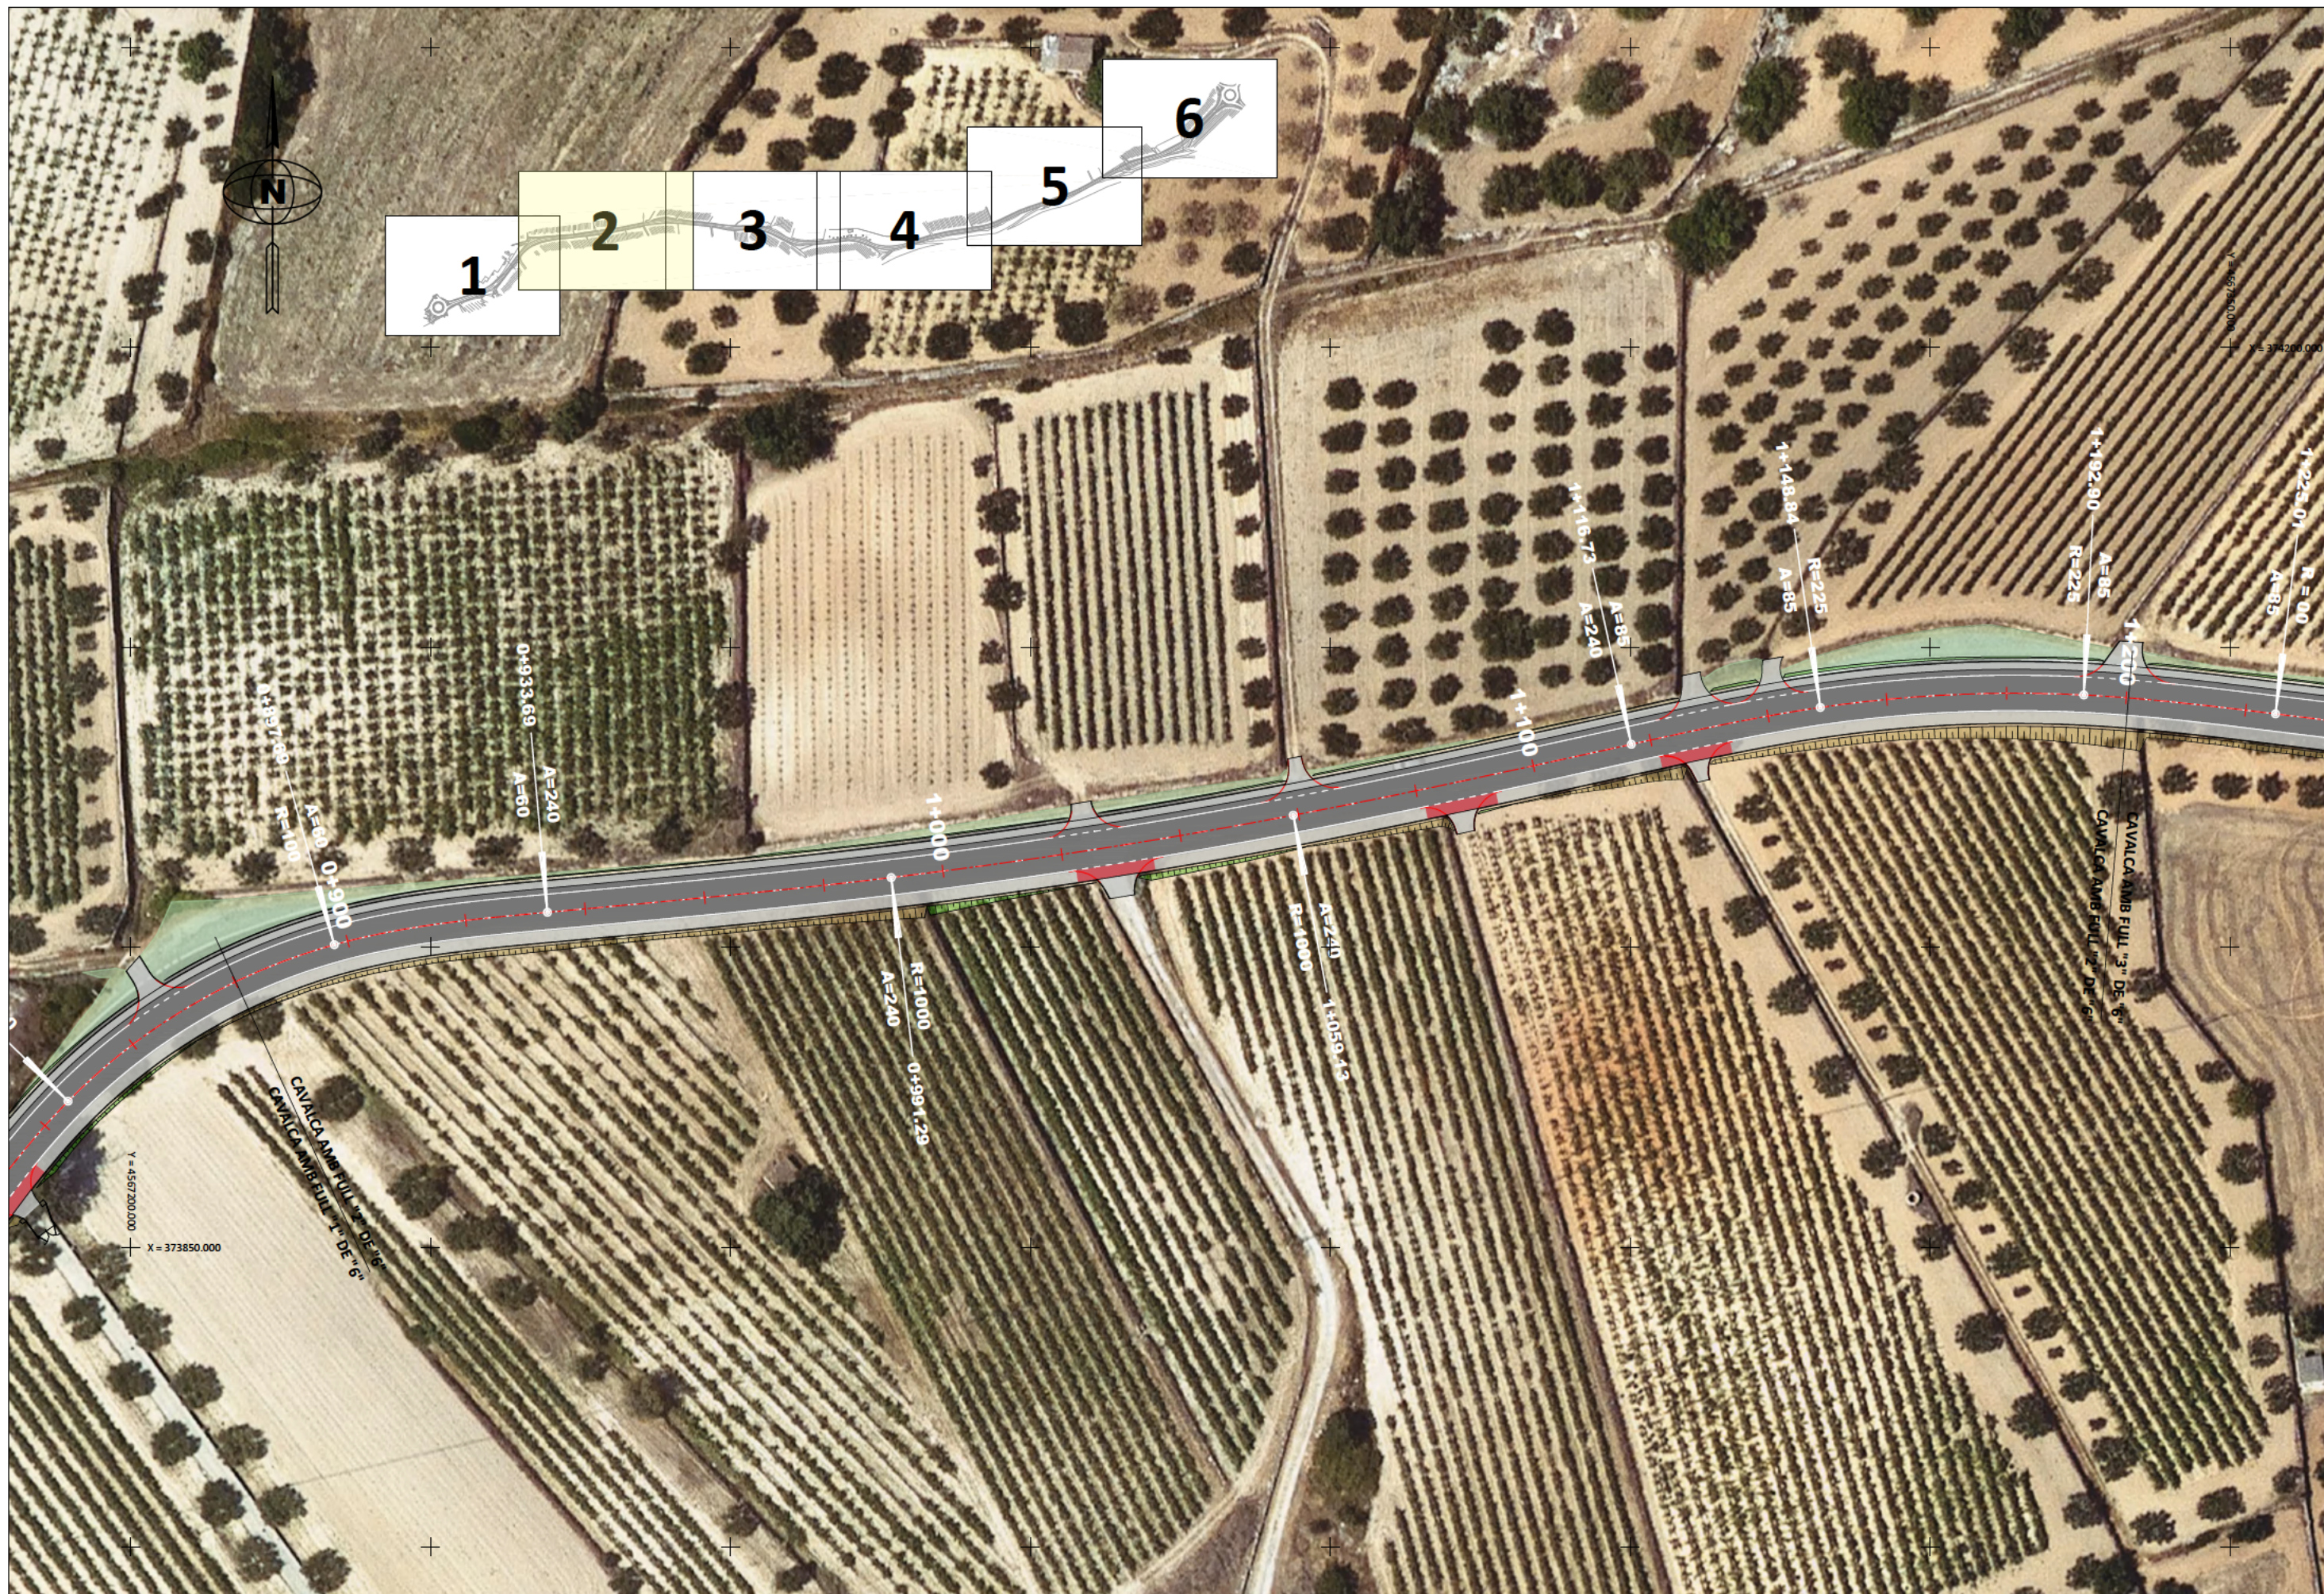

DIPUTACIÓ DE TARRAGONA
SERVEI D'ASSISTÈNCIA AL TERRITORI

CLAU
P06/2022

TÍTOL DEL PROJECTE
NOU VIAL DE CICLISTES I VIANANTS I CONDICIONAMENT
DE LA CARRETERA TV-2043 D'ALBINYANA A LA C-51
TRAM: 0+700 A C-51

DATA
DESEMBRE-2022

CAP DE L'ÀREA DEL S.A.T.
ENGINYER DE CAMINS, CANALS I PORTS
JAUME VIDAL GONZÁLEZ


CAP DEL SERVEI DE PROJECTES D'OBRES
ENGINYER CIVIL
CARLOS LOZANO SANCHEZ

ENGINYER TÈCNIC D'OBRES PÚBLIQUES
JOAN SIMÓ MARTÍN

ESCALES
1:1.000
ESCALES LINEALS

TÍTOL DEL PLANOL
PLANTA ORTOFOTO

PLANOL NÚM.
4
FULL
2 DE 6

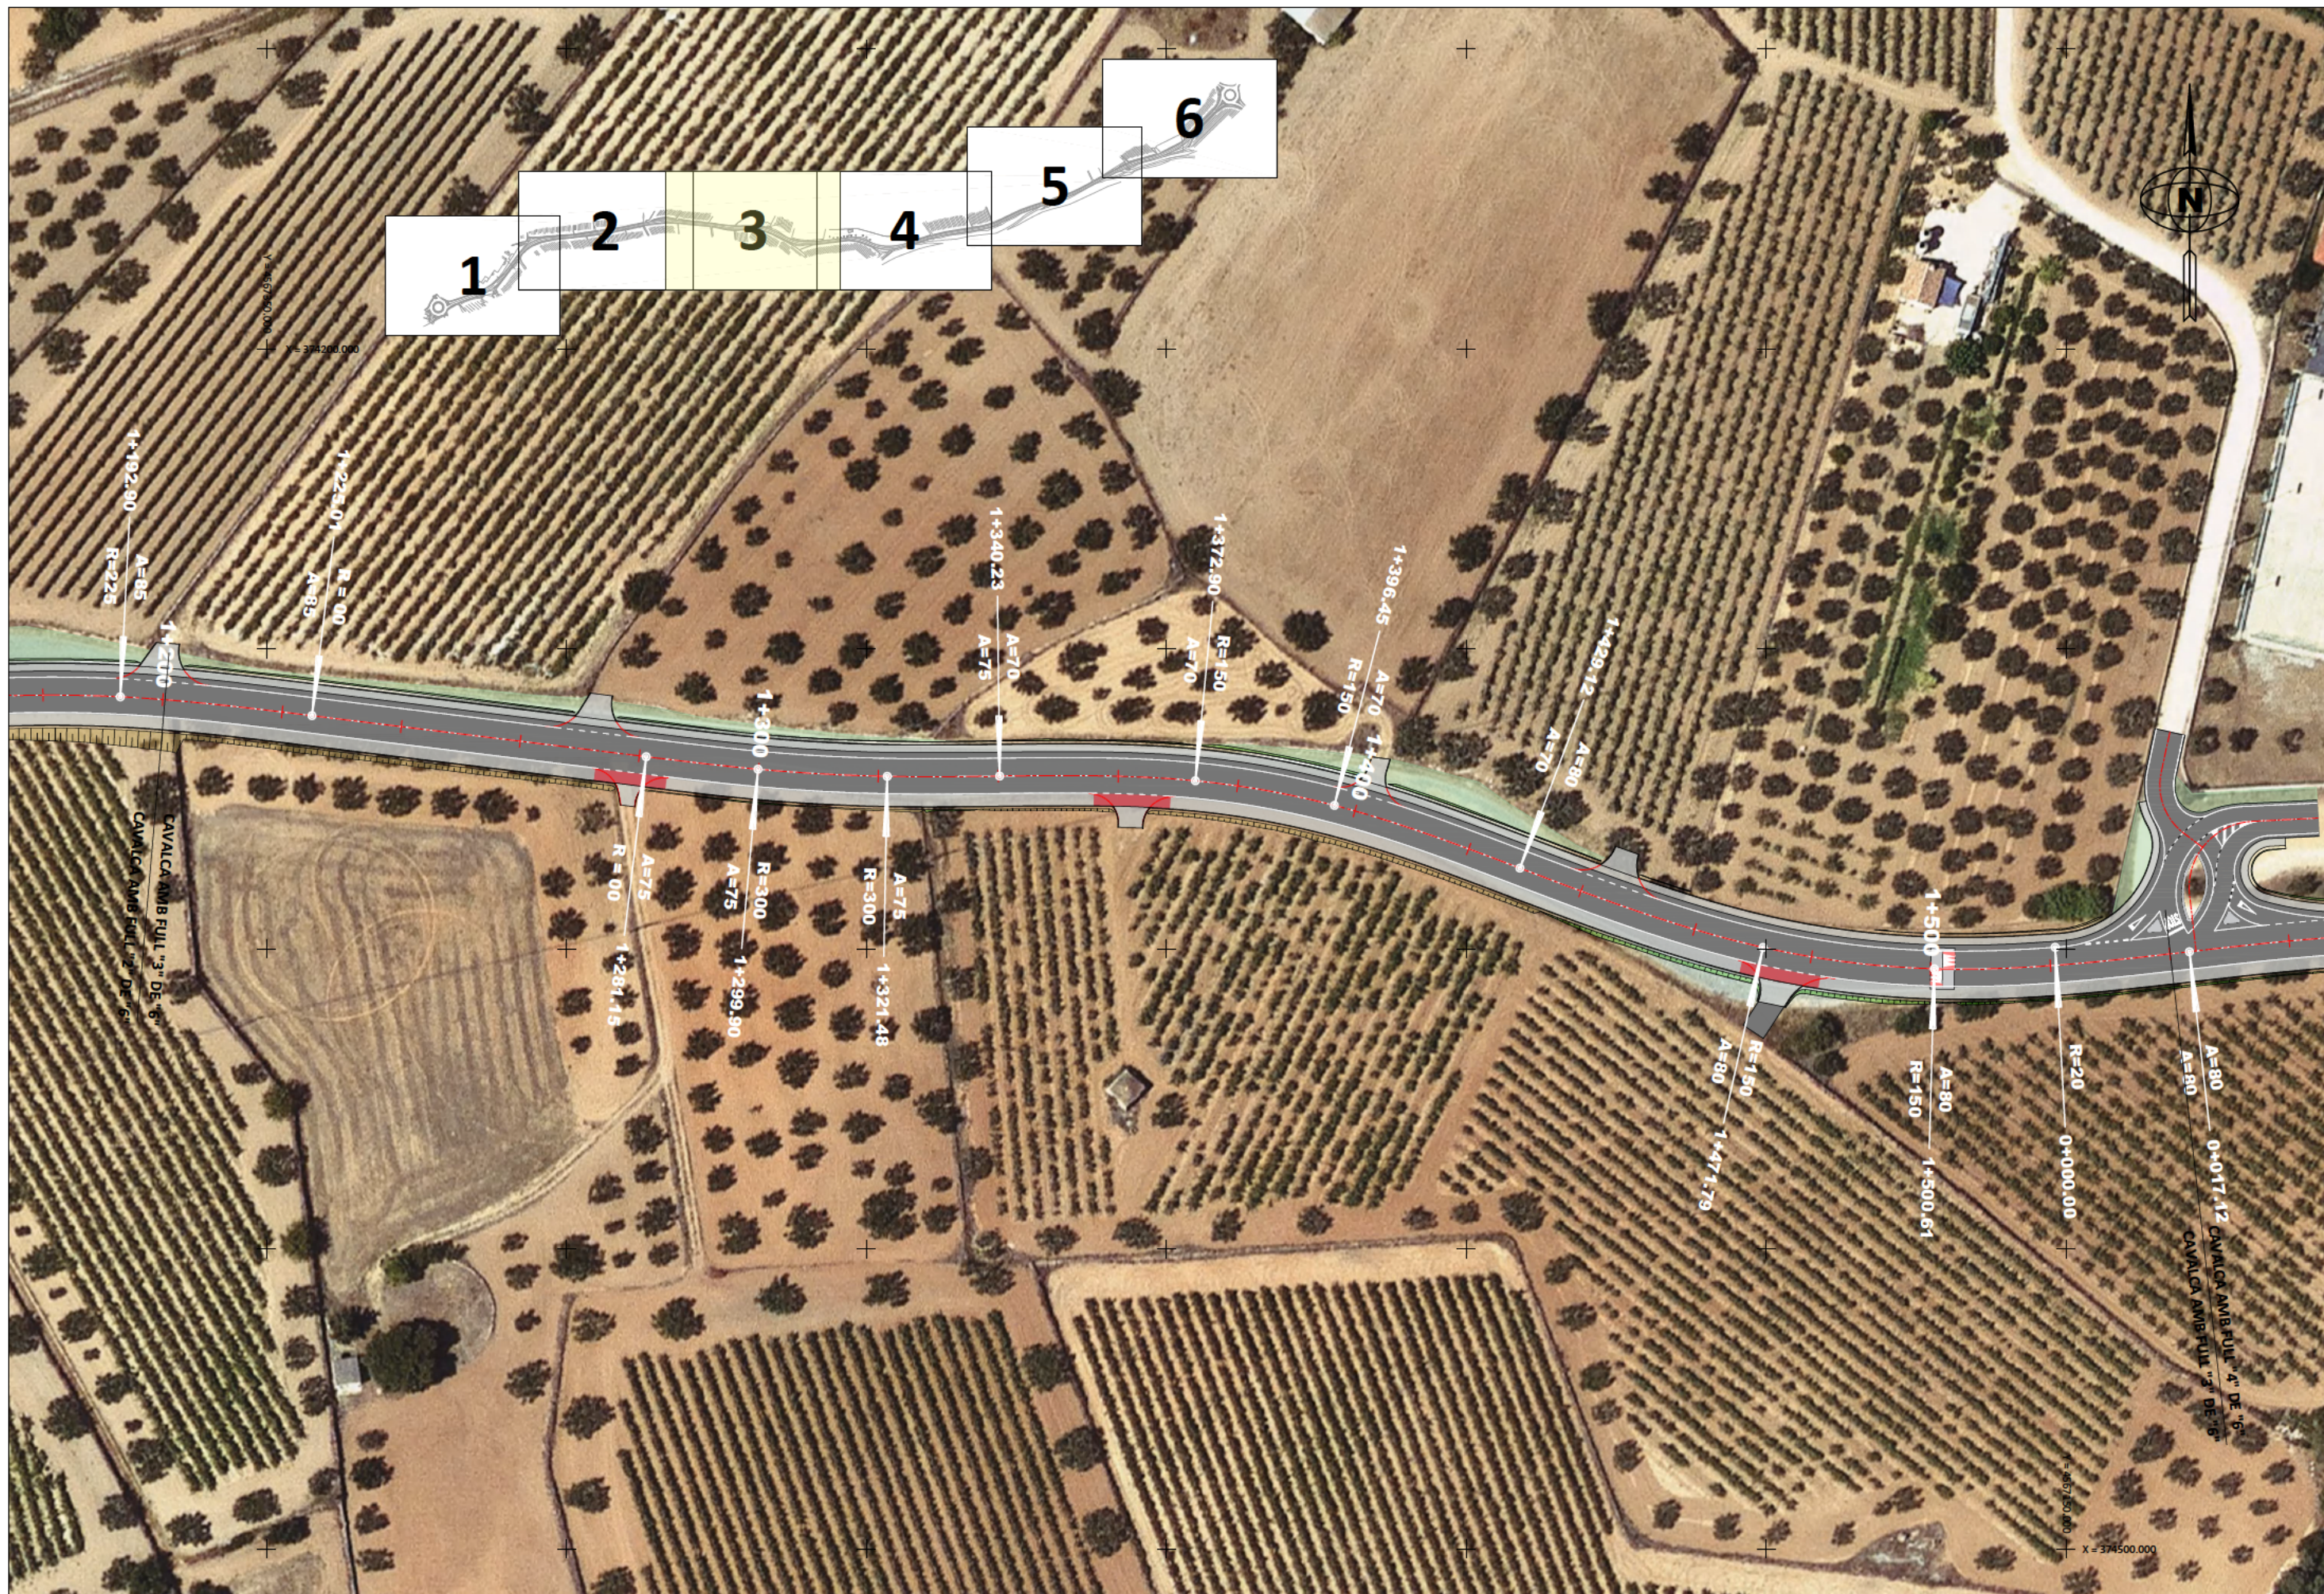

DIPUTACIÓ DE TARRAGONA
SERVEI D'ASSISTÈNCIA AL TERRITORI

CLAU
P06/2022

TÍTOL DEL PROJECTE
NOU VIAL DE CICLISTES I VIANANTS I CONDICIONAMENT
DE LA CARRETERA TV-2043 D'ALBINYANA A LA C-51
TRAM: 0+700 A C-51

DATA
DESEMBRE-2022

CAP DE L'ÀREA DEL S.A.T.
ENGINYER DE CAMINS, CANALS I PORTS
JAUME VIDAL GONZÁLEZ


CAP DEL SERVEI DE PROJECTES D'OBRES
ENGINYER CIVIL
CARLOS LOZANO SÁNCHEZ

ENGINYER TÈCNIC D'OBRES PÚBLIQUES
JOAN SIMÓ MARTÍN

ESCALES
1:1.000
ESCALES LINEALS

TÍTOL DEL PLANOL
PLANTA ORTOFOTO

PLANOL NÚM.
4
FULL
3 DE 6

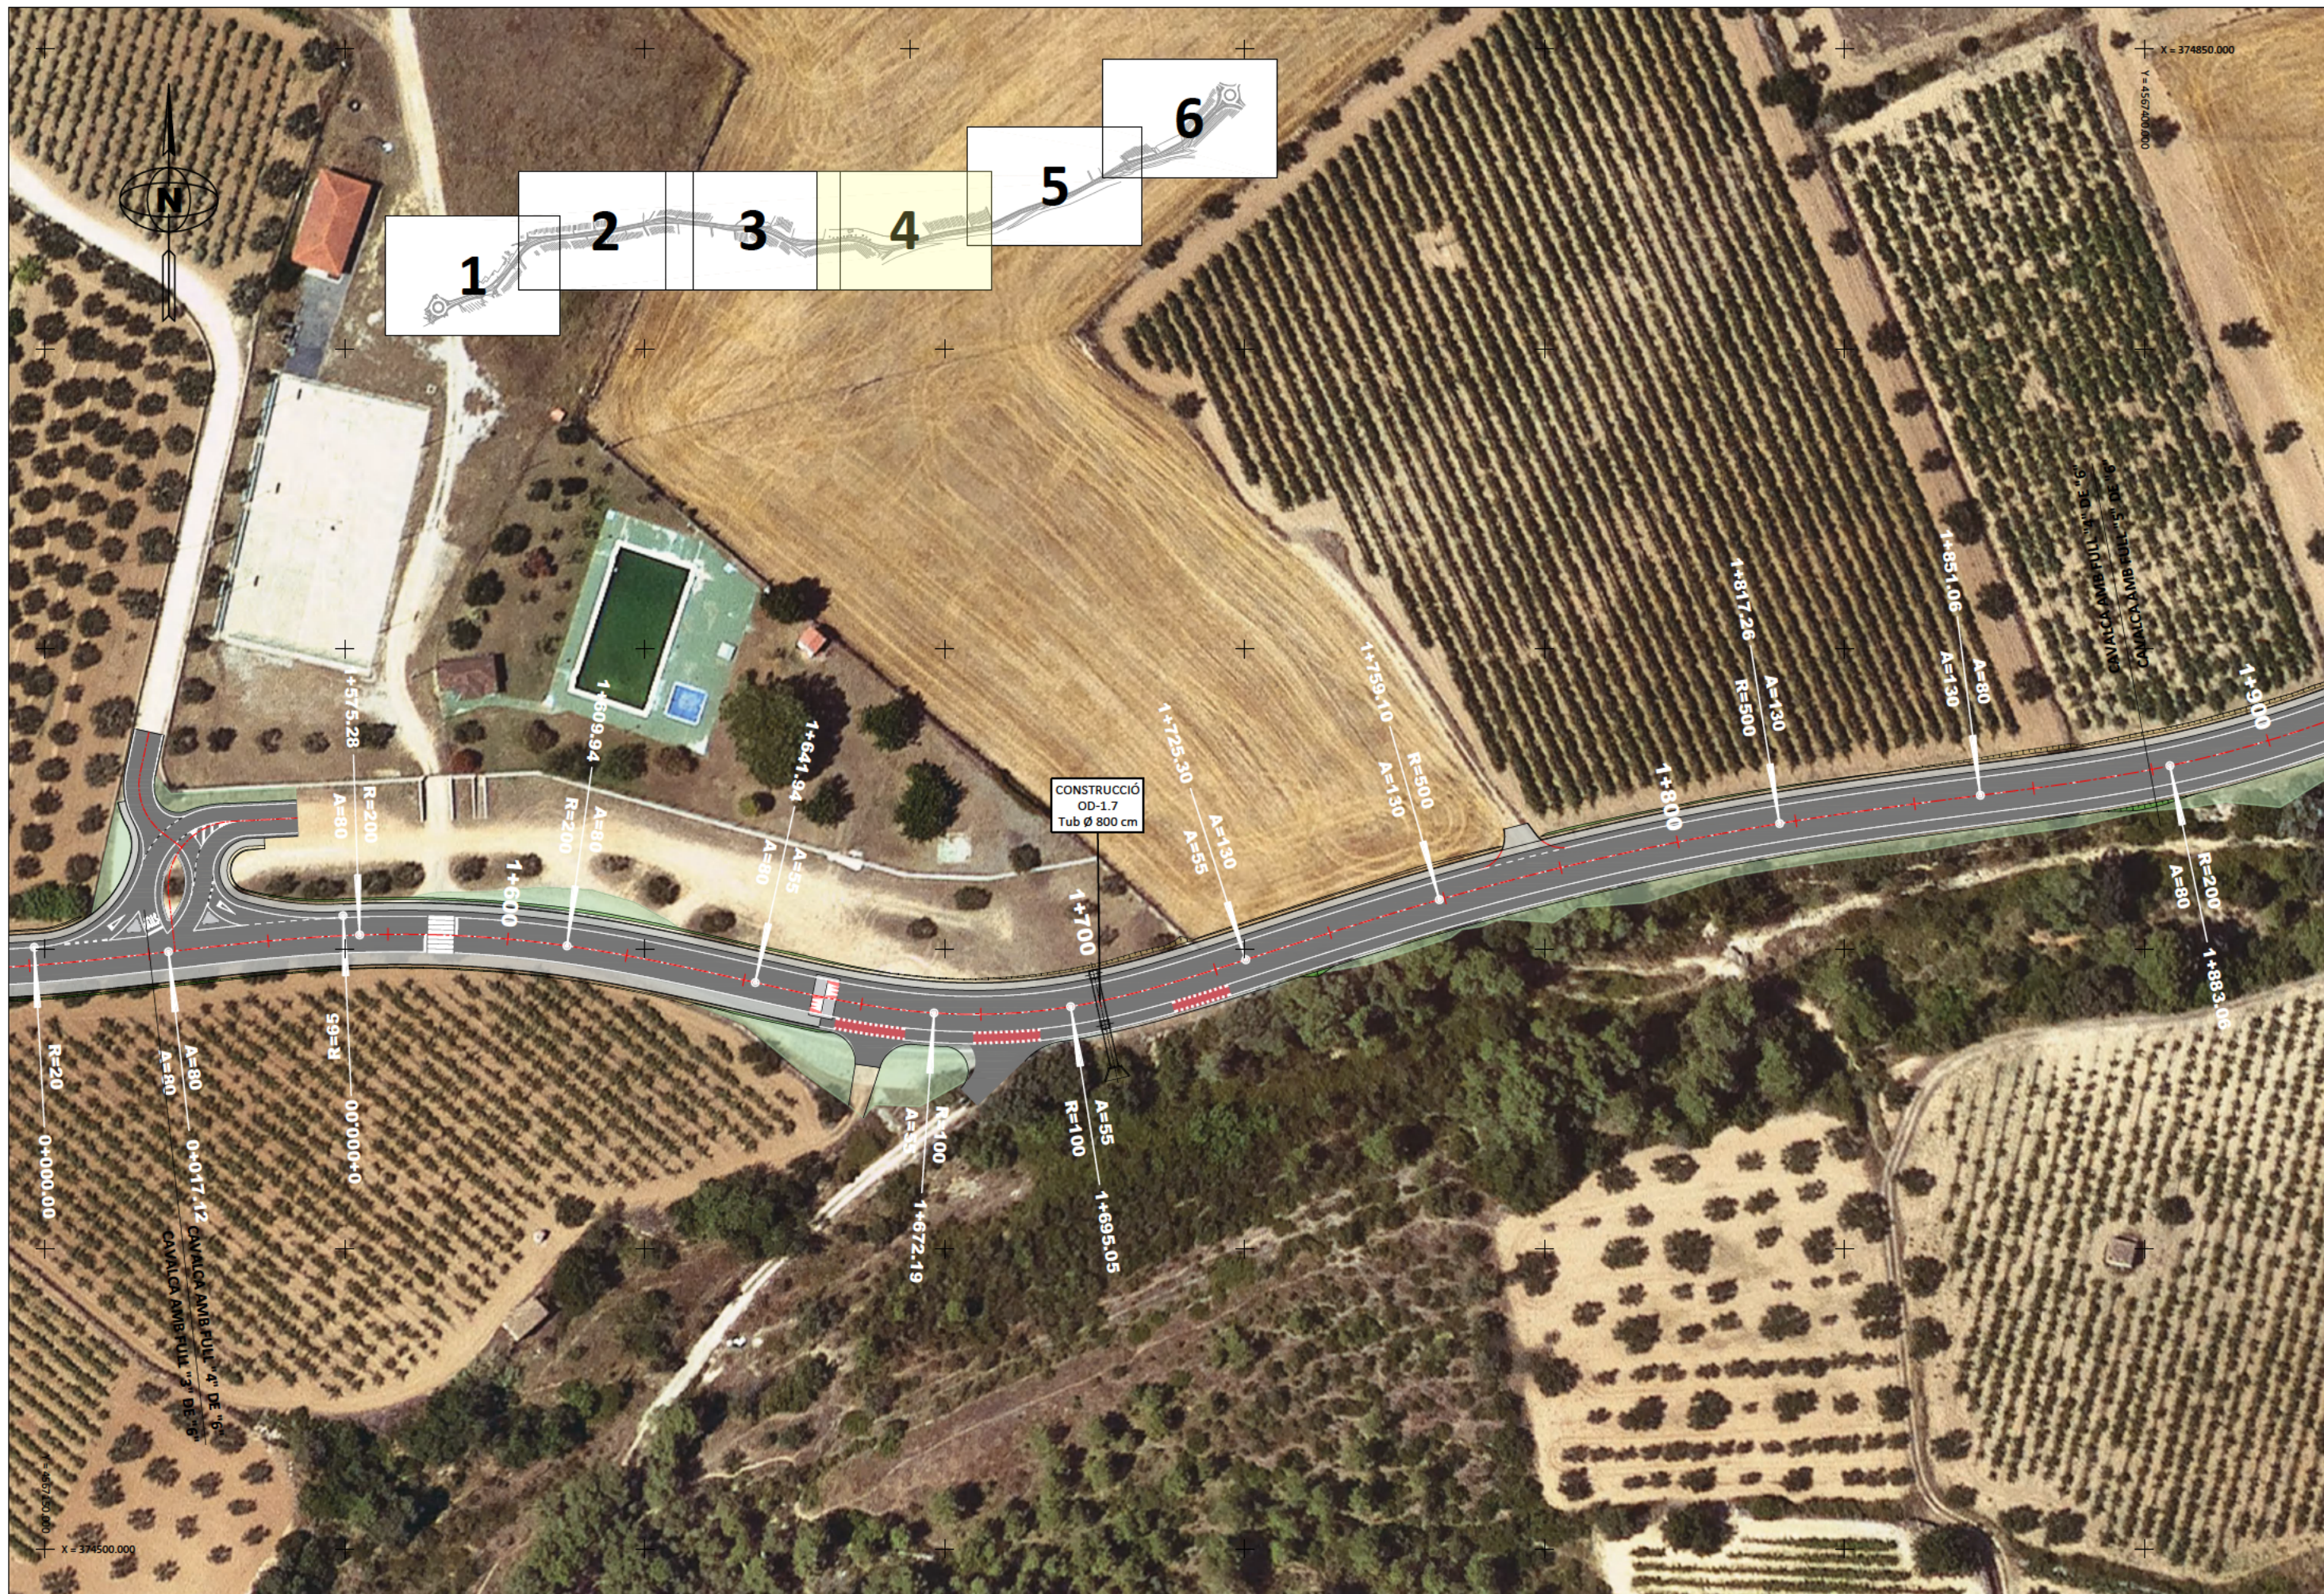

DIPUTACIÓ DE TARRAGONA
SERVEI D'ASSISTÈNCIA AL TERRITORI

CLAU
P06/2022

TÍTOL DEL PROJECTE
NOU VIAL DE CICLISTES I VIANANTS I CONDICIONAMENT
DE LA CARRETERA TV-2043 D'ALBINYANA A LA C-51
TRAM: 0+700 A C-51

DATA
DESEMBRE-2022

CAP DE L'ÀREA DEL S.A.T.
ENGINYER DE CAMINS, CANALS I PORTS
JAUME VIDAL GONZÁLEZ

CAP DEL SERVEI DE PROJECTES D'OBRES
ENGINYER CIVIL
CARLOS LOZANO SÁNCHEZ

ENGINYER TÈCNIC D'OBRES PÚBLIQUES
JOAN SIMÓ MARTÍN

ESCALES
1:1.000
ESCALES LINEALS

TÍTOL DEL PLANOL
PLANTA ORTOFOTO

PLANOL NÚM.
4
FULL
4 DE 6



DIPUTACIÓ DE TARRAGONA
SERVEI D'ASSISTÈNCIA AL TERRITORI

CLAU
P06/2022

TÍTOL DEL PROJECTE
NOU VIAL DE CICLISTES I VIANANTS I CONDICIONAMENT
DE LA CARRETERA TV-2043 D'ALBINYANA A LA C-51
TRAM: 0+700 A C-51

DATA
DESEMBRE-2022

CAP DE L'ÀREA DEL S.A.T.
ENGINYER DE CAMINS, CANALS I PORTS
JAUME VIDAL GONZÁLEZ


CAP DEL SERVEI DE PROJECTES D'OBRES
ENGINYER CIVIL
CARLOS LOZANO SÁNCHEZ

ENGINYER TÈCNIC D'OBRES PÚBLIQUES
JOAN SIMÓ MARTÍN

ESCALES
1:1.000
ESCALES LINEALS

TÍTOL DEL PLANOL
PLANTA ORTOFOTO

PLANOL NÚM.
4
FULL
5 DE 6

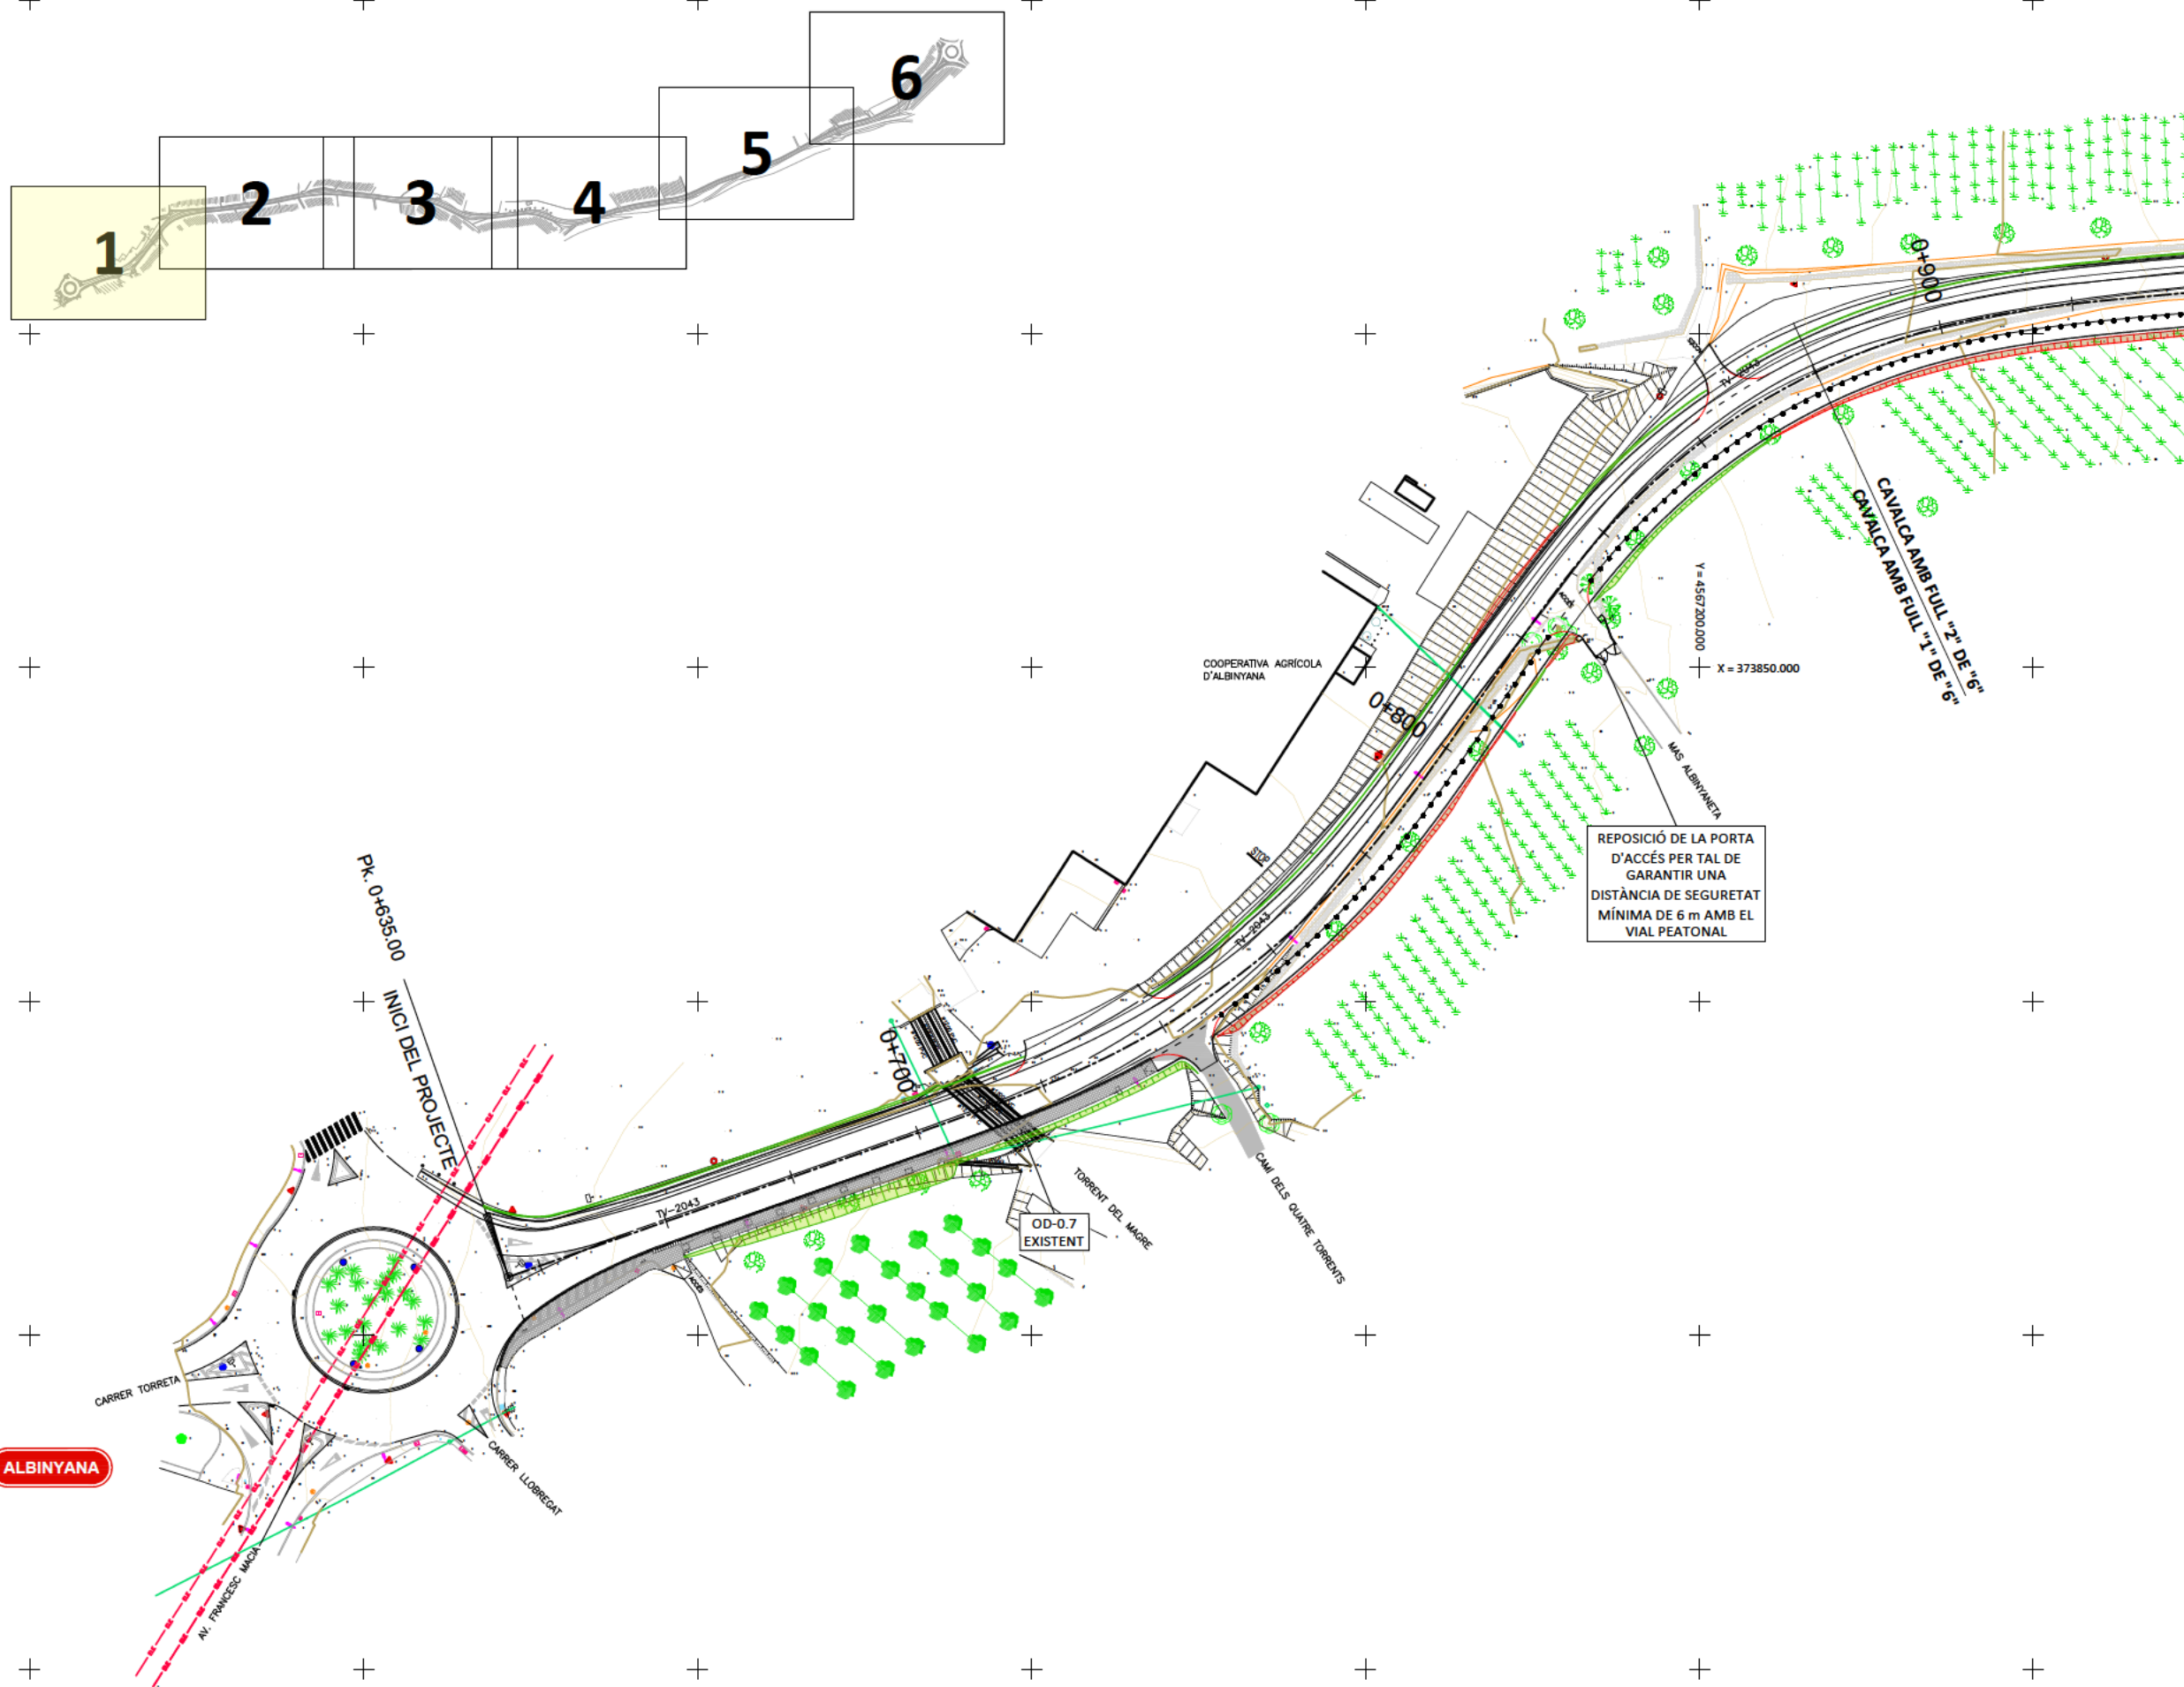

DIPUTACIÓ DE TARRAGONA
SERVEI D'ASSISTÈNCIA AL TERRITORI

CLAU
P06/2022

TÍTOL DEL PROJECTE
NOU VIAL DE CICLISTES I VIANANTS I CONDICIONAMENT
DE LA CARRETERA TV-2043 D'ALBINYANA A LA C-51
TRAM: 0+700 A C-51

DATA
DESEMBRE-2022

CAP DE L'ÀREA DEL S.A.T.
ENGINYER DE CAMINS, CANALS I PORTS
JAUME VIDAL GONZÁLEZ

CAP DEL SERVEI DE PROJECTES D'OBRES
ENGINYER CIVIL
CARLOS LOZANO SÁNCHEZ



ENGINYER TÈCNIC D'OBRES PÚBLIQUES
JOAN SIMÓ MARTÍN

ESCALES
1:1.000
ESCALES LINEALS


TÍTOL DEL PLANOL
DEFINICIÓ GEOMÈTRICA
I EIXOS (EIX 1)

PLANOL NÚM.
5

FULL
1 de 8

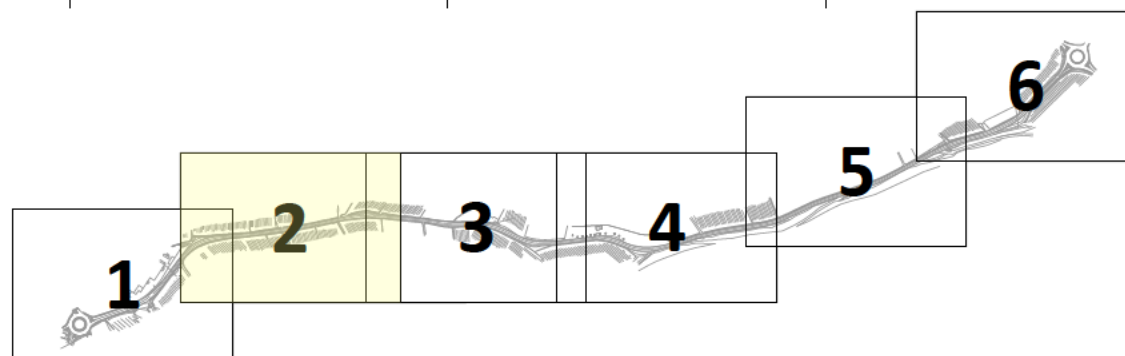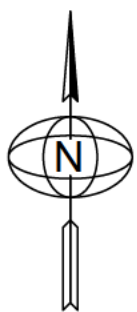

Y = 4567350.000
X = 374200.000

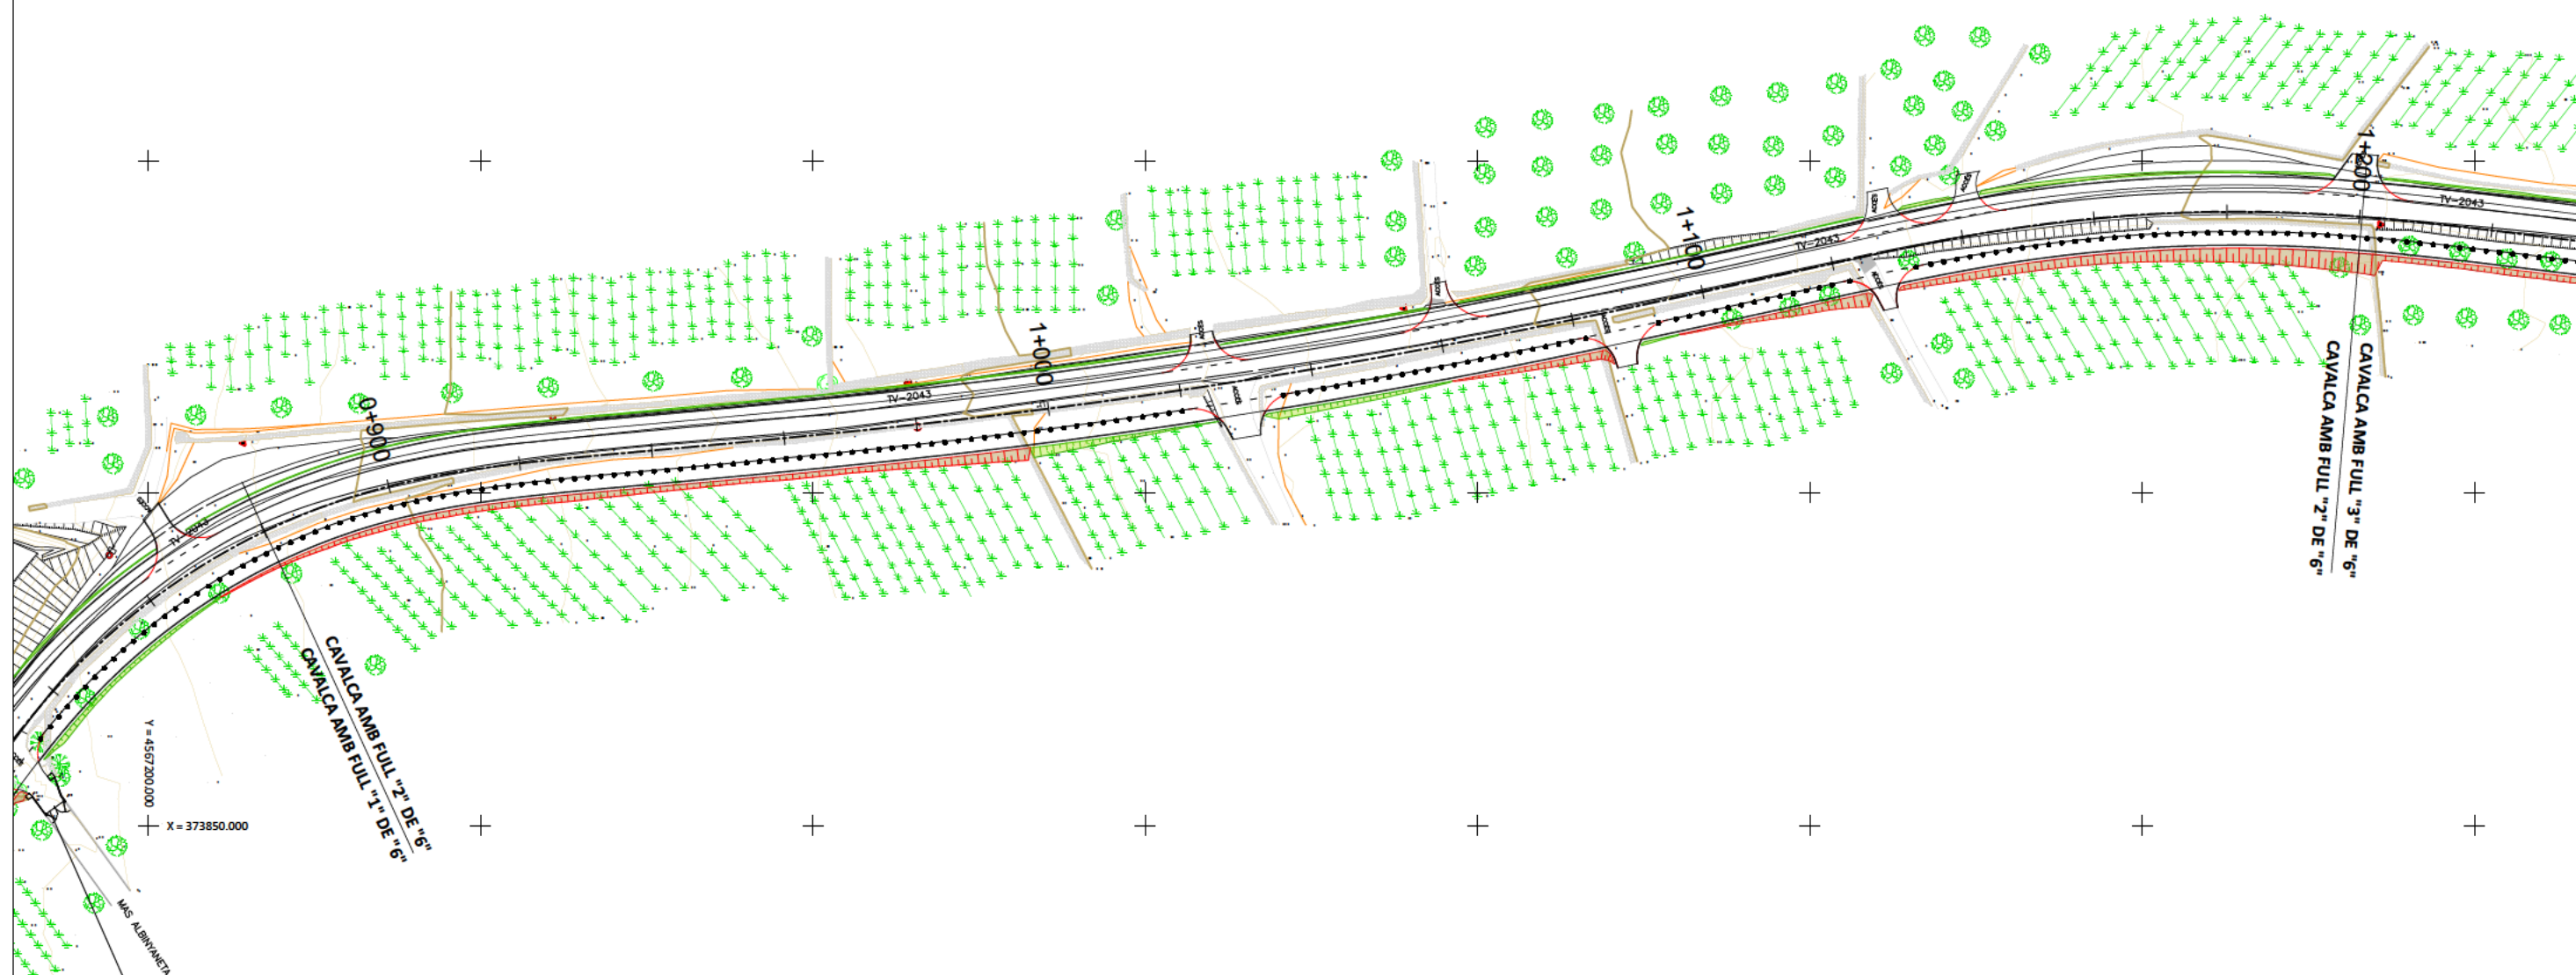

REPOSICIÓ DE LA PORTA
D'ACCÉS PER TAL DE
GARANTIR UNA
DISTÀNCIA DE SEGURETAT
MÍNIMA DE 6 m AMB EL
VIAL PEATONAL



DIPUTACIÓ DE TARRAGONA
SERVEI D'ASSISTÈNCIA AL TERRITORI

CLAU
P06/2022

TÍTOL DEL PROJECTE
NOU VIAL DE CICLISTES I VIANANTS I CONDICIONAMENT
DE LA CARRETERA TV-2043 D'ALBINYANA A LA C-51
TRAM: 0+700 A C-51

DATA
DESEMBRE-2022

CAP DE L'ÀREA DEL S.A.T.
ENGINYER DE CAMINS, CANALS I PORTS
JAUME VIDAL GONZÁLEZ

CAP DEL SERVEI DE PROJECTES D'OBRES
ENGINYER CIVIL
CARLOS LOZANO SÁNCHEZ


ENGINYER TÈCNIC D'OBRES PÚBLIQUES
JOAN SIMÓ MARTÍN-Z

ESCALES
1:1.000
ESCALES LINEALS

TÍTOL DEL PLANOL
DEFINICIÓ GEOMÈTRICA
I EIXOS (EIX 1)

PLANOL NÚM.
5

FULL
2 DE 8

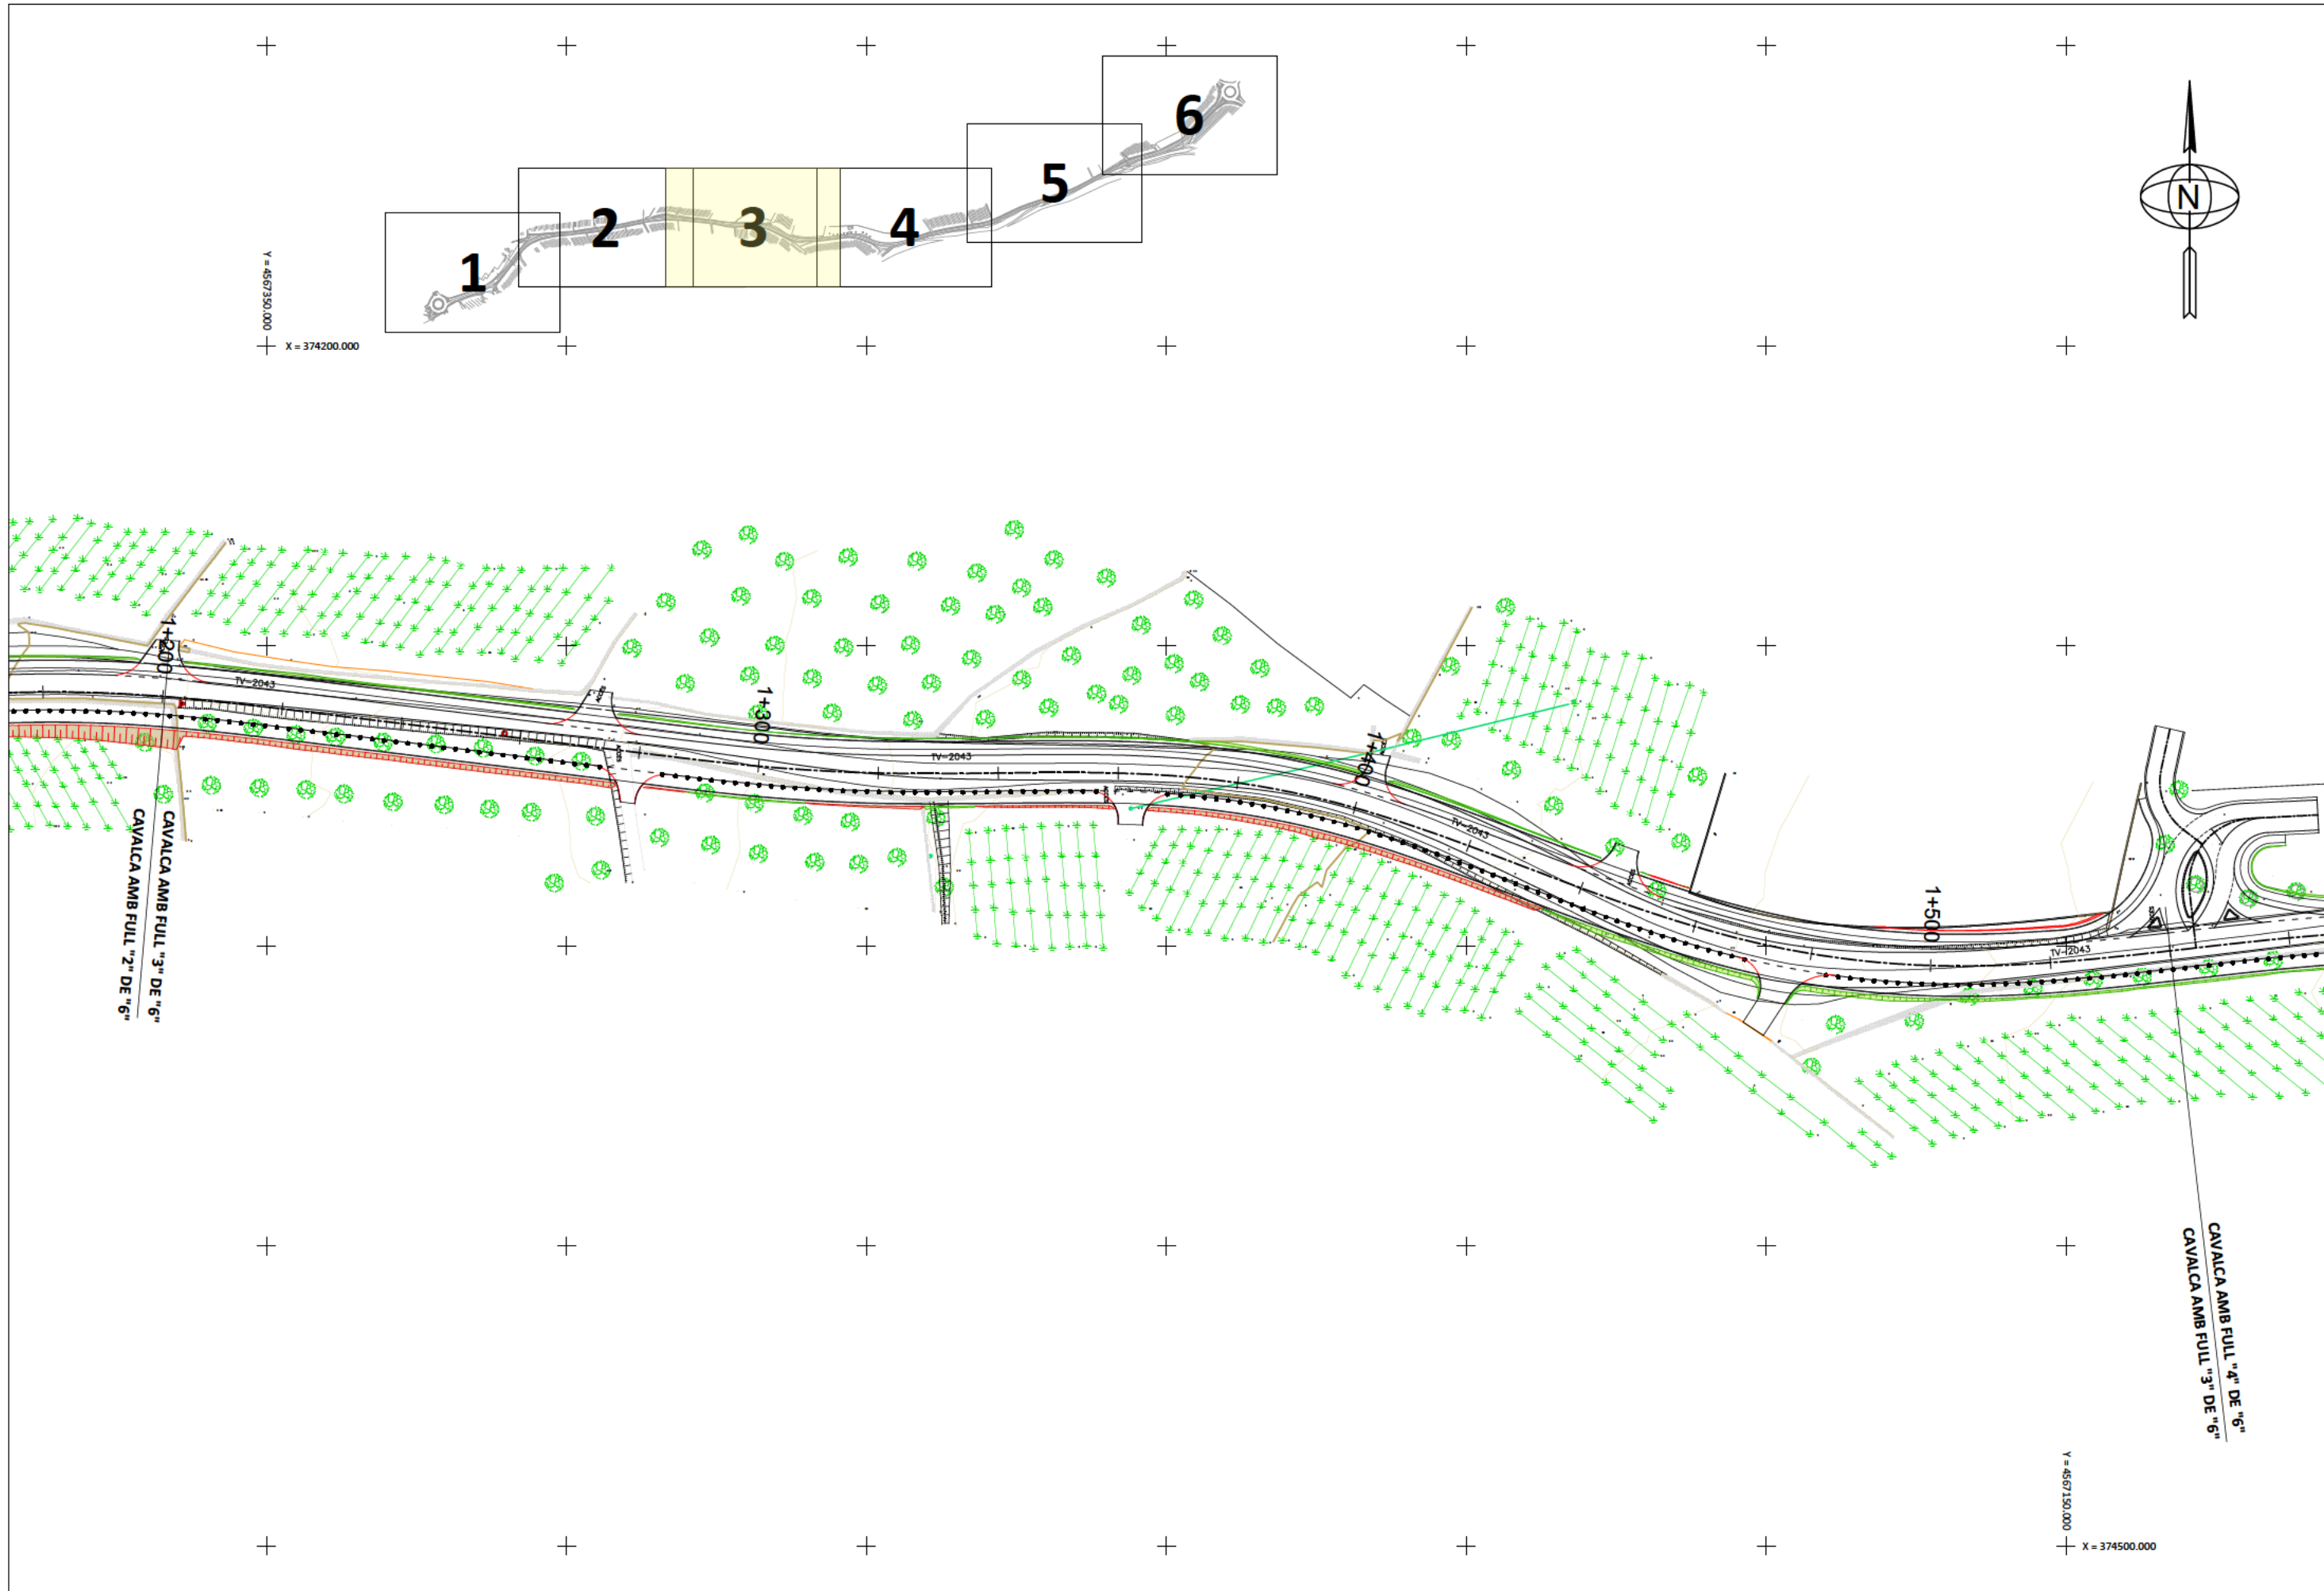

DIPUTACIÓ DE TARRAGONA
SERVEI D'ASSISTÈNCIA AL TERRITORI

CLAU

P06/2022

TÍTOL DEL PROJECTE

NOU VIAL DE CICLISTES I VIANANTS I CONDICIONAMENT
DE LA CARRETERA TV-2043 D'ALBINYANA A LA C-51
TRAM: 0+700 A C-51

DATA

DESEMBRE-2022

CAP DE L'ÀREA DEL S.A.T.

ENGINYER DE CAMINS, CANALS I PORTS

JAIUME VIDAL GONZÁLEZ

CAP DEL SERVEI DE PROJECTES D'OBRES

ENGINYER CIVIL

CARLOS LOZANO SÁNCHEZ

ENGINYER TÈCNIC D'OBRES PÚBLIQUES

JOAN SIMÓ MARTÍN-Z

ESCALES

1:1.000

ESCALES LINEALS

TÍTOL DEL PLANOL


DEFINICIÓ GEOMÈTRICA
I EIXOS (EIX 1)

PLANOL NÚM.

5

FULL

3 DE 8

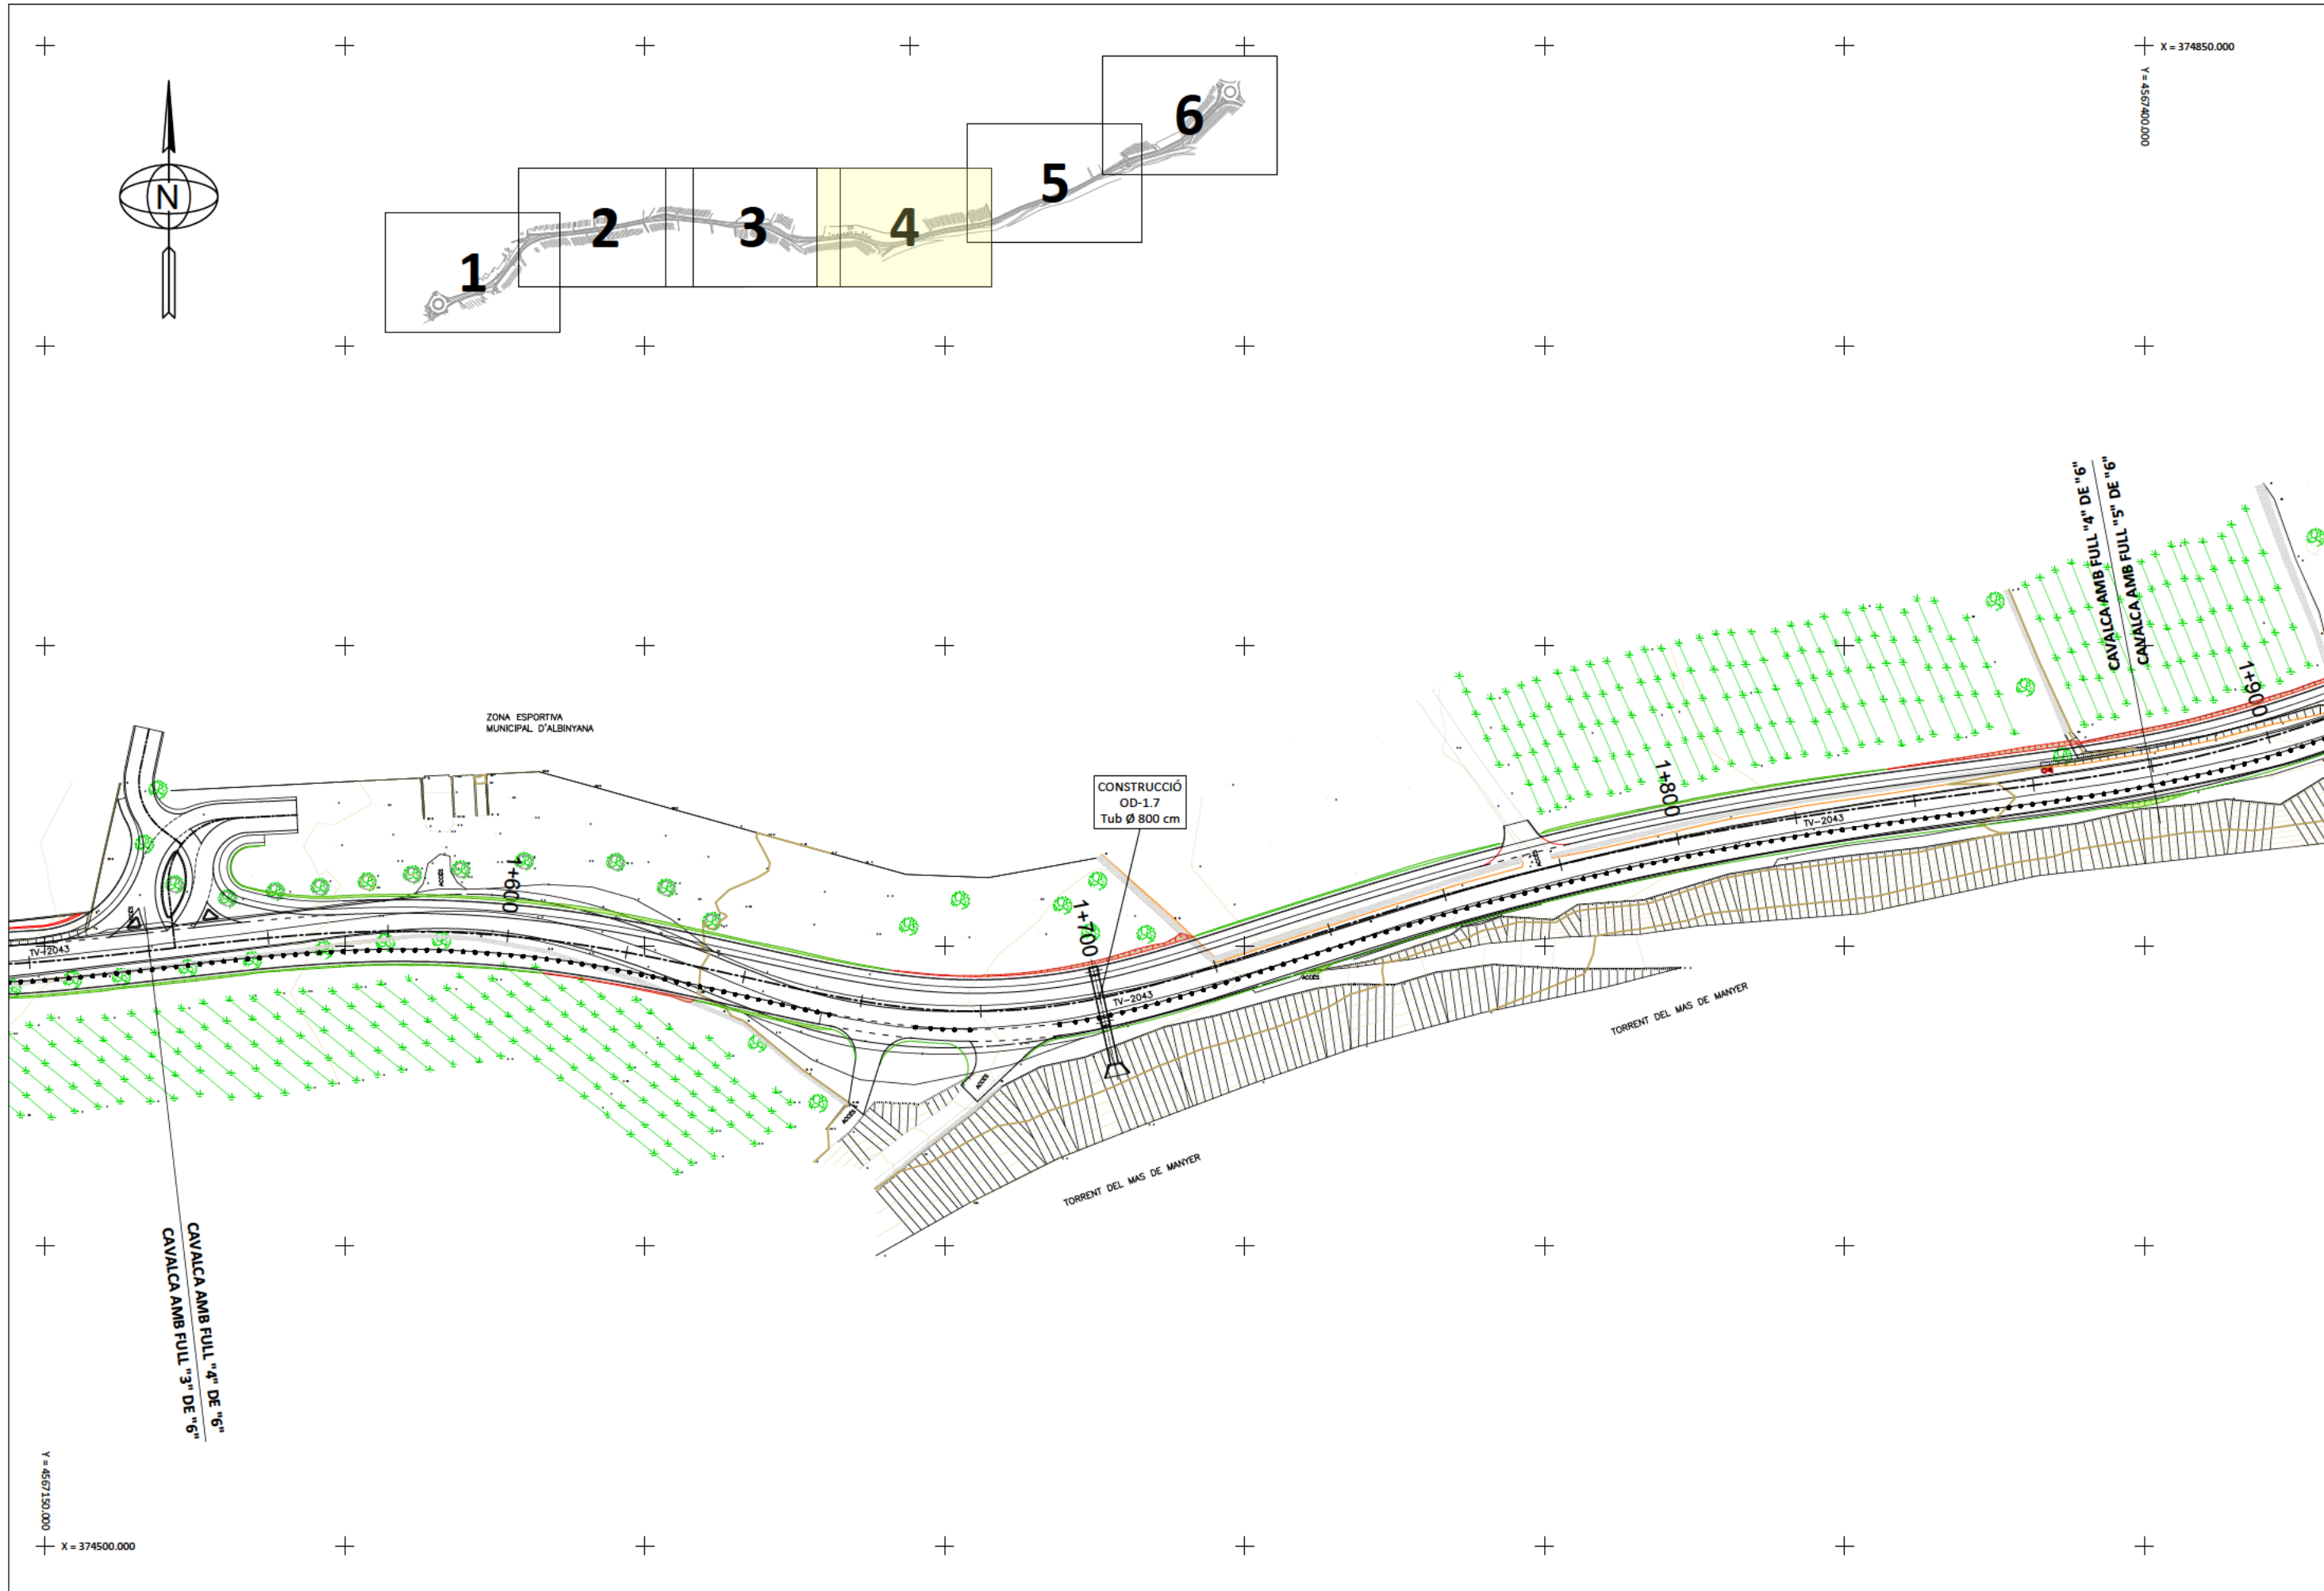

DIPUTACIÓ DE TARRAGONA
SERVEI D'ASSISTÈNCIA AL TERRITORI

CLAU
P06/2022

TÍTOL DEL PROJECTE
NOU VIAL DE CICLISTES I VIANANTS I CONDICIONAMENT
DE LA CARRETERA TV-2043 D'ALBINYANA A LA C-51
TRAM: 0+700 A C-51

DATA
DESEMBRE-2022

CAP DE L'ÀREA DEL S.A.T.
ENGINYER DE CAMINS, CANALS I PORTS
JAUME VIDAL GONZÁLEZ

CAP DEL SERVEI DE PROJECTES I OBRES
ENGINYER CIVIL
CARLOS LOZANO SÁNCHEZ


ENGINYER TÈCNIC D'OBRES PÚBLIQUES
JOAN SIMÓ MARTÍN


ESCALES
1:1.000
ESCALES LINEALS


TÍTOL DEL PLANOL
DEFINICIÓ GEOMÈTRICA
I EIXOS (EIX 1)

PLANOL NÚM.
5

FULL
4 DE 8

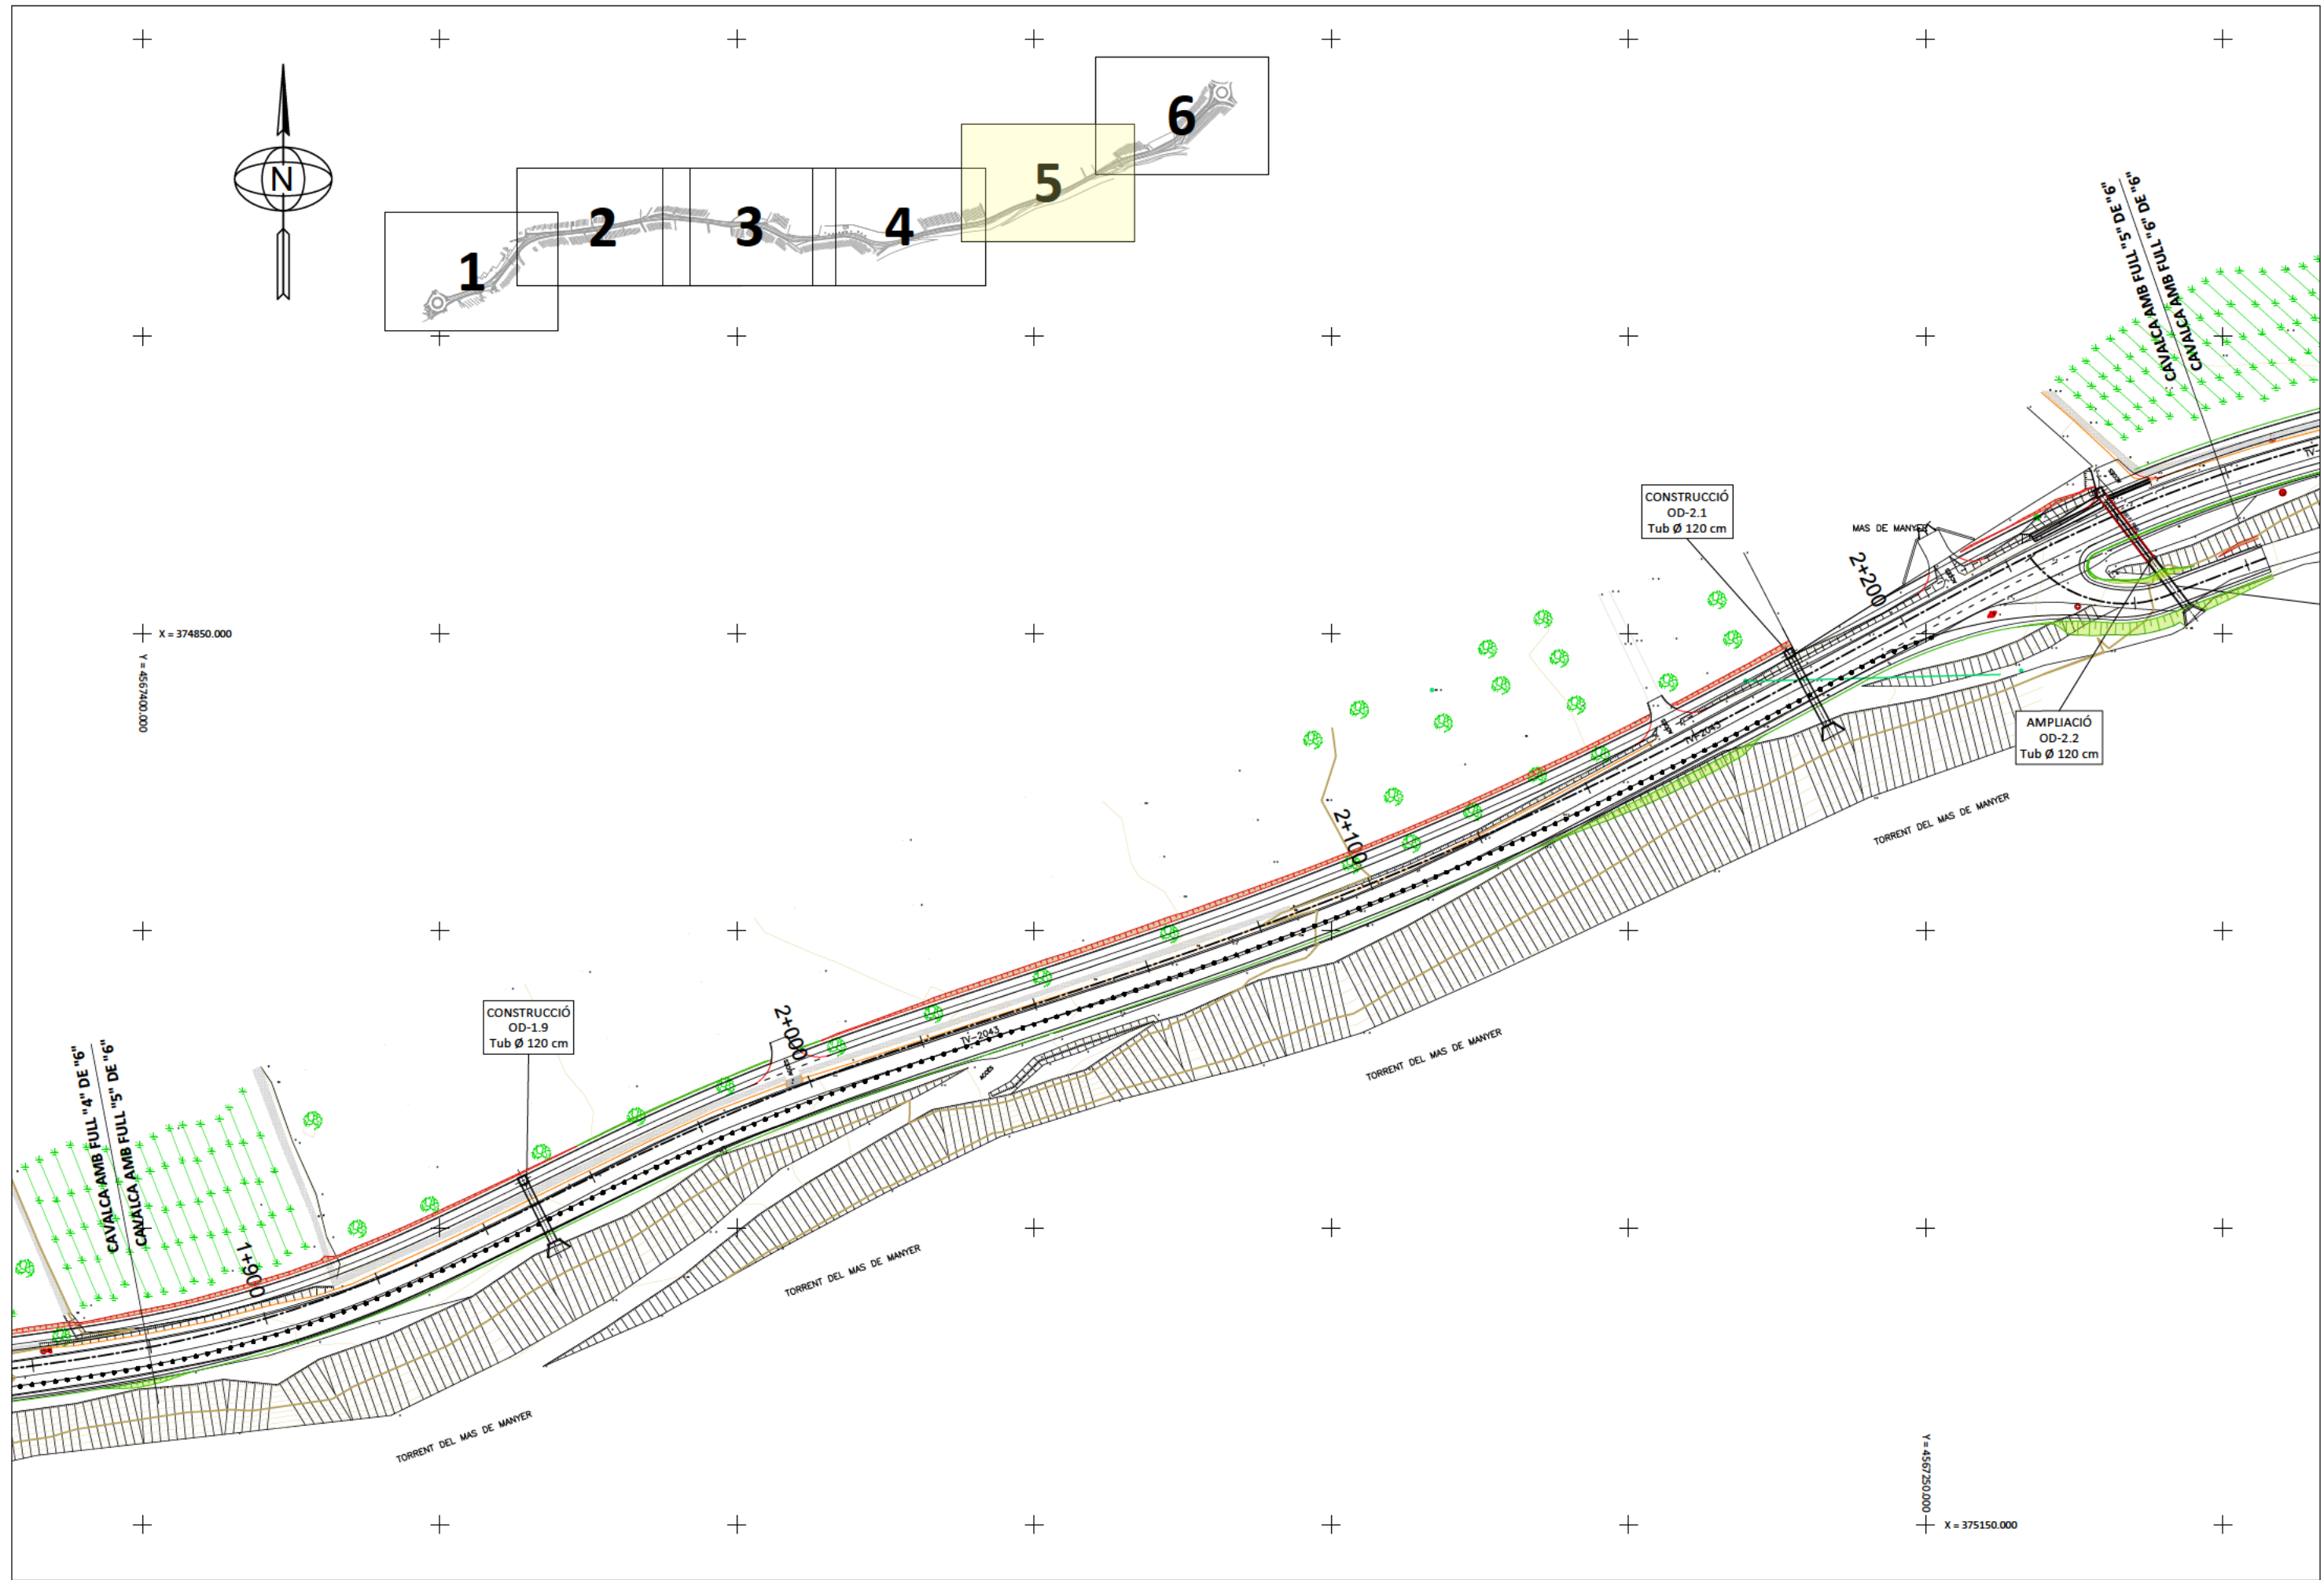

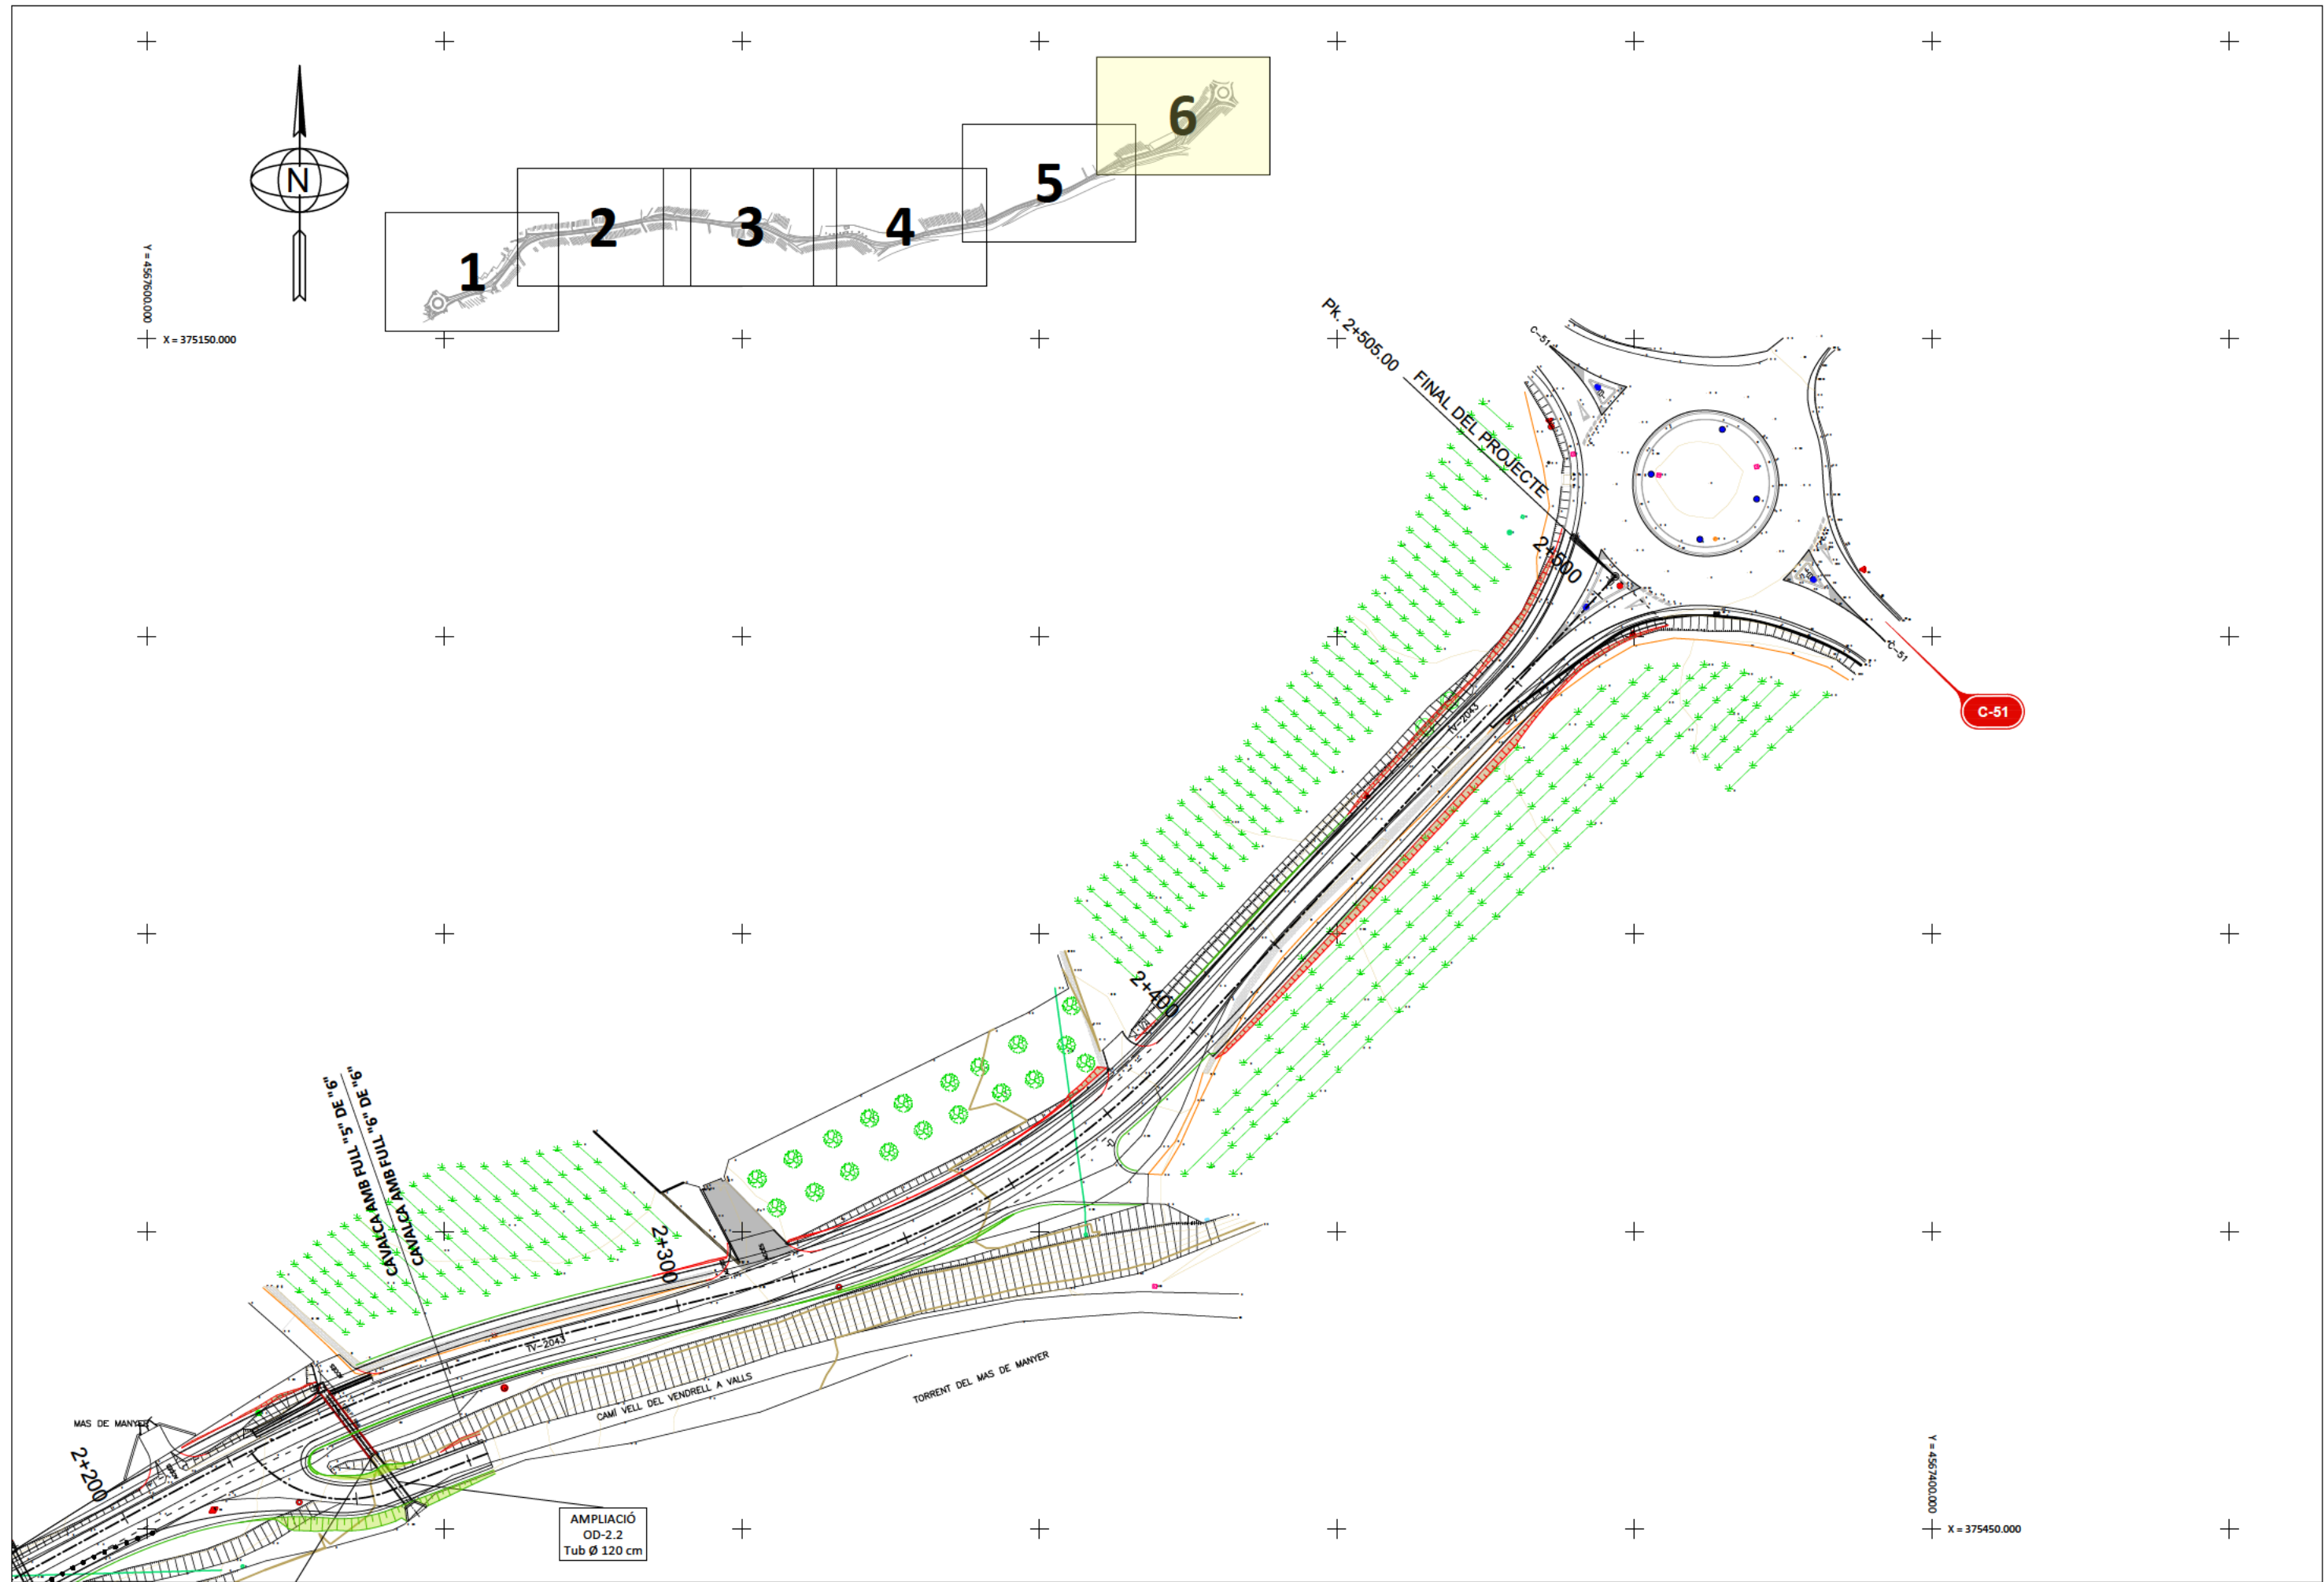

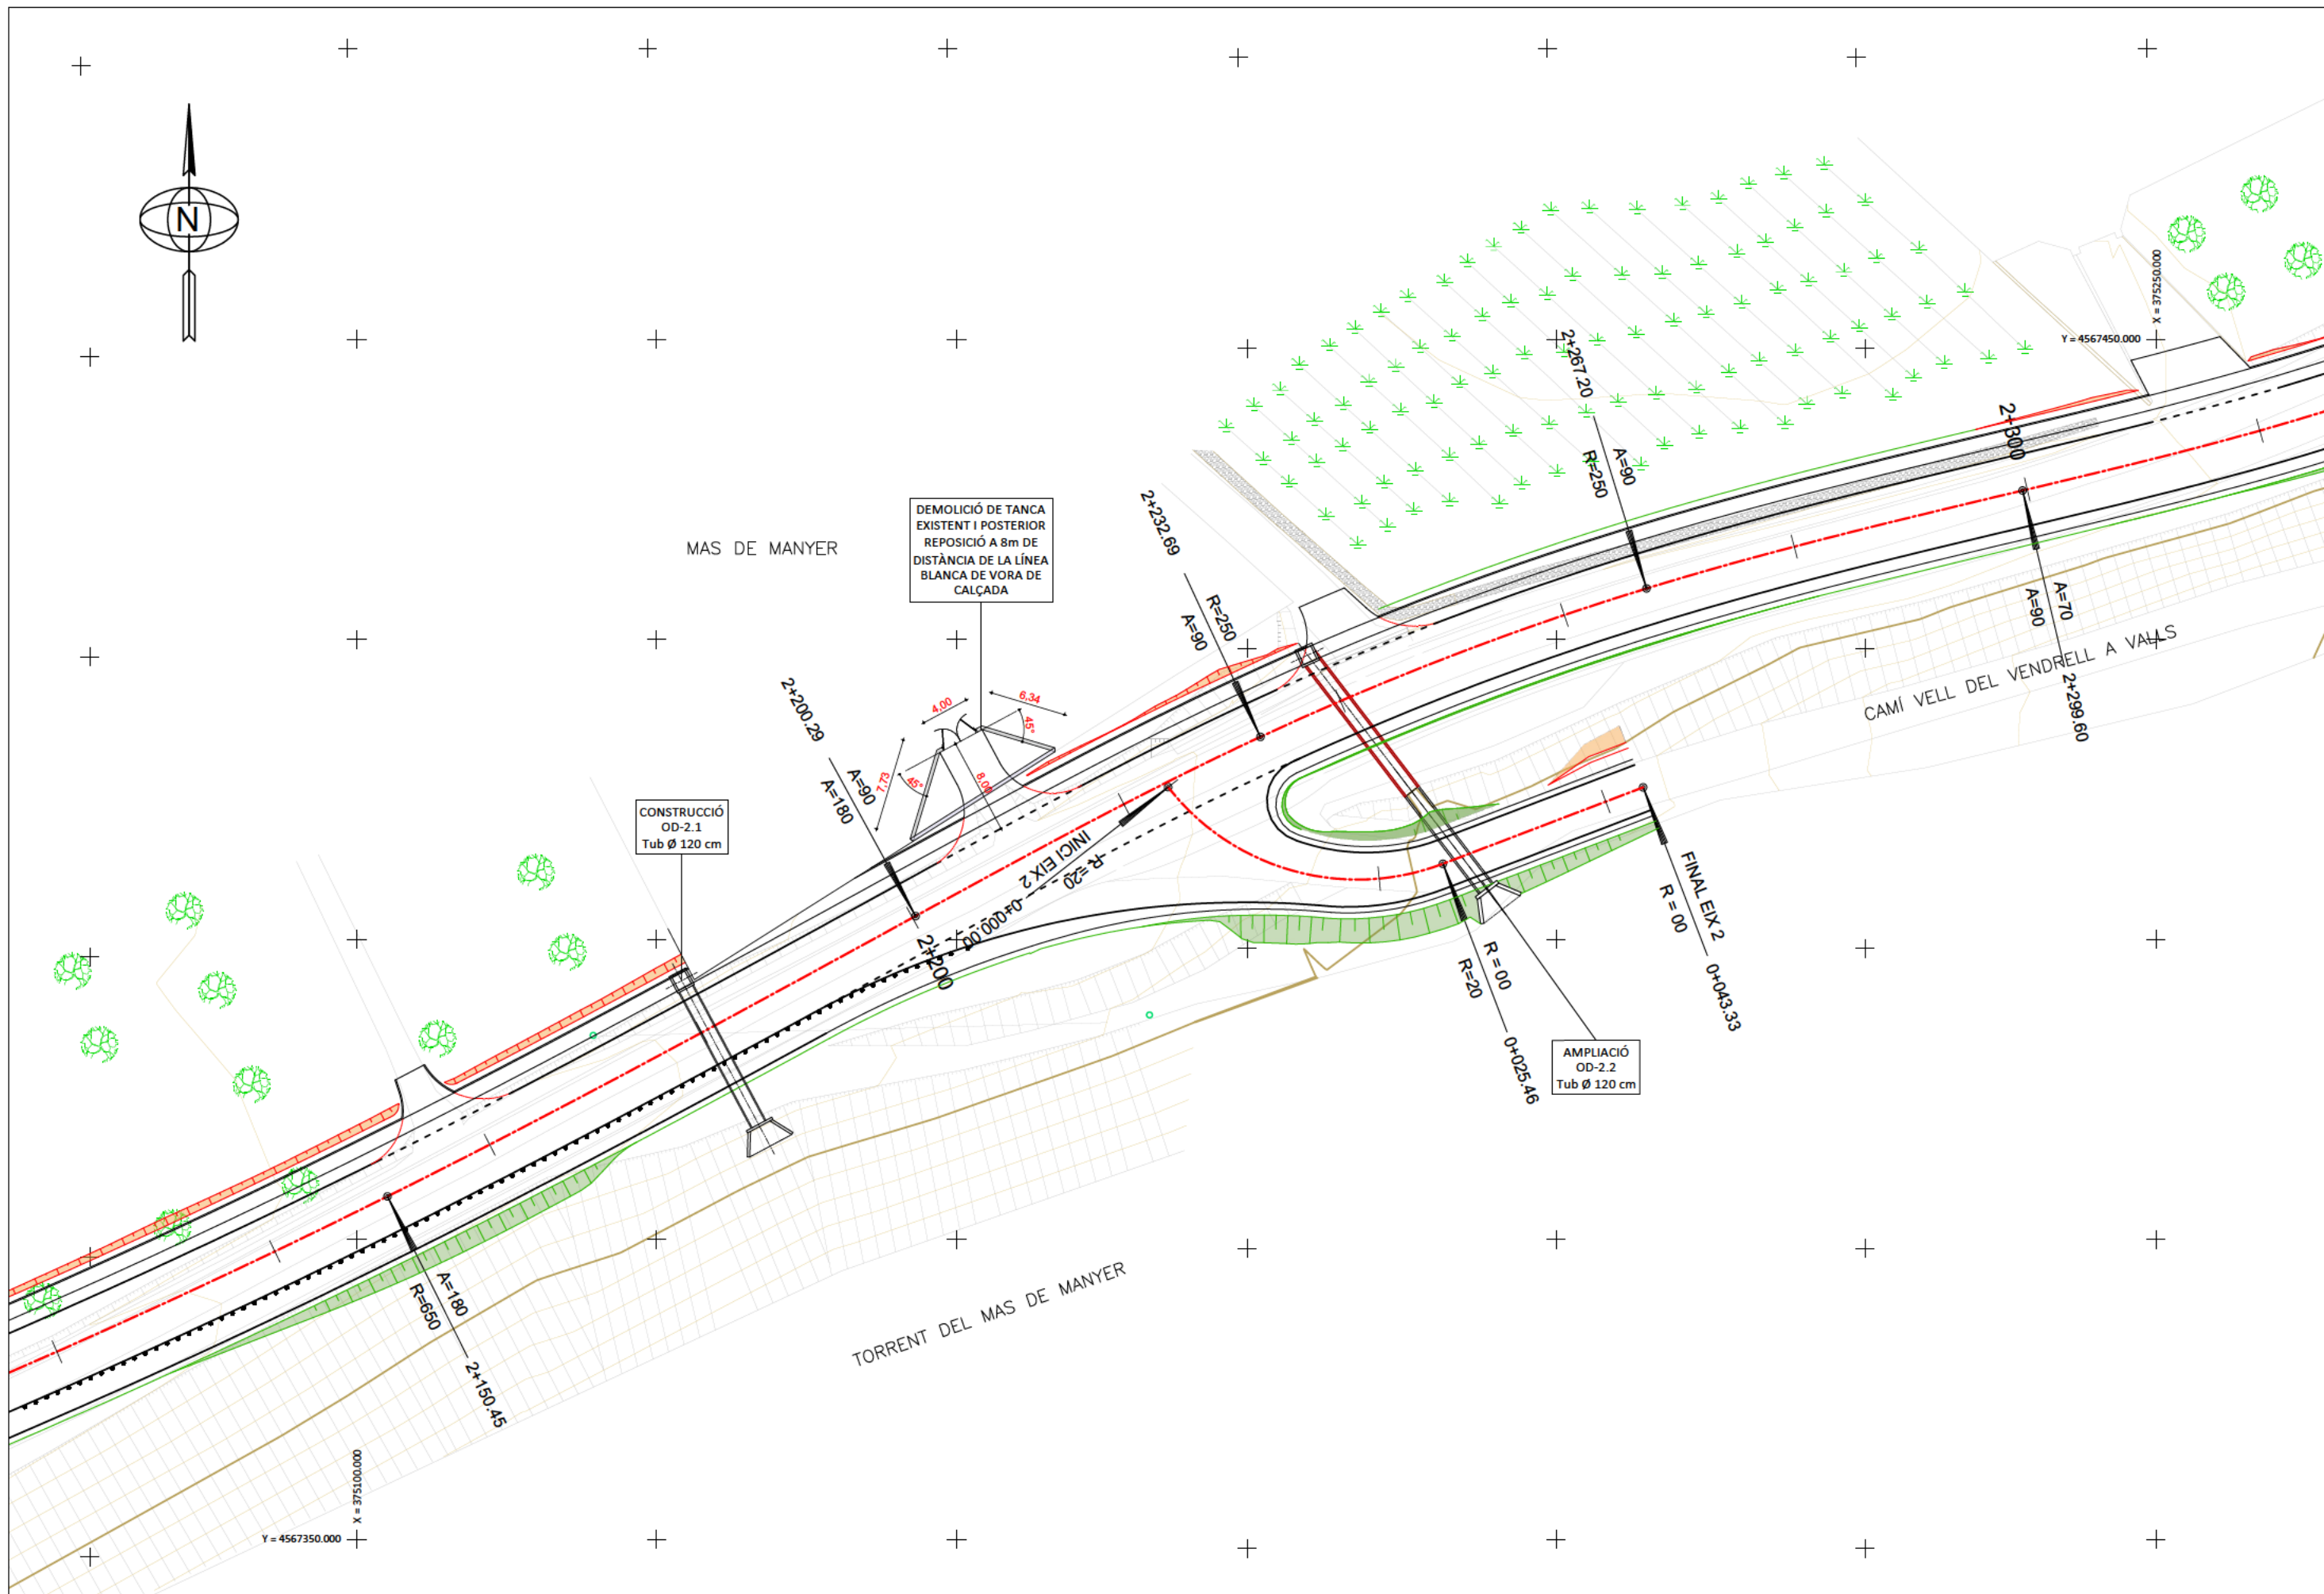

DIPUTACIÓ DE TARRAGONA
SERVEI D'ASSISTÈNCIA AL TERRITORI

CLAU
P06/2022

TÍTOL DEL PROJECTE
NOU VIAL DE CICLISTES I VIANANTS I CONDICIONAMENT
DE LA CARRETERA TV-2043 D'ALBINYANA A LA C-51
TRAM: 0+700 A C-51

DATA
DESEMBRE-2022

CAP DE L'ÀREA DEL S.A.T.
ENGINYER DE CAMINS, CANALS I PORTS
JAUME VIDAL GONZÁLEZ

CAP DEL SERVEI DE PROJECTES D'OBRES
ENGINYER CIVIL
CARLOS LOZANO SÁNCHEZ



ENGINYER TÈCNIC D'OBRES PÚBLIQUES
JOAN SIMÓ MARTÍN



ESCALES
1:500
ESCALES LINEALS


TÍTOL DEL PLANOL
DEFINICIÓ GEOMÈTRICA I EIXOS
(EIX 2), REPOSICIÓ DE TANCA PRIVATIVA

PLANOL NÚM.
5


FULL
7 DE 8

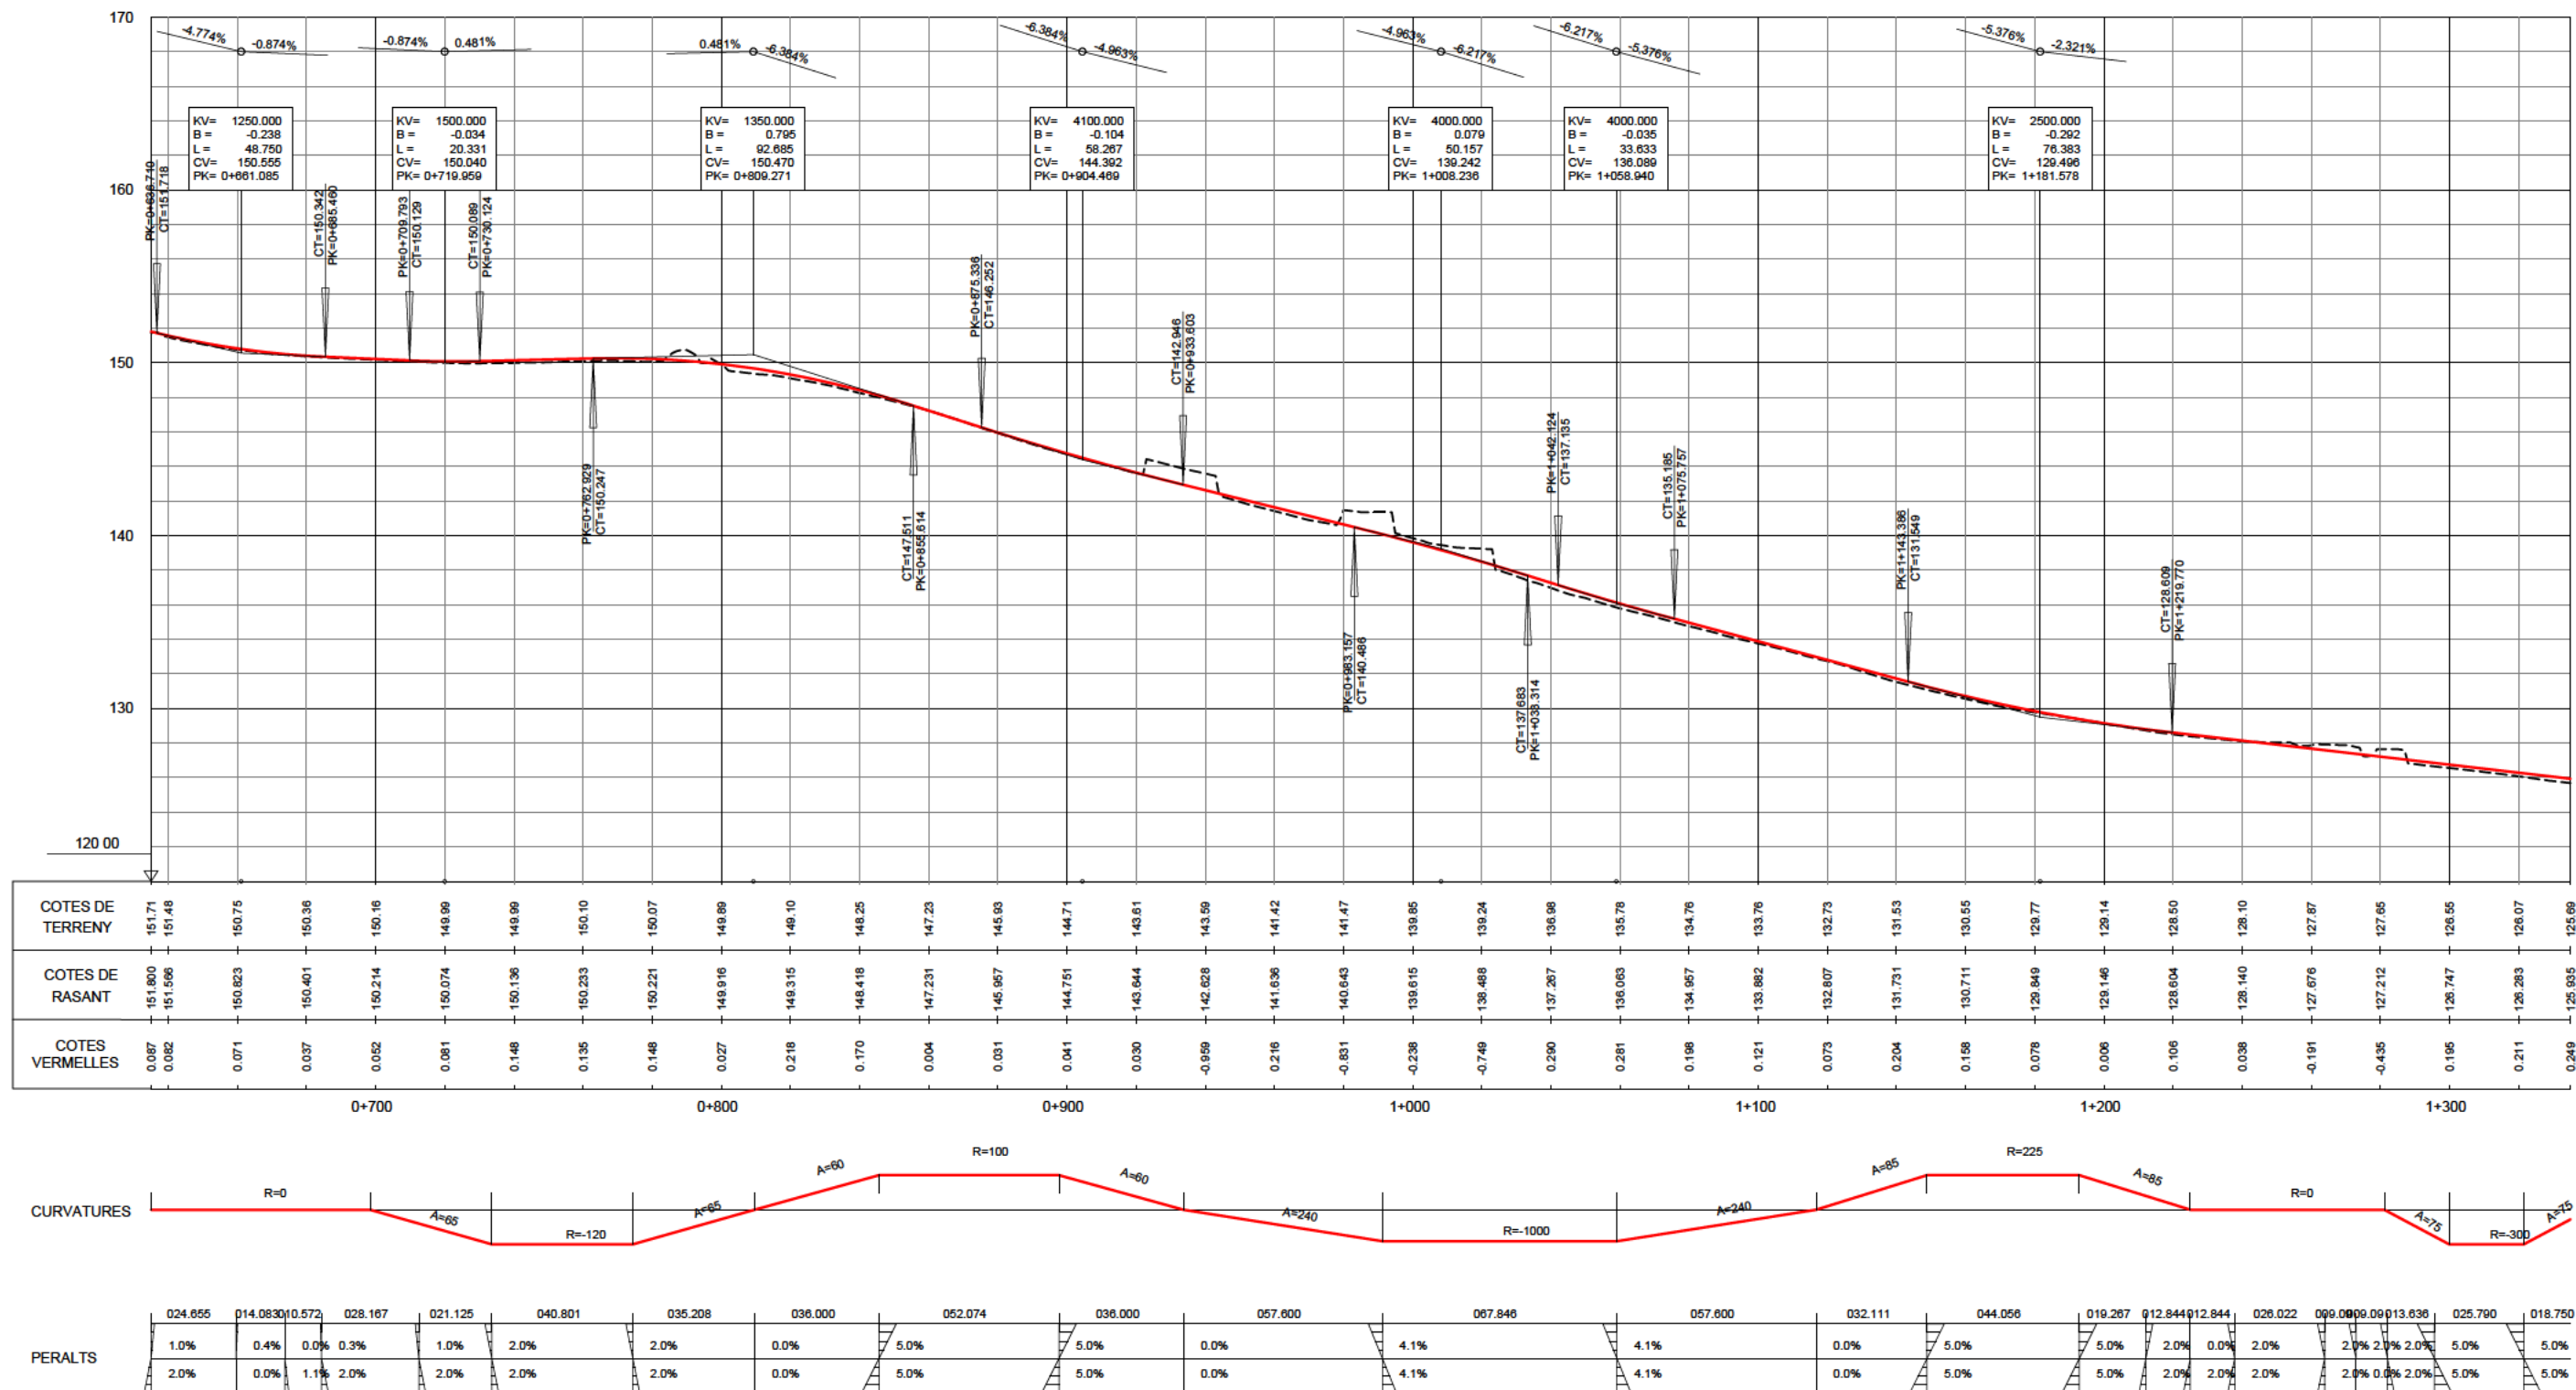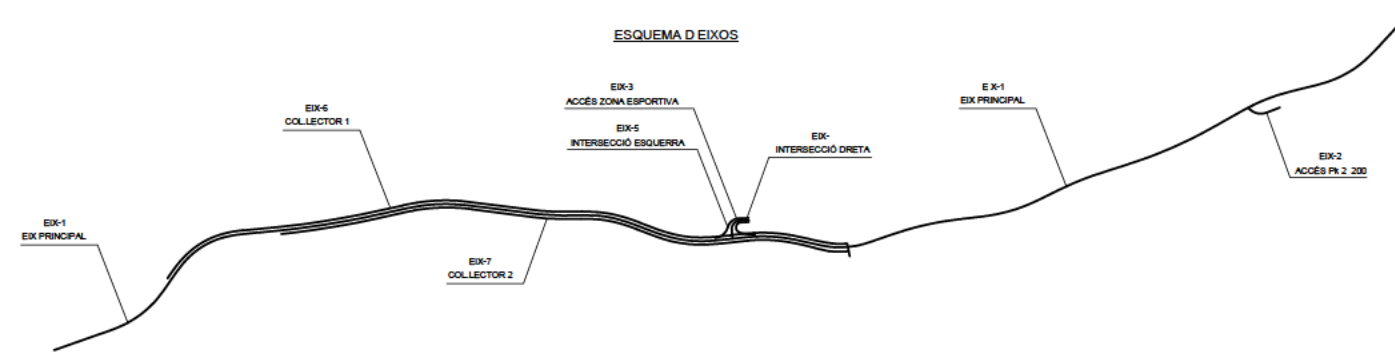

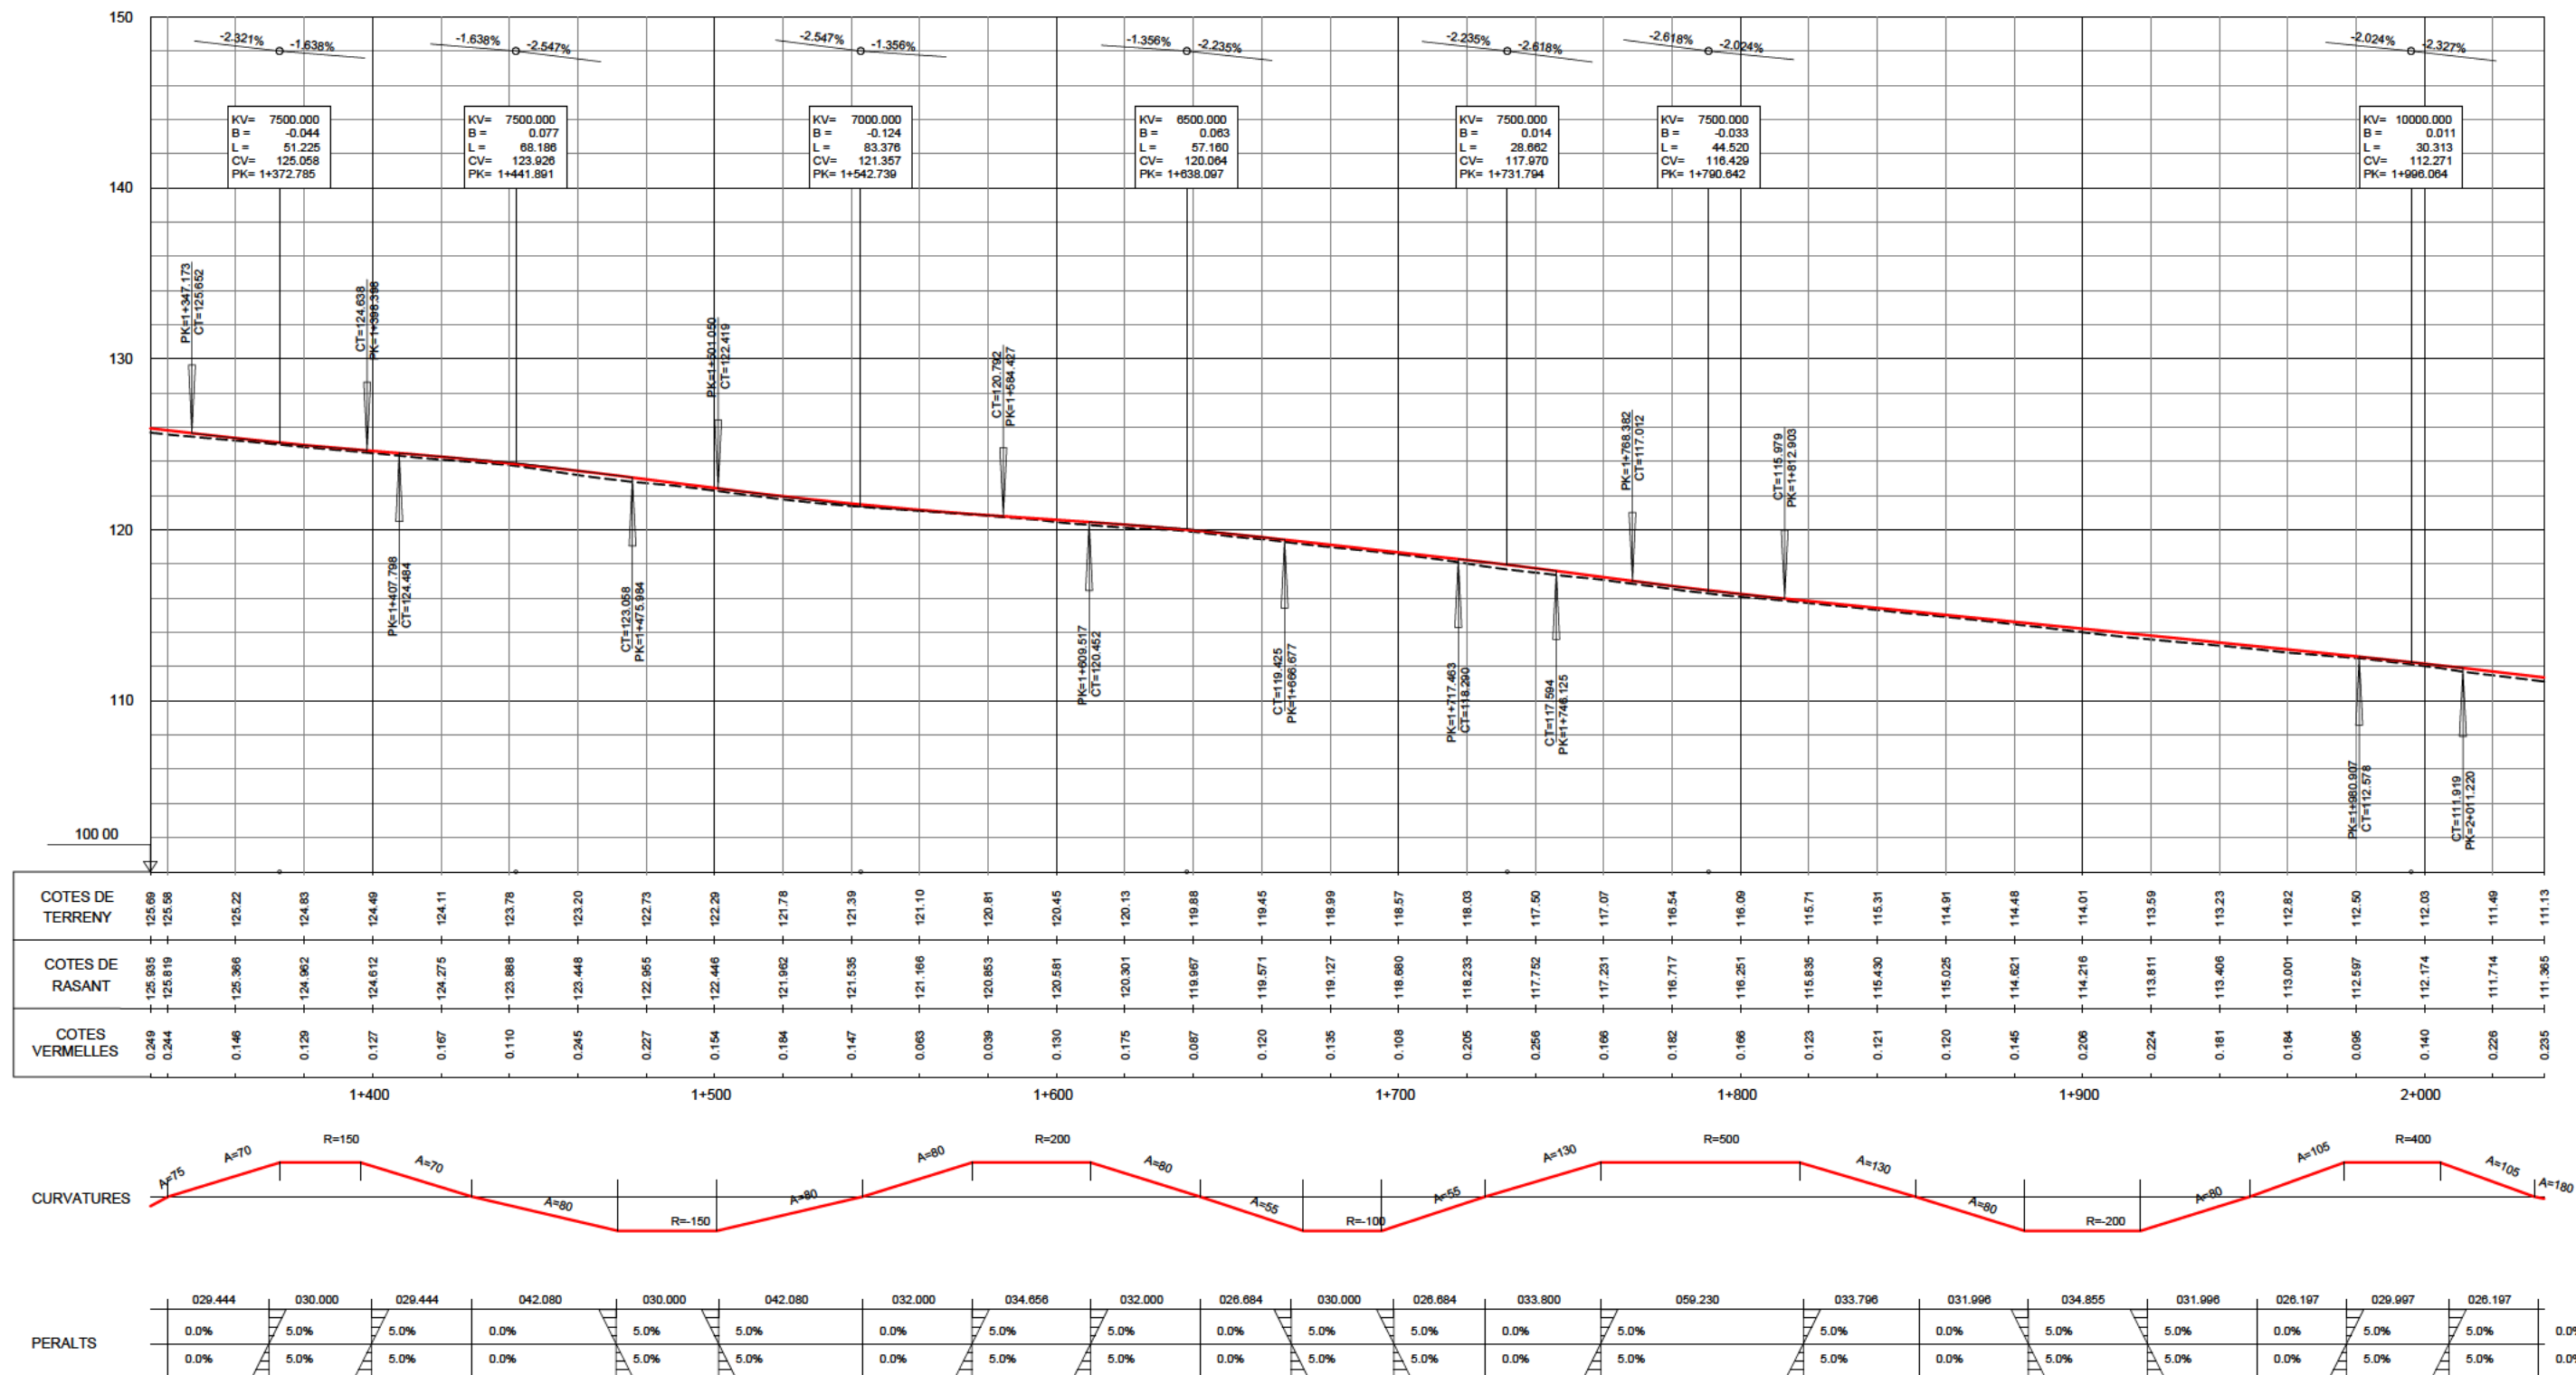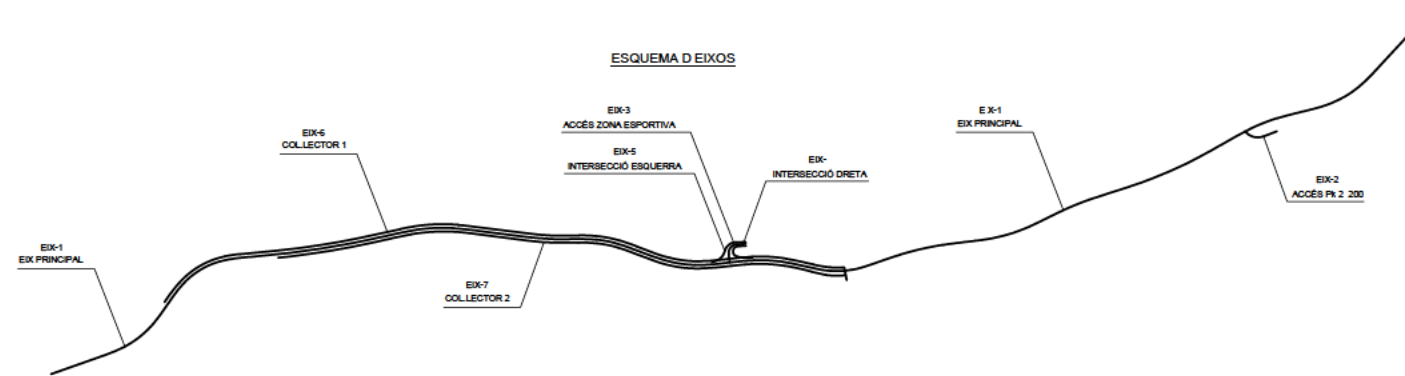


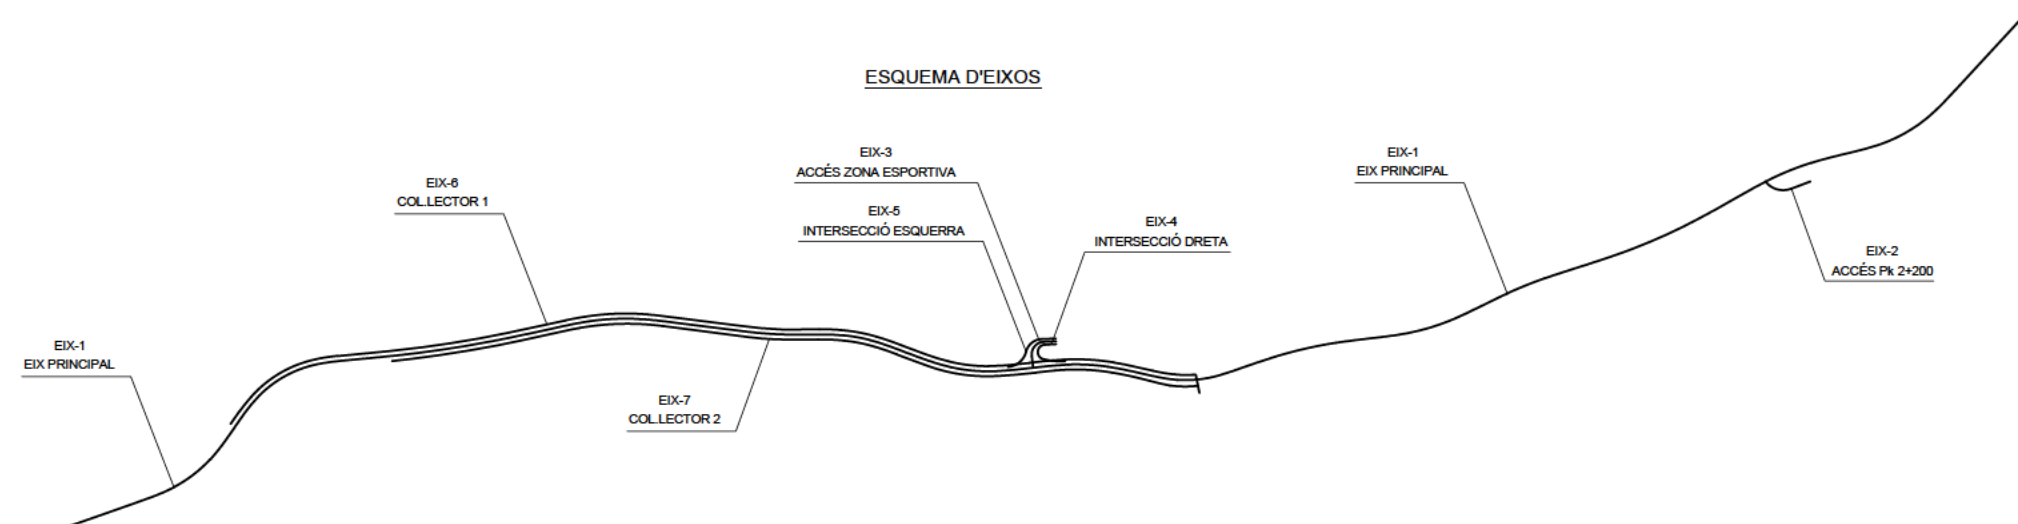


EIX-2 ACCÉS Pk 2+200

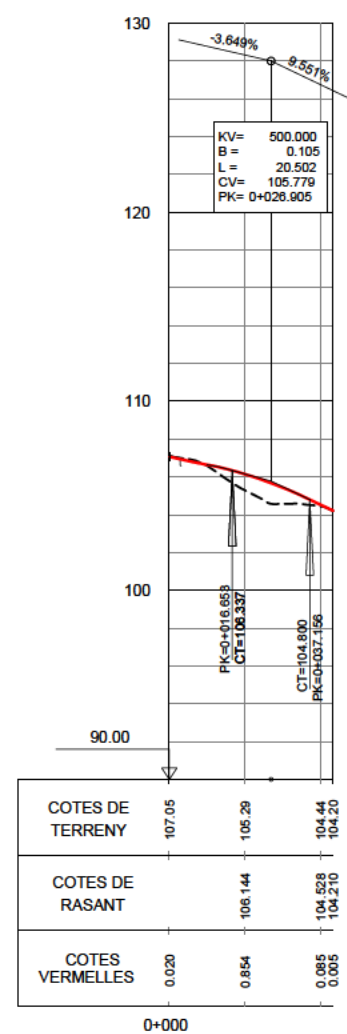


CURVATURES

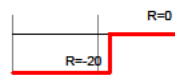


PERALTS

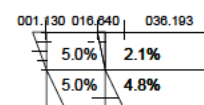


EIX-3 ACCÉS ZONA ESPORTIVA

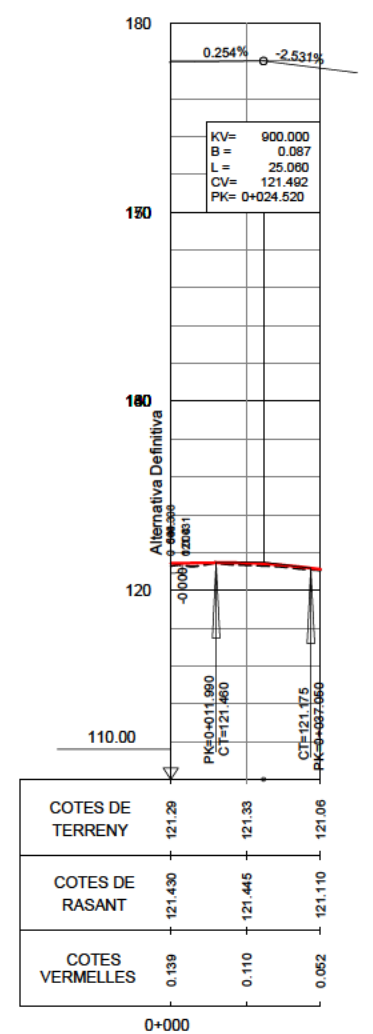


CURVATURES

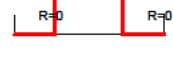


PERALTS

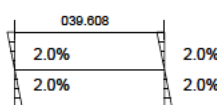


EIX-4 INTERSECCIÓ DRETA

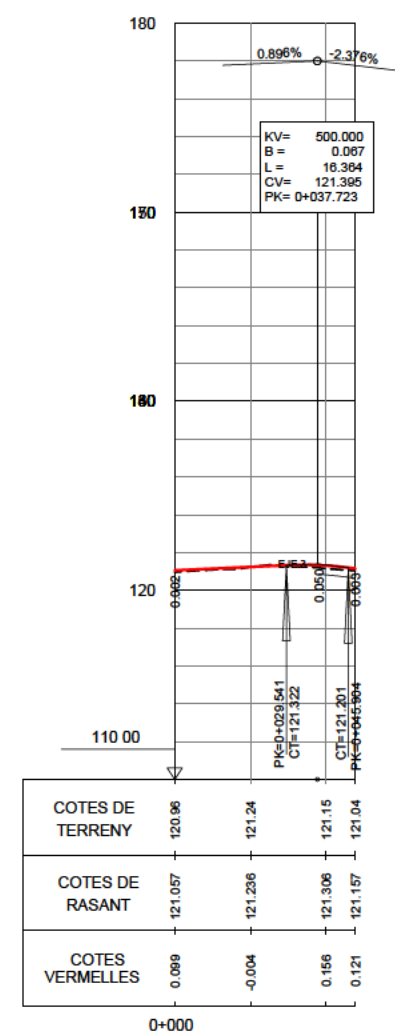


CURVATURES

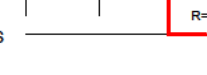


PERALTS

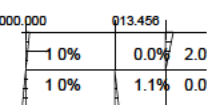


EIX-5 INTERSECCIÓ ESQUERRA

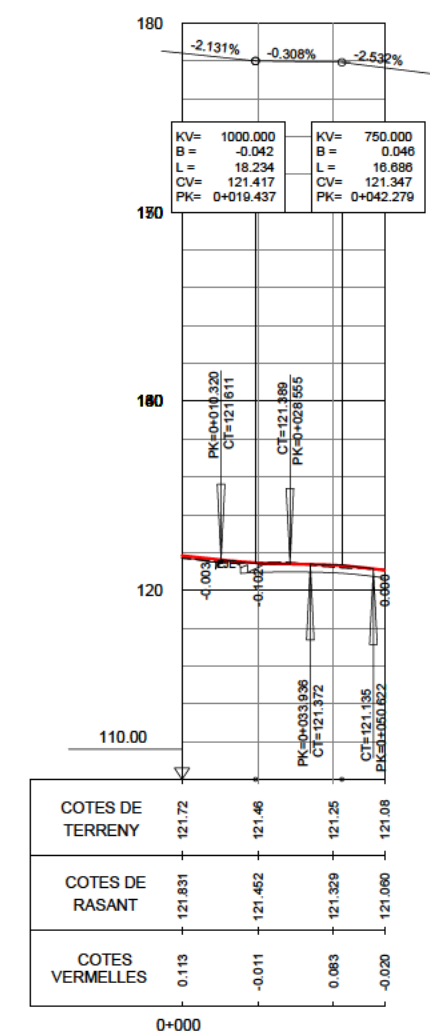

CURVATURES

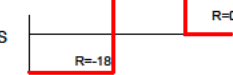

PERALTS

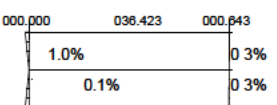

DIPUTACIÓ DE TARRAGONA
SERVEI D'ASSISTÈNCIA AL TERRITORI

CLAU
P06/2022

TÍTOL DEL PROJECTE
NOU VIAL DE CICLISTES I VIANANTS I CONDICIONAMENT
DE LA CARRETERA TV-2043 D'ALBINYANA A LA C-51
TRAM: 0+700 A C-51

DATA
DESEMBRE-2022

CAP DE L'ÀREA DEL S.A.T.
ENGINYER DE CAMINS, CANALS I PORTS
JAUME VIDAL GONZÁLEZ

CAP DEL SERVEI DE PROJECTES D'OBRES
ENGINYER CIVIL
CARLOS LOZANO SÁNCHEZ

ENGINYER TÈCNIC D'OBRES PÚBLIQUES
JOAN SIMÓ MARTÍN


ESCALES
1:2.000
1:200
ESCALES LINEALS

TÍTOL DEL PLÀNOL
PERFIL LONGITUDINAL
EIX 2, 3 I 4

PLÀNOL NÚM.
7
FULL
4 DE 4


SECCIÓ TIPUS REFORÇ DEL FERM

TRAM: Pk 0+635 al Pk 0+736
ESCALA 1/100

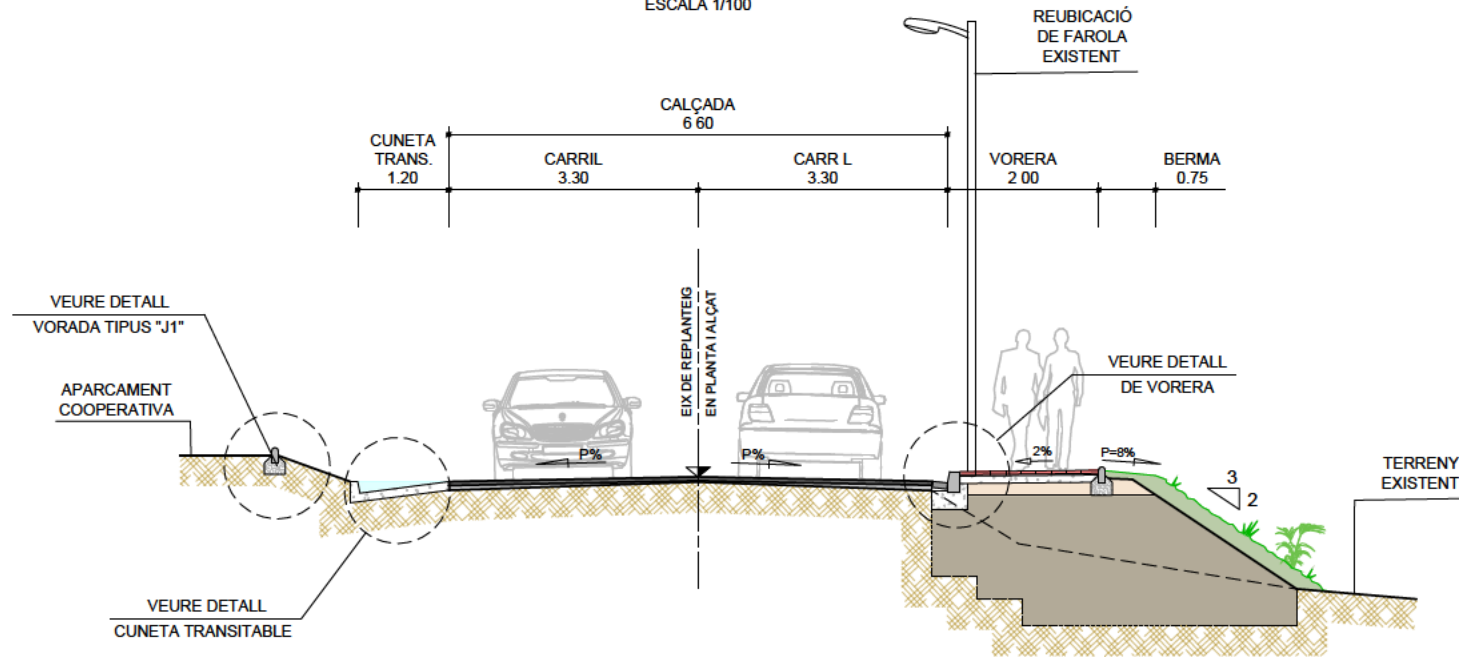


SECCIÓ TIPUS AMB APROFITAMENT DEL FERM

TRAM: Pk 1+654 al Pk 2+200
ESCALA 1/100

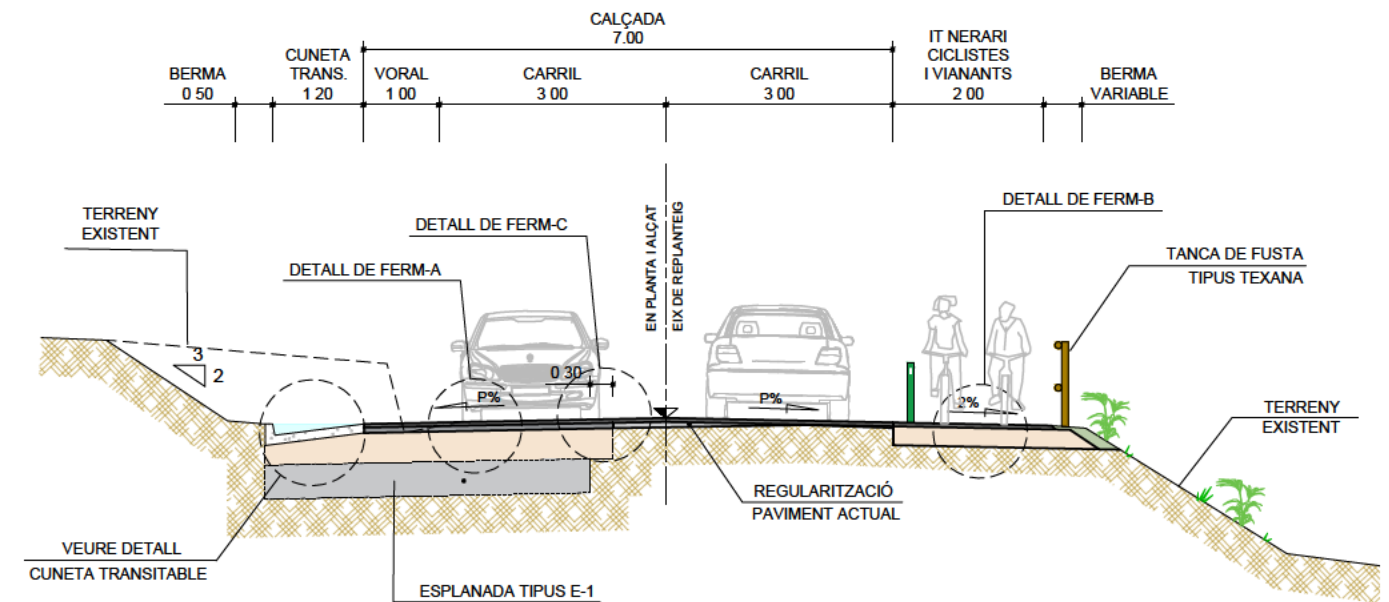


SECCIÓ TIPUS AMB APROFITAMENT DEL FERM

TRAM: Pk 0+760 al Pk 1+654
ESCALA 1/100

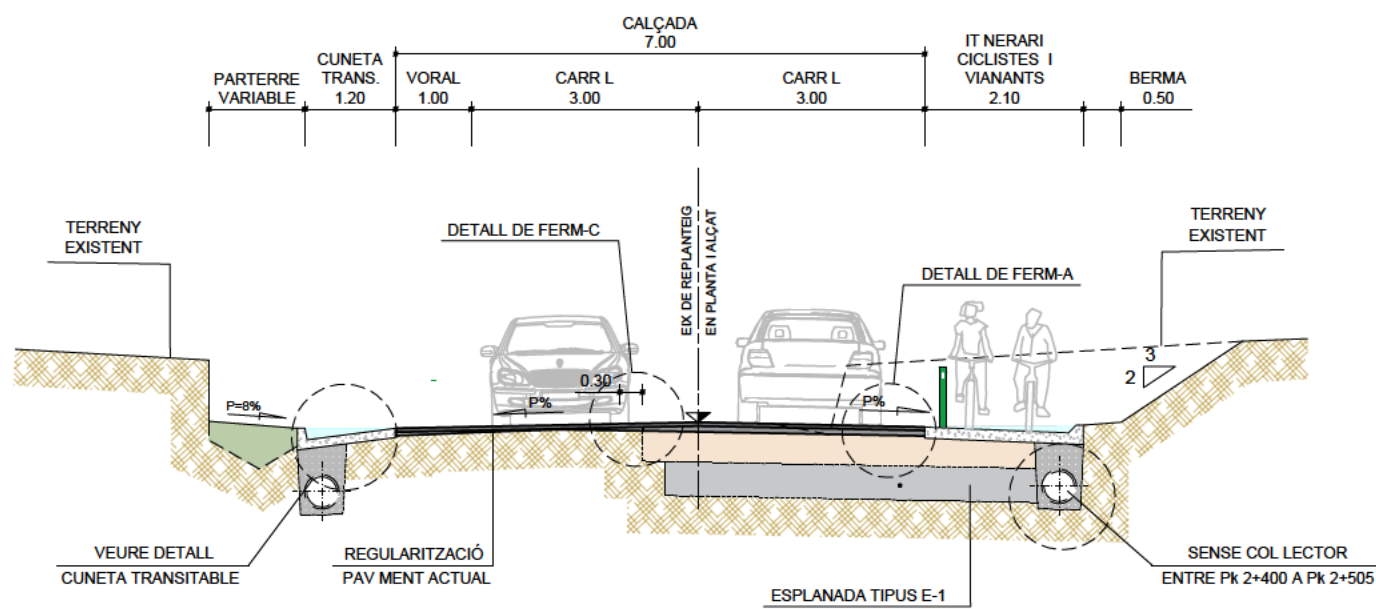

SECCIÓ TIPUS AMB APROFITAMENT DEL FERM

TRAM: Pk 2+200 al Pk 2+400
ESCALA 1/100

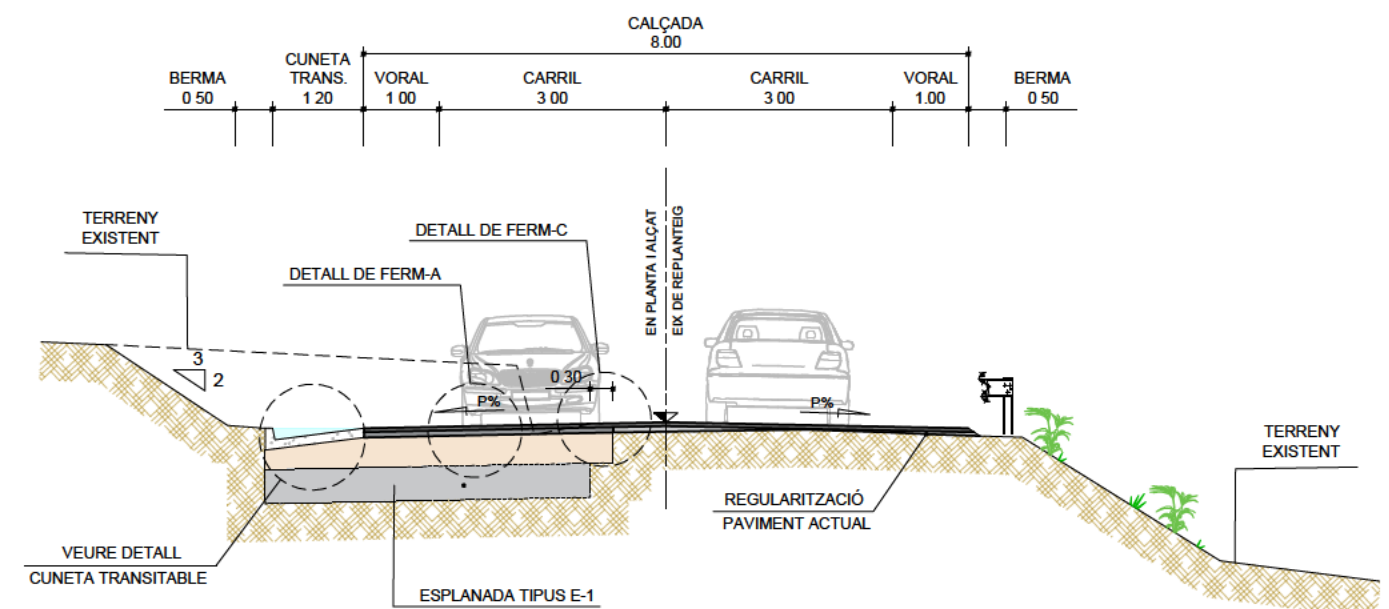

DIPUTACIÓ DE TARRAGONA
SERVEI D'ASSISTÈNCIA AL TERRITORI

CLAU

P06/2022

TÍTOL DEL PROJECTE

NOU VIAL DE CICLISTES I VIANANTS I CONDICIONAMENT
DE LA CARRETERA TV-2043 D'ALBINYANA A LA C-51
TRAM: 0+700 A C-51

DATA

DESEMBRE-2022

CAP DE L'ÀREA DEL S.A.T.

ENGINYER DE CAMINS, CANALS I PORTS

JAUME VIDAL GONZÁLEZ

CAP DEL SERVEI DE PROJECTES I OBRES

ENGINYER CIVIL

CARLOS LOZANO SÁNCHEZ

ENGINYER TÈCNIC D'OBRES PÚBLIQUES

JOAN SIMÓ MARTÍNEZ

ESCALES

1:100

ESCALES LINEALS

TÍTOL DEL PLANOL

SECCIONS TÍPUS I DETALLS
SECCIONS TÍPUS

PLANOL NÚM.

07




FULL

1 DE 3

SECCIÓ TIPUS AMB APROFITAMENT DEL FERM


TRAM: Pk 2+400 al Pk 2+505

ESCALA 1/100

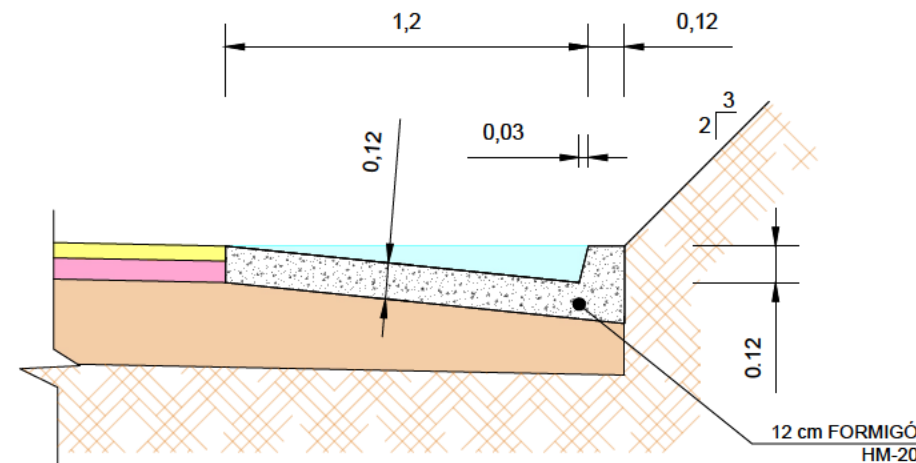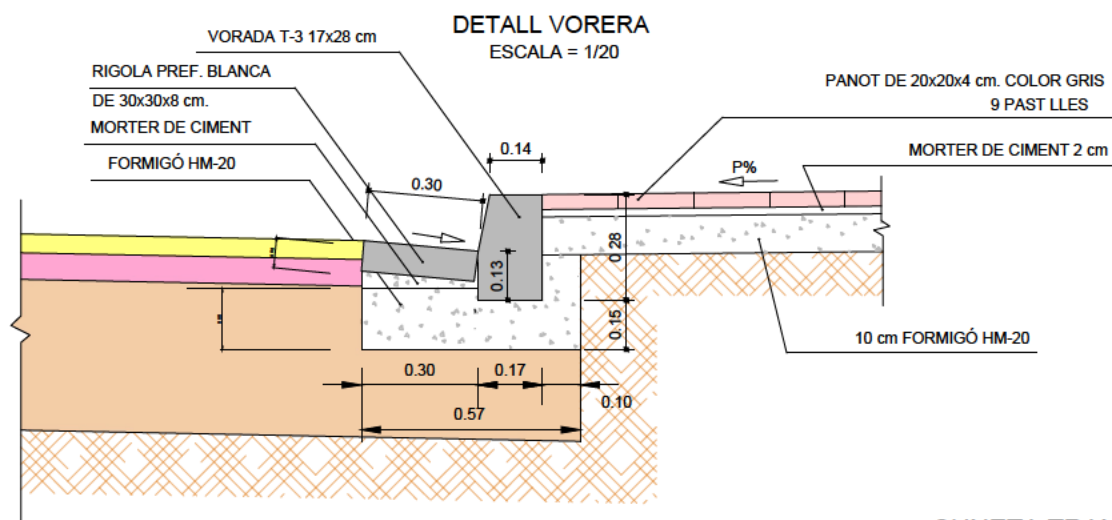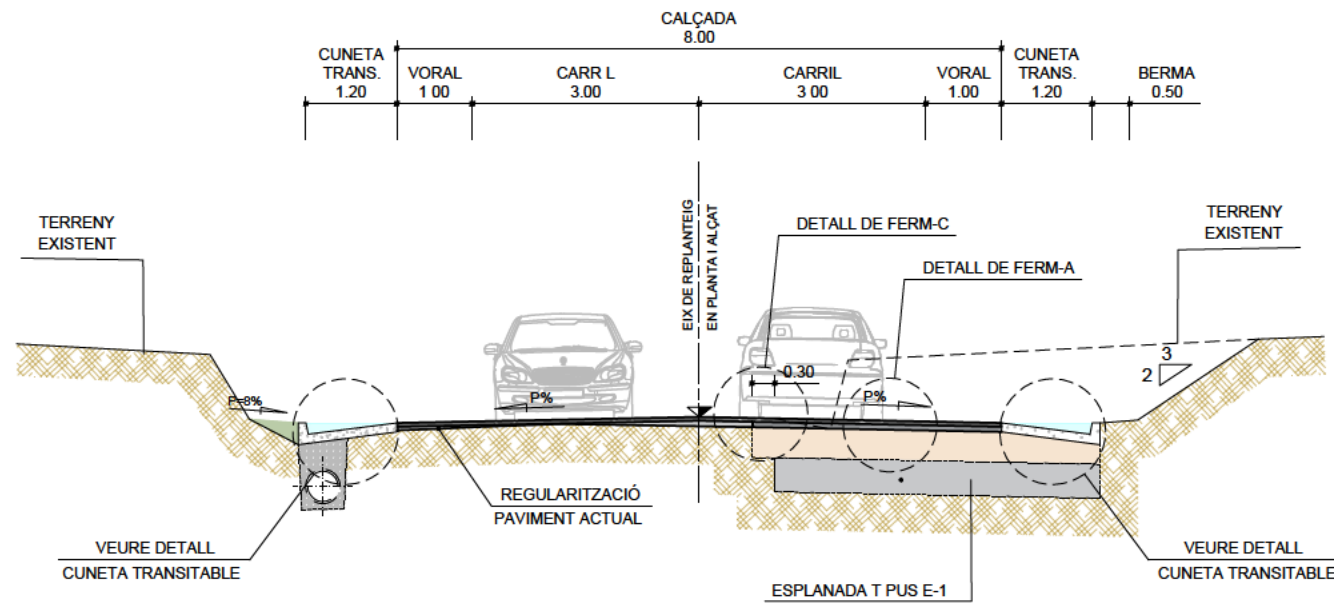


CUNETA TRANSITABLE 2,0 m

ESCALA 1/25

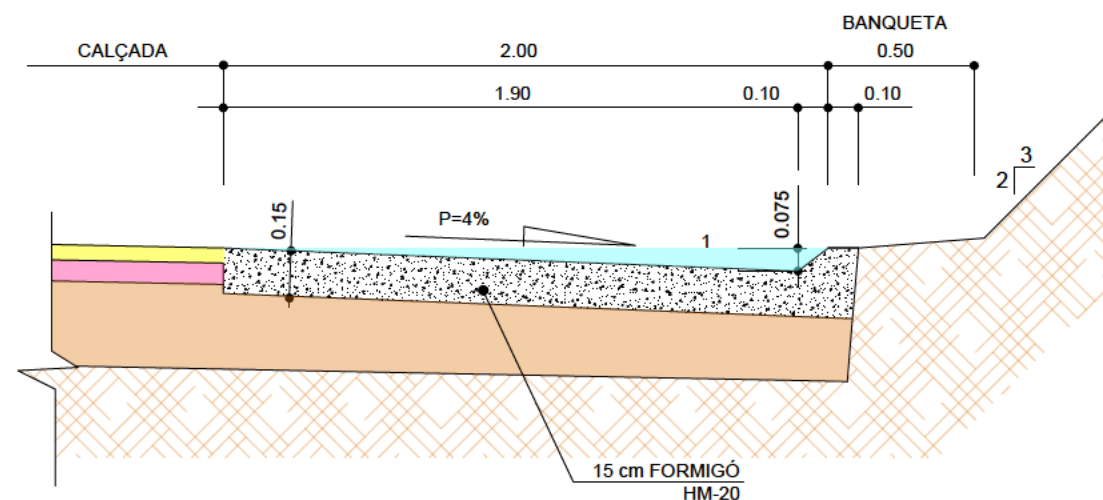


DETALL VORADA J1

ESCALA = 1/52

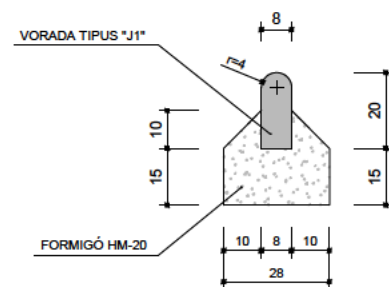


DETALL DE FERM-A

ESCALA 1/20

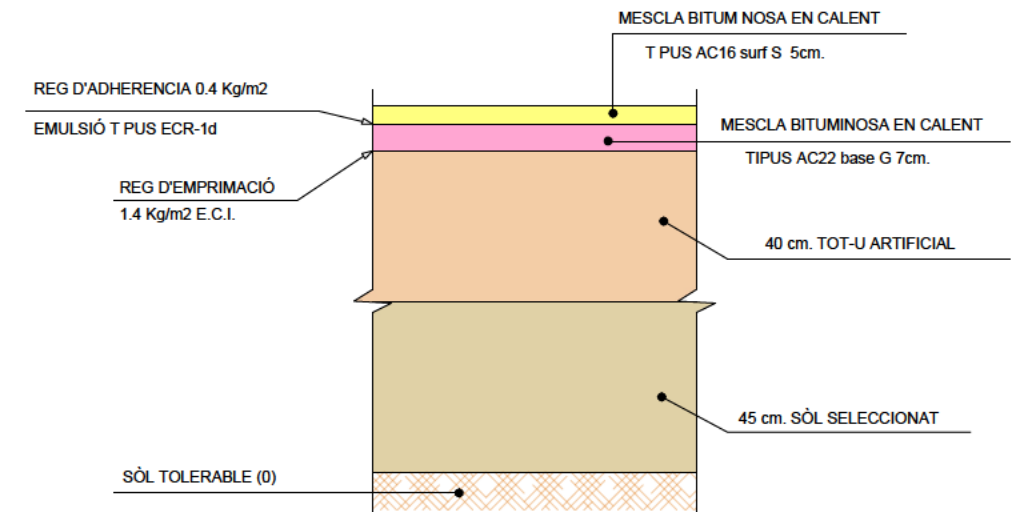


DETALL FERM-B EN CAMINS, ACCESSOS I VORAL DE VIANANTS

ESCALA = 1/20

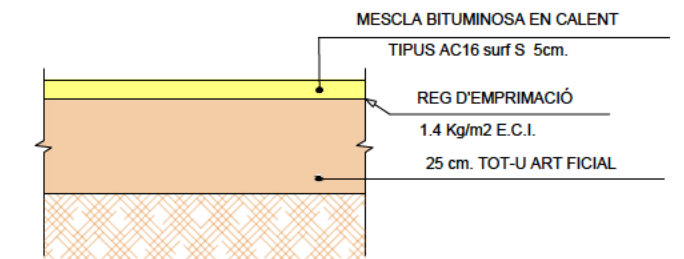


DETALL FERM-C


ESCALA 1/40

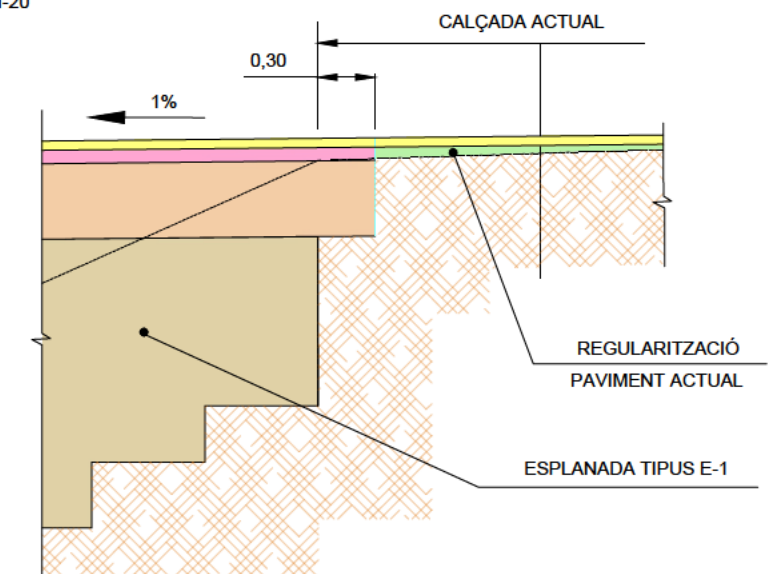


REDUCTORS DE VELOCITAT TIPUS ESQUENA D'ASE

PLANTA
ESCALA 1/75

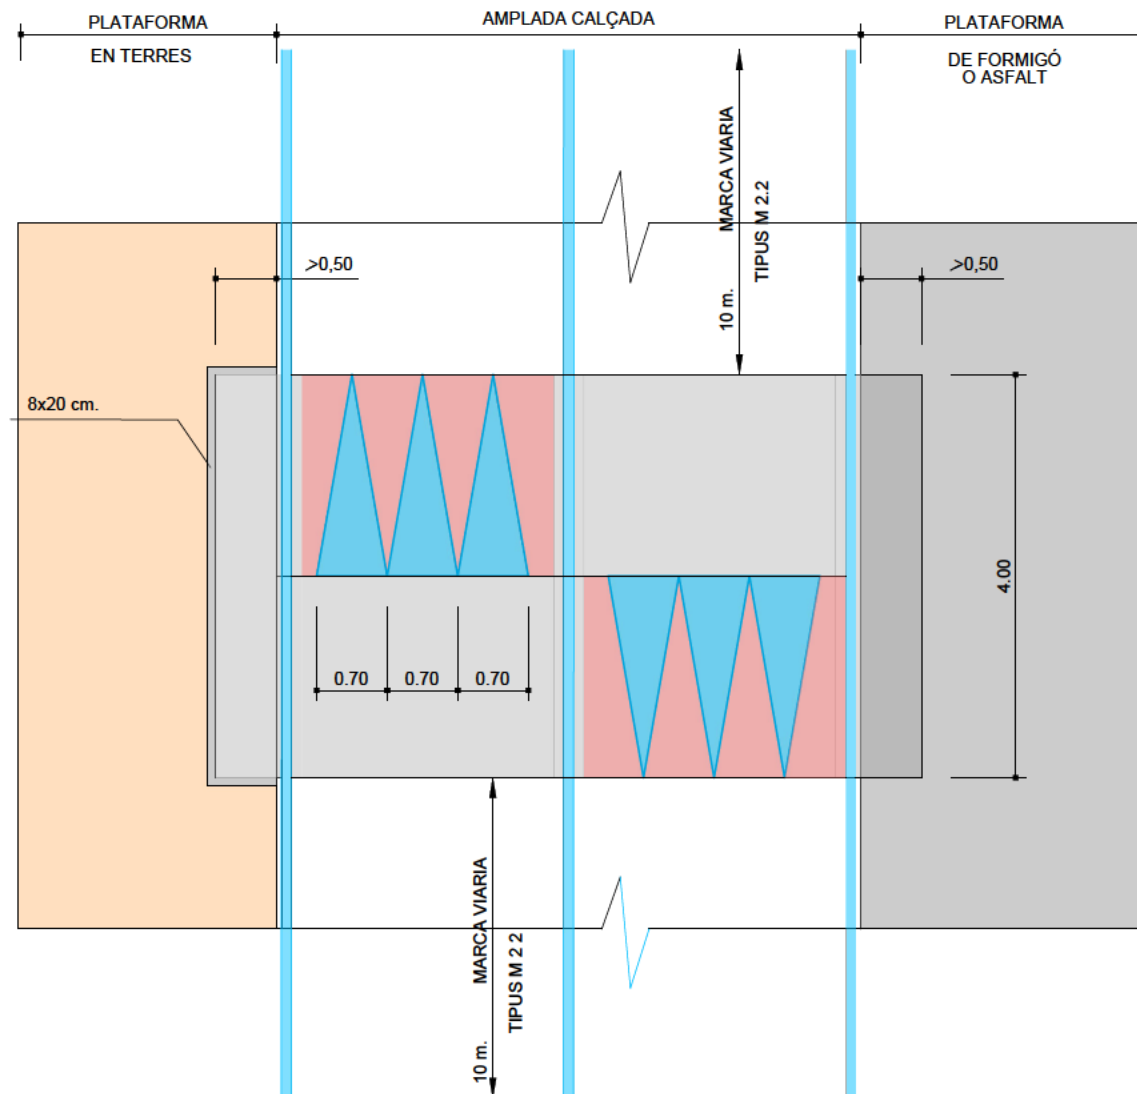


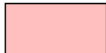-  Marca viària: Dotació de pintura acrílica 0,9Kg/m2
- Els zebra de les esquenes d'ase porten vidre granulat transparent amb pes específic 2,60g/cm3
-  Marca viària: Dotació de pintura acrílica 0,9Kg/m2 en color vermell.


SECCIÓ TRANSVERSAL DE REDUCTOR TIPUS "ESQUENA D'ASE" S/E

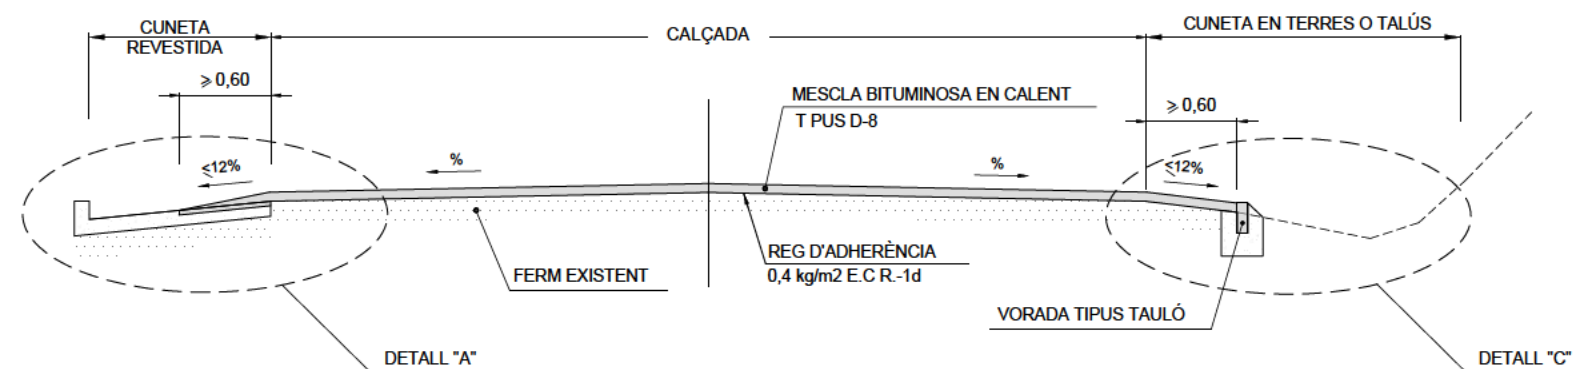


SECCIÓ LONGITUDINAL DE REDUCTOR TIPUS "ESQUENA D'ASE" S/E

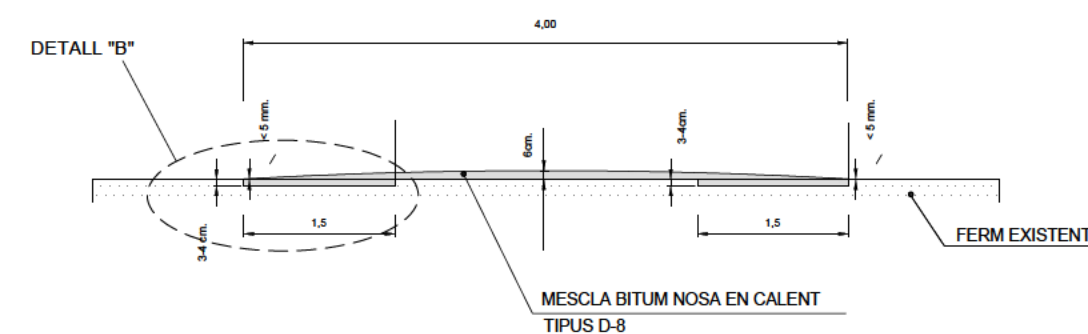


DETALL "B" S/E















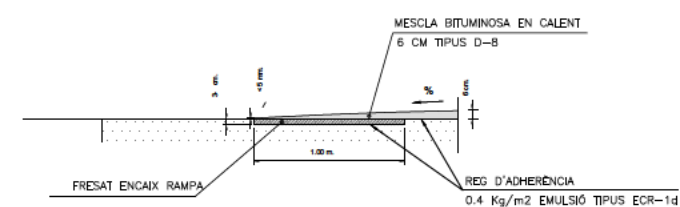



DETALL "A" S/E

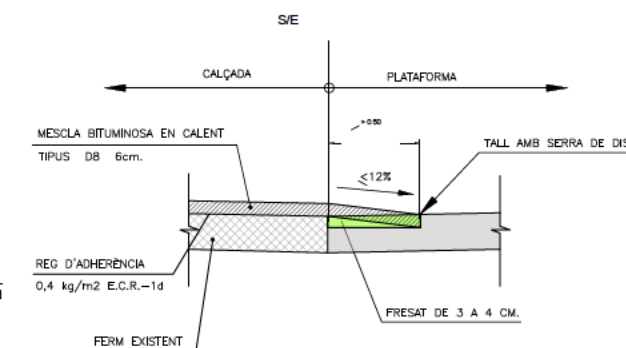


DETALL "C" S/E

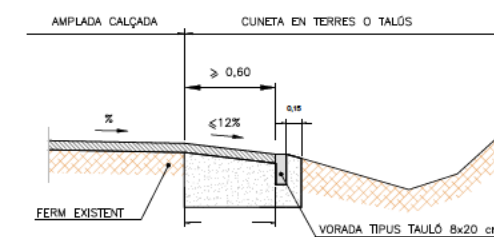

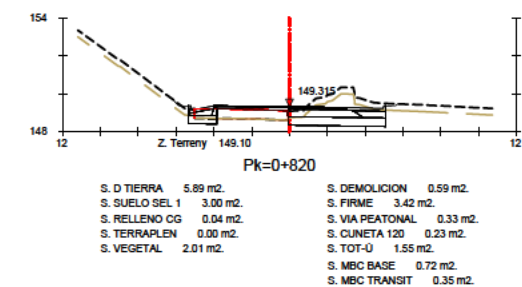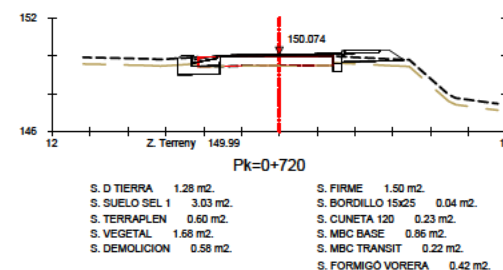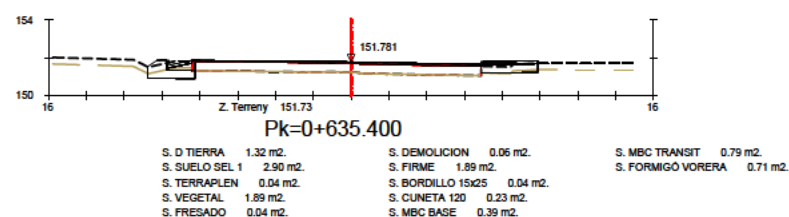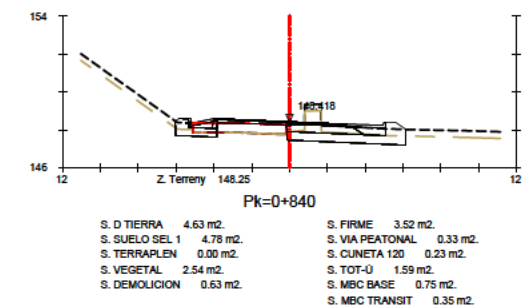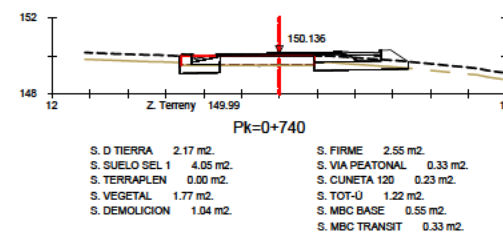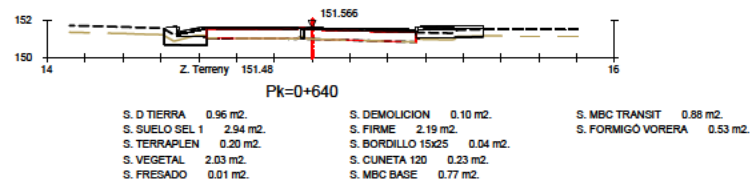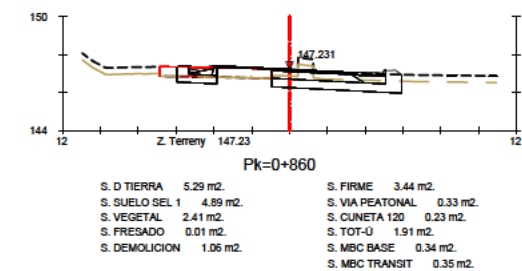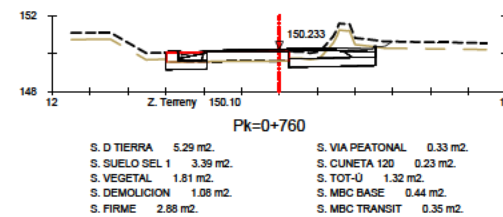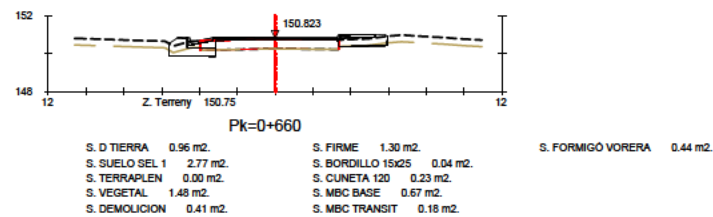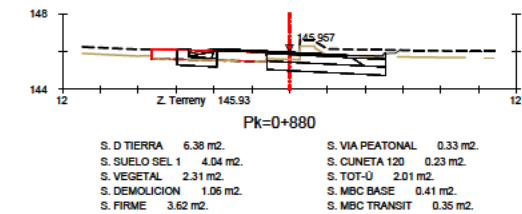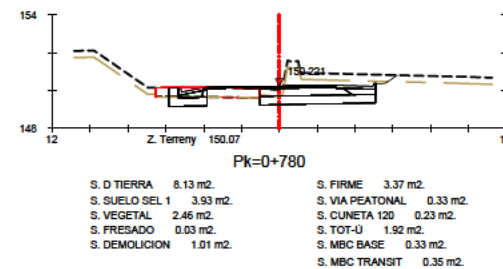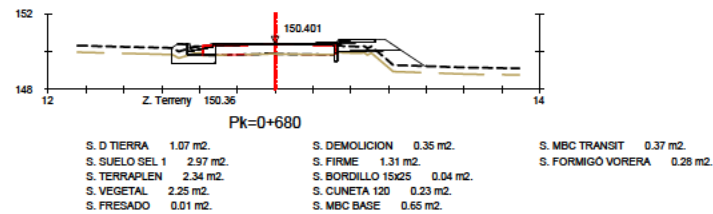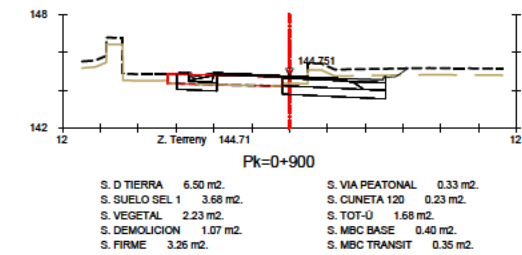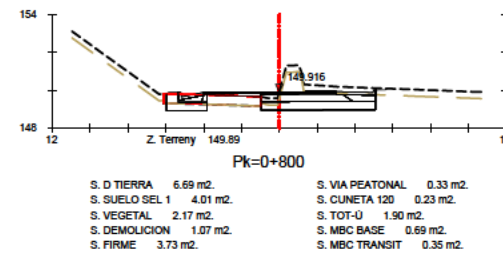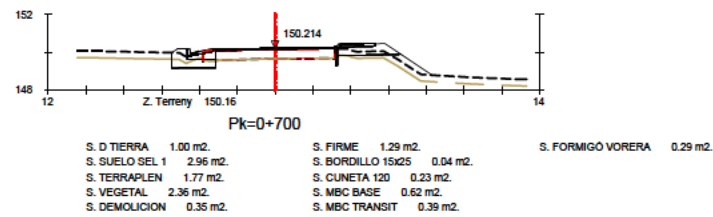


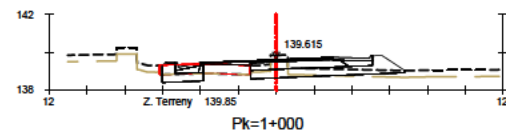


S. D TIERRA	2.25 m2.	S. FIRME	3.73 m2.
S. SUELO SEL 1	5.41 m2.	S. VIA PEATONAL	0.33 m2.
S. TERRAPLEN	0.46 m2.	S. CUNETA 120	0.23 m2.
S. VEGETAL	2.86 m2.	S. TOT-Ú	2.05 m2.
S. DEMOLICION	1.10 m2.	S. MBC BASE	0.58 m2.
		S. MBC TRANSIT	0.35 m2.

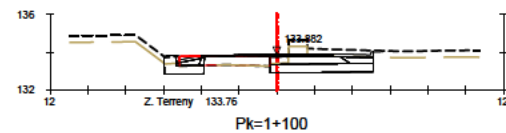


S. D TIERRA	5.84 m2.	S. DEMOLICION	0.66 m2.
S. SUELO SEL 1	3.72 m2.	S. FIRME	3.08 m2.
S. TERRAPLEN	0.00 m2.	S. VIA PEATONAL	0.33 m2.
S. VEGETAL	2.24 m2.	S. CUNETA 120	0.23 m2.
S. FRESADO	0.05 m2.	S. TOT-Ú	1.66 m2.
		S. MBC BASE	0.29 m2.
		S. MBC TRANSIT	0.35 m2.

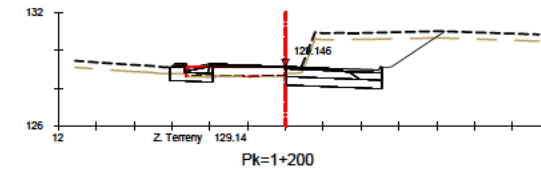


S. D TIERRA	13.77 m2.	S. FIRME	3.08 m2.
S. SUELO SEL 1	3.62 m2.	S. VIA PEATONAL	0.33 m2.
S. VEGETAL	3.14 m2.	S. CUNETA 120	0.23 m2.
S. FRESADO	0.02 m2.	S. TOT-Ú	1.51 m2.
S. DEMOLICION	0.71 m2.	S. MBC BASE	0.39 m2.
		S. MBC TRANSIT	0.35 m2.

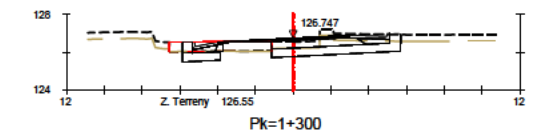


S. D TIERRA	5.18 m2.	S. FIRME	3.50 m2.
S. SUELO SEL 1	4.57 m2.	S. VIA PEATONAL	0.33 m2.
S. VEGETAL	2.40 m2.	S. CUNETA 120	0.23 m2.
S. FRESADO	0.02 m2.	S. TOT-Ú	2.02 m2.
S. DEMOLICION	1.08 m2.	S. MBC BASE	0.39 m2.
		S. MBC TRANSIT	0.35 m2.

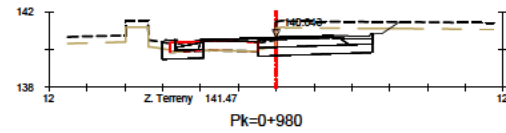


S. D TIERRA	8.47 m2.	S. VIA PEATONAL	0.33 m2.
S. SUELO SEL 1	4.09 m2.	S. CUNETA 120	0.23 m2.
S. VEGETAL	2.67 m2.	S. TOT-Ú	1.89 m2.
S. DEMOLICION	0.89 m2.	S. MBC BASE	0.54 m2.
S. FIRME	3.53 m2.	S. MBC TRANSIT	0.35 m2.

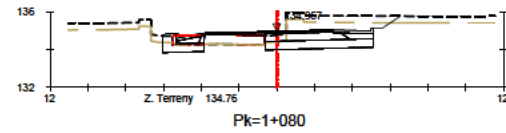


S. D TIERRA	8.05 m2.	S. VIA PEATONAL	0.33 m2.
S. SUELO SEL 1	3.94 m2.	S. CUNETA 120	0.23 m2.
S. VEGETAL	2.61 m2.	S. TOT-Ú	1.76 m2.
S. DEMOLICION	0.82 m2.	S. MBC BASE	0.56 m2.
S. FIRME	3.43 m2.	S. MBC TRANSIT	0.35 m2.

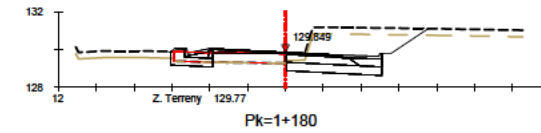


S. D TIERRA	10.49 m2.	S. VIA PEATONAL	0.33 m2.
S. SUELO SEL 1	3.58 m2.	S. CUNETA 120	0.23 m2.
S. VEGETAL	2.60 m2.	S. TOT-Ú	1.51 m2.
S. DEMOLICION	1.04 m2.	S. MBC BASE	0.60 m2.
S. FIRME	3.30 m2.	S. MBC TRANSIT	0.35 m2.

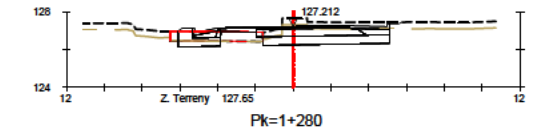


S. D TIERRA	6.01 m2.	S. VIA PEATONAL	0.33 m2.
S. SUELO SEL 1	4.40 m2.	S. CUNETA 120	0.23 m2.
S. VEGETAL	2.40 m2.	S. TOT-Ú	2.28 m2.
S. DEMOLICION	1.22 m2.	S. MBC BASE	0.71 m2.
S. FIRME	4.08 m2.	S. MBC TRANSIT	0.33 m2.

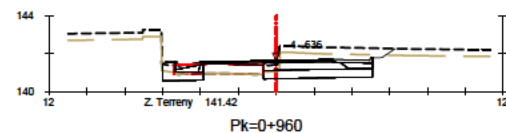


S. D TIERRA	7.50 m2.	S. VIA PEATONAL	0.33 m2.
S. SUELO SEL 1	3.92 m2.	S. CUNETA 120	0.23 m2.
S. VEGETAL	2.56 m2.	S. TOT-Ú	1.78 m2.
S. DEMOLICION	0.78 m2.	S. MBC BASE	0.64 m2.
S. FIRME	3.54 m2.	S. MBC TRANSIT	0.35 m2.

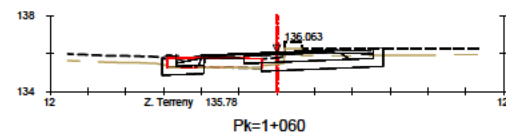


S. D TIERRA	5.19 m2.	S. FIRME	3.94 m2.
S. SUELO SEL 1	4.57 m2.	S. VIA PEATONAL	0.33 m2.
S. TERRAPLEN	0.00 m2.	S. CUNETA 120	0.23 m2.
S. VEGETAL	2.35 m2.	S. TOT-Ú	2.20 m2.
S. DEMOLICION	1.20 m2.	S. MBC BASE	0.64 m2.
		S. MBC TRANSIT	0.35 m2.

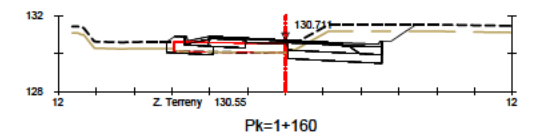


S. D TIERRA	7.35 m2.	S. FIRME	4.04 m2.
S. SUELO SEL 1	3.68 m2.	S. VIA PEATONAL	0.33 m2.
S. TERRAPLEN	0.00 m2.	S. CUNETA 120	0.23 m2.
S. VEGETAL	2.42 m2.	S. TOT-Ú	2.17 m2.
S. DEMOLICION	1.43 m2.	S. MBC BASE	0.67 m2.
		S. MBC TRANSIT	0.35 m2.

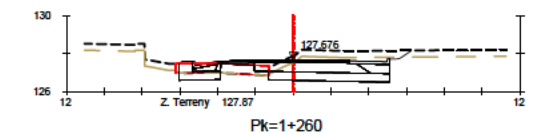


S. D TIERRA	6.09 m2.	S. VIA PEATONAL	0.33 m2.
S. SUELO SEL 1	4.23 m2.	S. CUNETA 120	0.23 m2.
S. VEGETAL	2.55 m2.	S. TOT-Ú	2.99 m2.
S. DEMOLICION	1.32 m2.	S. MBC BASE	0.59 m2.
S. FIRME	4.92 m2.	S. MBC TRANSIT	0.37 m2.

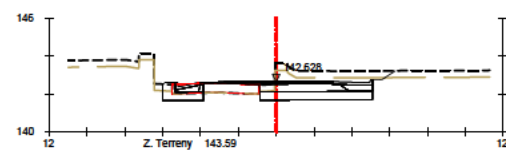


S. D TIERRA	7.72 m2.	S. VIA PEATONAL	0.33 m2.
S. SUELO SEL 1	3.99 m2.	S. CUNETA 120	0.23 m2.
S. VEGETAL	2.59 m2.	S. TOT-Ú	1.86 m2.
S. DEMOLICION	0.84 m2.	S. MBC BASE	0.40 m2.
S. FIRME	3.40 m2.	S. MBC TRANSIT	0.35 m2.

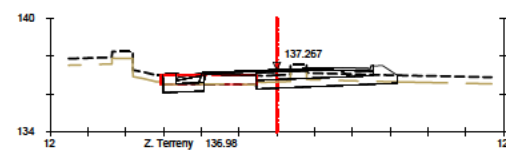


S. D TIERRA	3.31 m2.	S. FIRME	3.67 m2.
S. SUELO SEL 1	5.16 m2.	S. VIA PEATONAL	0.33 m2.
S. TERRAPLEN	0.00 m2.	S. CUNETA 120	0.23 m2.
S. VEGETAL	2.61 m2.	S. TOT-Ú	1.95 m2.
S. DEMOLICION	1.10 m2.	S. MBC BASE	0.63 m2.
		S. MBC TRANSIT	0.35 m2.

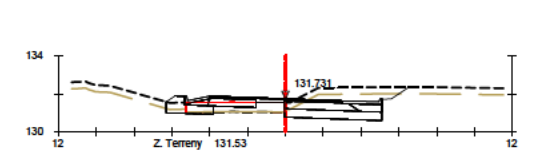


S. D TIERRA	6.44 m2.	S. FIRME	4.29 m2.
S. SUELO SEL 1	3.80 m2.	S. VIA PEATONAL	0.33 m2.
S. TERRAPLEN	0.00 m2.	S. CUNETA 120	0.23 m2.
S. VEGETAL	2.58 m2.	S. TOT-Ú	2.47 m2.
S. DEMOLICION	1.26 m2.	S. MBC BASE	0.65 m2.
		S. MBC TRANSIT	0.35 m2.

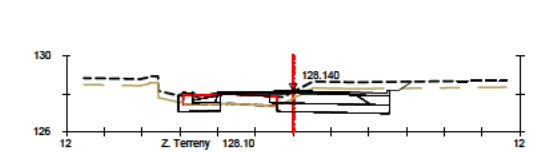


S. D TIERRA	7.57 m2.	S. VIA PEATONAL	0.33 m2.
S. SUELO SEL 1	4.06 m2.	S. CUNETA 120	0.23 m2.
S. VEGETAL	2.49 m2.	S. TOT-Ú	2.62 m2.
S. DEMOLICION	1.13 m2.	S. MBC BASE	0.54 m2.
S. FIRME	4.54 m2.	S. MBC TRANSIT	0.41 m2.

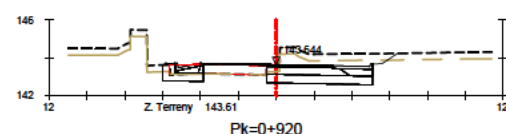


S. D TIERRA	7.80 m2.	S. VIA PEATONAL	0.33 m2.
S. SUELO SEL 1	3.80 m2.	S. CUNETA 120	0.23 m2.
S. VEGETAL	2.45 m2.	S. TOT-Ú	1.73 m2.
S. DEMOLICION	0.91 m2.	S. MBC BASE	0.27 m2.
S. FIRME	3.16 m2.	S. MBC TRANSIT	0.35 m2.

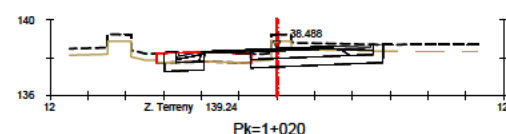

S. D TIERRA	6.43 m2.	S. FIRME	3.65 m2.
S. SUELO SEL 1	4.71 m2.	S. VIA PEATONAL	0.33 m2.
S. VEGETAL	2.45 m2.	S. CUNETA 120	0.23 m2.
S. FRESADO	0.00 m2.	S. TOT-Ú	2.06 m2.
S. DEMOLICION	1.06 m2.	S. MBC BASE	0.50 m2.
		S. MBC TRANSIT	0.35 m2.

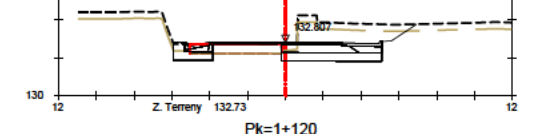


S. D TIERRA	9.65 m2.	S. VIA PEATONAL	0.33 m2.
S. SUELO SEL 1	3.62 m2.	S. CUNETA 120	0.23 m2.
S. VEGETAL	2.71 m2.	S. TOT-Ú	1.80 m2.
S. DEMOLICION	0.61 m2.	S. MBC BASE	0.38 m2.
S. FIRME	3.13 m2.	S. MBC TRANSIT	0.35 m2.

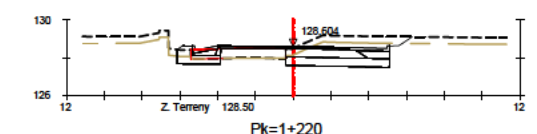


S. D TIERRA	6.92 m2.	S. VIA PEATONAL	0.33 m2.
S. SUELO SEL 1	3.87 m2.	S. CUNETA 120	0.23 m2.
S. VEGETAL	2.51 m2.	S. TOT-Ú	1.84 m2.
S. DEMOLICION	0.79 m2.	S. MBC BASE	0.52 m2.
S. FIRME	3.61 m2.	S. MBC TRANSIT	0.39 m2.




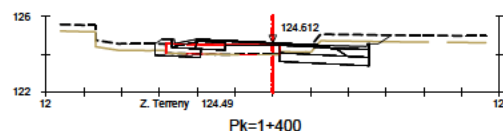


S. D TIERRA	5.06 m2.	S. FIRME	3.77 m2.
S. SUELO SEL 1	3.55 m2.	S. VIA PEATONAL	0.33 m2.
S. TERRAPLEN	0.00 m2.	S. CUNETA 120	0.23 m2.
S. VEGETAL	2.19 m2.	S. TOT-U	1.92 m2.
S. DEMOLICION	1.25 m2.	S. MBC BASE	0.66 m2.
		S. MBC TRANSIT	0.35 m2.

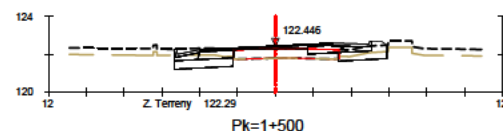


S. D TIERRA	2.81 m2.	S. FIRME	3.17 m2.
S. SUELO SEL 1	2.92 m2.	S. VIA PEATONAL	0.33 m2.
S. TERRAPLEN	0.00 m2.	S. CUNETA 120	0.23 m2.
S. VEGETAL	2.02 m2.	S. TOT-U	1.46 m2.
S. DEMOLICION	0.35 m2.	S. MBC BASE	0.62 m2.
		S. MBC TRANSIT	0.35 m2.

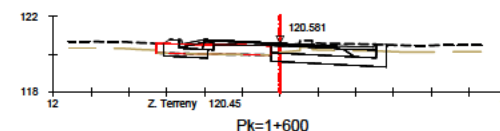


S. D TIERRA	4.82 m2.	S. VIA PEATONAL	0.33 m2.
S. SUELO SEL 1	4.51 m2.	S. CUNETA 120	0.23 m2.
S. VEGETAL	2.14 m2.	S. TOT-U	1.86 m2.
S. DEMOLICION	1.26 m2.	S. MBC BASE	0.72 m2.
S. FIRME	3.76 m2.	S. MBC TRANSIT	0.35 m2.

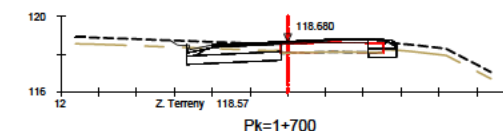


S. D TIERRA	3.90 m2.	S. FIRME	3.67 m2.
S. SUELO SEL 1	2.92 m2.	S. CUNETA 120	0.23 m2.
S. TERRAPLEN	0.00 m2.	S. TOT-U	1.66 m2.
S. VEGETAL	2.15 m2.	S. MBC BASE	0.77 m2.
S. DEMOLICION	0.41 m2.	S. MBC TRANSIT	0.07 m2.
		S. TOT-U CARRIL	0.88 m2.
		S. MBC CARRIL	0.04 m2.

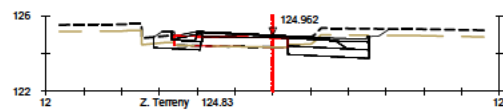


S. D TIERRA	4.72 m2.	S. FIRME	3.21 m2.
S. SUELO SEL 1	3.38 m2.	S. VIA PEATONAL	0.33 m2.
S. TERRAPLEN	0.00 m2.	S. CUNETA 120	0.23 m2.
S. VEGETAL	2.17 m2.	S. TOT-U	1.25 m2.
S. DEMOLICION	0.72 m2.	S. MBC BASE	0.76 m2.
		S. MBC TRANSIT	0.35 m2.

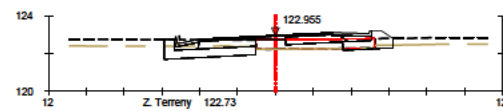


S. D TIERRA	3.07 m2.	S. FIRME	4.14 m2.
S. SUELO SEL 1	4.11 m2.	S. VIA PEATONAL	0.33 m2.
S. TERRAPLEN	0.00 m2.	S. CUNETA 120	0.23 m2.
S. VEGETAL	2.04 m2.	S. TOT-U	2.41 m2.
S. DEMOLICION	1.47 m2.	S. MBC BASE	0.64 m2.
		S. MBC TRANSIT	0.35 m2.

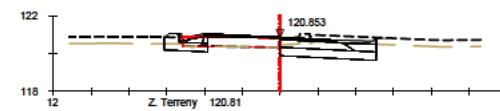


S. D TIERRA	4.75 m2.	S. DEMOLICION	0.66 m2.
S. SUELO SEL 1	3.64 m2.	S. FIRME	3.16 m2.
S. TERRAPLEN	0.00 m2.	S. VIA PEATONAL	0.33 m2.
S. VEGETAL	2.15 m2.	S. CUNETA 120	0.23 m2.
S. FRESADO	0.00 m2.	S. TOT-U	1.53 m2.
		S. MBC BASE	0.43 m2.
		S. MBC TRANSIT	0.35 m2.

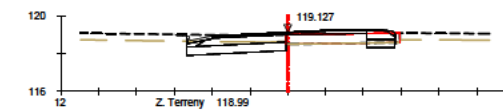


S. D TIERRA	3.53 m2.	S. CUNETA 120	0.23 m2.
S. SUELO SEL 1	3.04 m2.	S. TOT-U	1.77 m2.
S. VEGETAL	1.89 m2.	S. MBC BASE	0.91 m2.
S. FIRME	3.94 m2.	S. DEMOLICION	0.07 m2.
		S. TOT-U CARRIL	0.90 m2.
		S. MBC CARRIL	0.04 m2.

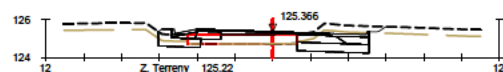

S. D TIERRA	4.17 m2.	S. VIA PEATONAL	0.33 m2.
S. SUELO SEL 1	3.03 m2.	S. CUNETA 120	0.23 m2.
S. VEGETAL	2.09 m2.	S. TOT-U	1.45 m2.
S. DEMOLICION	0.61 m2.	S. MBC BASE	0.71 m2.
S. FIRME	3.34 m2.	S. MBC TRANSIT	0.35 m2.

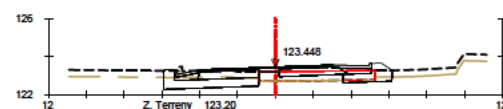


S. D TIERRA	3.16 m2.	S. FIRME	4.33 m2.
S. SUELO SEL 1	4.21 m2.	S. VIA PEATONAL	0.33 m2.
S. TERRAPLEN	0.00 m2.	S. CUNETA 120	0.23 m2.
S. VEGETAL	2.09 m2.	S. TOT-U	2.61 m2.
S. DEMOLICION	1.61 m2.	S. MBC BASE	0.62 m2.
		S. MBC TRANSIT	0.35 m2.

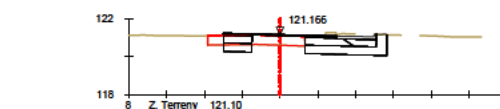


PK=1+560


S. D TIERRA	5.16 m2.	S. TOT-U	1.51 m2.
S. SUELO SEL 1	3.00 m2.	S. MBC BASE	0.26 m2.
S. DEMOLICION	0.76 m2.	S. MBC TRANSIT	0.30 m2.
S. FIRME	2.62 m2.		
S. VIA PEATONAL	0.33 m2.		

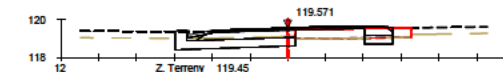


S. D TIERRA	3.90 m2.	S. CUNETA 120	0.23 m2.
S. SUELO SEL 1	3.89 m2.	S. TOT-U	1.97 m2.
S. VEGETAL	2.23 m2.	S. MBC BASE	0.67 m2.
S. DEMOLICION	0.76 m2.	S. MBC TRANSIT	0.03 m2.
S. FIRME	3.90 m2.	S. TOT-U CARRIL	0.97 m2.
		S. MBC CARRIL	0.05 m2.

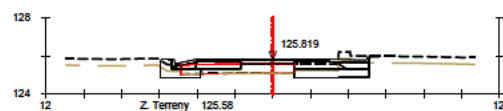


S. D TIERRA	2.87 m2.	S. FIRME	3.91 m2.
S. SUELO SEL 1	3.04 m2.	S. VIA PEATONAL	0.33 m2.
S. TERRAPLEN	0.00 m2.	S. CUNETA 120	0.23 m2.
S. VEGETAL	1.61 m2.	S. TOT-U	1.93 m2.
S. DEMOLICION	1.08 m2.	S. MBC BASE	0.84 m2.
		S. MBC TRANSIT	0.35 m2.

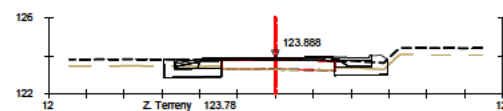


S. D TIERRA	2.79 m2.	S. FIRME	2.28 m2.
S. SUELO SEL 1	3.37 m2.	S. VIA PEATONAL	0.33 m2.
S. TERRAPLEN	0.00 m2.	S. CUNETA 120	0.23 m2.
S. VEGETAL	2.05 m2.	S. TOT-U	0.66 m2.
S. DEMOLICION	0.00 m2.	S. MBC BASE	0.48 m2.
		S. MBC TRANSIT	0.35 m2.

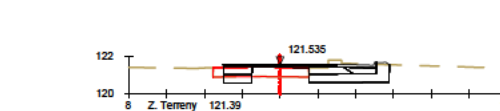


S. D TIERRA	4.60 m2.	S. TOT-U	1.42 m2.
S. SUELO SEL 1	2.99 m2.	S. MBC BASE	0.51 m2.
S. DEMOLICION	0.76 m2.	S. MBC TRANSIT	0.30 m2.
S. FIRME	2.72 m2.		
S. VIA PEATONAL	0.33 m2.		

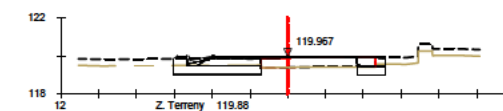


S. D TIERRA	2.95 m2.	S. DEMOLICION	0.50 m2.
S. SUELO SEL 1	3.13 m2.	S. FIRME	2.79 m2.
S. TERRAPLEN	0.00 m2.	S. CUNETA 120	0.23 m2.
S. VEGETAL	1.81 m2.	S. TOT-U	1.25 m2.
S. FRESADO	0.00 m2.	S. MBC BASE	0.29 m2.
		S. MBC TRANSIT	0.35 m2.
		S. TOT-U CARRIL	0.68 m2.
		S. MBC CARRIL	0.07 m2.

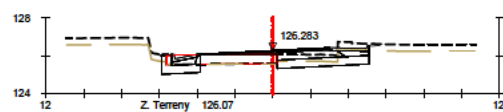


S. D TIERRA	3.34 m2.	S. DEMOLICION	0.91 m2.
S. SUELO SEL 1	3.43 m2.	S. FIRME	3.02 m2.
S. TERRAPLEN	0.00 m2.	S. VIA PEATONAL	0.33 m2.
S. VEGETAL	1.85 m2.	S. CUNETA 120	0.23 m2.
S. FRESADO	0.00 m2.	S. TOT-U	1.41 m2.
		S. MBC BASE	0.52 m2.
		S. MBC TRANSIT	0.35 m2.

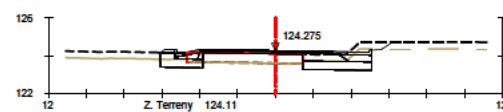

S. D TIERRA	3.22 m2.	S. VIA PEATONAL	0.33 m2.
S. SUELO SEL 1	3.00 m2.	S. CUNETA 120	0.23 m2.
S. VEGETAL	2.06 m2.	S. TOT-U	0.95 m2.
S. DEMOLICION	0.43 m2.	S. MBC BASE	0.74 m2.
S. FIRME	2.85 m2.	S. MBC TRANSIT	0.35 m2.




















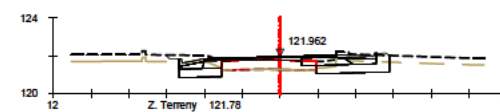






















S. D TIERRA	3.79 m2.	S. VIA PEATONAL	0.33 m2.
S. SUELO SEL 1	3.12 m2.	S. CUNETA 120	0.23 m2.
S. VEGETAL	2.26 m2.	S. TOT-U	1.37 m2.
S. DEMOLICION	0.20 m2.	S. MBC BASE	0.66 m2.
S. FIRME	3.17 m2.	S. MBC TRANSIT	0.35 m2.

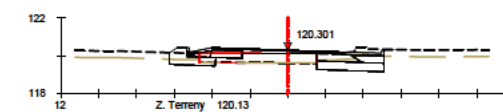


S. D TIERRA	3.03 m2.	S. FIRME	3.43 m2.
S. SUELO SEL 1	3.05 m2.	S. VIA PEATONAL	0.33 m2.
S. TERRAPLEN	0.00 m2.	S. CUNETA 120	0.23 m2.
S. VEGETAL	1.82 m2.	S. TOT-U	1.49 m2.
S. DEMOLICION	0.79 m2.	S. MBC BASE	0.76 m2.
		S. MBC TRANSIT	0.35 m2.



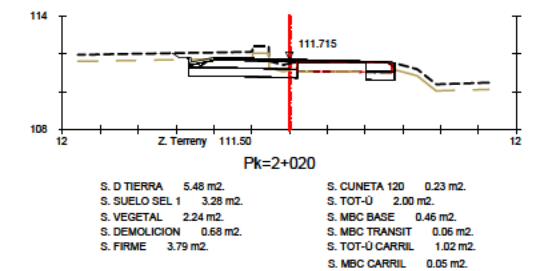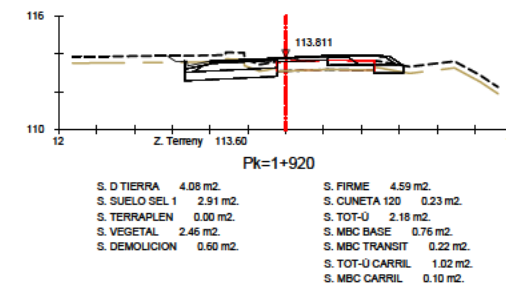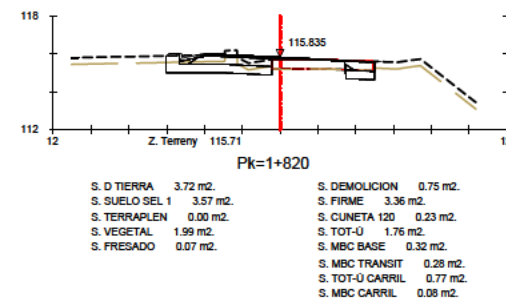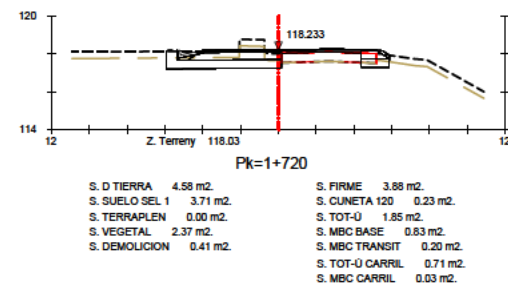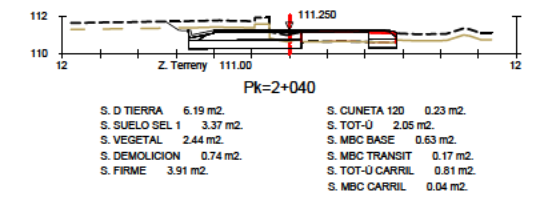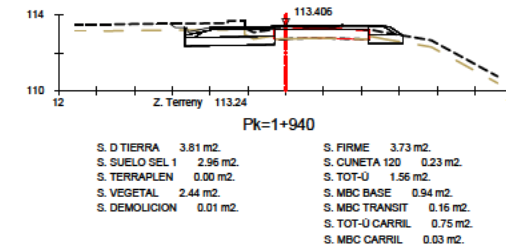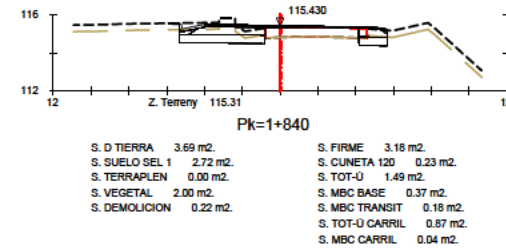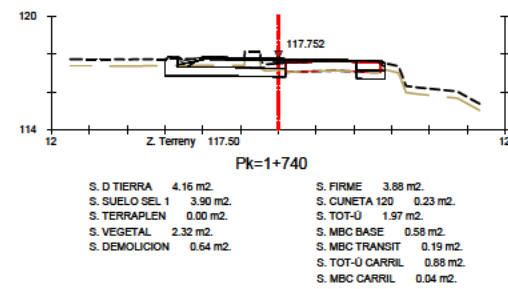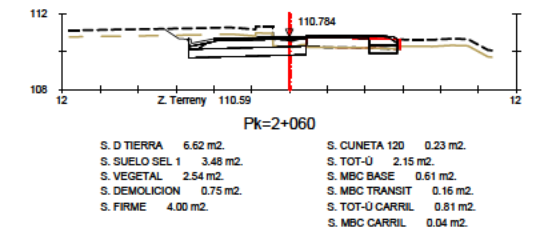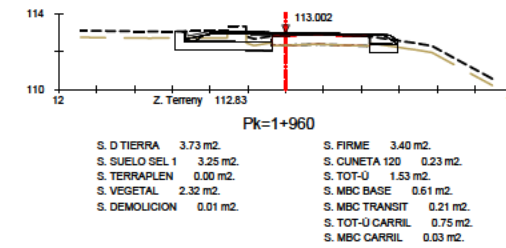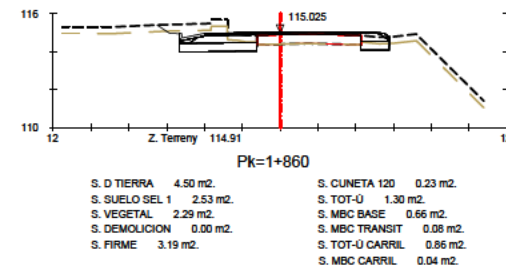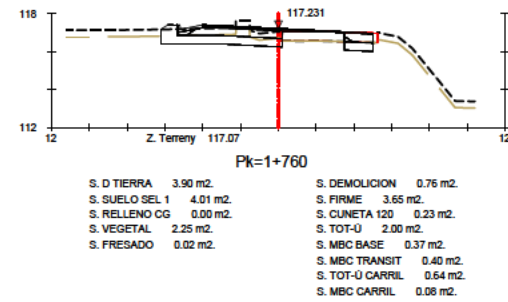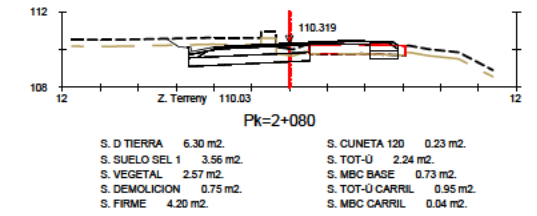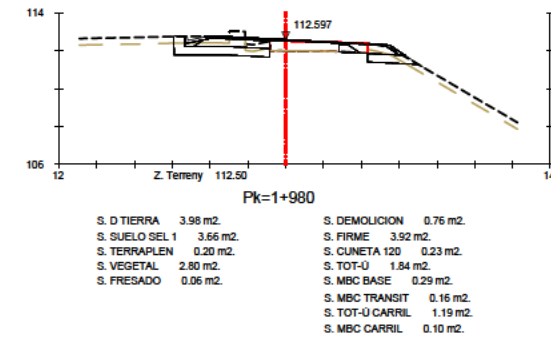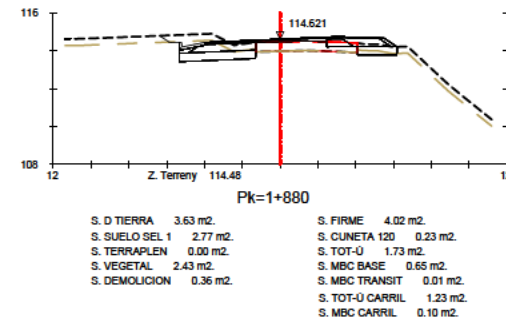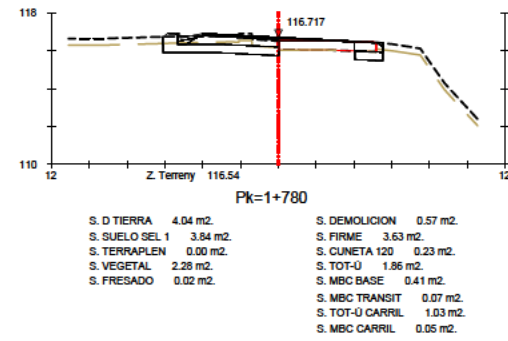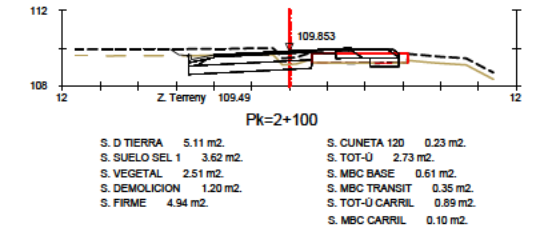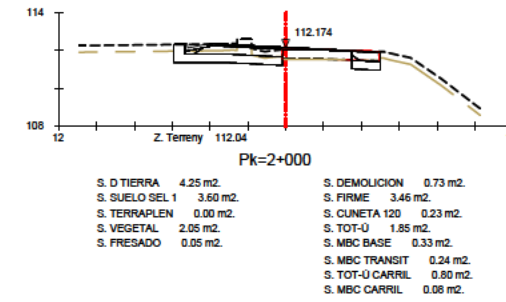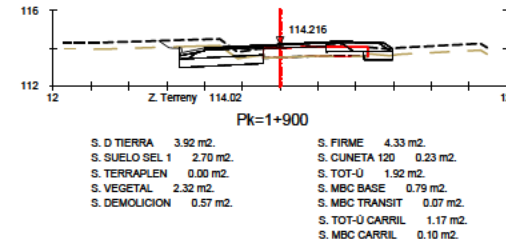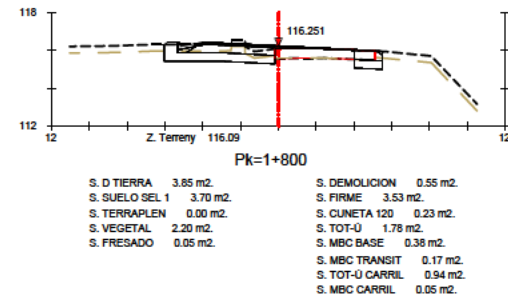

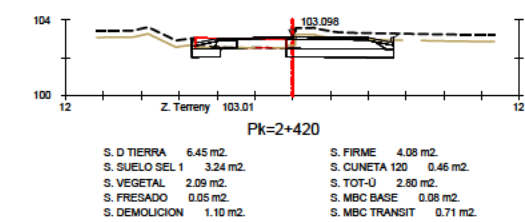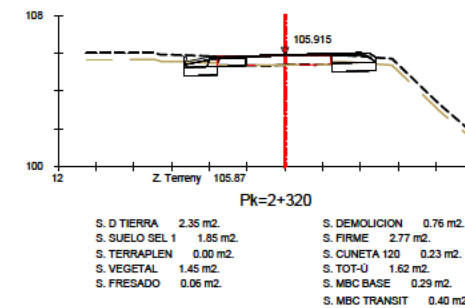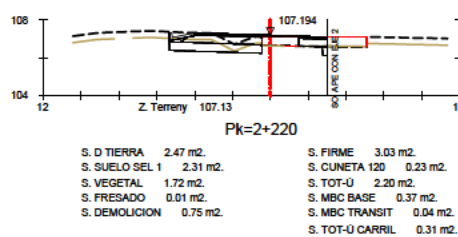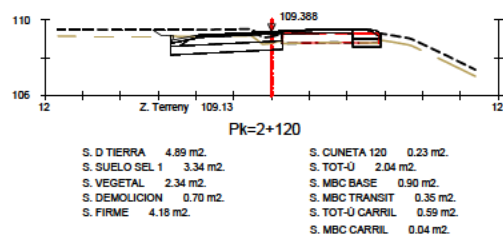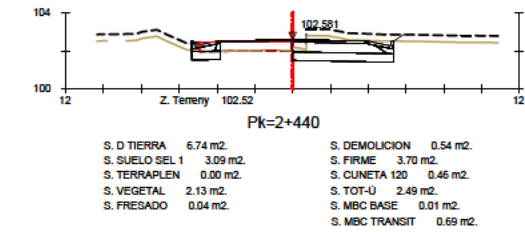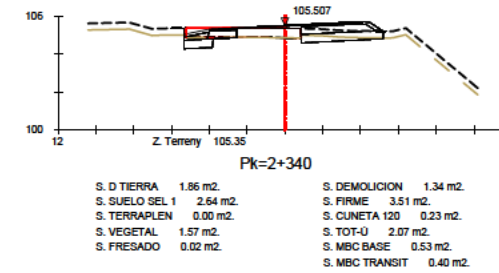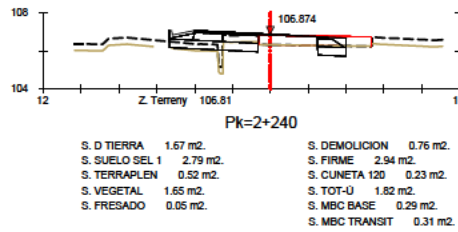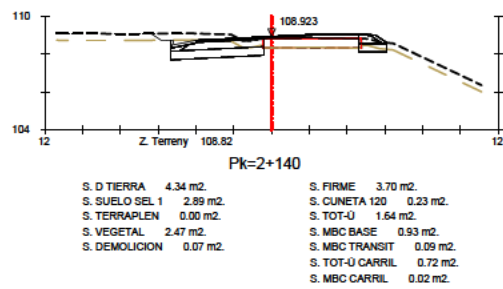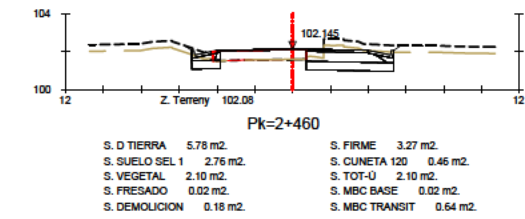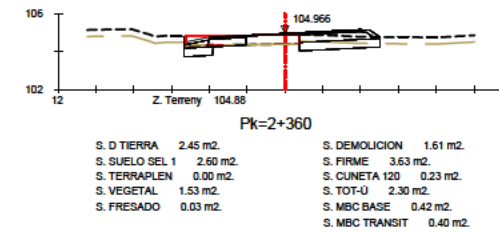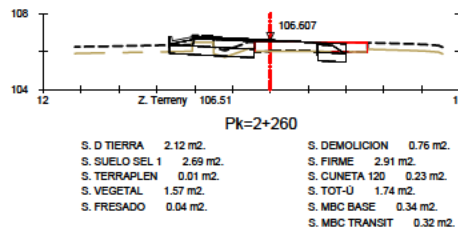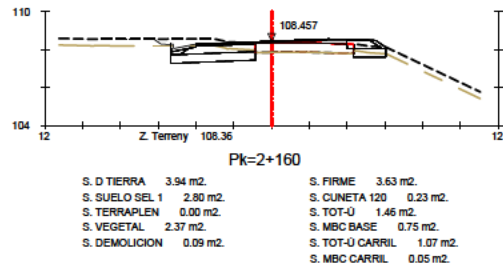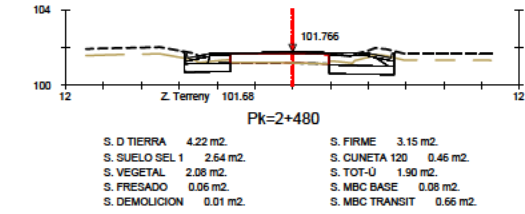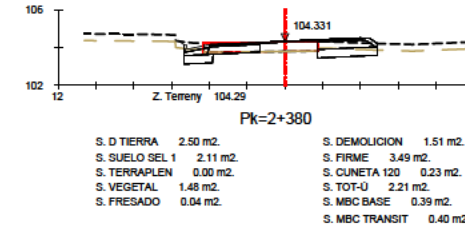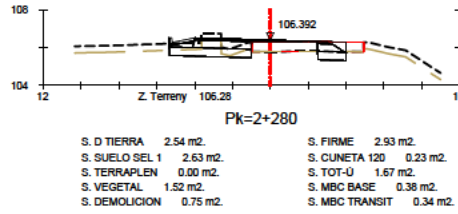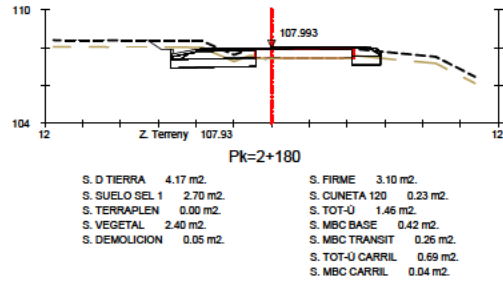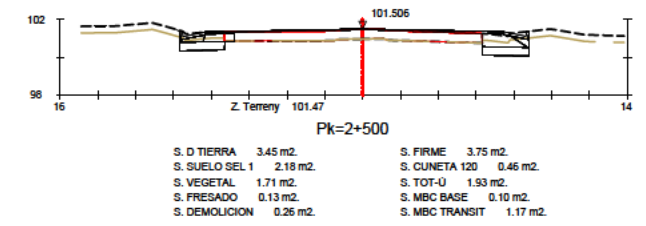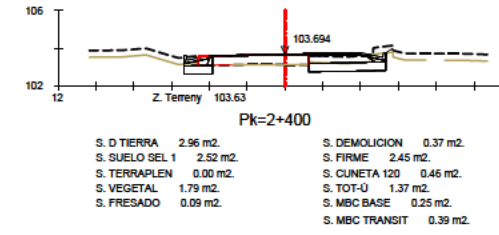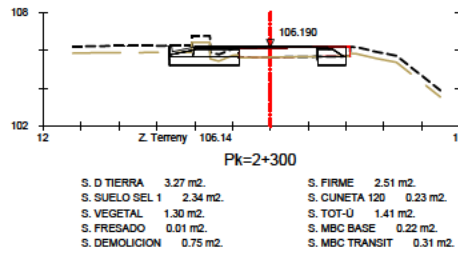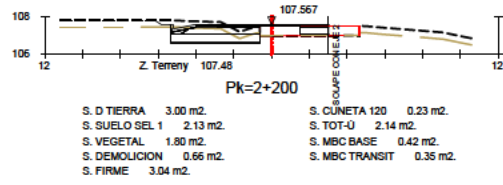

ESQUEMA D'EIXOS

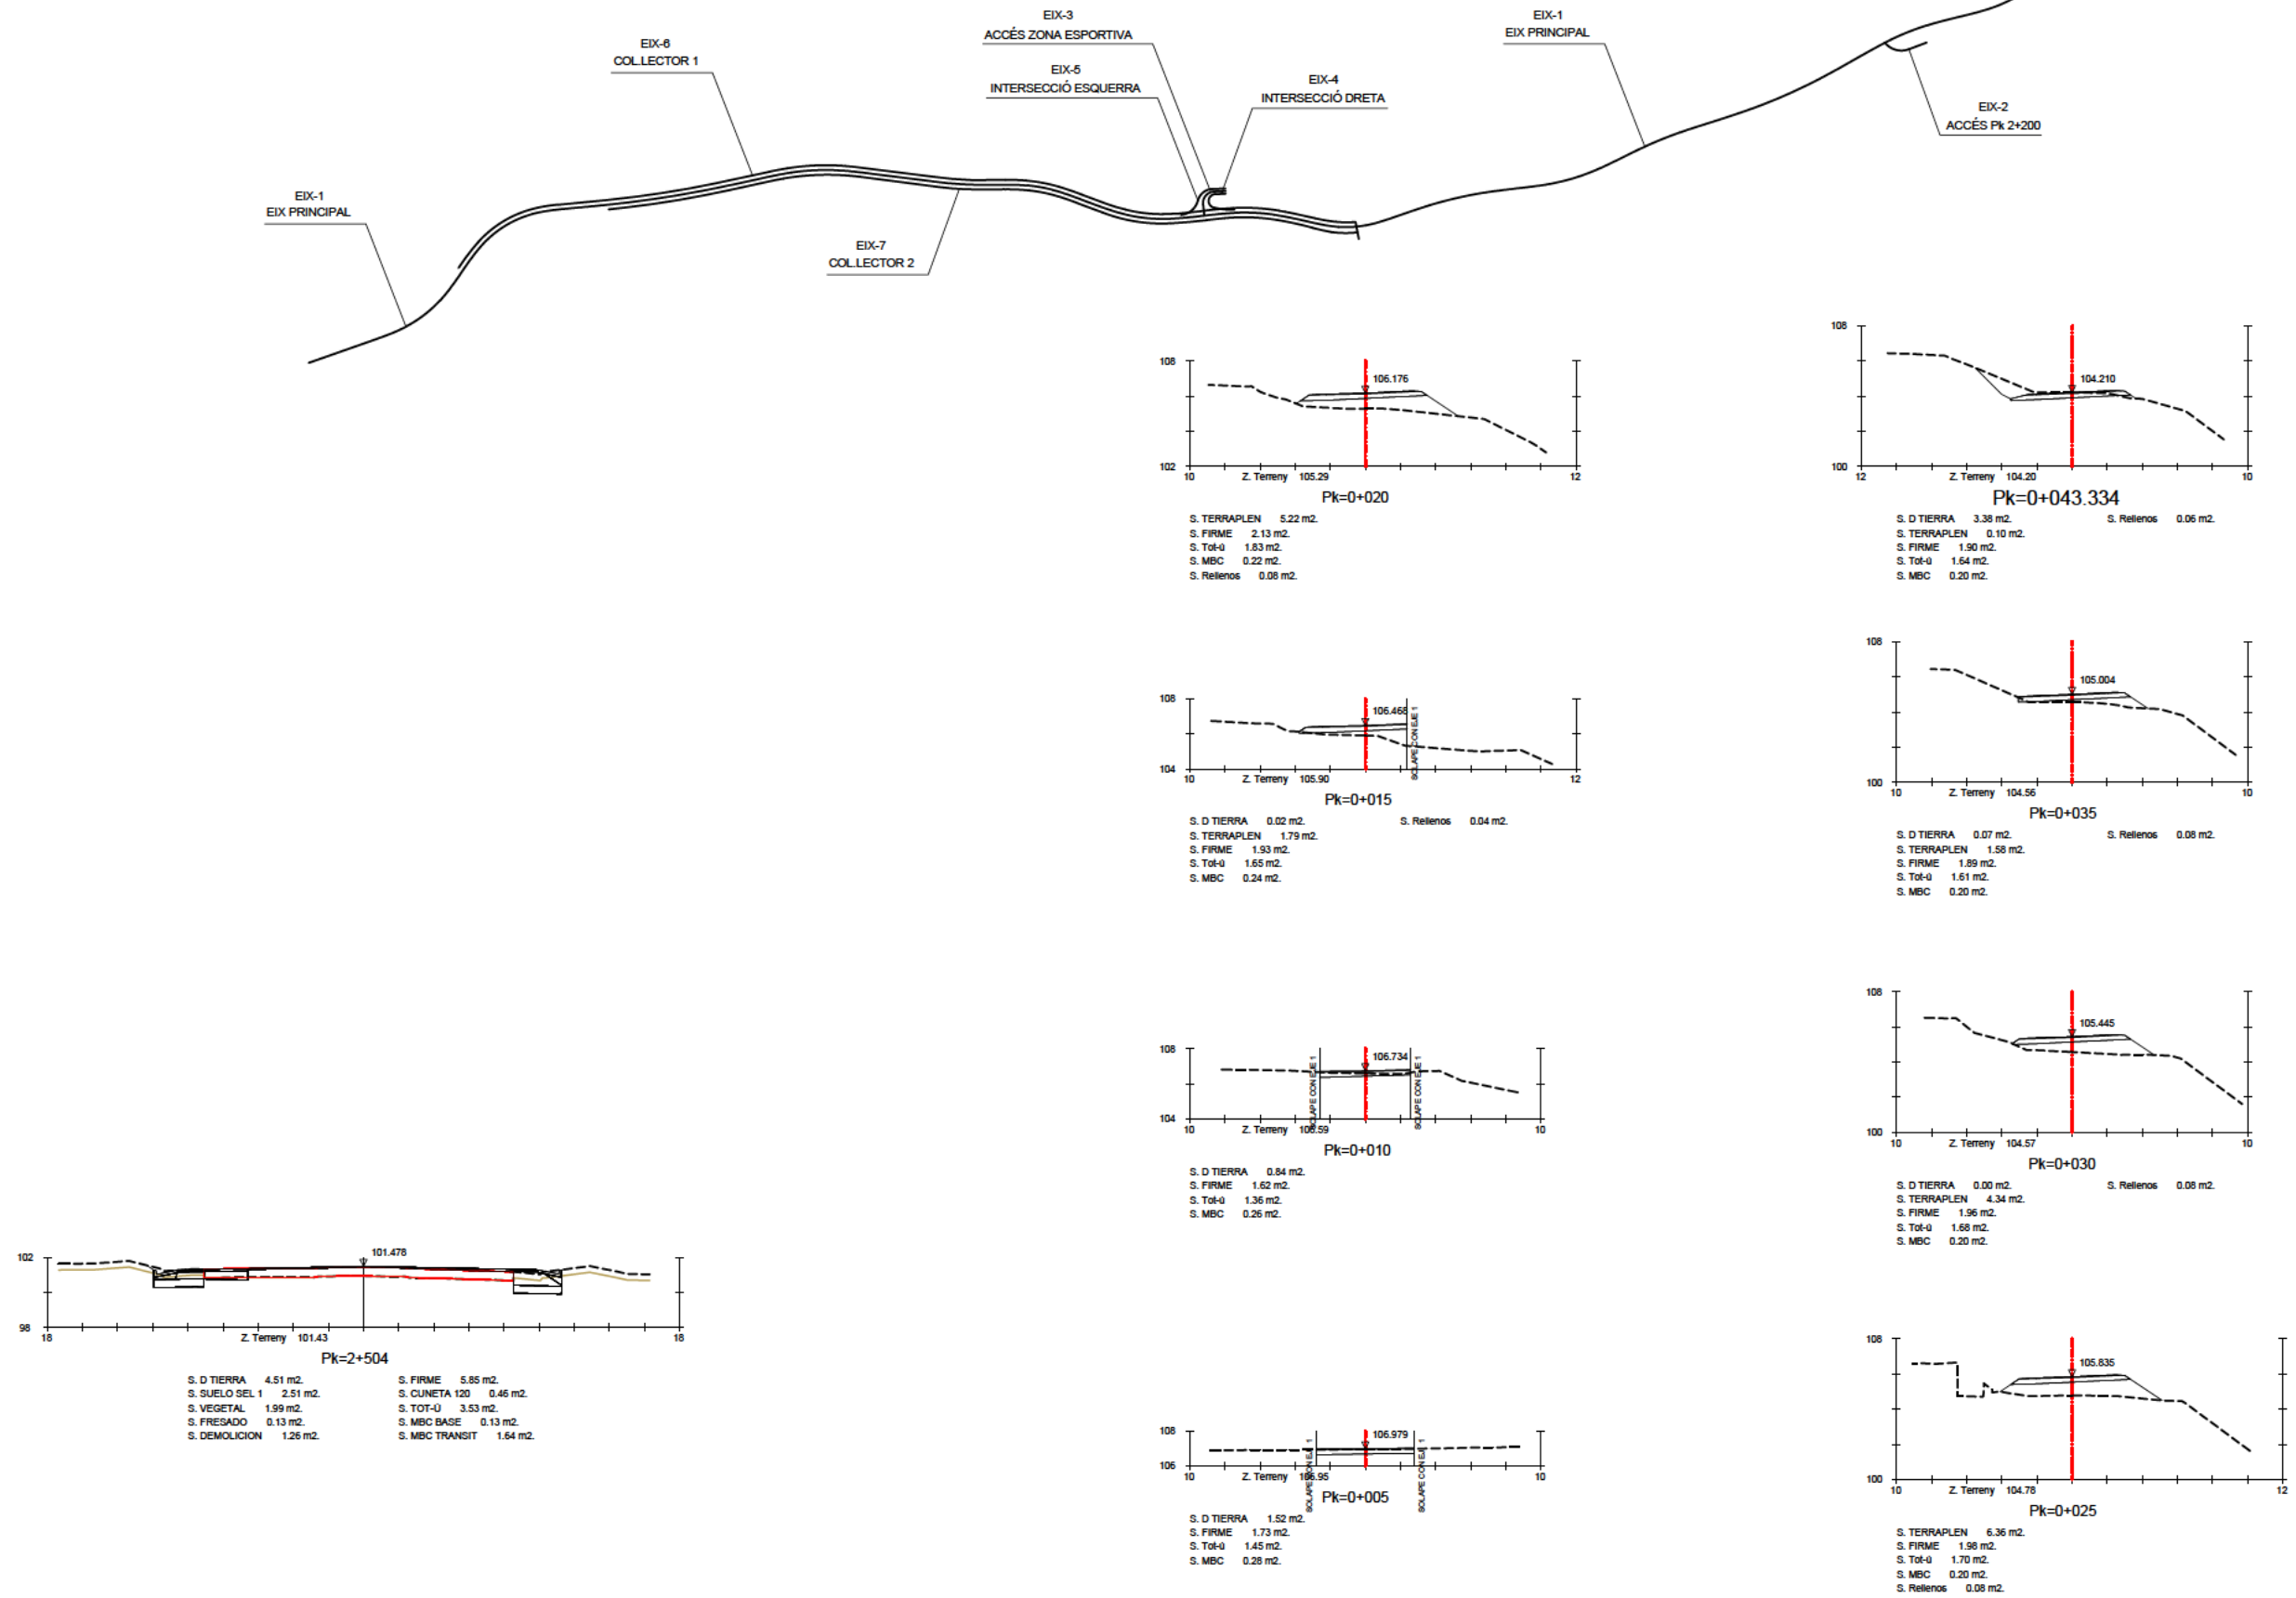

DIPUTACIÓ DE TARRAGONA
SERVEI D'ASSISTÈNCIA AL TERRITORI

CLAU
P06/2022

TÍTOL DEL PROJECTE
NOU VIAL DE CICLISTES I VIANANTS I CONDICIONAMENT
DE LA CARRETERA TV-2043 D'ALBINYANA A LA C-51
TRAM: 0+700 A C-51

DATA
DESEMBRE-2022

CAP DE L'ÀREA DEL S.A.T.
ENGINYER DE CAMINS, CANALS I PORTS
JAUME VIDAL GONZÁLEZ















CAP DEL SERVEI DE PROJECTES D'OBRES
ENGINYER CIVIL
CARLOS LOZANO SÁNCHEZ

ENGINYER TÈCNIC D'OBRES PÚBLIQUES
JOAN SIMÓ MARTÍN-Z

ESCALES
1:200
ESCALES LINEALS

TÍTOL DEL PLANOL
PERFELS TRANSVERSALS
EIX PRINCIPAL I EIX 2

PLANOL NÚM.
8
FULL
6 DE 7

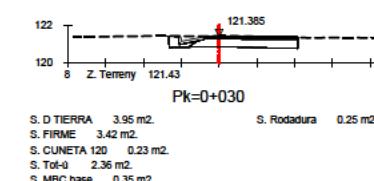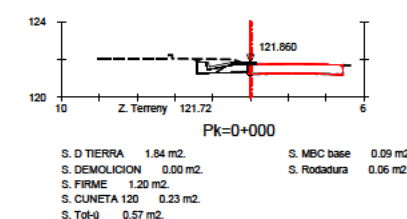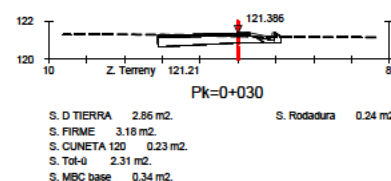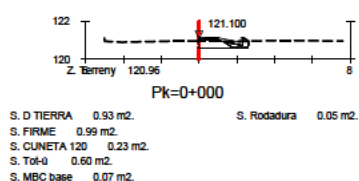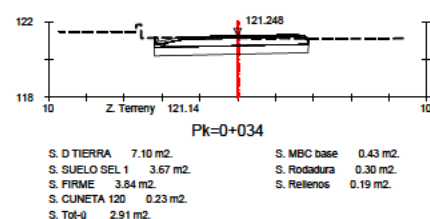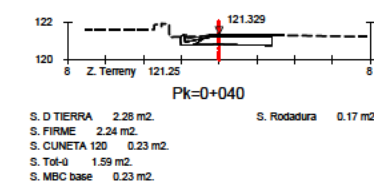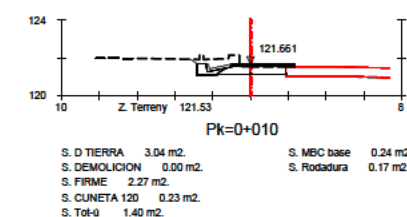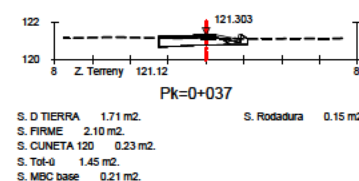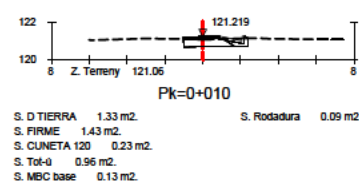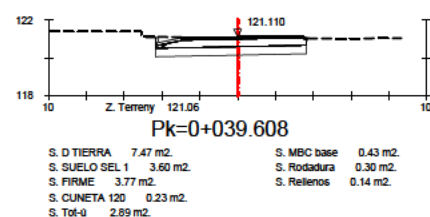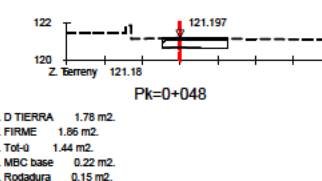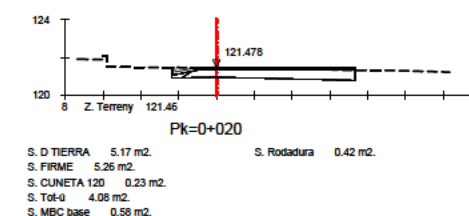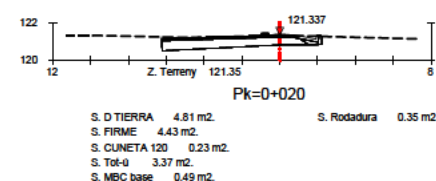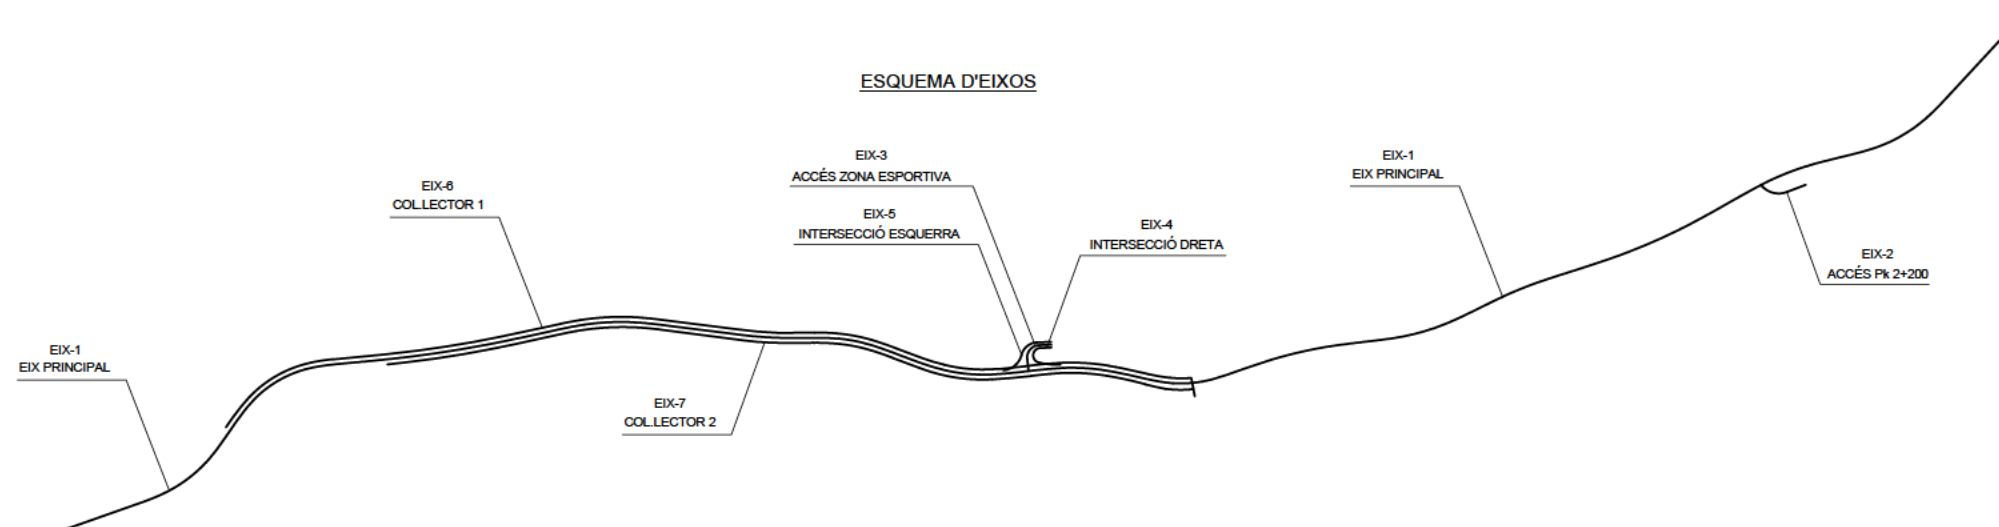

EIX 3 - ACCÉS ZONA ESPORTIVA

EIX 4 - INTERSECCIÓ DRETA

EIX 5 - INTERSECCIÓ ESQUERRA



DIPUTACIÓ DE TARRAGONA
SERVEI D'ASSISTÈNCIA AL TERRITORI

CLAU
P06/2022

TÍTOL DEL PROJECTE
NOU VIAL DE CICLISTES I VIANANTS I CONDICIONAMENT
DE LA CARRETERA TV-2043 D'ALBINYANA A LA C-51
TRAM: 0+700 A C-51

DATA
DESEMBRE-2022

CAP DE L'ÀREA DEL S.A.T.
ENGINYER DE CAMINS, CANALS I PORTS
JAUME VIDAL GONZÁLEZ


CAP DEL SERVEI DE PROJECTES D'OBRES
ENGINYER CIVIL
CARLOS LOZANO SÁNCHEZ

ENGINYER TÈCNIC D'OBRES PÚBLIQUES
JOAN SIMÓ MARTÍN

ESCALES
1:200
ESCALES LINEALS


TÍTOL DEL PLANOL
PERFILS TRANSVERSAIS
EIXOS 3, 4 I 5

PLANOL NÚM.
8
FULL
7 de 7

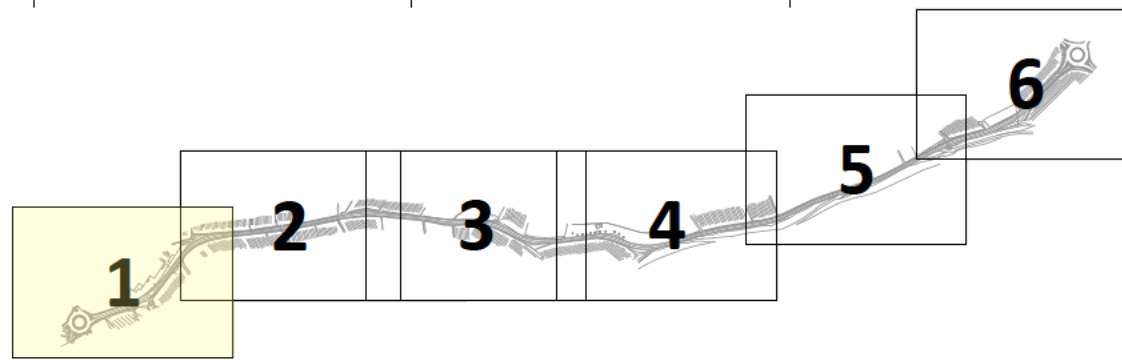


LLISTAT DE COORDENADES POU DE REGISTRE EIX 6 - COLLECTOR 2					
POU	PK	X	Y	Z	ALÇADA
C2-1	0+000	373820,507	4567193,328	149,652	1,707
C2-2	0+040	373845,470	4567224,474	147,677	1,935
C2-3	0+080	373879,546	4567244,854	145,063	1,524
C2-4	0+120	373918,845	4567251,750	142,962	1,626
C2-5	0+160	373958,665	4567255,537	141,065	1,932
C2-6	0+200	373998,368	4567260,385	139,028	2,098
C2-7	0+240	374037,849	4567266,794	136,609	1,882
C2-8	0+280	374077,061	4567274,683	134,327	1,803
C2-9	0+320	374116,154	4567283,149	132,050	1,729
C2-10	0+360	374155,793	4567288,156	129,961	1,675
C2-11	0+400	374195,706	4567286,263	128,677	1,808
C2-12	0+440	374235,413	4567281,428	127,740	1,771
C2-13	0+480	374275,118	4567276,579	127,064	1,940
C2-14	0+520	374315,050	4567274,735	126,013	1,753
C2-15	0+560	374355,021	4567273,983	124,915	1,509
C2-16	0+600	374393,856	4567264,839	124,273	1,722
C2-17	0+640	374431,433	4567251,135	123,668	1,971
C2-18	0+680	374470,510	4567243,079	122,767	1,924
C2-19	0+720	374510,434	4567244,315	121,697	1,708
C2-20	0+760	374550,234	4567248,233	120,794	1,660
C2-21	0+800	374590,102	4567246,008	120,239	1,960
C2-22	0+840	374629,291	4567238,025	119,747	2,322

LLISTAT DE COORDENADES POU DE REGISTRE EIX 7 - COLLECTOR 1					
POU	PK	X	Y	Z	ALÇADA
C1-1	0+000	373905,322	4567259,010	143,597	1,697
C1-2	0+150	374055,481	4567278,924	135,148	1,782
C1-3	0+300	374203,629	4567293,990	128,499	1,622
C1-4	0+450	374353,006	4567282,805	125,222	1,999
C1-5	0+600	374498,455	4567251,885	121,721	2,278
C1-6	0+778	374674,895	4567245,652	118,396	1,474
C1-7	0+787	374676,871	4567237,384	118,789	2,889

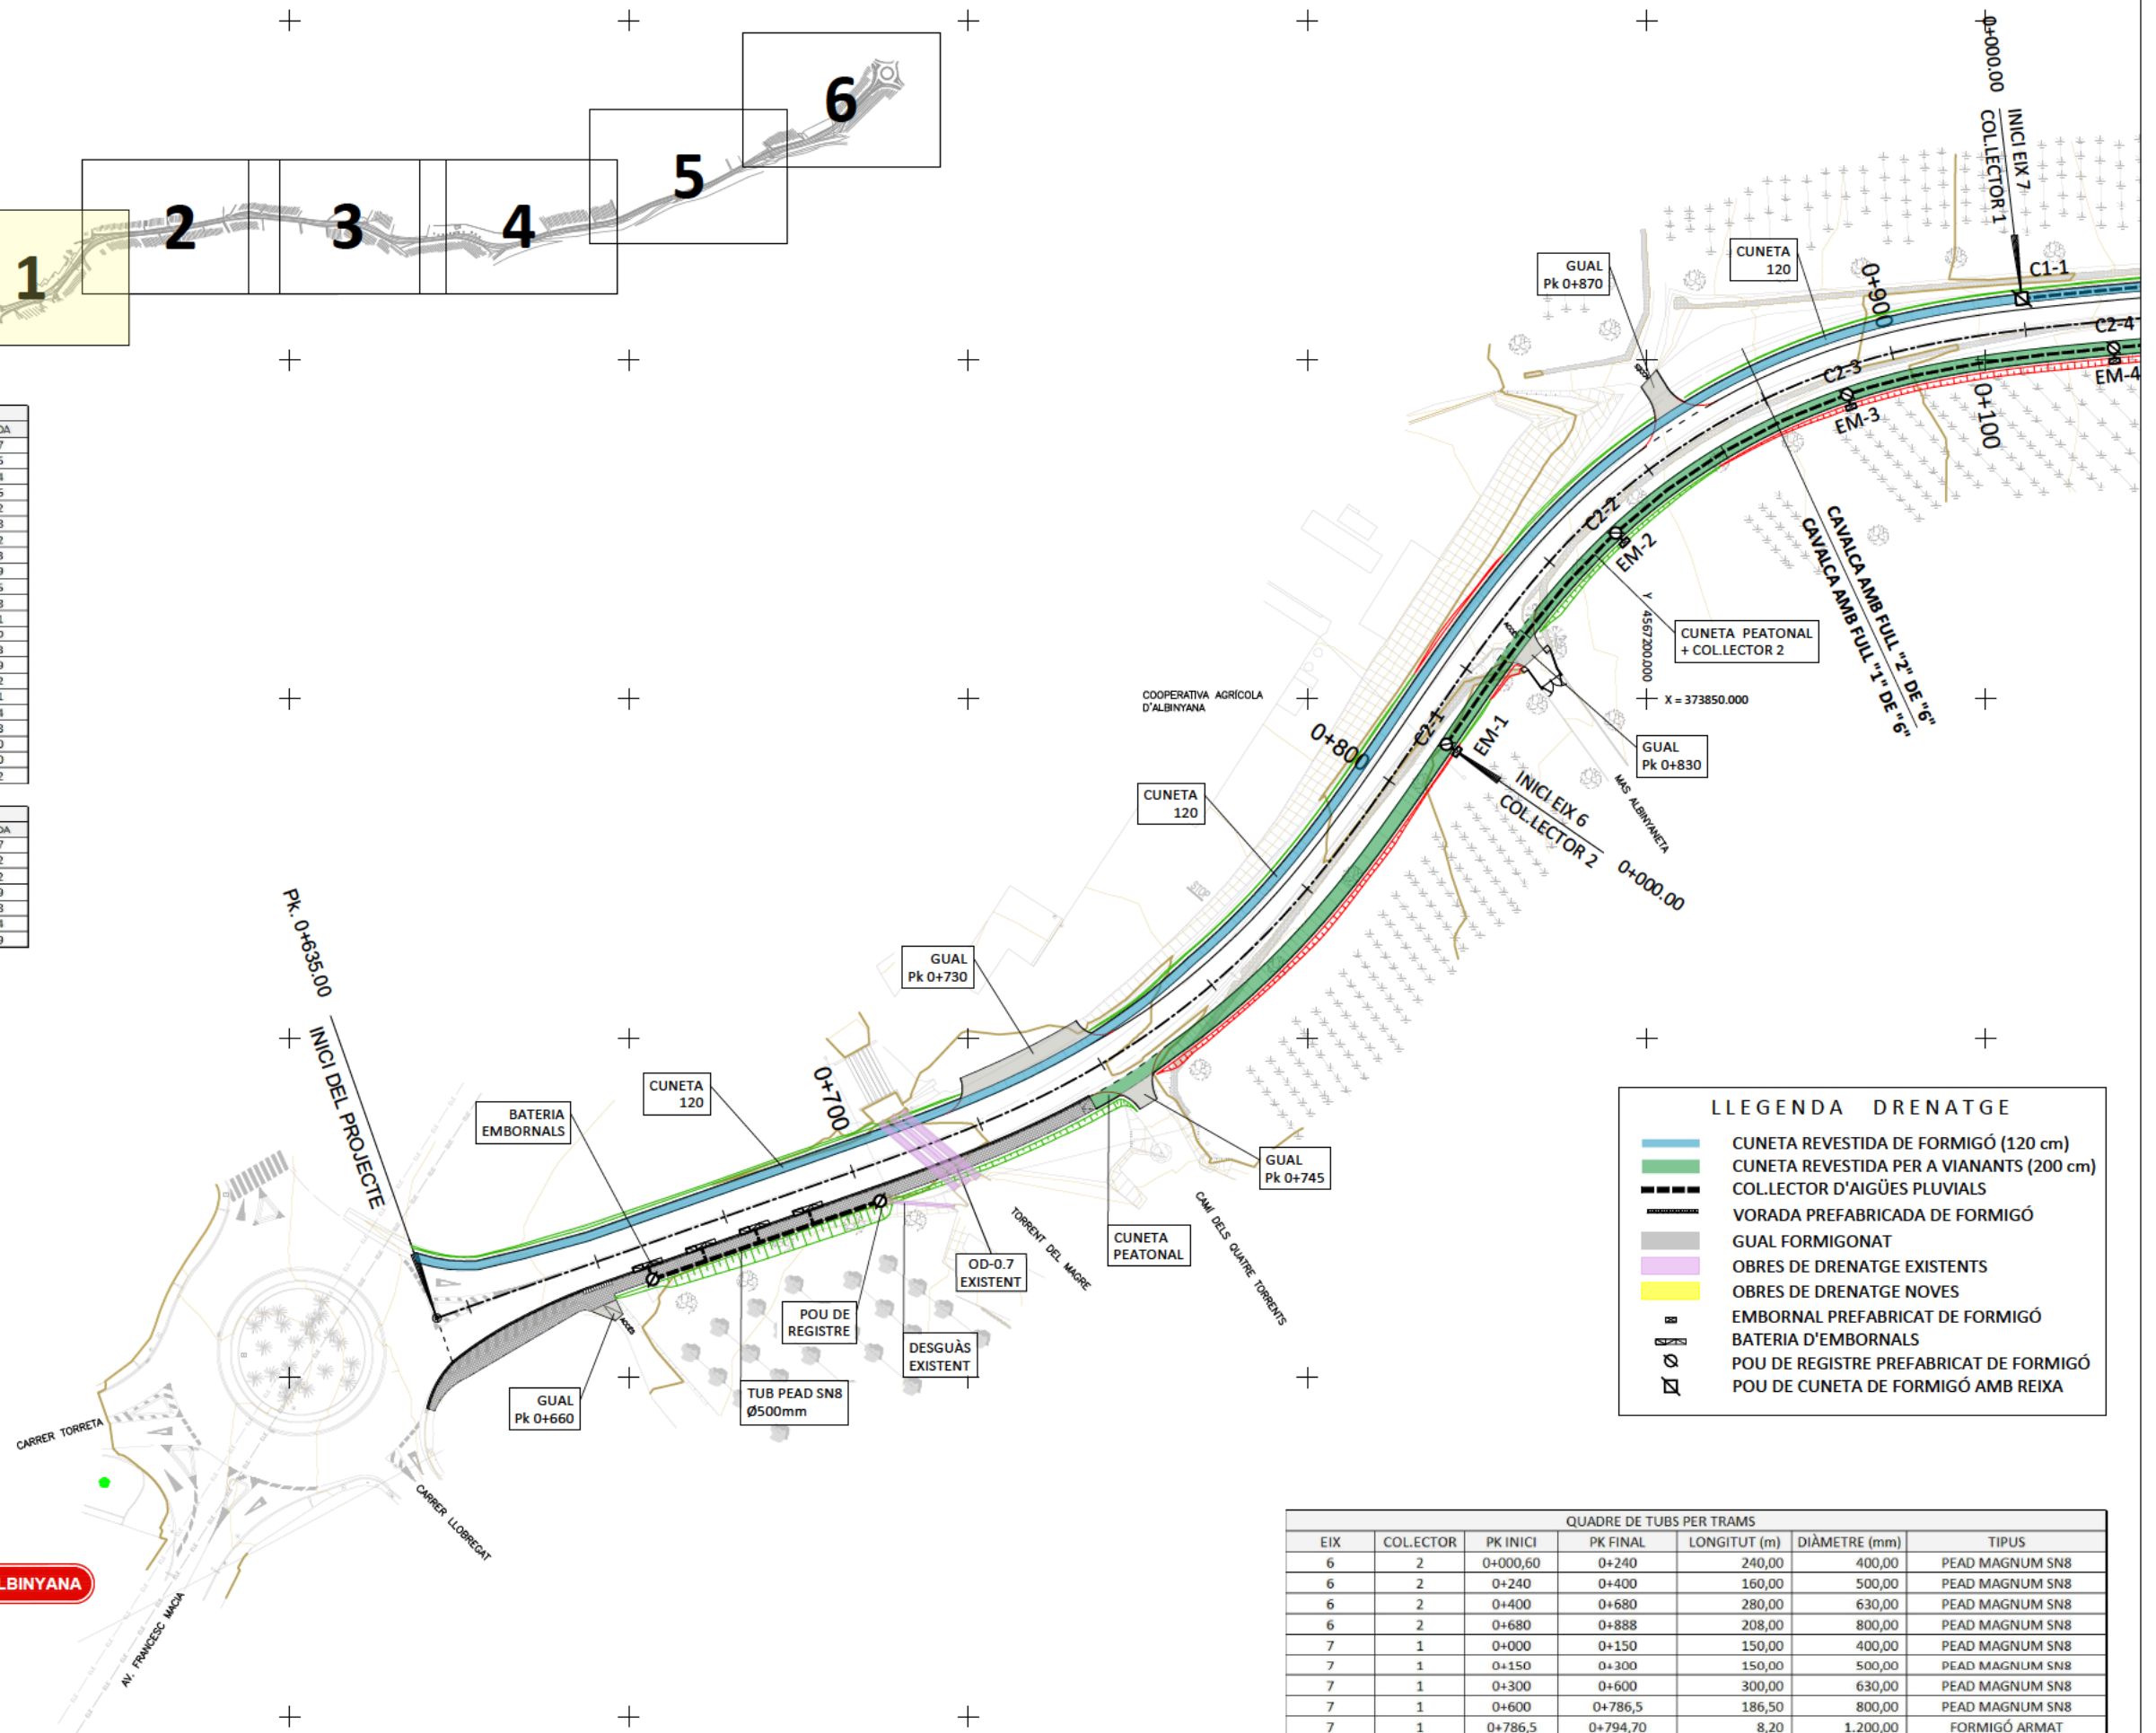

LLEGENDA DRENATGE	
	CUNETA REVESTIDA DE FORMIGÓ (120 cm)
	CUNETA REVESTIDA PER A VIANANTS (200 cm)
	COLLECTOR D'AIGÜES PLUVIALS
	VORADA PREFABRICADA DE FORMIGÓ
	GUAL FORMIGONAT
	OBRES DE DRENATGE EXISTENTS
	OBRES DE DRENATGE NOVES
	EMBORNAL PREFABRICAT DE FORMIGÓ
	BATERIA D'EMBORNALS
	POU DE REGISTRE PREFABRICAT DE FORMIGÓ
	POU DE CUNETA DE FORMIGÓ AMB REIXA


QUADRE DE TUBS PER TRAMS						
EIX	COLLECTOR	PK INICI	PK FINAL	LONGITUD (m)	DIÀMETRE (mm)	TIPUS
6	2	0+000,60	0+240	240,00	400,00	PEAD MAGNUM SN8
6	2	0+240	0+400	160,00	500,00	PEAD MAGNUM SN8
6	2	0+400	0+680	280,00	630,00	PEAD MAGNUM SN8
6	2	0+680	0+888	208,00	800,00	PEAD MAGNUM SN8
7	1	0+000	0+150	150,00	400,00	PEAD MAGNUM SN8
7	1	0+150	0+300	150,00	500,00	PEAD MAGNUM SN8
7	1	0+300	0+600	300,00	630,00	PEAD MAGNUM SN8
7	1	0+600	0+786,5	186,50	800,00	PEAD MAGNUM SN8
7	1	0+786,5	0+794,70	8,20	1.200,00	FORMIGÓ ARMAT

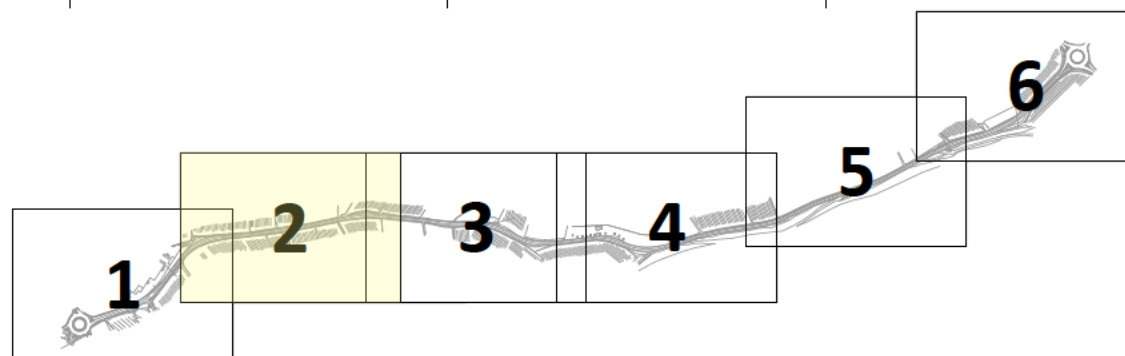

LLEENDA DRENATGE

- CUNETA REVESTIDA DE FORMIGÓ (120 cm)
- CUNETA REVESTIDA PER A VIANANTS (200 cm)
- COL·LECTOR D'AIGÜES PLUVIALS
- VORADA PREFABRICADA DE FORMIGÓ
- GUAL FORMIGONAT
- OBRES DE DRENATGE EXISTENTS
- OBRES DE DRENATGE NOVES
- EMBORNAL PREFABRICAT DE FORMIGÓ
- BATERIA D'EMBORNALS
- POU DE REGISTRE PREFABRICAT DE FORMIGÓ
- POU DE CUNETA DE FORMIGÓ AMB REIXA

Y = 4567350.000
X = 374200.000

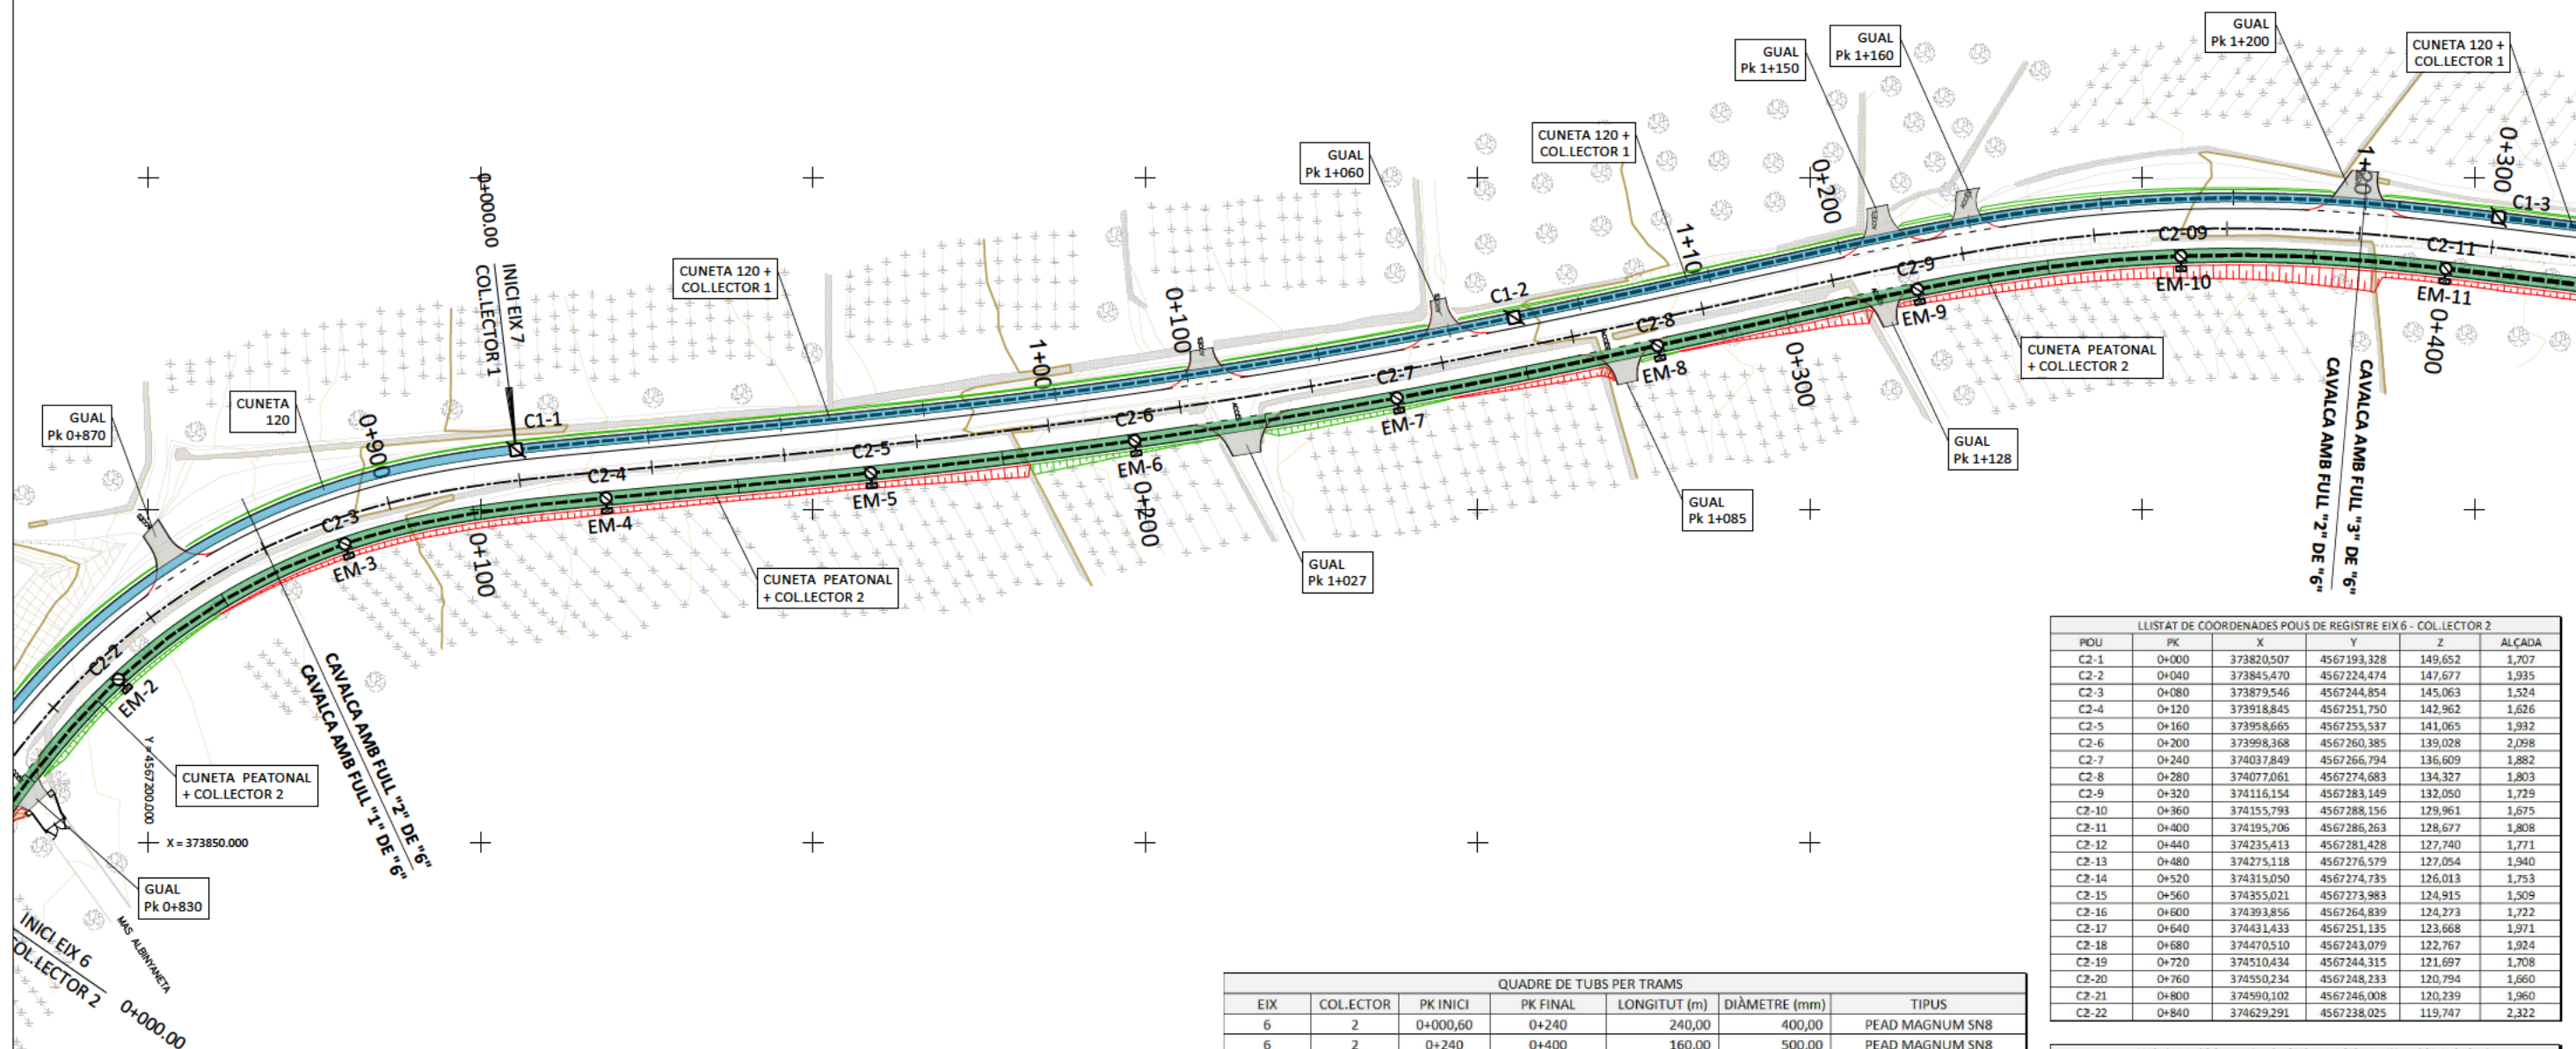

QUADRE DE TUBS PER TRAMS						
EIX	COL·LECTOR	PK INICI	PK FINAL	LONGITUT (m)	DIÀMETRE (mm)	TIPUS
6	2	0+000,60	0+240	240,00	400,00	PEAD MAGNUM SN8
6	2	0+240	0+400	160,00	500,00	PEAD MAGNUM SN8
6	2	0+400	0+680	280,00	630,00	PEAD MAGNUM SN8
6	2	0+680	0+888	208,00	800,00	PEAD MAGNUM SN8
7	1	0+000	0+150	150,00	400,00	PEAD MAGNUM SN8
7	1	0+150	0+300	150,00	500,00	PEAD MAGNUM SN8
7	1	0+300	0+600	300,00	630,00	PEAD MAGNUM SN8
7	1	0+600	0+786,5	186,50	800,00	PEAD MAGNUM SN8
7	1	0+786,5	0+794,70	8,20	1.200,00	FORMIGÓ ARMAT

LLISTAT DE COORDENADES POU DE REGISTRE EIX 6 - COL·LECTOR 2					
POU	PK	X	Y	Z	ALÇADA
C2-1	0+000	373820,507	4567193,328	149,652	1,707
C2-2	0+040	373845,470	4567224,474	147,677	1,935
C2-3	0+080	373879,546	4567244,854	145,063	1,524
C2-4	0+120	373918,845	4567251,750	142,962	1,626
C2-5	0+160	373958,665	4567255,537	141,065	1,932
C2-6	0+200	373998,368	4567260,385	139,028	2,098
C2-7	0+240	374037,849	4567266,794	136,609	1,882
C2-8	0+280	374077,061	4567274,683	134,327	1,803
C2-9	0+320	374116,154	4567283,149	132,050	1,729
C2-10	0+360	374155,793	4567288,156	129,961	1,675
C2-11	0+400	374195,706	4567286,263	128,677	1,808
C2-12	0+440	374235,413	4567281,428	127,740	1,771
C2-13	0+480	374275,118	4567276,579	127,054	1,940
C2-14	0+520	374315,050	4567274,735	126,013	1,753
C2-15	0+560	374355,021	4567273,983	124,915	1,509
C2-16	0+600	374394,856	4567264,839	124,273	1,722
C2-17	0+640	374434,133	4567251,135	123,668	1,971
C2-18	0+680	374470,510	4567243,079	122,767	1,924
C2-19	0+720	374510,434	4567244,315	121,697	1,708
C2-20	0+760	374550,234	4567248,233	120,794	1,660
C2-21	0+800	374590,102	4567246,008	120,239	1,960
C2-22	0+840	374629,291	4567238,025	119,747	2,322

LLISTAT DE COORDENADES POU DE REGISTRE EIX 7 - COL·LECTOR 1					
POU	PK	X	Y	Z	ALÇADA
C1-1	0+000	373905,327	4567259,010	143,597	1,697
C1-2	0+150	374055,481	4567278,924	135,148	1,782
C1-3	0+300	374203,629	4567293,990	128,499	1,622
C1-4	0+450	374353,006	4567282,805	125,222	1,999
C1-5	0+600	374498,455	4567251,885	121,721	2,278
C1-6	0+778	374674,895	4567245,652	118,396	1,474
C1-7	0+787	374676,871	4567237,384	118,789	2,889



DIPUTACIÓ DE TARRAGONA
SERVEI D'ASSISTÈNCIA AL TERRITORI

CLAU

P06/2022

TÍTOL DEL PROJECTE

NOU VIAL DE CICLISTES I VIANANTS I CONDICIONAMENT
DE LA CARRETERA TV-2043 D'ALBINYANA A LA C-51
TRAM: 0+700 A C-51

DATA

DESEMBRE-2022

CAP DE L'ÀREA DEL S.A.T.

ENGINYER DE CAMINS, CANALS I PORTS

JAUME VIDAL GONZÁLEZ

CAP DEL SERVEI DE PROJECTES D'OBRES

ENGINYER CIVIL

CARLOS LOZANO SÁNCHEZ

ENGINYER TÈCNIC D'OBRES PÚBLIQUES

JOAN SIMÓ MARTÍN-Z

ESCALES

1:1.000

ESCALES LINEALS

TÍTOL DEL PLANOL



DRENATGE
PLANTA DE DRENATGE

PLANOL NÚM.

09

FULL


2 de 17

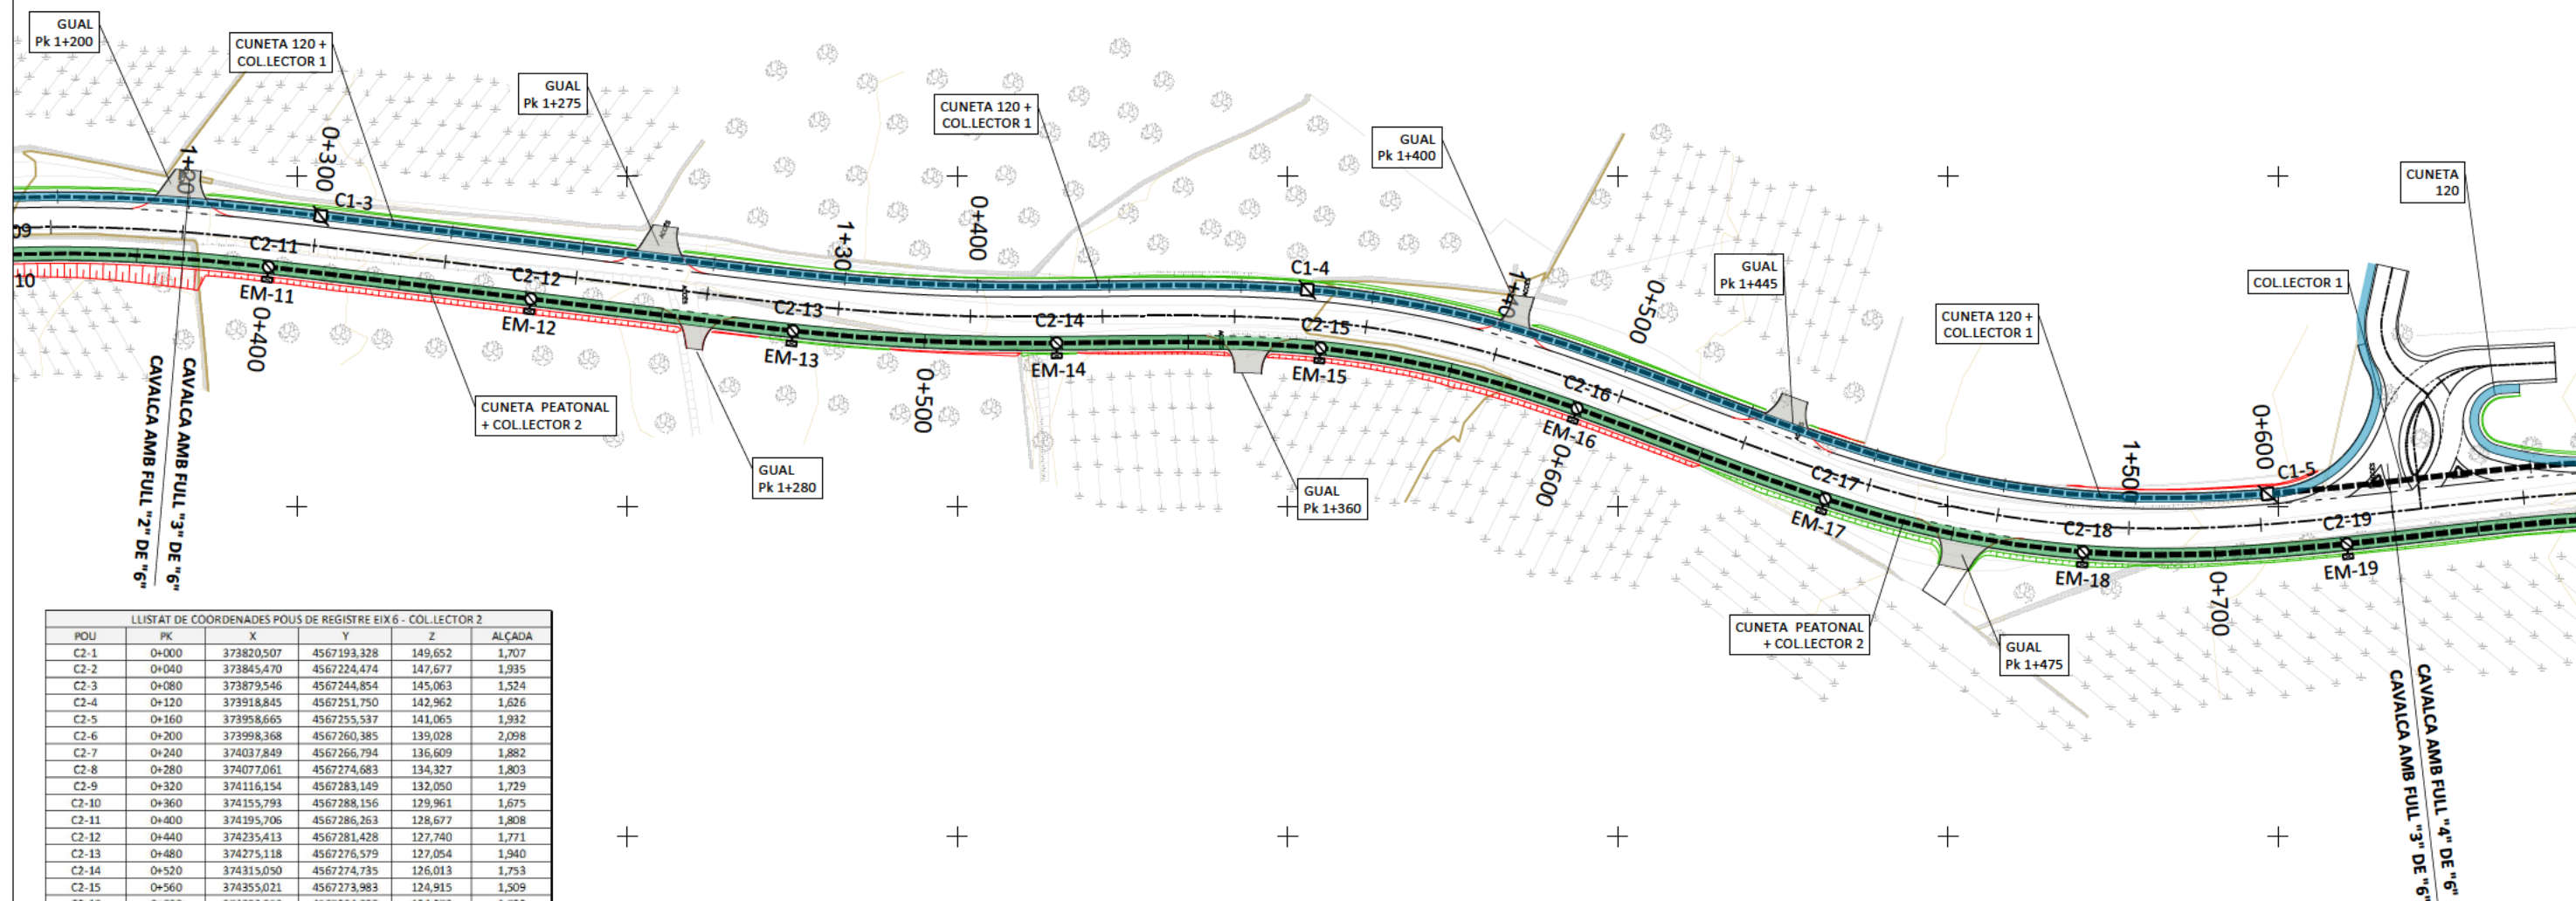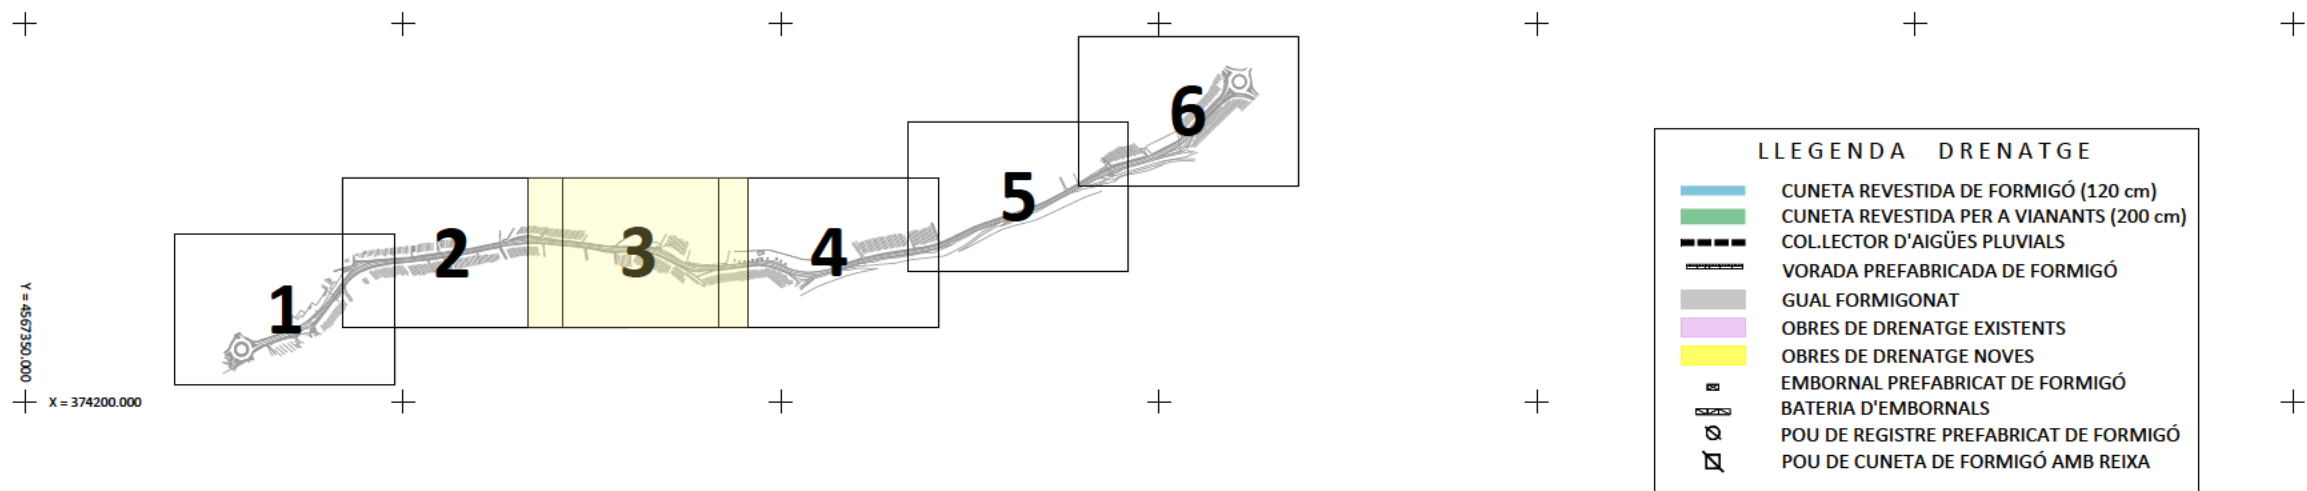

LLISTAT DE COORDENADES POU DE REGISTRE EIX 6 - COLLECTOR 2					
POU	PK	X	Y	Z	ALÇADA
C2-1	0+000	373820,507	4567193,328	149,652	1,707
C2-2	0+040	373845,470	4567224,474	147,677	1,935
C2-3	0+080	373879,546	4567244,854	145,063	1,524
C2-4	0+120	373918,845	4567251,750	142,962	1,626
C2-5	0+160	373958,665	4567255,537	141,065	1,932
C2-6	0+200	373998,368	4567260,385	139,028	2,098
C2-7	0+240	374037,849	4567266,794	136,609	1,882
C2-8	0+280	374077,061	4567274,683	134,327	1,803
C2-9	0+320	374116,154	4567283,149	132,050	1,729
C2-10	0+360	374155,793	4567288,156	129,961	1,675
C2-11	0+400	374195,706	4567286,263	128,677	1,808
C2-12	0+440	374235,413	4567281,428	127,740	1,771
C2-13	0+480	374275,118	4567276,579	127,054	1,940
C2-14	0+520	374315,050	4567274,735	126,013	1,753
C2-15	0+560	374355,021	4567273,983	124,915	1,509
C2-16	0+600	374393,856	4567264,839	124,273	1,722
C2-17	0+640	374431,433	4567251,135	123,668	1,971
C2-18	0+680	374470,510	4567243,079	122,767	1,924
C2-19	0+720	374510,434	4567244,315	121,697	1,708
C2-20	0+760	374550,234	4567248,233	120,794	1,660
C2-21	0+800	374590,102	4567246,008	120,239	1,960
C2-22	0+840	374629,291	4567238,025	119,747	2,322


LLISTAT DE COORDENADES POU DE REGISTRE EIX 7 - COLLECTOR 1					
POU	PK	X	Y	Z	ALÇADA
C1-1	0+000	373905,327	4567259,010	143,597	1,697
C1-2	0+150	374055,481	4567278,924	135,148	1,782
C1-3	0+300	374203,629	4567293,990	128,499	1,622
C1-4	0+450	374353,006	4567282,805	125,222	1,999
C1-5	0+600	374498,455	4567251,885	121,721	2,278
C1-6	0+778	374674,895	4567245,652	118,396	1,474
C1-7	0+787	374676,871	4567237,384	118,789	2,889

QUADRE DE TUBS PER TRAMS						
EIX	COLLECTOR	PK INICI	PK FINAL	LONGITUT (m)	DIÀMETRE (mm)	TIPUS
6	2	0+000,60	0+240	240,00	400,00	PEAD MAGNUM SN8
6	2	0+240	0+400	160,00	500,00	PEAD MAGNUM SN8
6	2	0+400	0+680	280,00	630,00	PEAD MAGNUM SN8
6	2	0+680	0+888	208,00	800,00	PEAD MAGNUM SN8
7	1	0+000	0+150	150,00	400,00	PEAD MAGNUM SN8
7	1	0+150	0+300	150,00	500,00	PEAD MAGNUM SN8
7	1	0+300	0+600	300,00	630,00	PEAD MAGNUM SN8
7	1	0+600	0+786,5	186,50	800,00	PEAD MAGNUM SN8
7	1	0+786,5	0+794,70	8,20	1.200,00	FORMIGÓ ARMAT

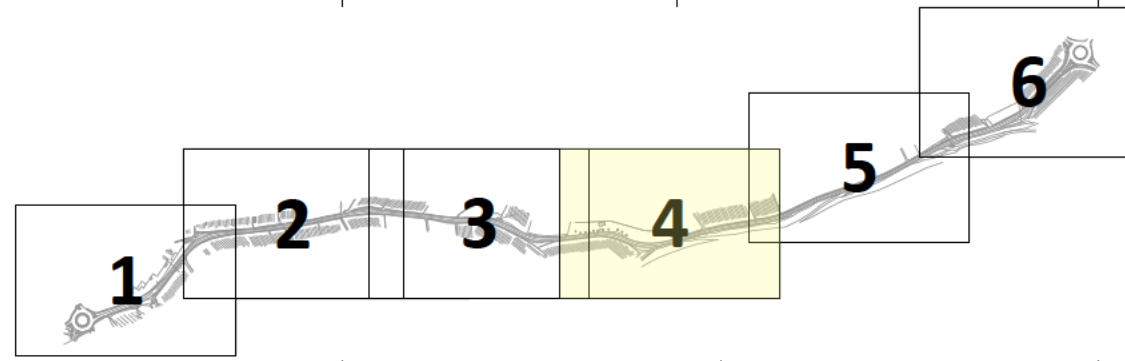


LLISTAT DE COORDENADES POU'S DE REGISTRE EIX 6 - COL·LECTOR 2					
POU	PK	X	Y	Z	ALÇADA
C2-1	0+000	373820,507	4567193,328	149,652	1,707
C2-2	0+040	373845,470	4567224,474	147,677	1,935
C2-3	0+080	373879,546	4567244,854	145,063	1,524
C2-4	0+120	373918,845	4567251,750	142,962	1,626
C2-5	0+160	373958,665	4567255,537	141,065	1,932
C2-6	0+200	373998,368	4567260,385	139,028	2,098
C2-7	0+240	374037,849	4567266,794	136,609	1,882
C2-8	0+280	374077,061	4567274,683	134,327	1,803
C2-9	0+320	374116,154	4567283,149	132,050	1,729
C2-10	0+360	374155,793	4567288,156	129,961	1,675
C2-11	0+400	374195,706	4567286,263	128,677	1,808
C2-12	0+440	374235,413	4567281,428	127,740	1,771
C2-13	0+480	374275,118	4567276,579	127,054	1,940
C2-14	0+520	374315,050	4567274,735	126,013	1,753
C2-15	0+560	374355,021	4567273,983	124,915	1,509
C2-16	0+600	374393,856	4567264,839	124,273	1,722
C2-17	0+640	374431,433	4567251,135	123,668	1,971
C2-18	0+680	374470,510	4567243,079	122,767	1,924
C2-19	0+720	374510,434	4567244,315	121,697	1,708
C2-20	0+760	374550,234	4567248,233	120,794	1,660
C2-21	0+800	374590,102	4567246,008	120,239	1,960
C2-22	0+840	374629,291	4567238,025	119,747	2,322


LLISTAT DE COORDENADES POU'S DE REGISTRE EIX 7 - COL·LECTOR 1					
POU	PK	X	Y	Z	ALÇADA
C1-1	0+000	373905,322	4567259,010	143,597	1,697
C1-2	0+150	374055,481	4567278,924	135,148	1,782
C1-3	0+300	374203,629	4567293,990	128,499	1,622
C1-4	0+450	374353,006	4567282,805	125,222	1,999
C1-5	0+600	374498,455	4567251,885	121,721	2,278
C1-6	0+778	374674,895	4567245,652	118,396	1,474
C1-7	0+787	374676,871	4567237,384	118,789	2,889


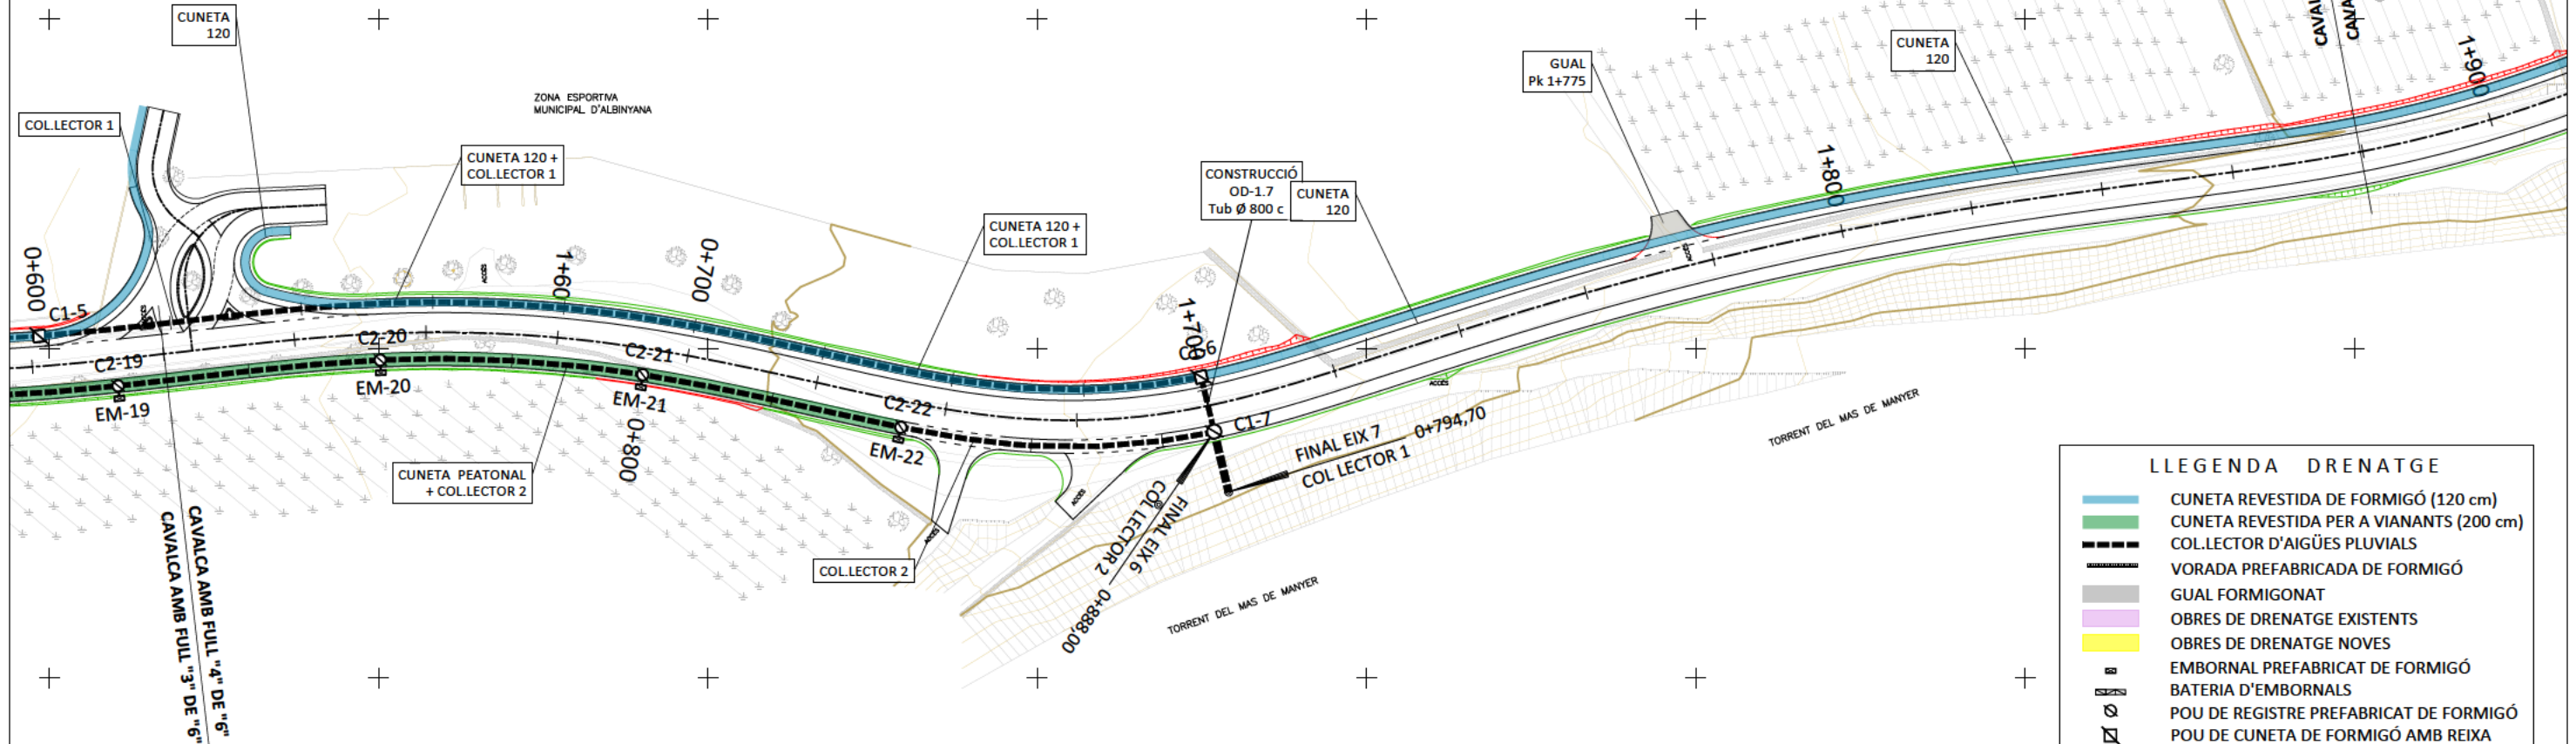




LLEENDA DRENATGE	
	CUNETA REVESTIDA DE FORMIGÓ (120 cm)
	CUNETA REVESTIDA PER A VIANANTS (200 cm)
	COL·LECTOR D'AIGÜES PLUVIALS
	VORADA PREFABRICADA DE FORMIGÓ
	GUAL FORMIGONAT
	OBRES DE DRENATGE EXISTENTS
	OBRES DE DRENATGE NOVES
	EMBORNAL PREFABRICAT DE FORMIGÓ
	BATERIA D'EMBORNALS
	POU DE REGISTRE PREFABRICAT DE FORMIGÓ
	POU DE CUNETA DE FORMIGÓ AMB REIXA

QUADRE DE TUBS PER TRAMS						
EIX	COL·LECTOR	PK INICI	PK FINAL	LONGITUD (m)	DIÀMETRE (mm)	TIPUS
6	2	0+000,60	0+240	240,00	400,00	PEAD MAGNUM SN8
6	2	0+240	0+400	160,00	500,00	PEAD MAGNUM SN8
6	2	0+400	0+680	280,00	630,00	PEAD MAGNUM SN8
6	2	0+680	0+888	208,00	800,00	PEAD MAGNUM SN8
7	1	0+000	0+150	150,00	400,00	PEAD MAGNUM SN8
7	1	0+150	0+300	150,00	500,00	PEAD MAGNUM SN8
7	1	0+300	0+600	300,00	630,00	PEAD MAGNUM SN8
7	1	0+600	0+786,5	186,50	800,00	PEAD MAGNUM SN8
7	1	0+786,5	0+794,70	8,20	1.200,00	FORMIGÓ ARMAT

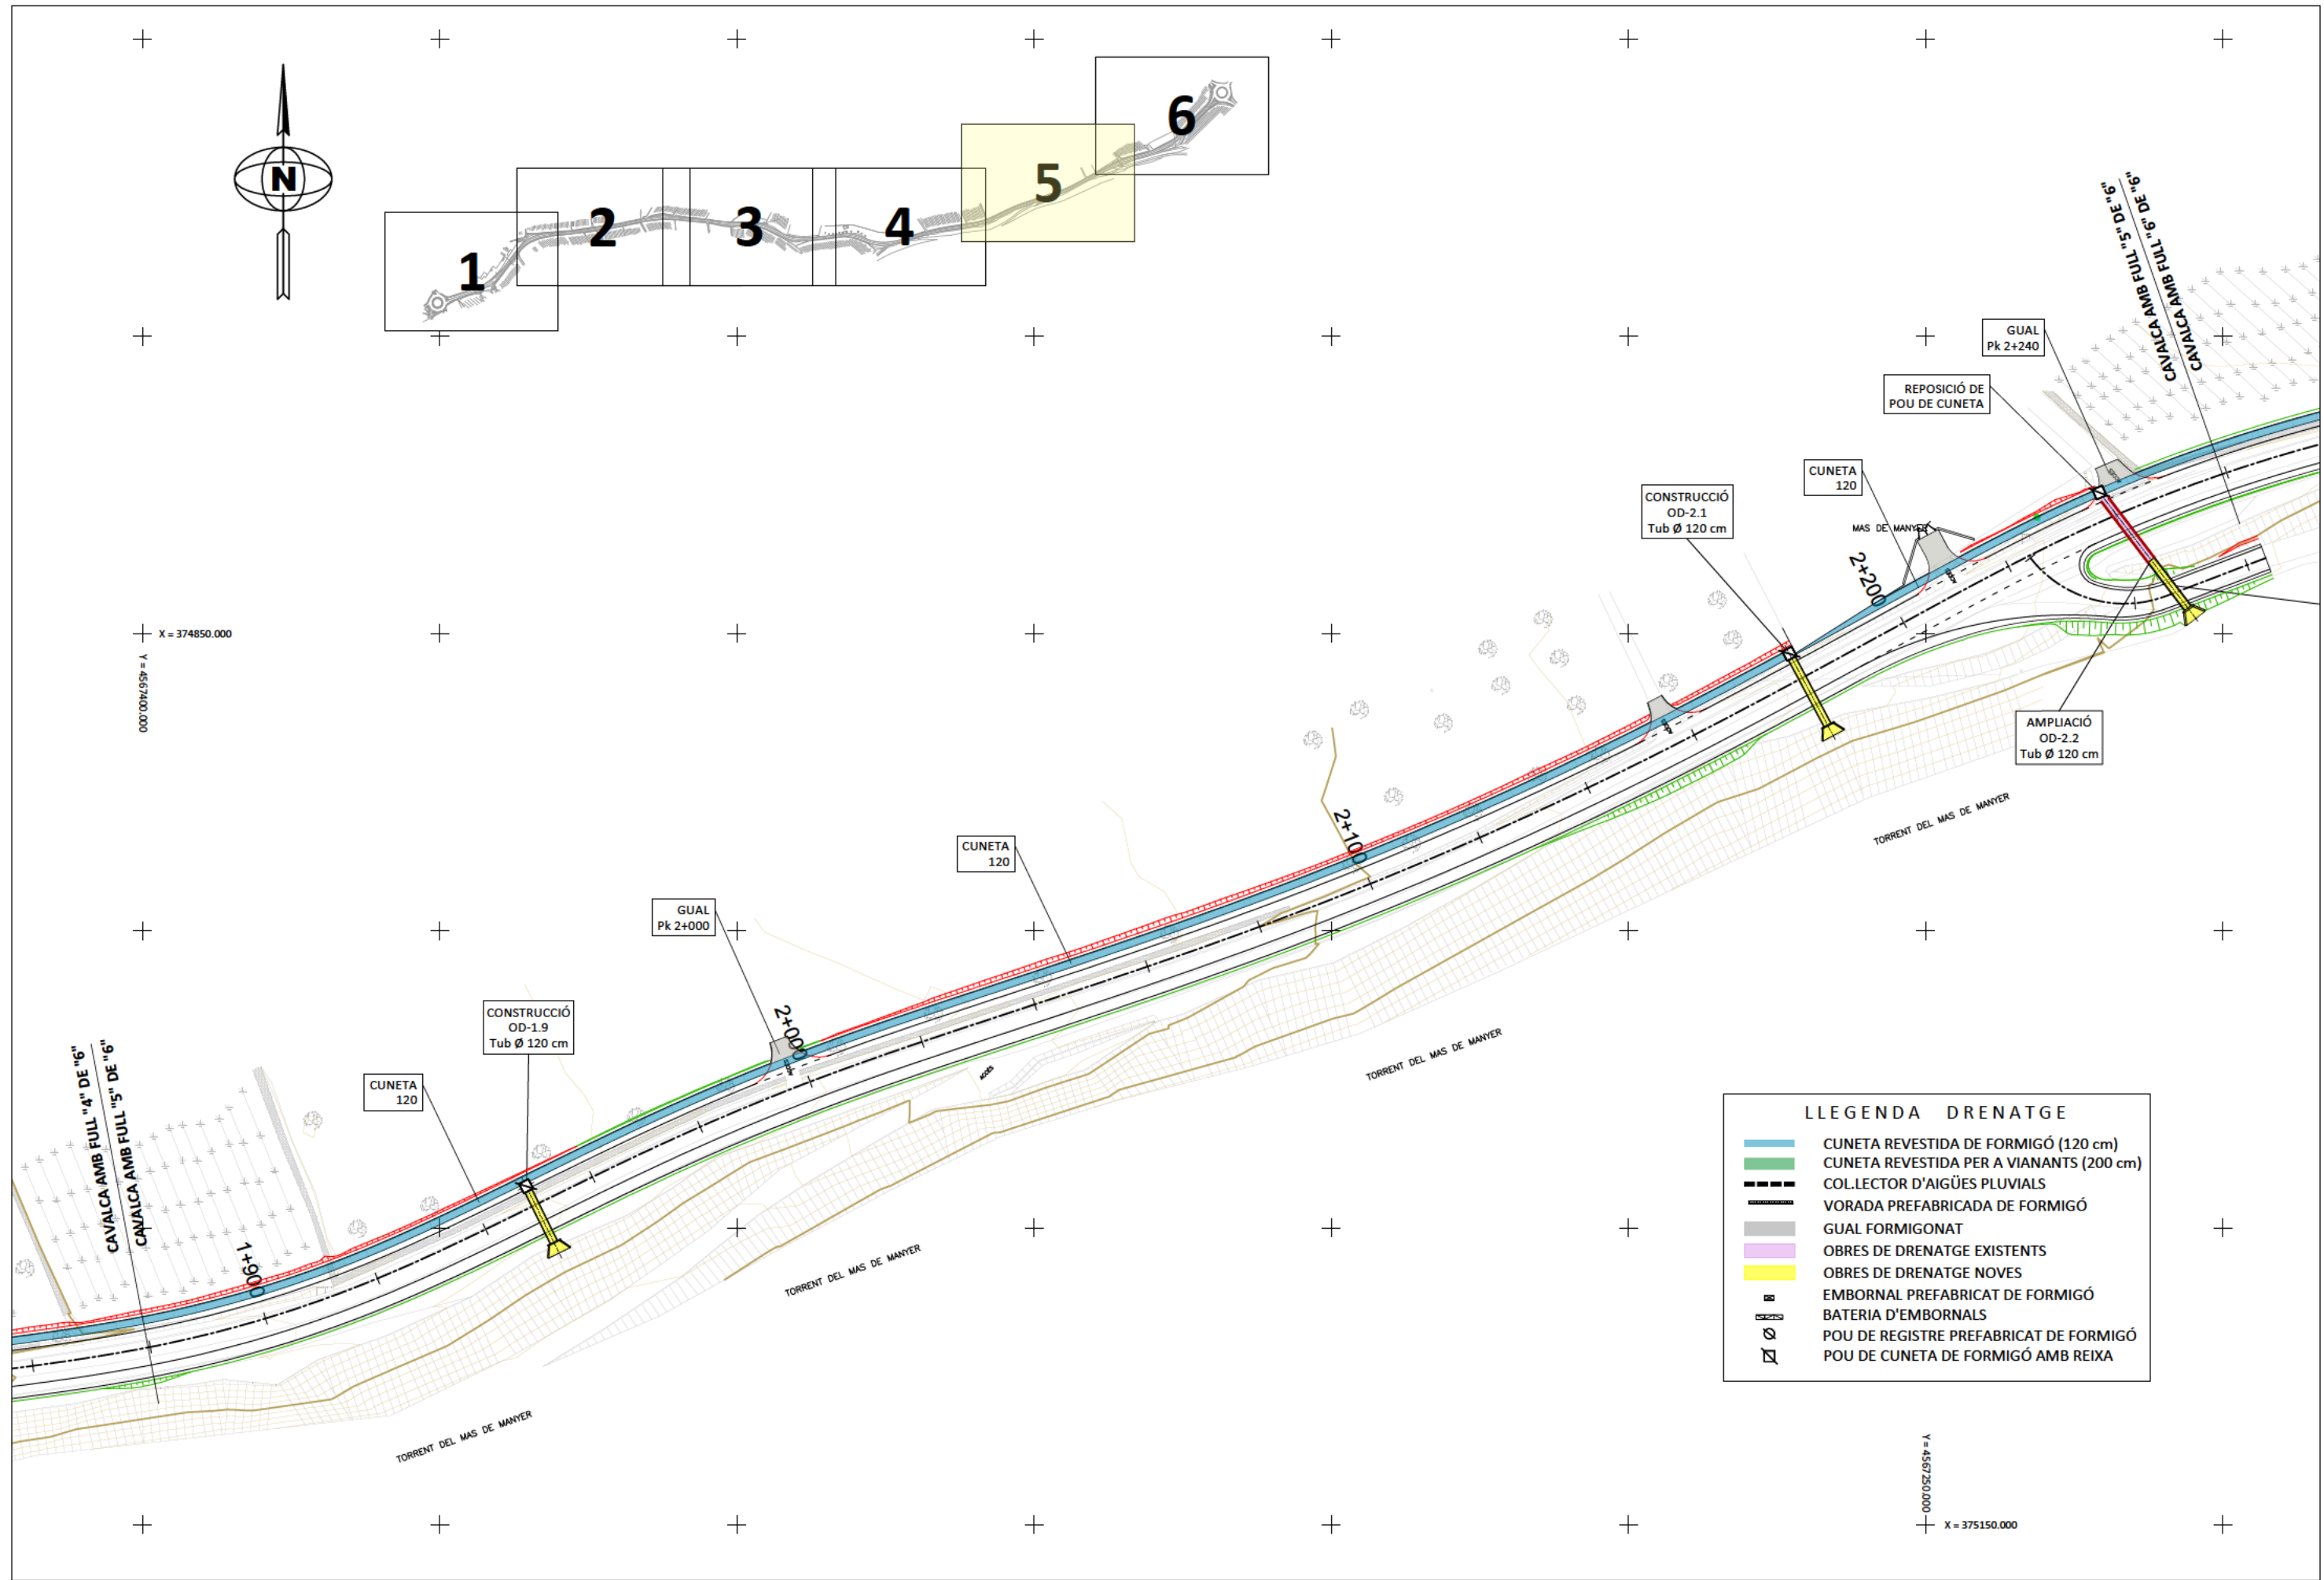


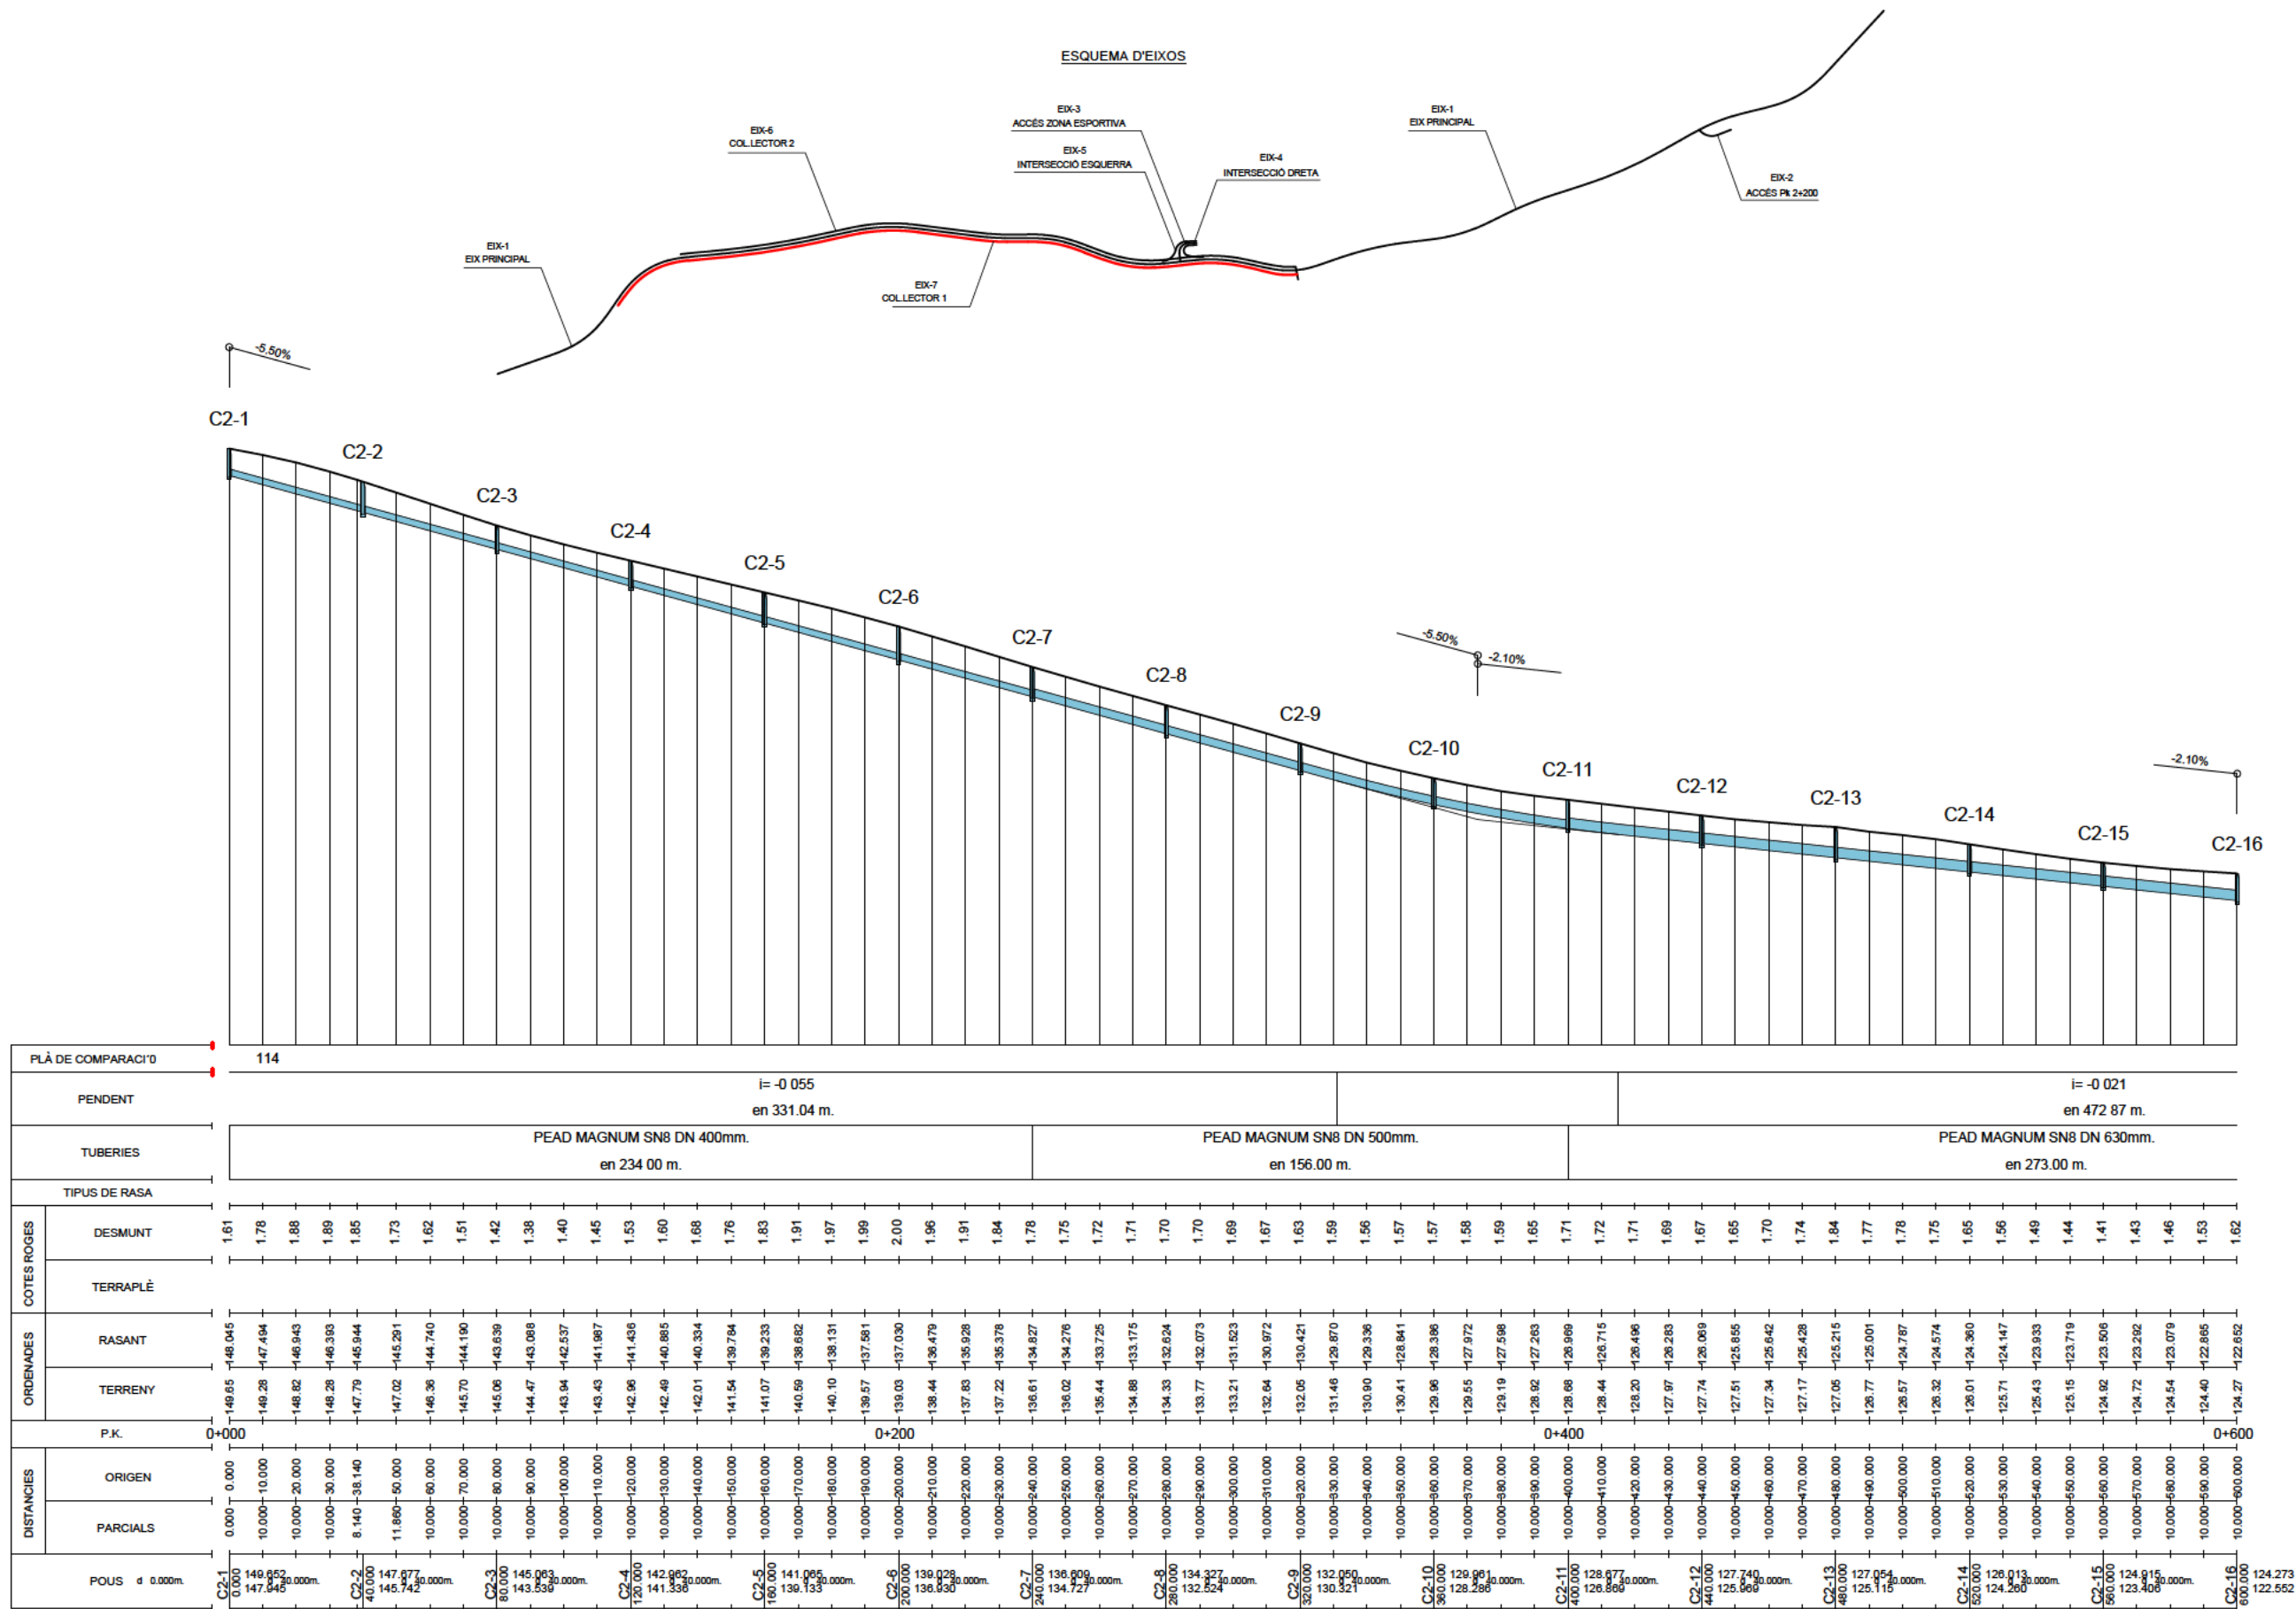

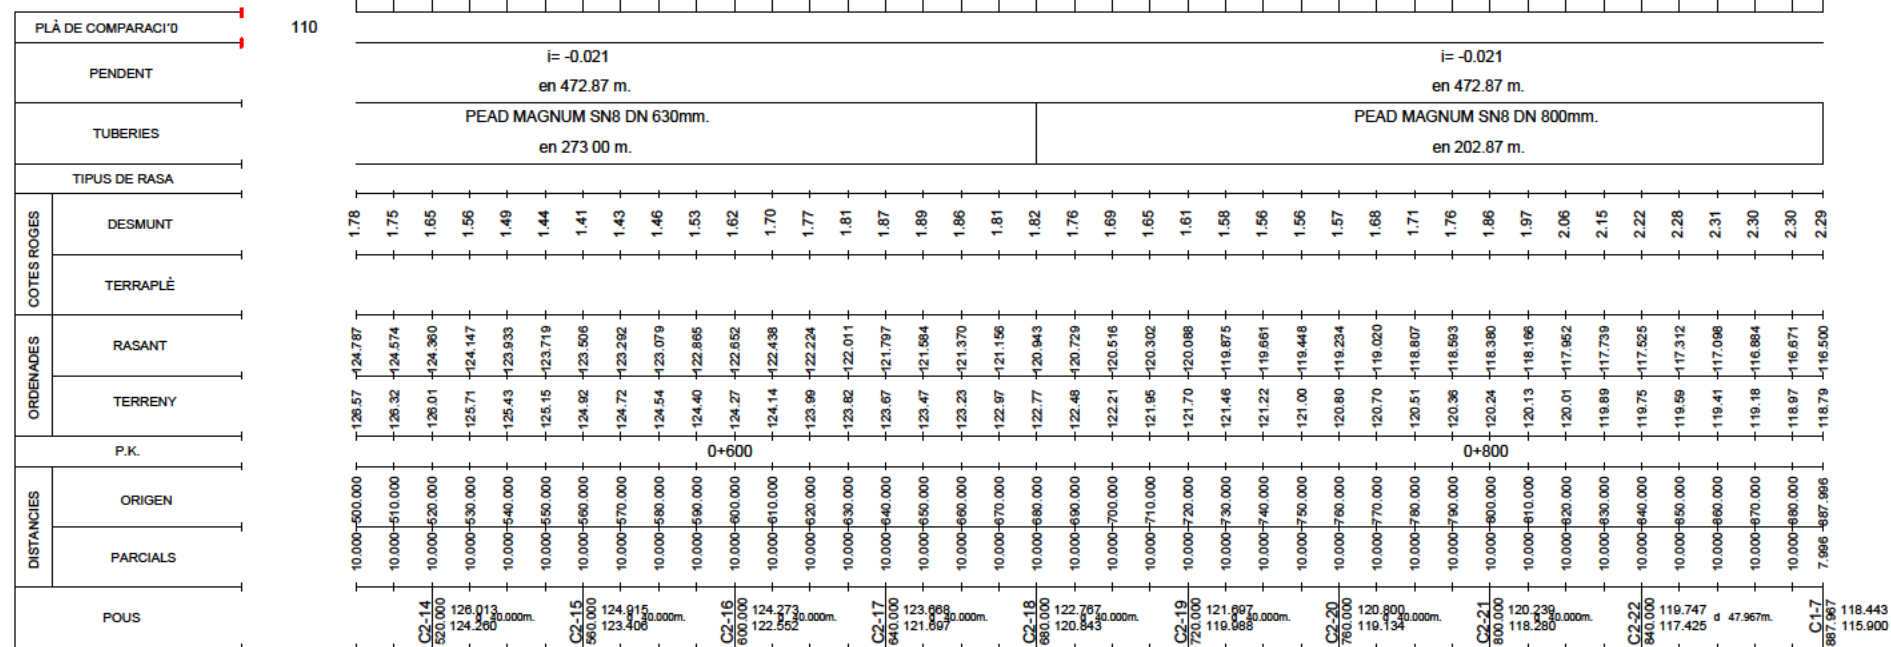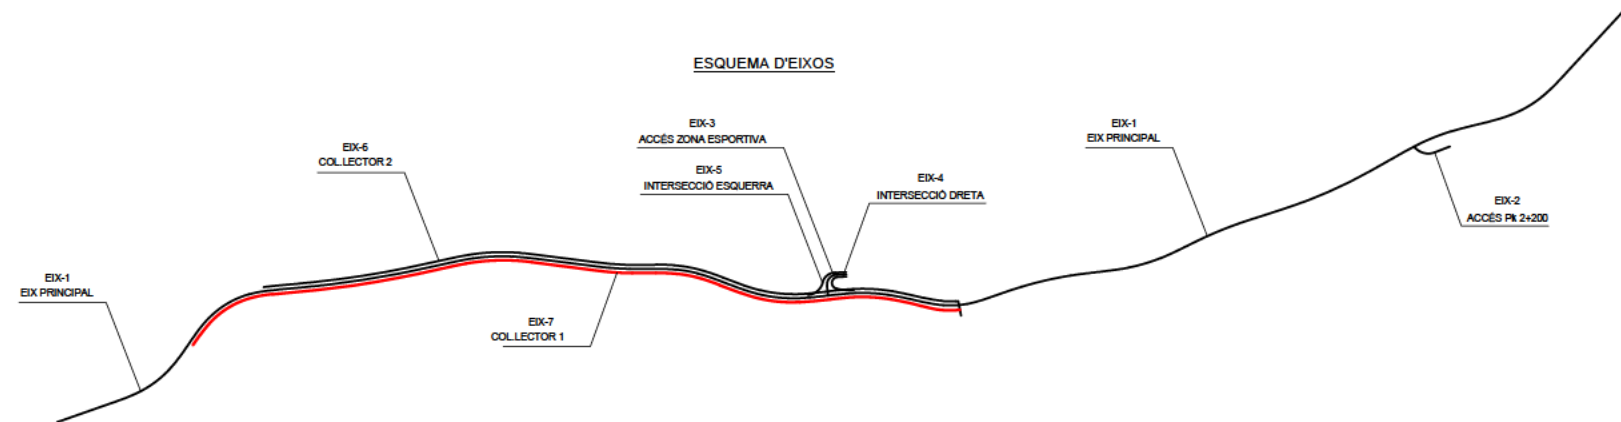


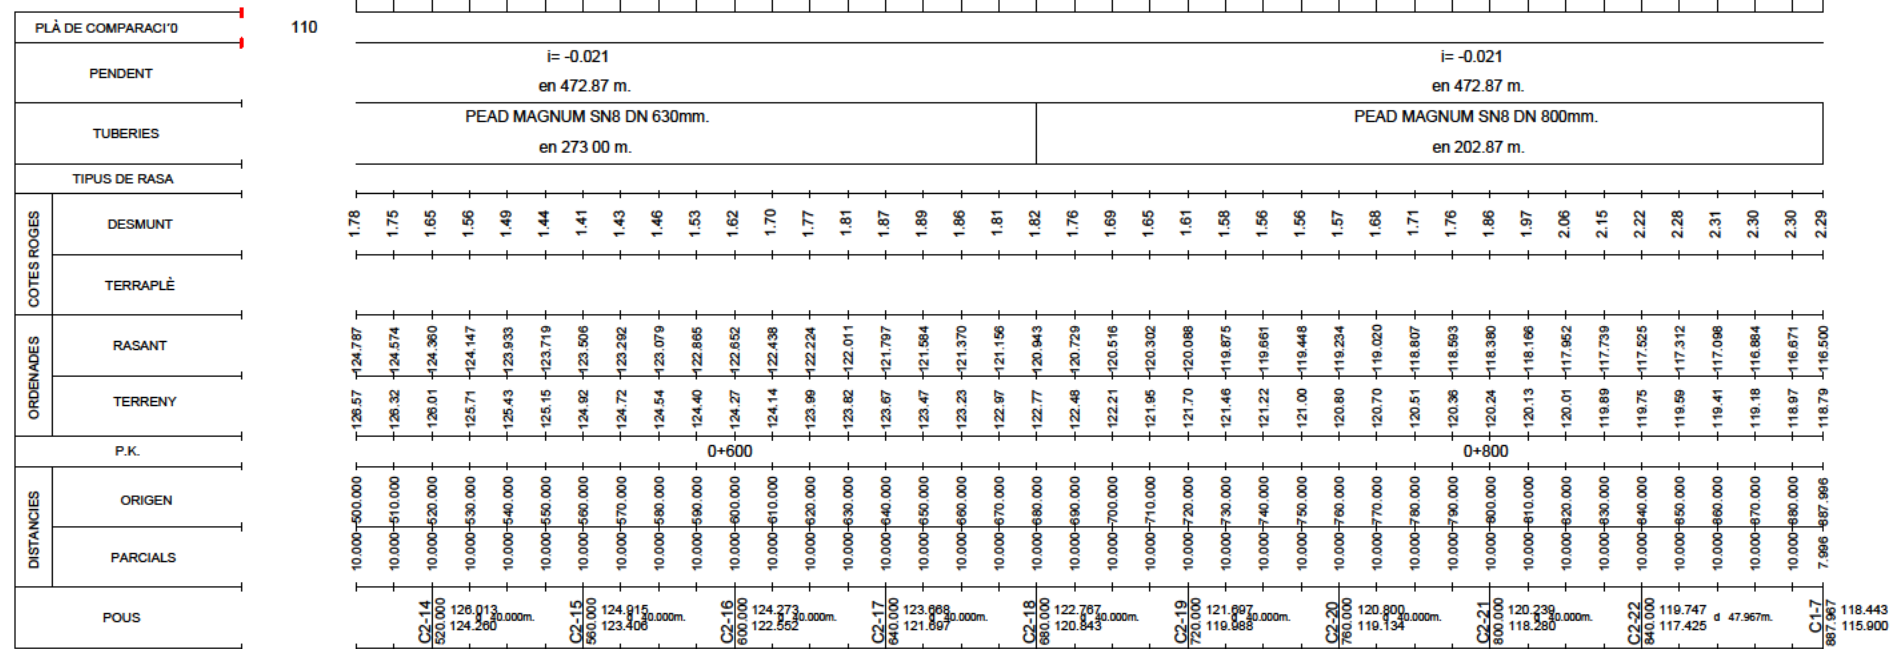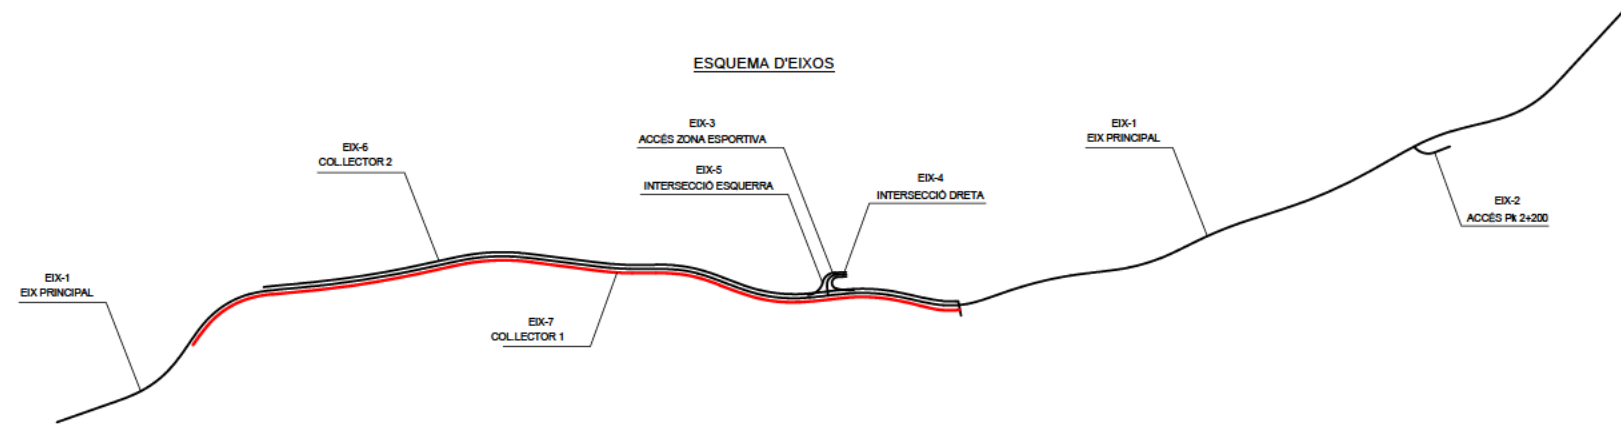

DETALL CONSTRUCTIU OD-1.9

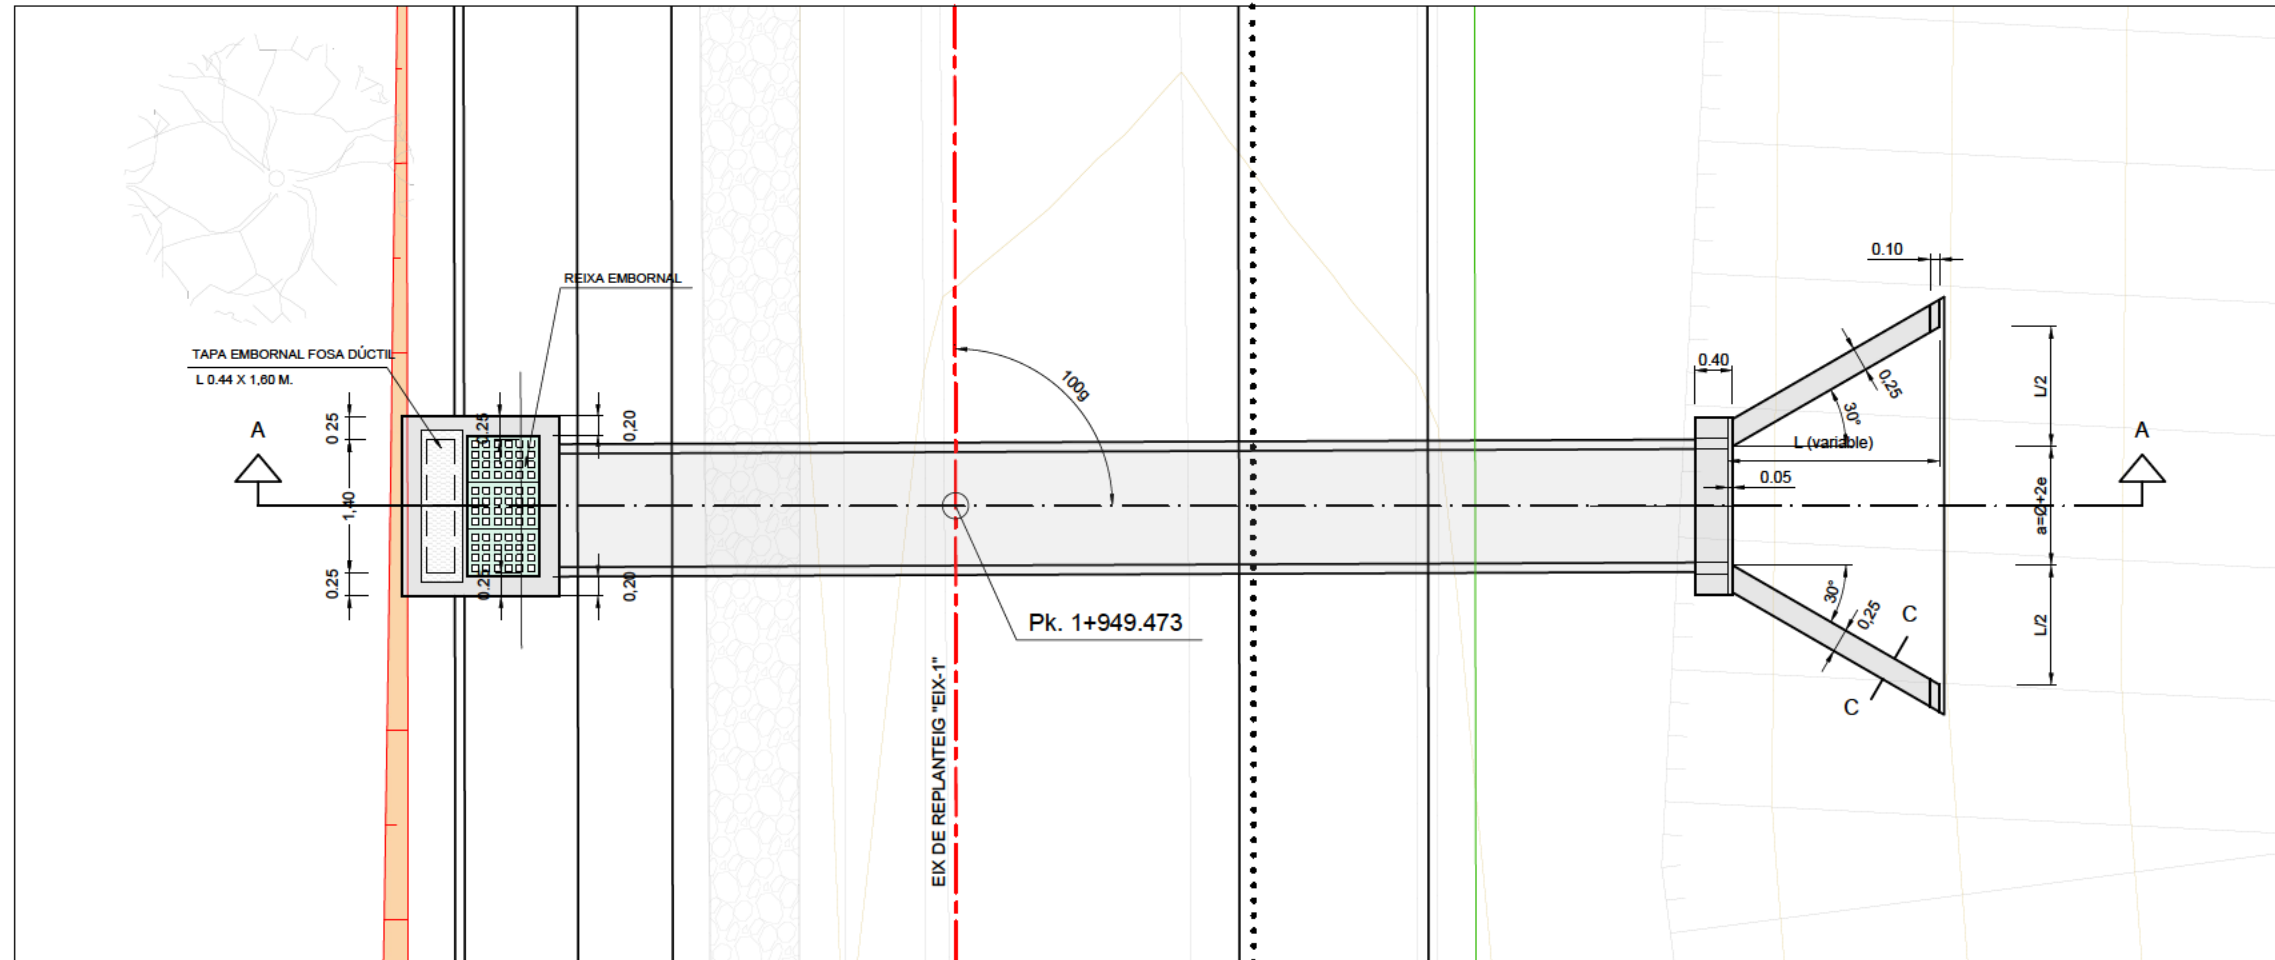


PLANTA
ESCALA 1:40

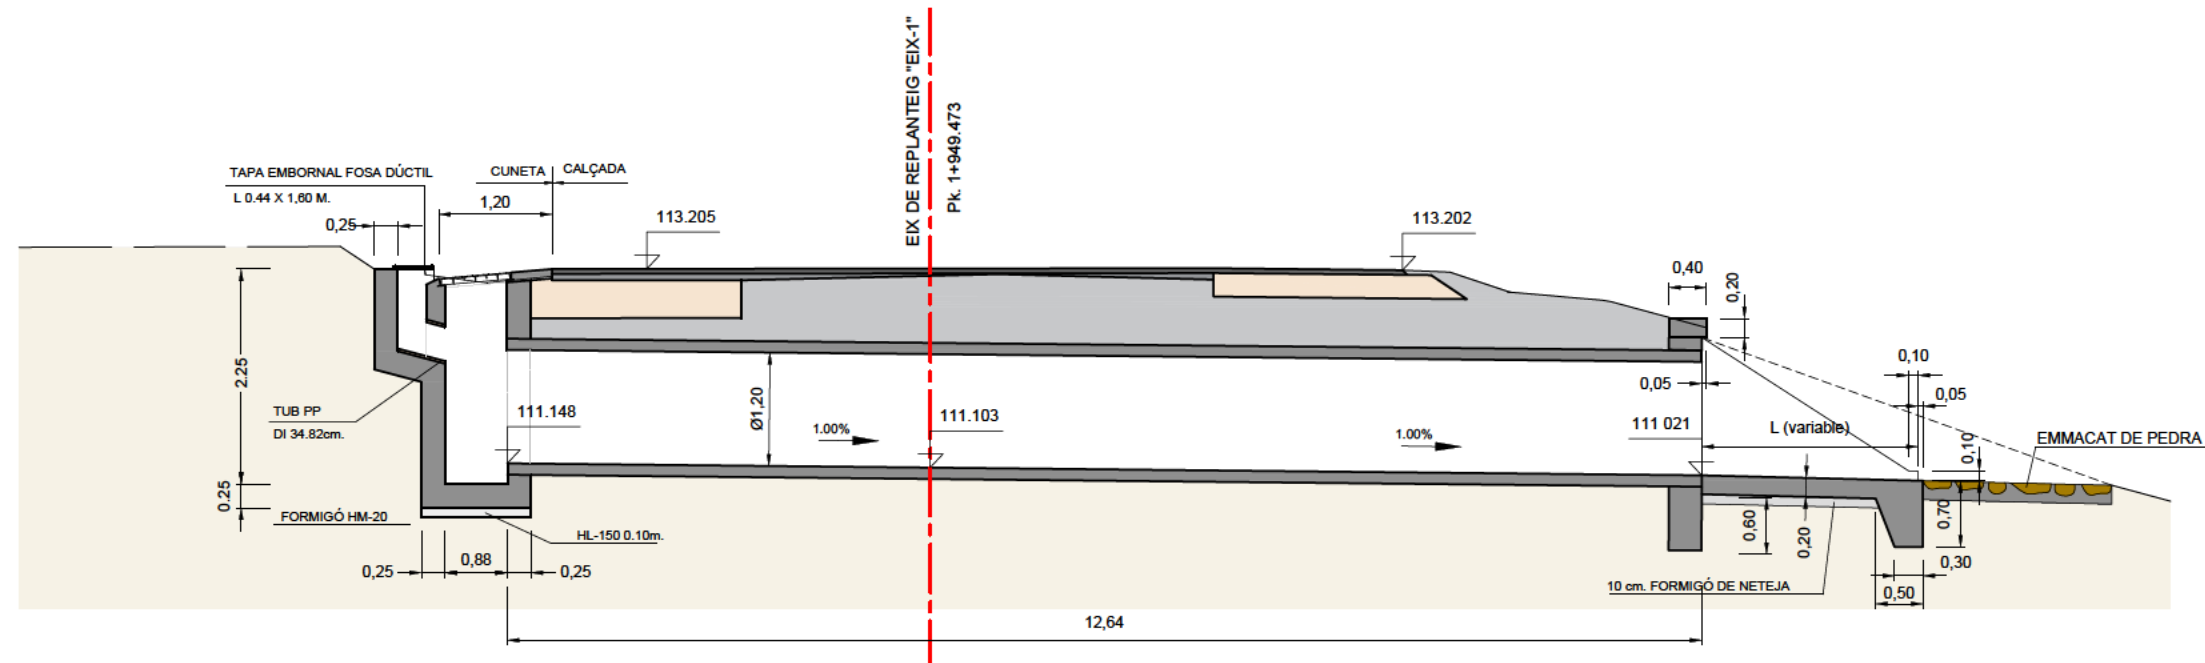


SECCIÓ TRANSVERSAL
ESCALA 1:40



DETALL CONSTRUCTIU OD-2.1

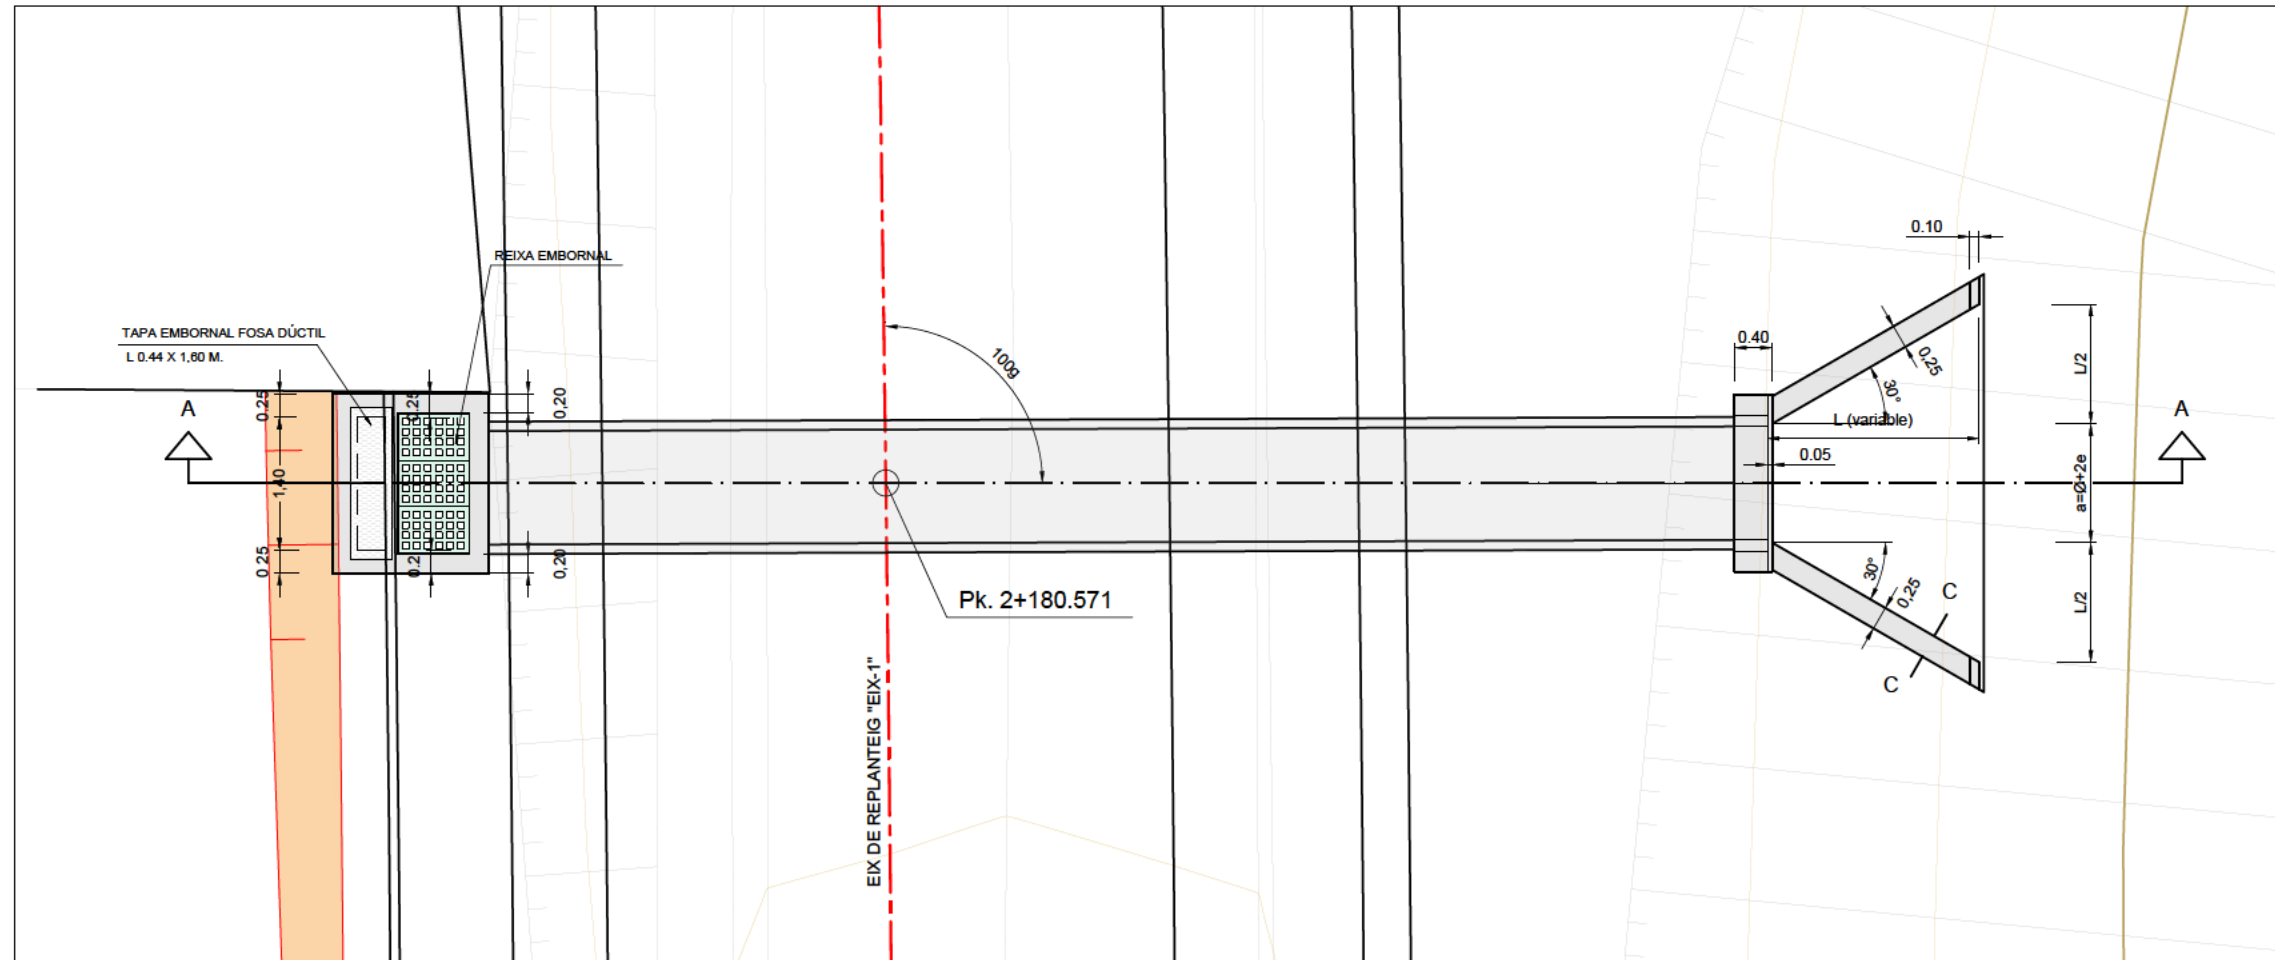


PLANTA
ESCALA 1:40

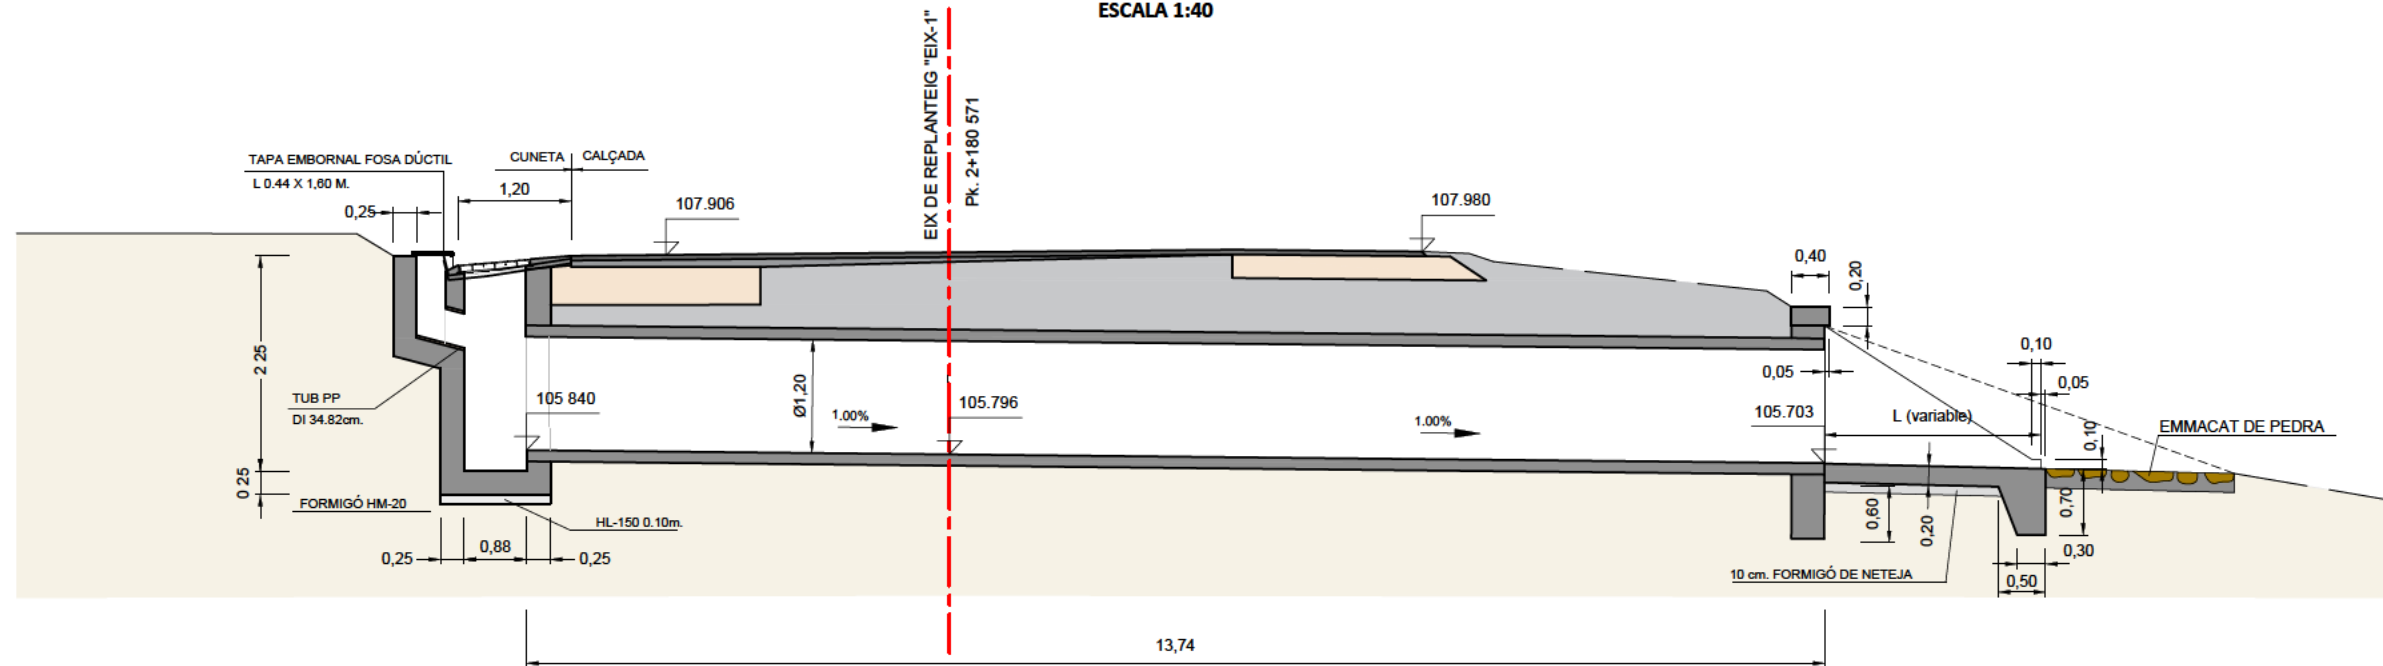


SECCIÓ TRANSVERSAL
ESCALA 1:40



AMPLIACIÓ OD-2.2

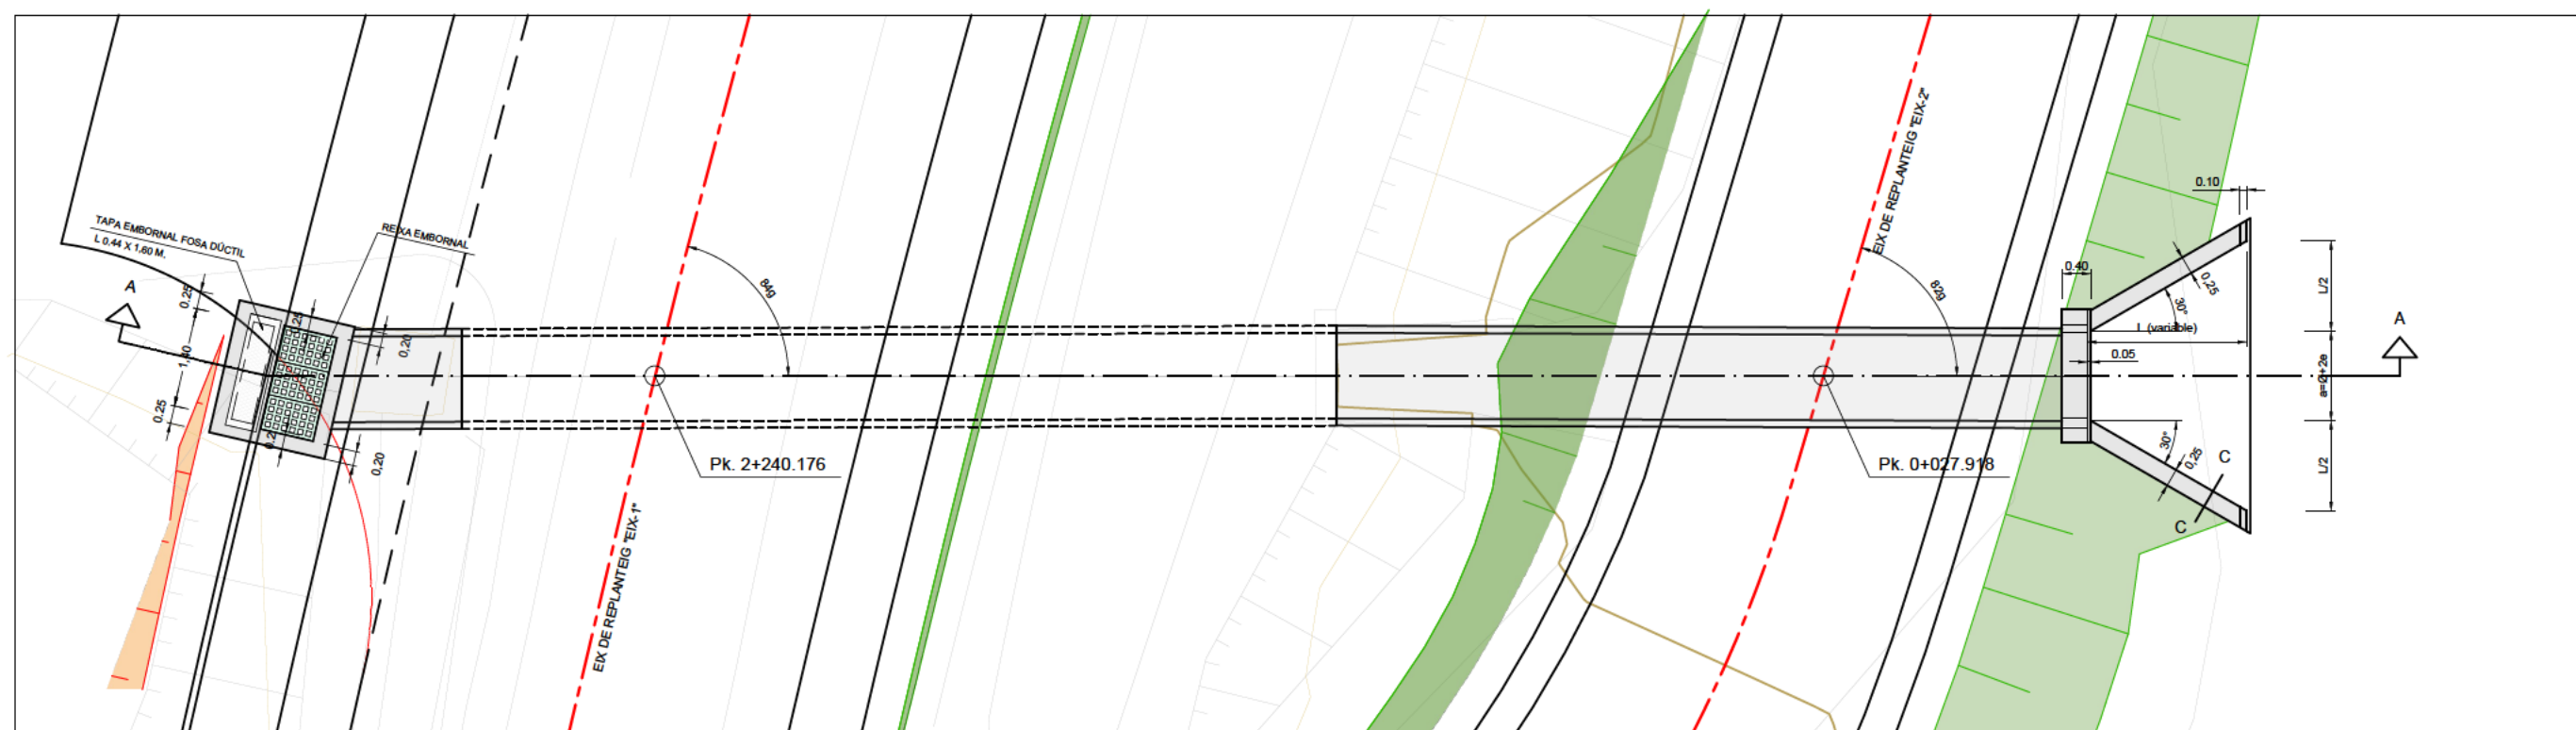

PLANTA
ESCALA 1:50

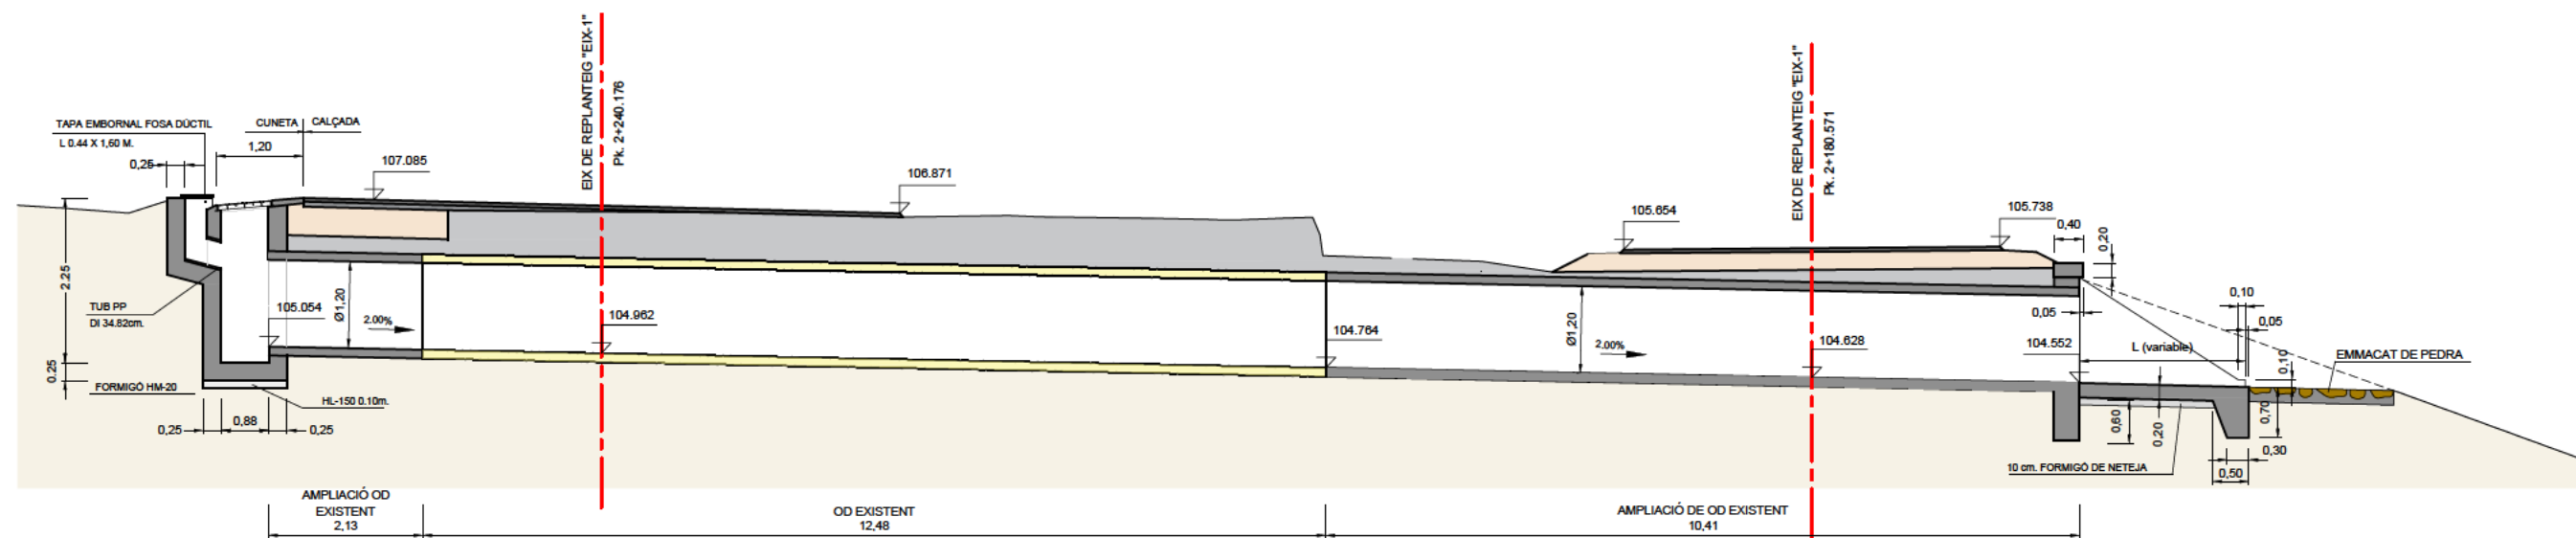

SECCIÓ TRANSVERSAL
ESCALA 1:50



DIPUTACIÓ DE TARRAGONA
SERVEI D'ASSISTÈNCIA AL TERRITORI

CLAU
P06/2022

TÍTOL DEL PROJECTE
NOU VIAL DE CICLISTES I VIANANTS I CONDICIONAMENT
DE LA CARRETERA TV-2043 D'ALBINYANA A LA C-51
TRAM: 0+700 A C-51

DATA
DESEMBRE-2022

CAP DE L'ÀREA DEL S.A.T.
ENGINYER DE CAMINS, CANALS I PORTS
JAUME VIDAL GONZÁLEZ

CAP DEL SERVEI DE PROJECTES D'OBRES
ENGINYER CIVIL
CARLOS LOZANO SÁNCHEZ

ENGINYER TÈCNIC D'OBRES PÚBLIQUES
JOAN SIMÓ MARTÍN

ESCALES
1:50
ESCALES LINEALS

TÍTOL DEL PLANOL
DRENATGE
AMPLIACIÓ OD-2.2

PLANOL NÚM.
09

FULL
13 DE 17


ESCALA = 1/40




SECCIÓ A-A



FORMIGÓ EN POU I ALETES

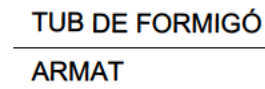

SECCIÓ C-C

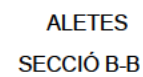

SECCIÓ D-D



TÍTOL DEL PROJECTE

NOU VIAL DE CICLISTES I VIANANTS I CONDICIONAMENT
DE LA CARRETERA TV-2043 D'ALBINYANA A LA C-51
TRAM: 0+700 A C-51

CAP DE L'ÀREA DEL S.A.T.
ENGINYER DE CAMINS, CANALS I PORTS

JAUME VIDAL GONZÁLEZ

CAP DEL SERVEI DE PROJECTES I OBRES
ENGINEYER CIVIL.

CARLOS LOZANO SÁNCHEZ

ENGINEYER TÈCNIC D'OBRES PÚBLIQUES

JOAN SIMÓ MARTÍN


ESCALES
1:40
ESCALES LINEAS

TÍTOL DEL PLÀNOL	
DRENATGE	
DETALL CONSTRUCTIU BROQUET DE DESGUÀS	


PLANOL NÚM.	FULL
09	14 DE 17

ESCALA= 1/50


EIX

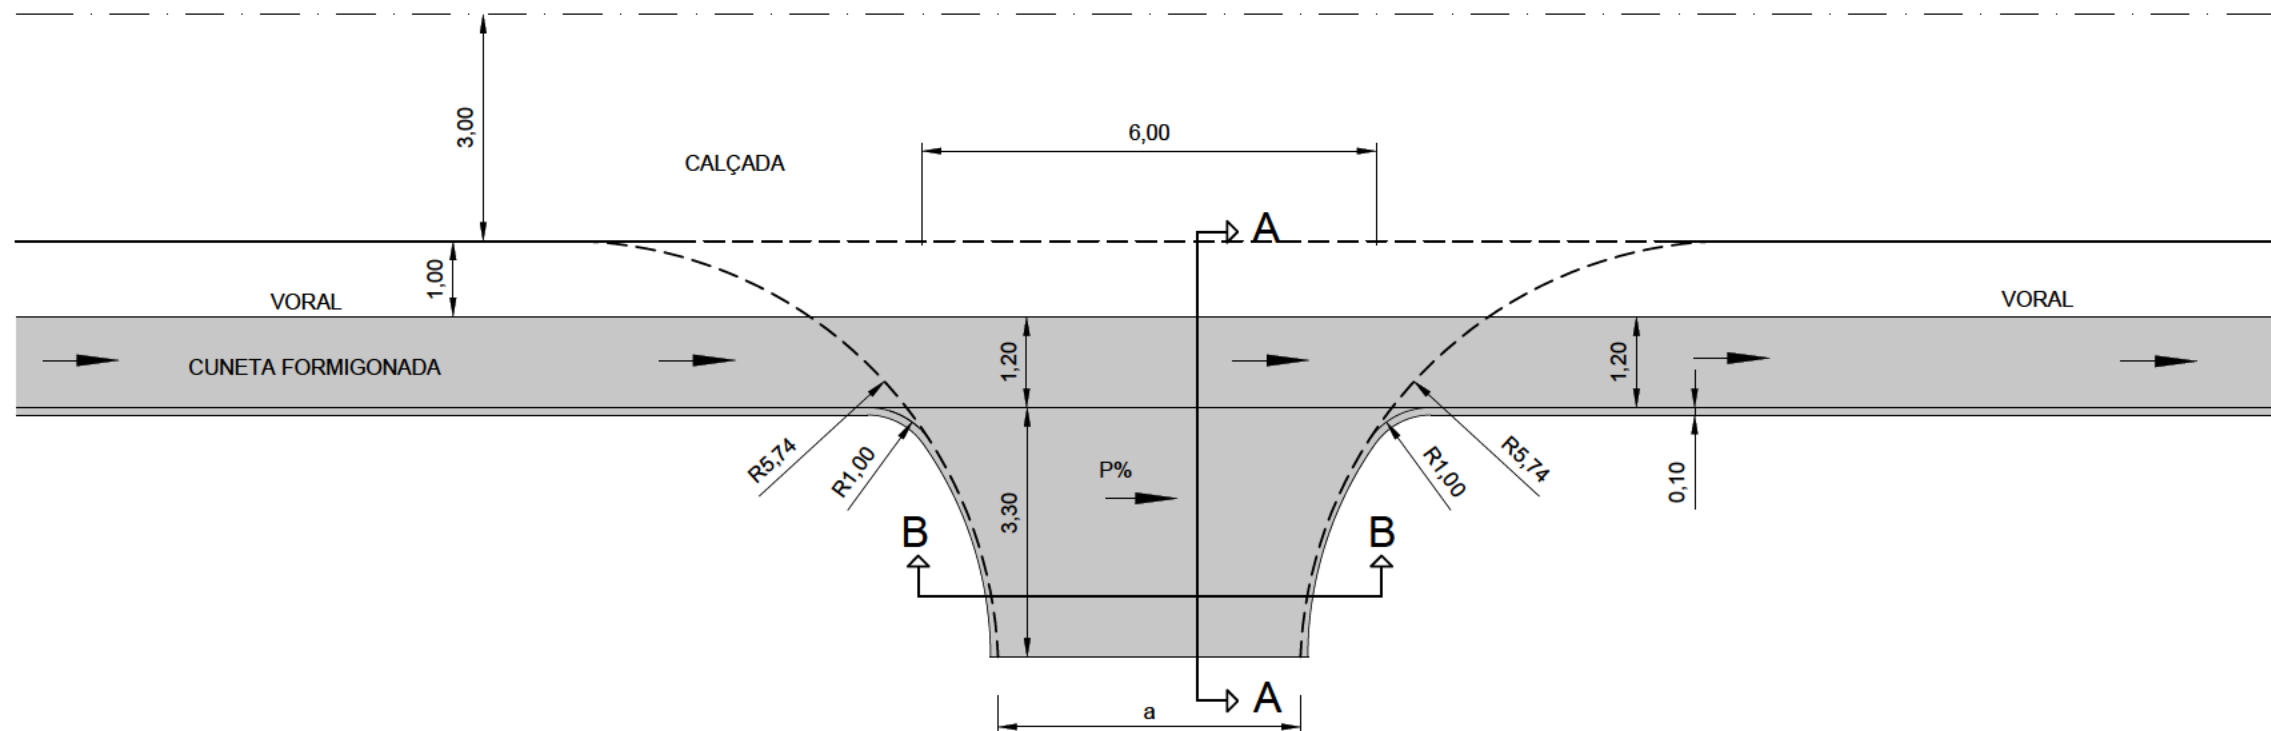

ESCALA= 1/50

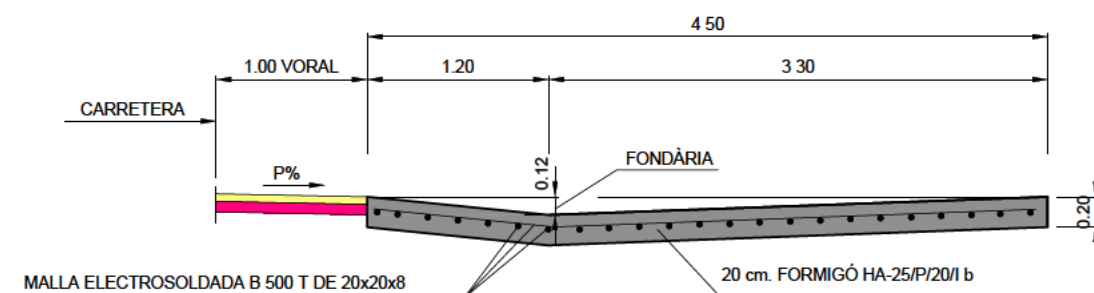


ESCALA= 1/50

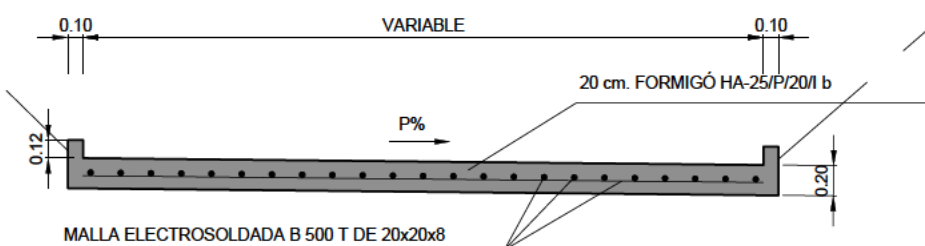


POU DE REGISTRE

ESCALA 1/50

POU TIPUS

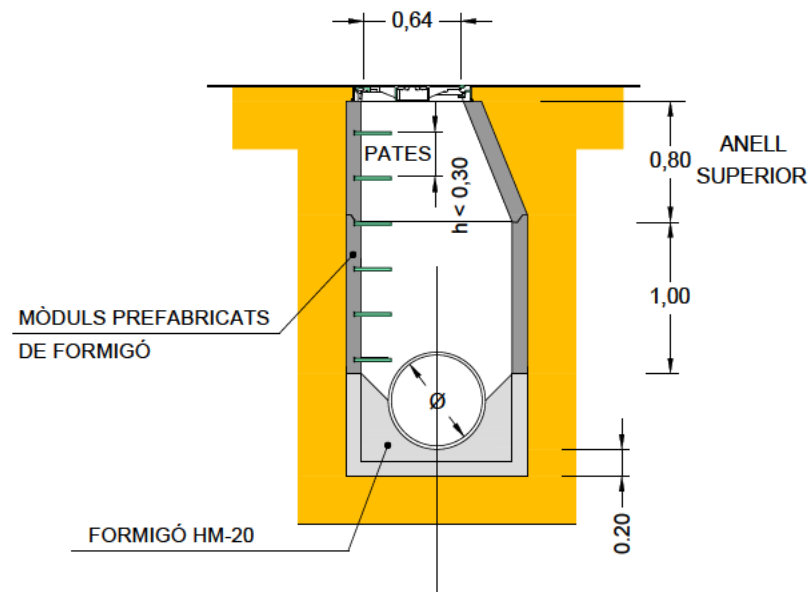


DETALL CONNEXIÓ POU AMB COL·LECTOR

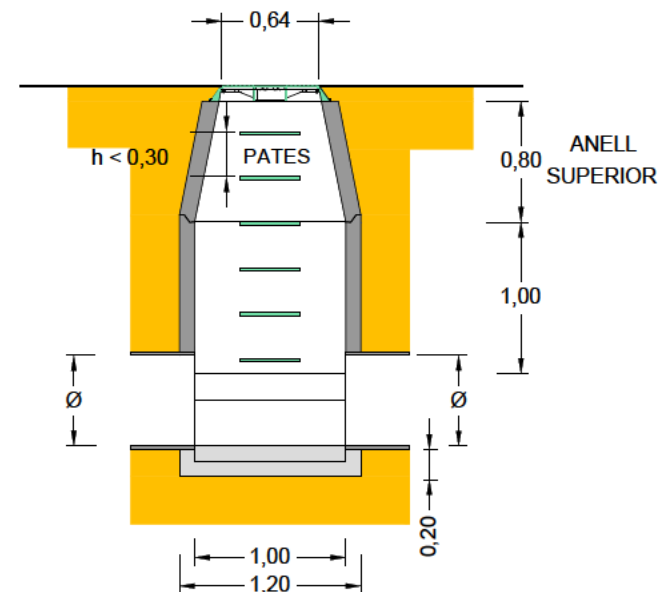

DETALL PATES


ESCALA 1/50

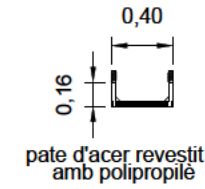


EMBORNAL

ESCALA 1/25


PLANTA

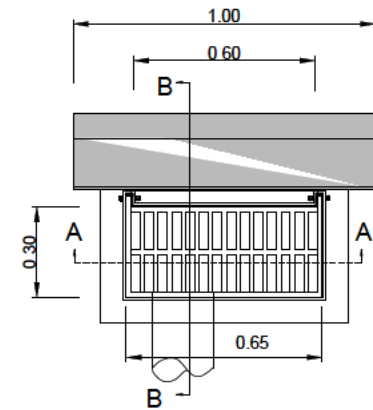


SECCIÓ A-A

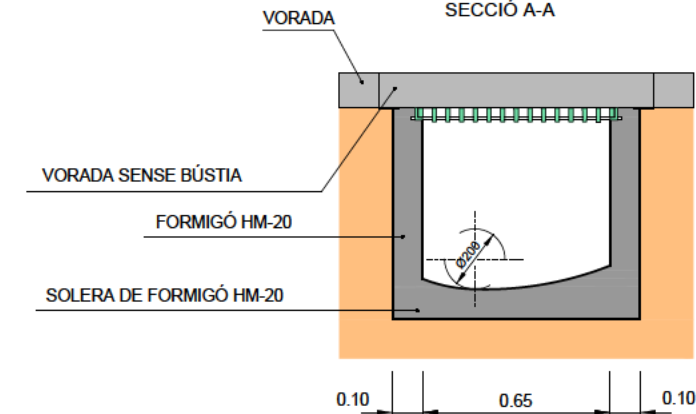



SECCIÓ ANEL·LS INTERMITJOS

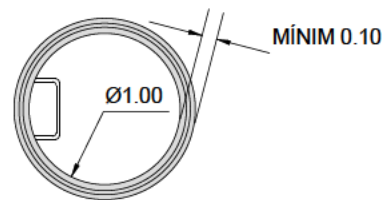


SECCIÓ ANEL·L SUPERIOR

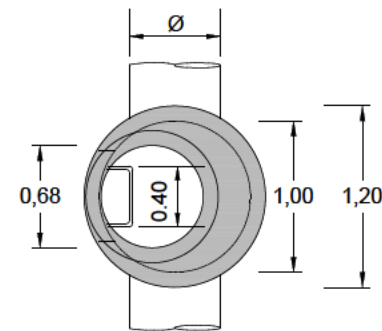

DIFINICIÓ TAPA POU DE REGISTRE

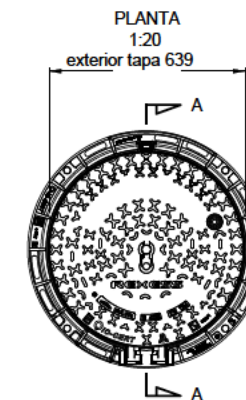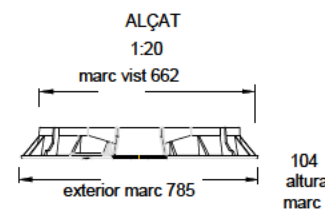


Material Fosa dúctil GGG40
Pes: 70,304 kg
Acabat: Pintat negre asfàltic
Norma: UNE EN-124
Classe: D-400

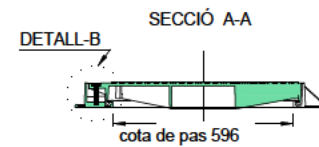


DETALL REIXA I MARC ABATIBLE


ESCALA 1/25

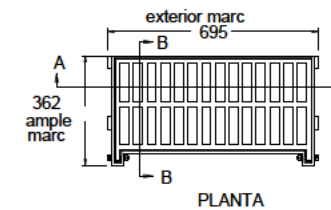

PLANTA

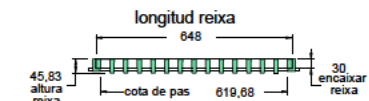


SECCIÓ A-A

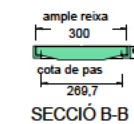


Material Fosa dúctil GGG40
Pes: 30,207 kg
Acabat: Pintat negre asfàltic
Norma: UNE EN-124
Classe: 400KN
Superfície de absorció: 1048,06 cm²

DETALL REIXA CONTINUA 750

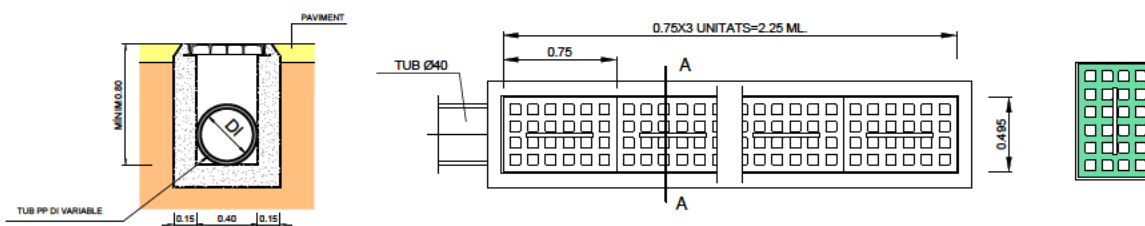


ARQUETA DE DRENATGE PER RECOLLIDA DE CUNETES


SECCIÓ A-A
ESCALA = 1/50

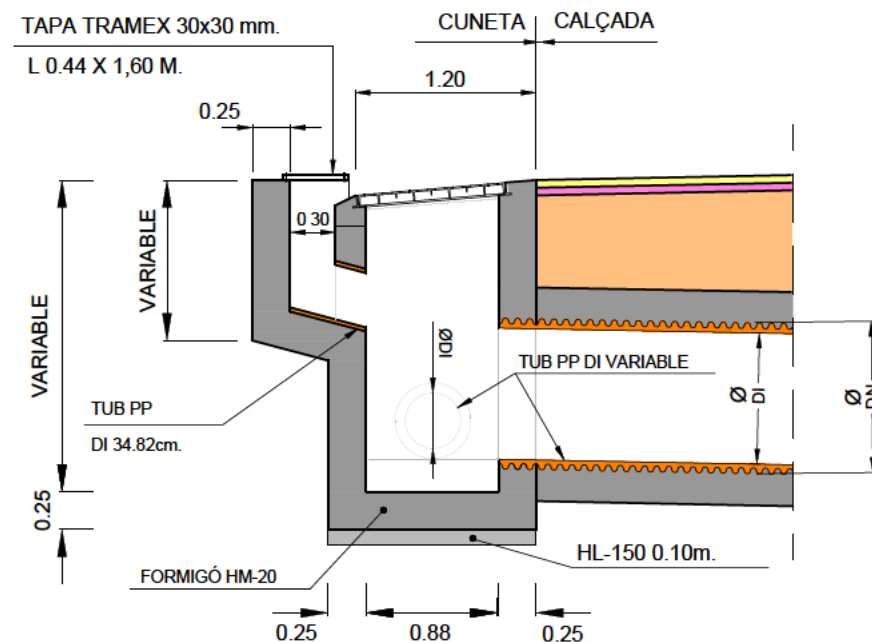


PLANTA
ESCALA = 1/50

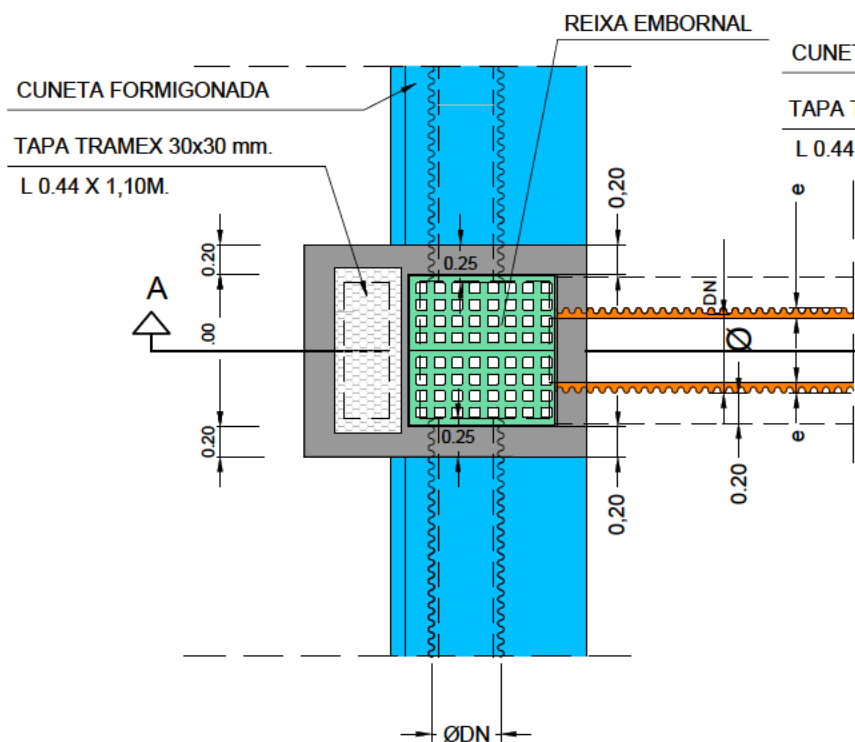


PLANTA
ESCALA = 1/50

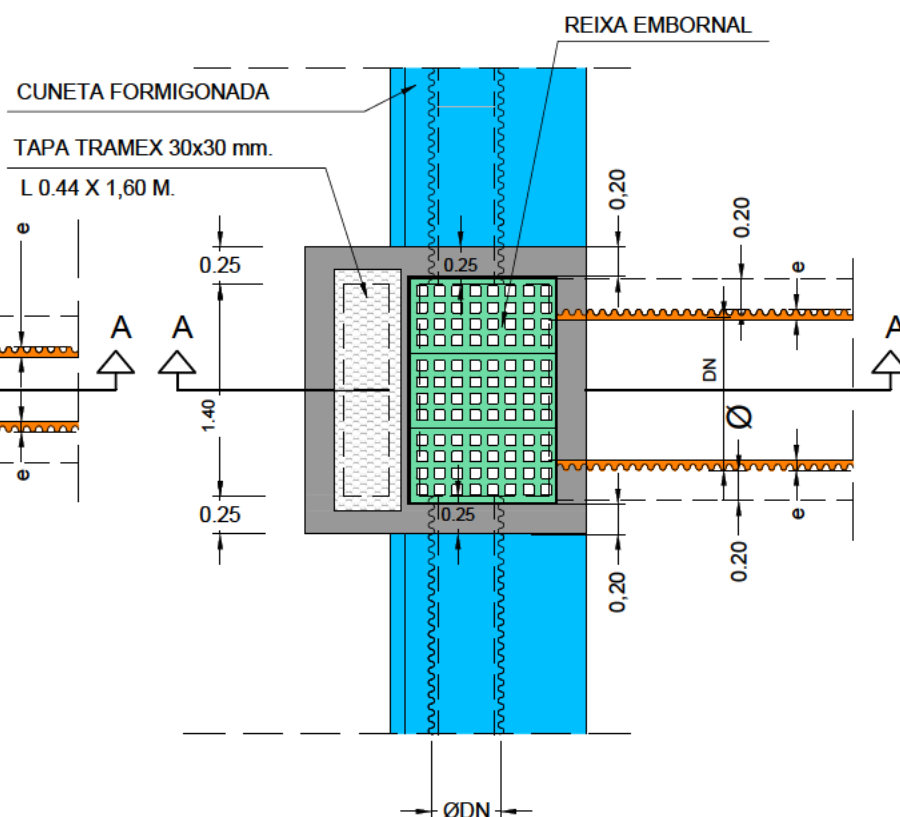


DETALL CUNETA REDUÏDA
ESCALA = 1/25

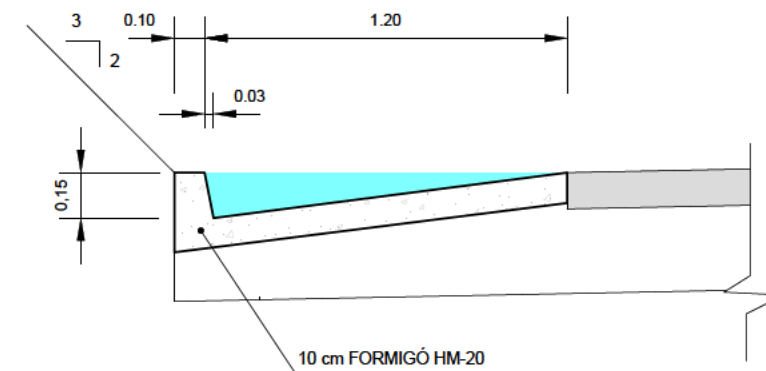


SECCIÓ DESGUÀS SOTA CALÇADA
SECCIÓ TRANSVERSAL
ESCALA = 1/50

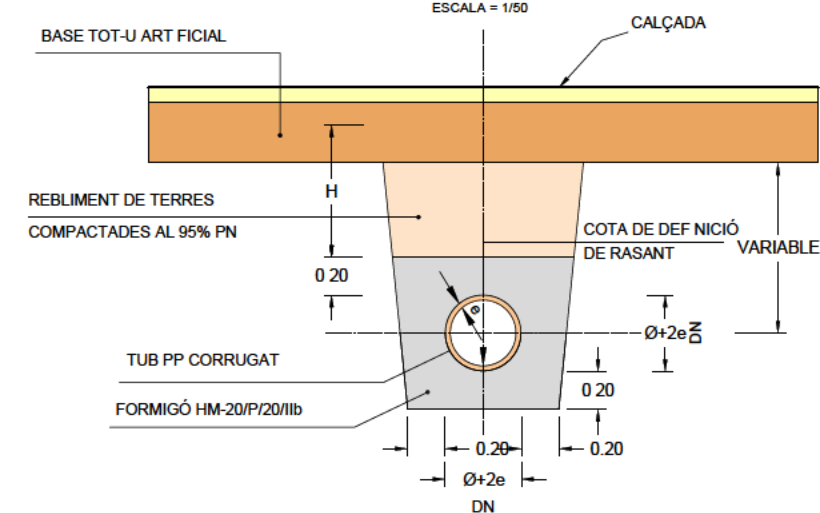


SECCIÓ DESGUÀS SOTA VORERA
SECCIÓ TRANSVERSAL
ESCALA = 1/50

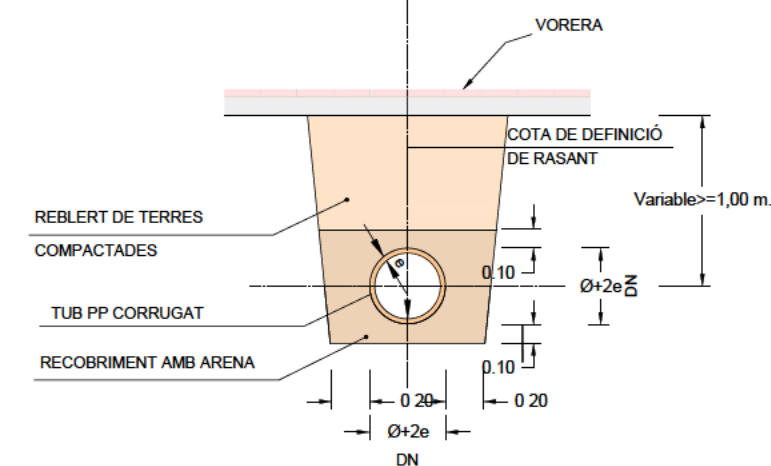


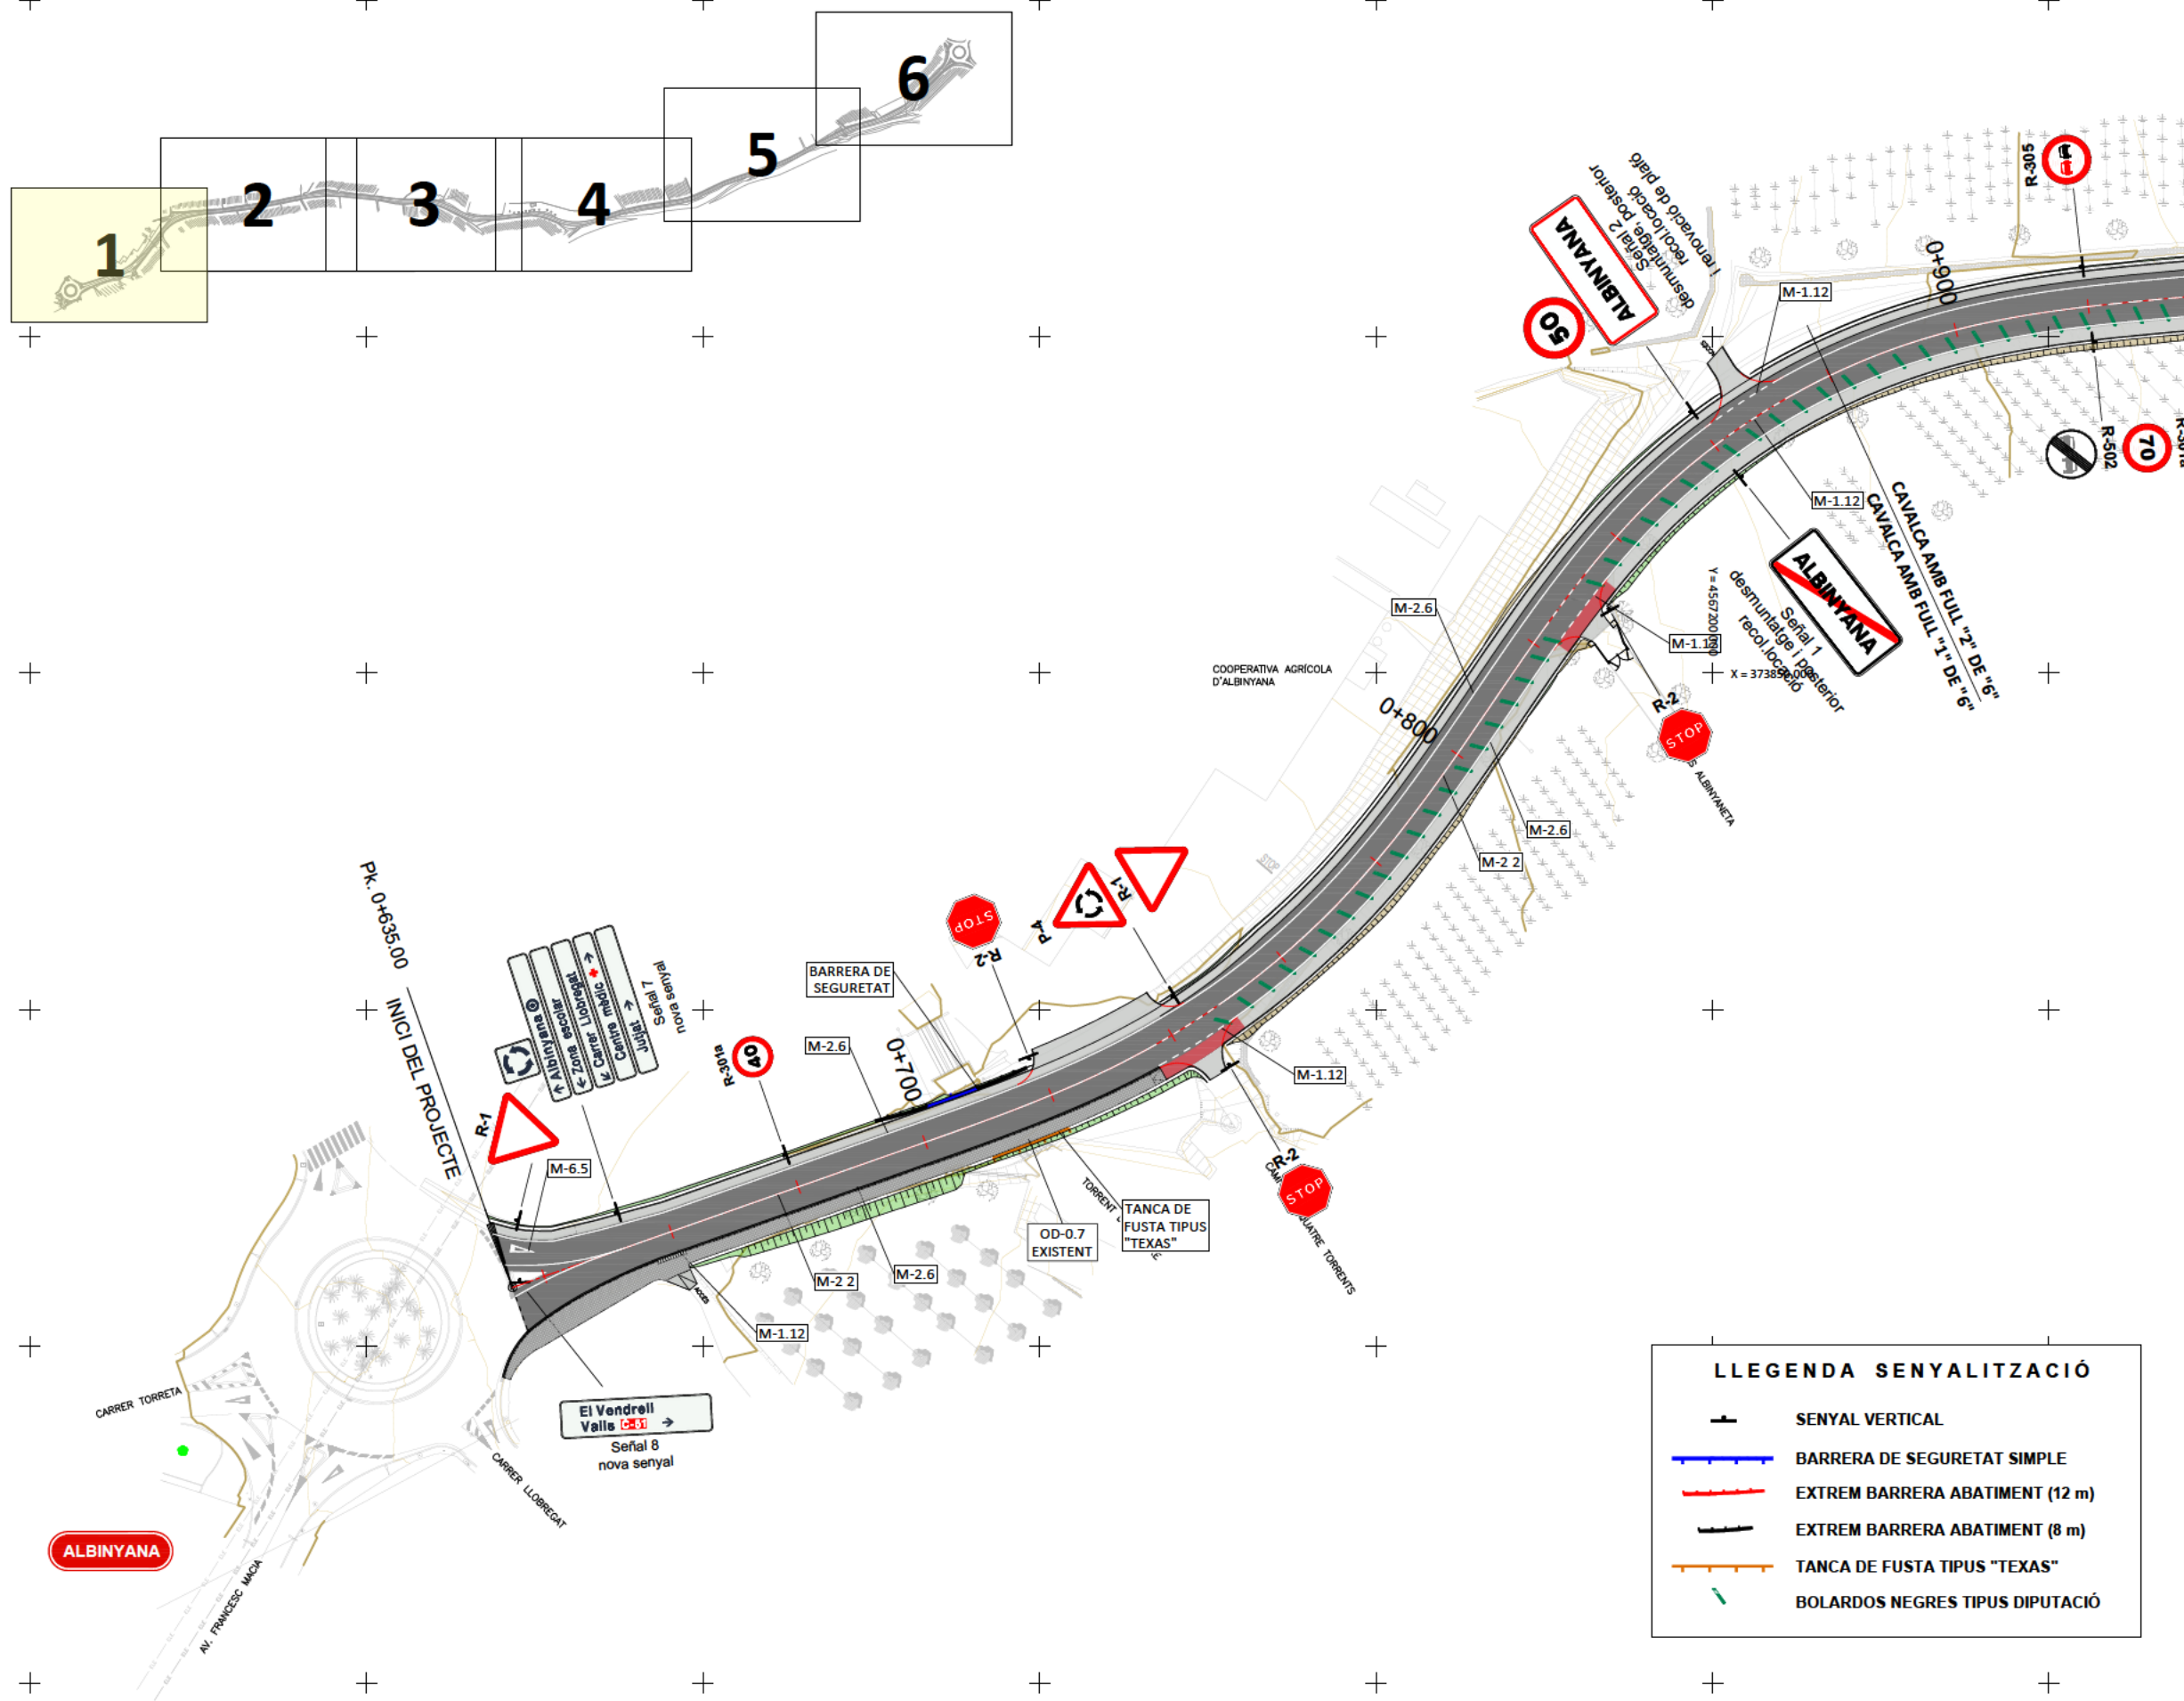

LLEENDA SENYALITZACIO	
	SENYAL VERTICAL
	BARRERA DE SEGURETAT SIMPLE
	EXTREM BARRERA ABATIMENT (12 m)
	EXTREM BARRERA ABATIMENT (8 m)
	TANCA DE FUSTA TIPUS "TEXAS"
	BOLARDOS NEGRES TIPUS DIPUTACIO

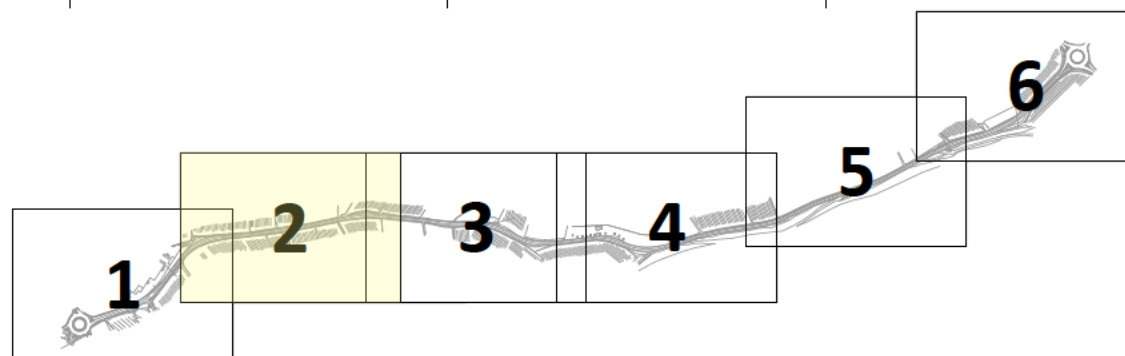

Y = 4567350.000
X = 374200.000

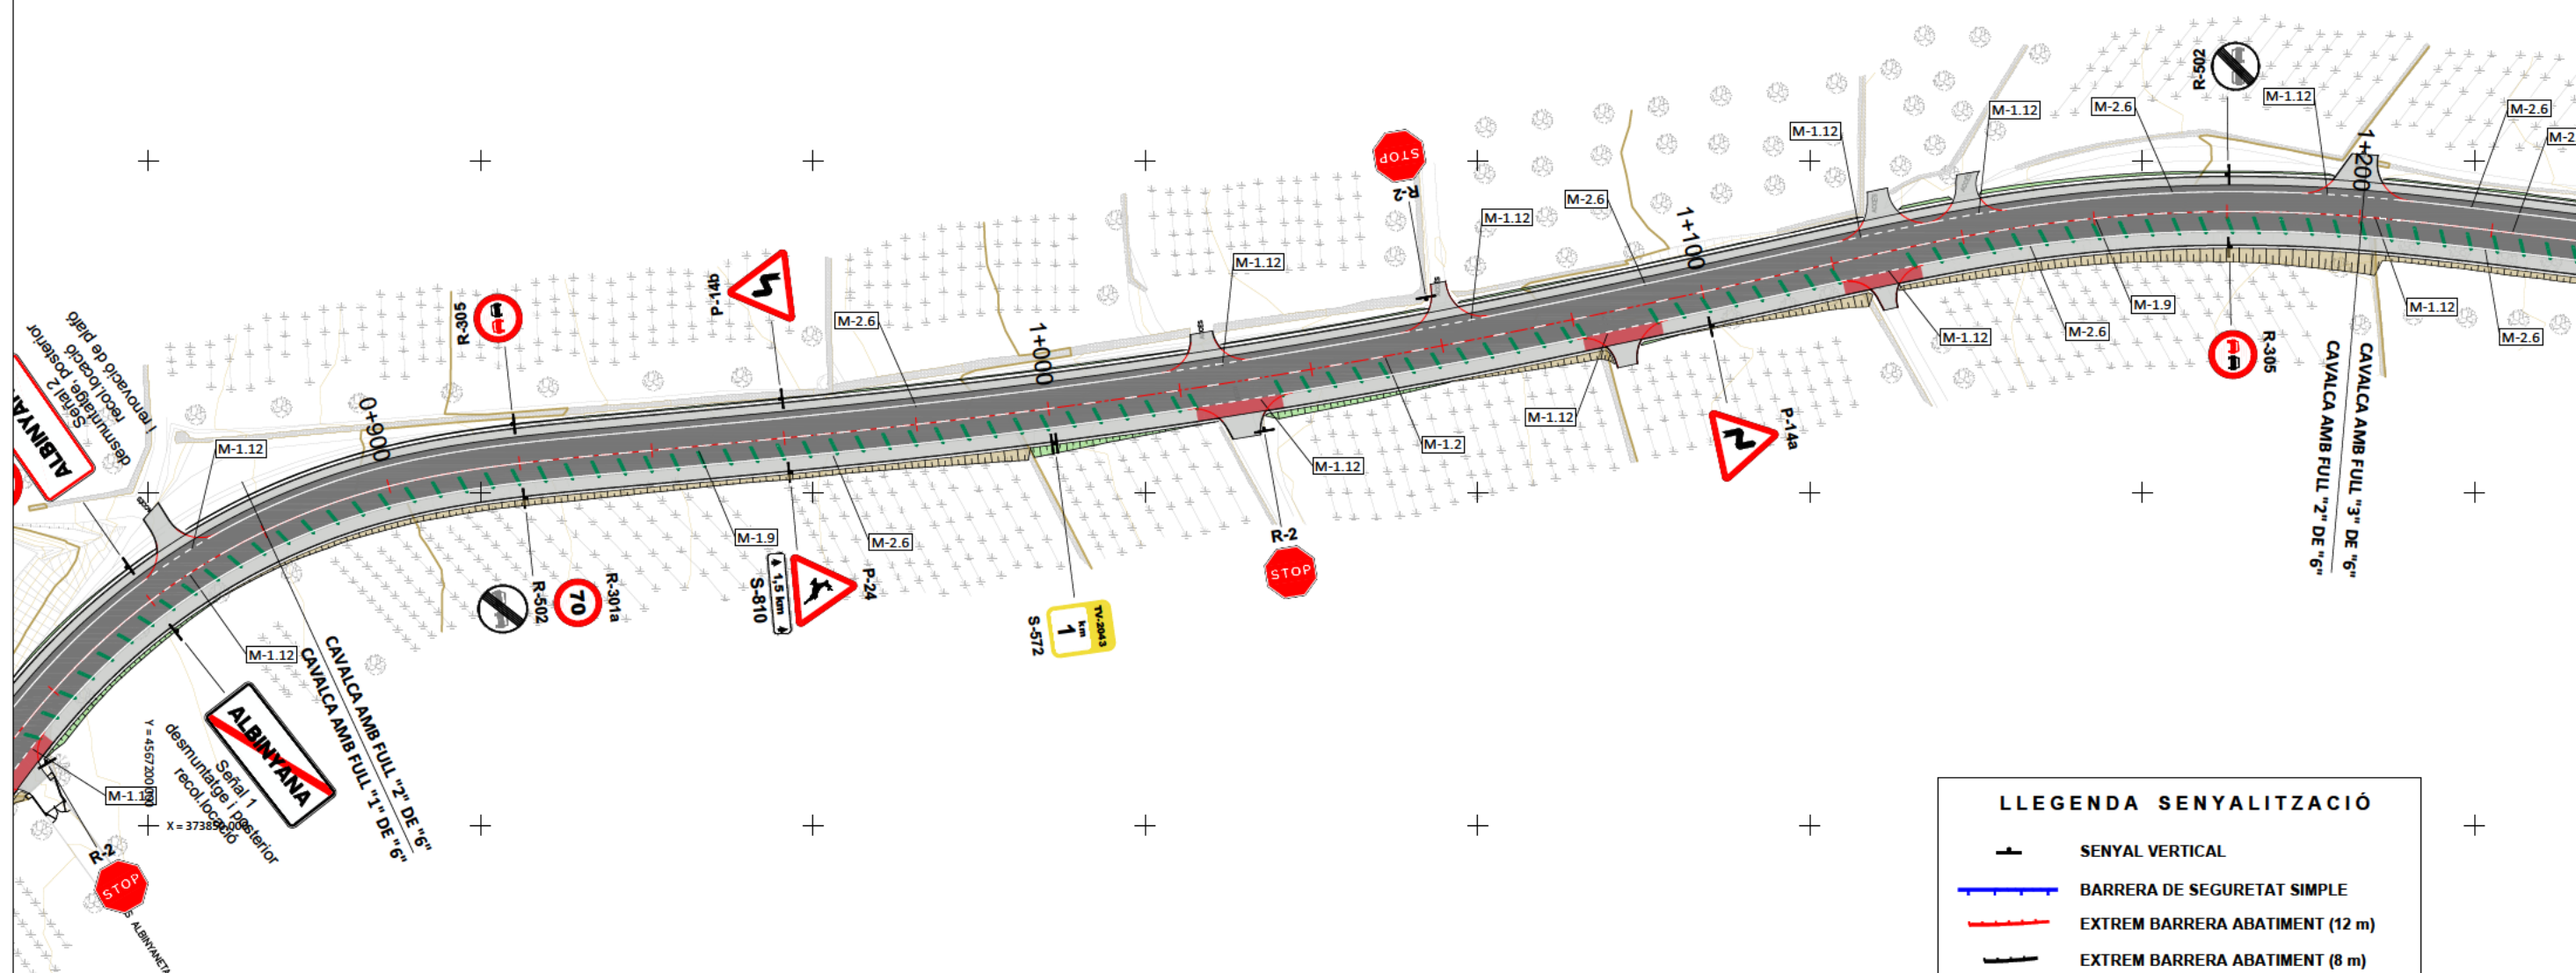

LLEENDA SENYALITZACIÓ

- SENYAL VERTICAL
- BARRERA DE SEGURETAT SIMPLE
- EXTREM BARRERA ABATIMENT (12 m)
- EXTREM BARRERA ABATIMENT (8 m)
- TANCA DE FUSTA TIPUS "TEXAS"
- BOLARDS NEGRES TIPUS DIPUTACIÓ



DIPUTACIÓ DE TARRAGONA
SERVEI D'ASSISTÈNCIA AL TERRITORI

CLAU
P06/2022

TÍTOL DEL PROJECTE
NOU VIAL DE CICLISTES I VIANANTS I CONDICIONAMENT
DE LA CARRETERA TV-2043 D'ALBINYANA A LA C-51
TRAM: 0+700 A C-51

DATA
DESEMBRE-2022

CAP DE L'ÀREA DEL S.A.T.
ENGINYER DE CAMINS, CANALS I PORTS
JAUME VIDAL GONZÁLEZ

CAP DEL SERVEI DE PROJECTES D'OBRES
ENGINYER CIVIL
CARLOS LOZANO SÁNCHEZ


ENGINYER TÈCNIC D'OBRES PÚBLIQUES
JOAN SIMÓ MARTÍN-Z

ESCALES
1:1.000
ESCALES LINEALS

TÍTOL DEL PLANOL
SENYALITZACIÓ, BALISAMENT I DEFENSA
PLANTA SENYALITZACIÓ


PLANOL NÚM.
10

FULL
2 DE 16

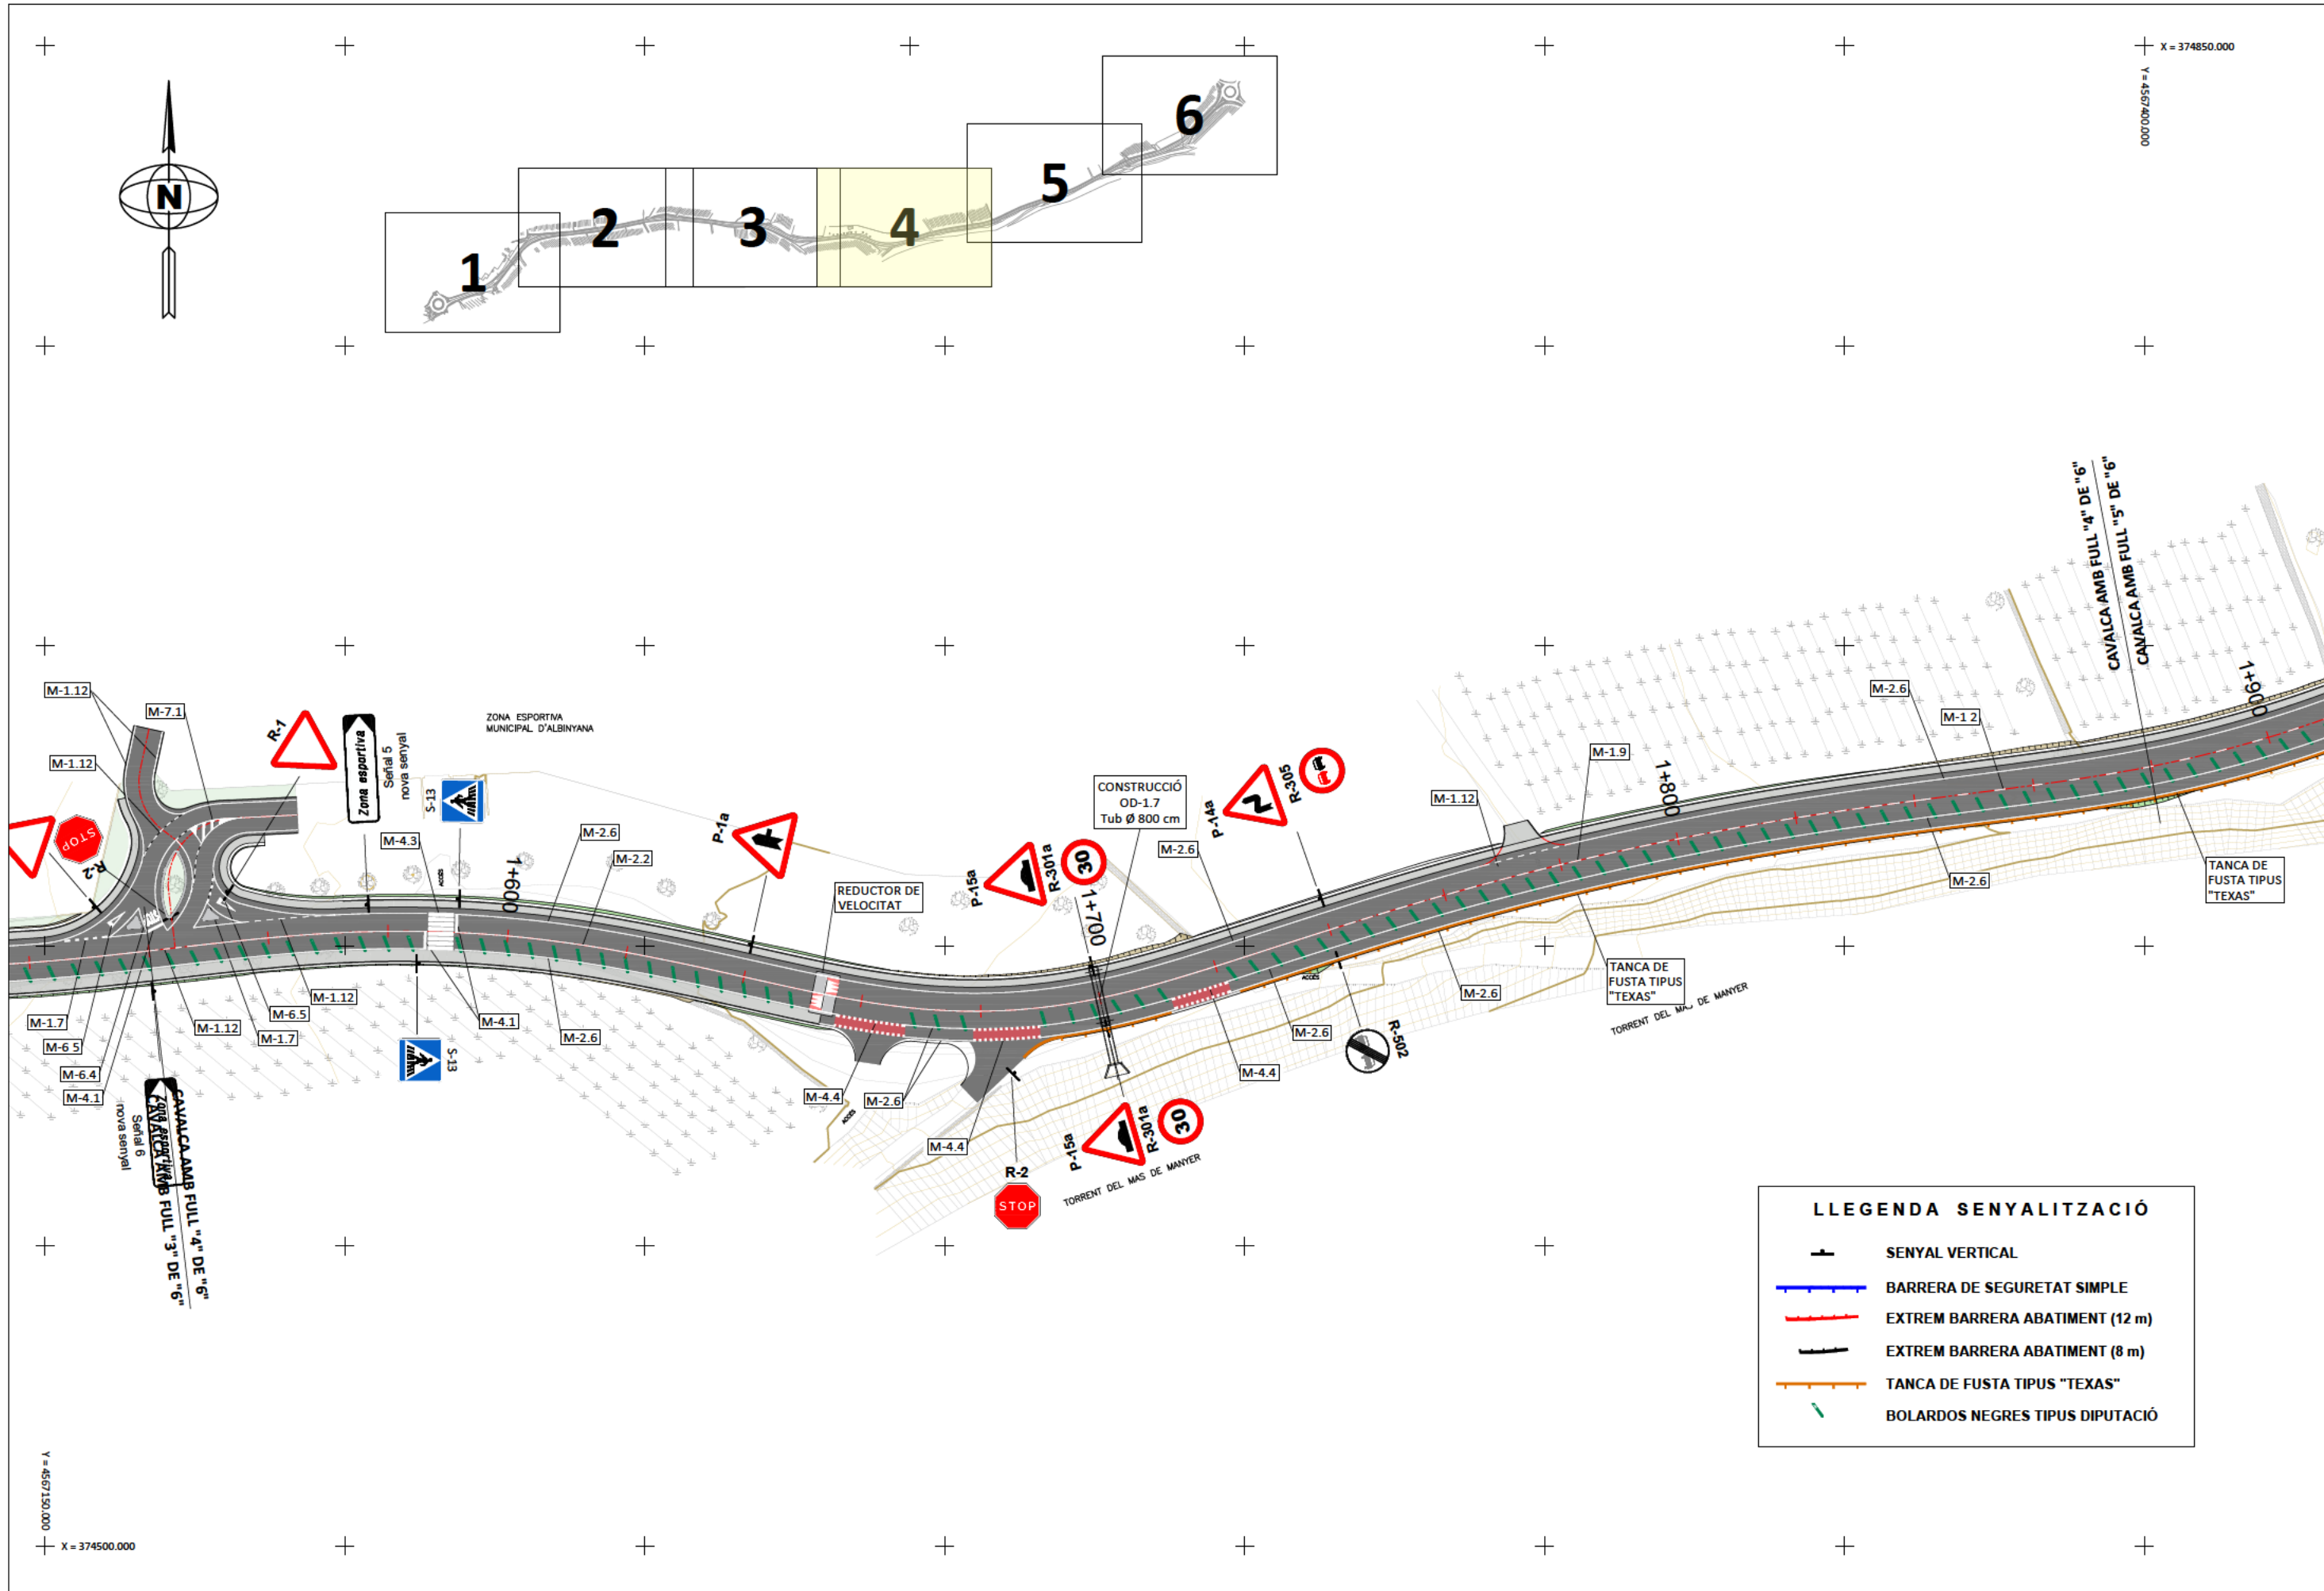


MARQUES LONGITUDINALS DISCONTINUES

SEPARACIÓ DE CARRILS NORMALS

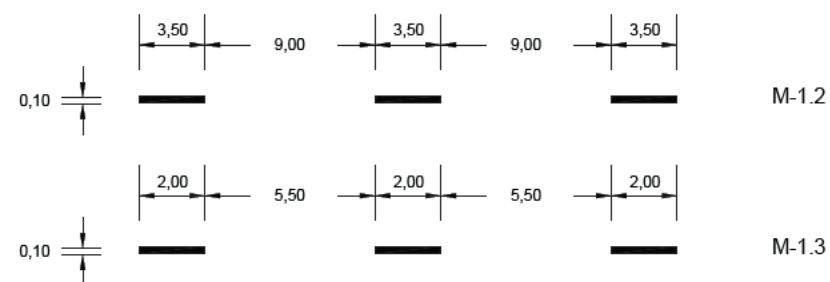


PREAVÍS DE MARCA CONTINUA O DE PERILL

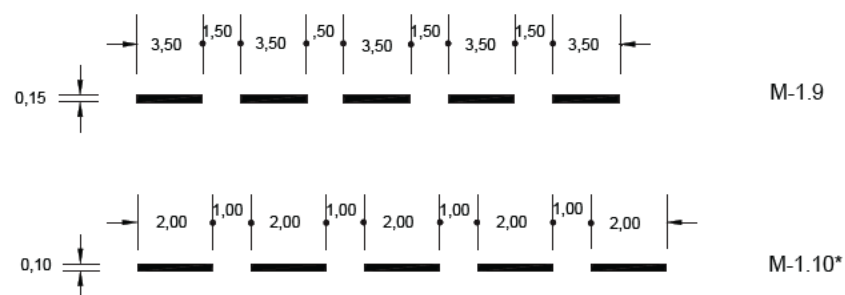


LÍMIT DE CALÇADA EN VIES

AMB V.M. < 100 km/h I VORAL < 1.50 m; M-1.12

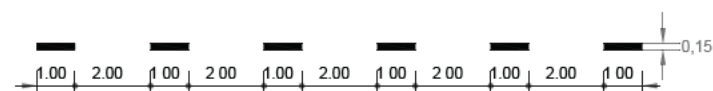


MARQUES LONGITUDINALS CONTINUES

PROHIBICIÓ D'AVANÇAMENT

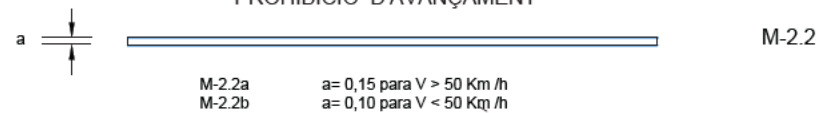


VORA DE CALÇADA

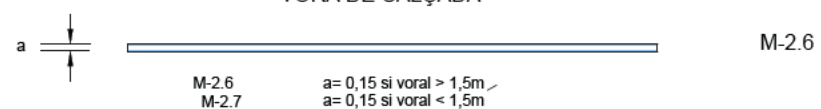


ZONES DE NO CIRCULACIÓ

1. CIRCULACIÓ EN DOBLE SENTIT

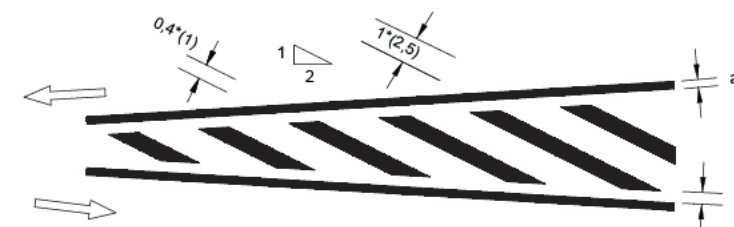

1. CIRCULACIÓ EN SENTIT ÚNIC

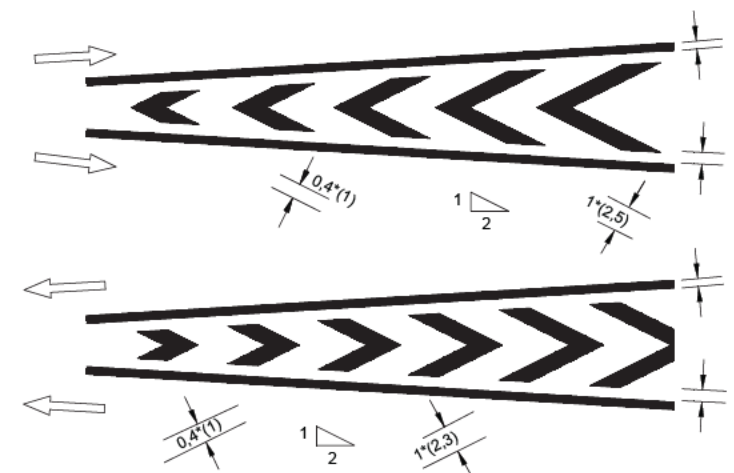


a = 0,15 si V > 50 Km/h

a = 0,10 si V < 50 Km/h

DETALL - A




MARQUES VIALS LONGITUDINALS CONTINUES ADOSSADES A DISCONTINUES

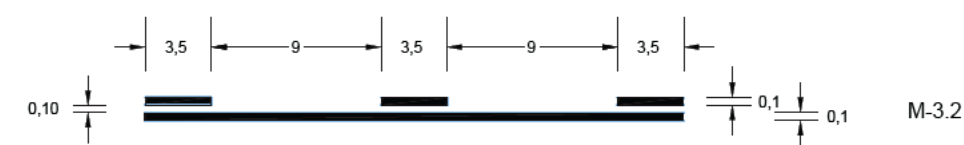


NOTA: EN EL EIX ES PINTARÀ LA LÍNIA CONTINUA

FLETXES

M-5.1 y M5.2

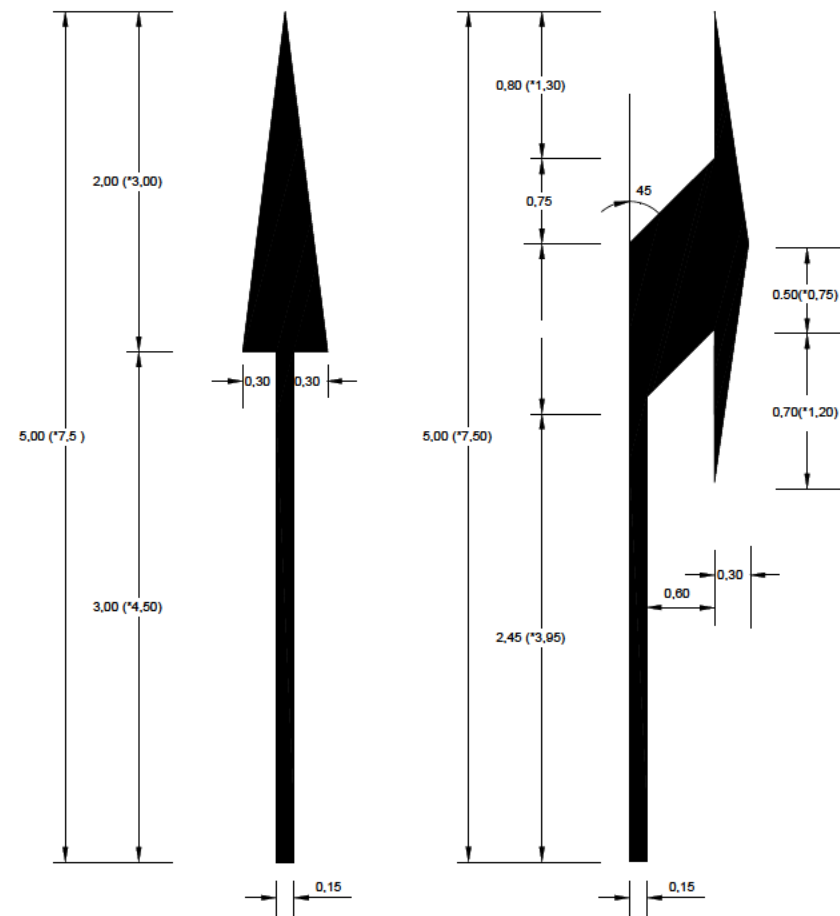


S = 1,20 m² (*1,80 m²)

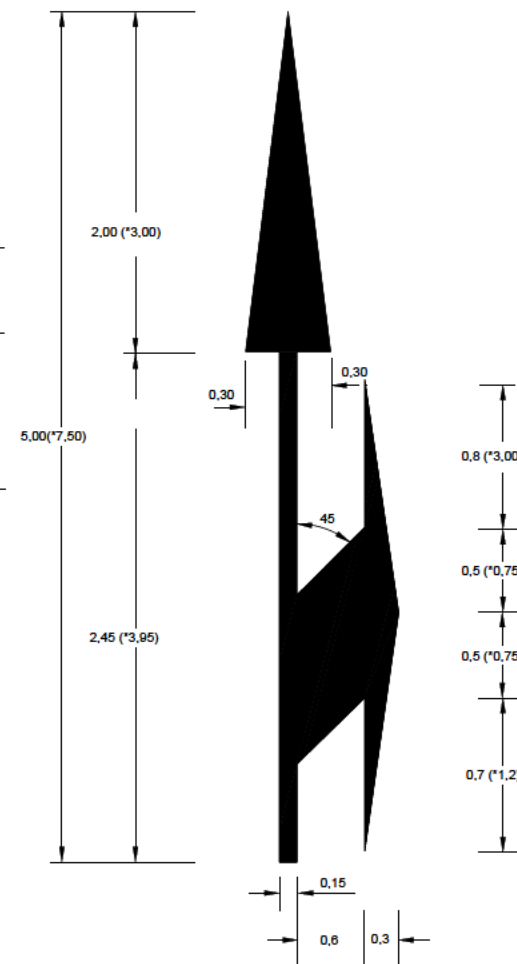

S = 2,22 m² (*3,30 m²)


M-5.5 y M-5.6

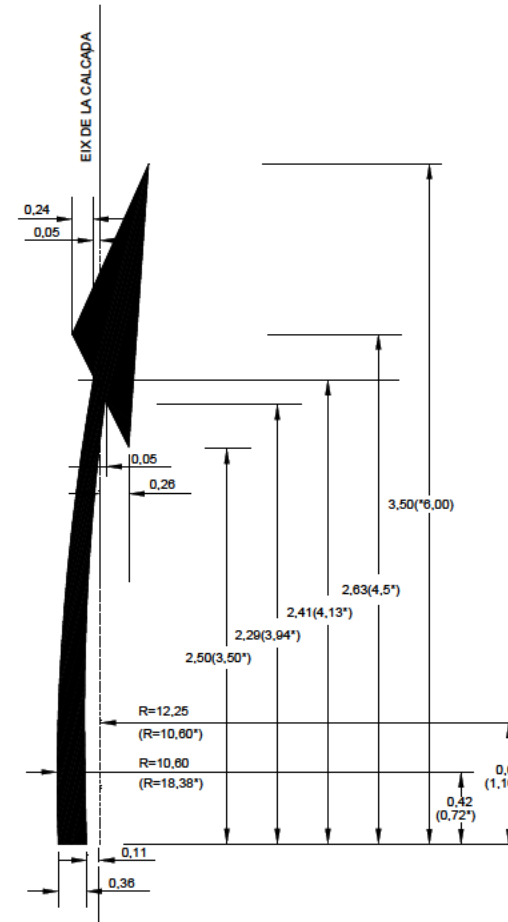

S = 0,534 m² (*1,547 m²)


INSCRIPCIONS DE STOP

M-6.3

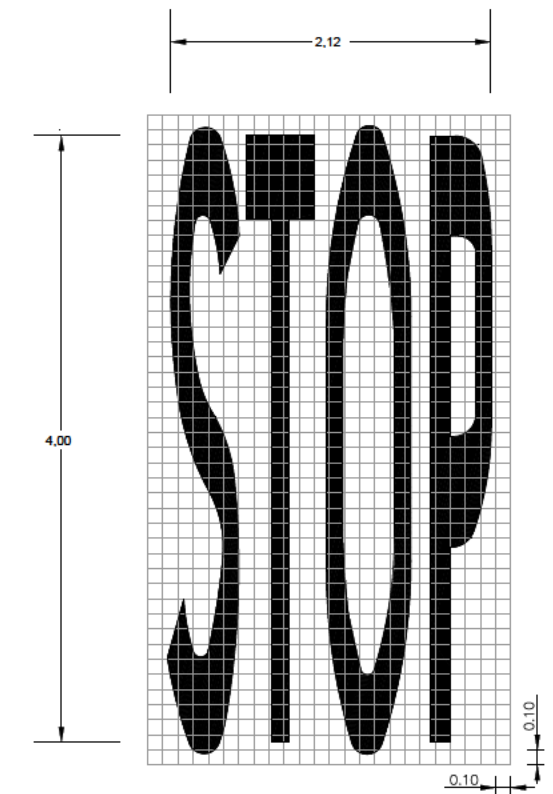


VIA AMB V > 50 Km/h
S= 3,18 m²

PAS DE VIANANTS
M-4.3

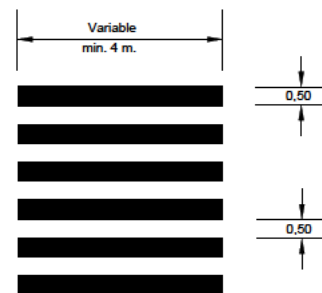


LÍNIA DE DONEU PAS
M-4.2

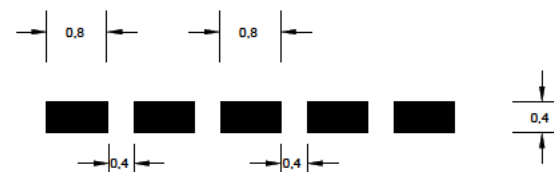

LÍNIA D'ATURADA
M-4.1




DONEU PAS
M-6.5

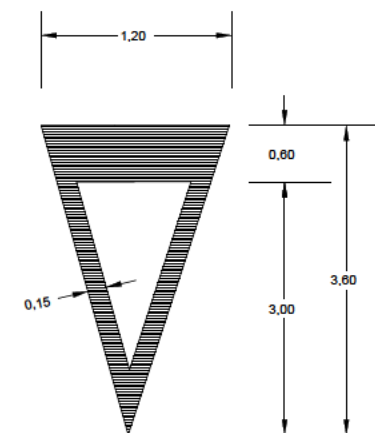

S= 1,434 m²

M-6.4

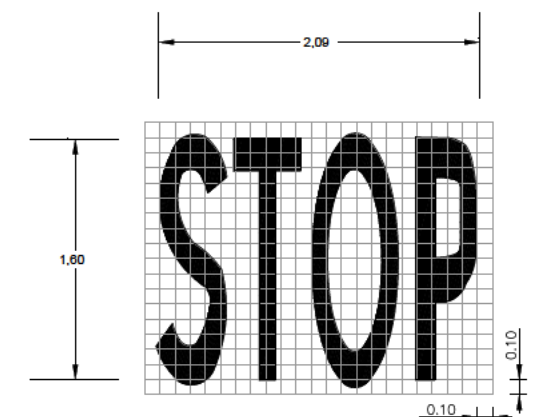

VIA AMB VM < 50 Km/h
S= 1,23 m²

NOTA : LES COTES MARCADES AMB * SON PER A CARRETERES AMB V > 50 Km/h.



DIPUTACIÓ DE TARRAGONA
SERVEI D'ASSISTÈNCIA AL TERRITORI

CLAU
P06/2022

TÍTOL DEL PROJECTE
NOU VIAL DE CICLISTES I VIANANTS I CONDICIONAMENT
DE LA CARRETERA TV-2043 D'ALB NYANA A LA C-51
TRAM: 0+700 A C-51

DATA
DESEMBRE-2022

CAP DE L'ÀREA DEL S.A.T.
ENGINYER DE CAMINS, CANALS I PORTS
JAUME VIDAL GONZÁLEZ

CAP DEL SERVEI DE PROJECTES D'OBRES
ENGINYER CIVIL
CARLOS LOZANO SÁNCHEZ


ENGINYER TÈCNIC D'OBRES PÚBLIQUES
JOAN SIMÓ MARTÍNEZ

ESCALES
S/E
ESCALES LINEALS


TÍTOL DEL PLANOL
SENYALITZACIÓ, BALISAMENT I DEFENSA
SENYALITZACIÓ HORIZONTAL

PLANOL NÚM.
10


FULL
8 DE 16

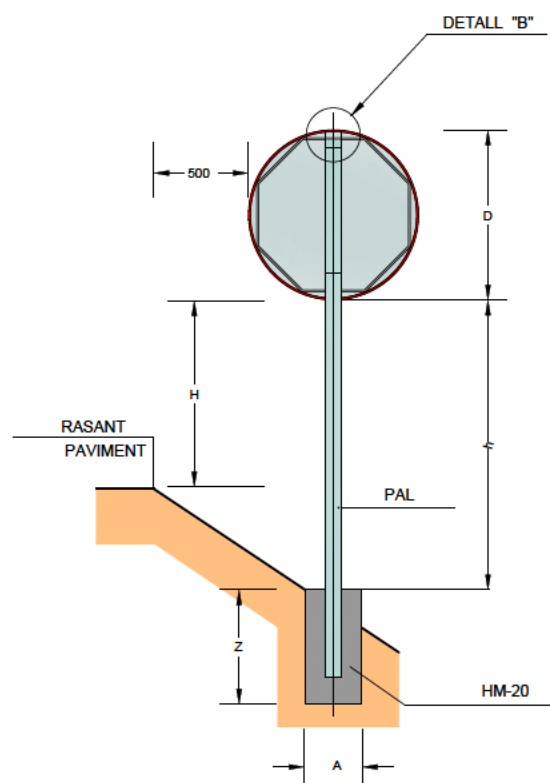


SENYAL CIRCULAR O OCTOGONAL
ESCALA = 1:20

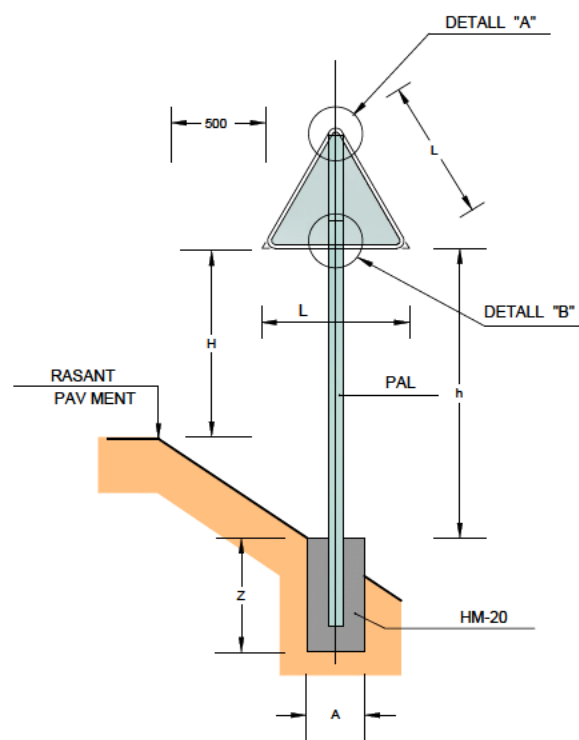


SENYAL TRIANGULAR
ESCALA = 1:20

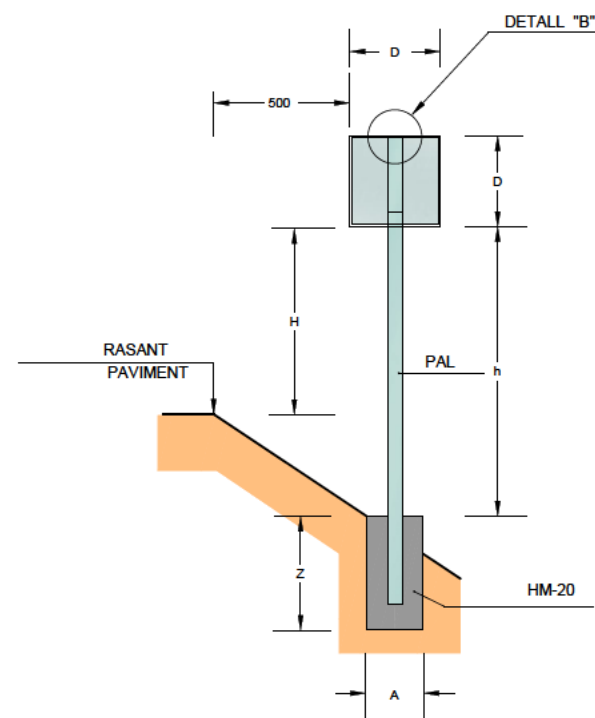

SENYAL QUADRANGULAR
ESCALA = 1:20

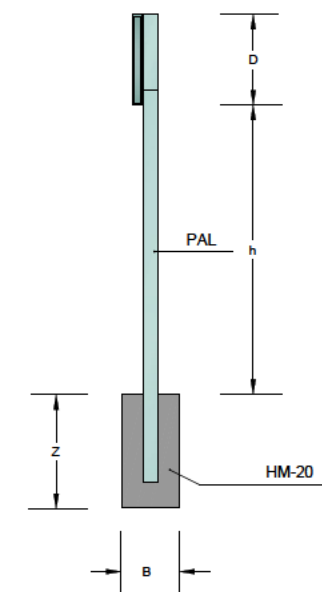


SENYAL EN DESMUNT
ESCALA = 1:20

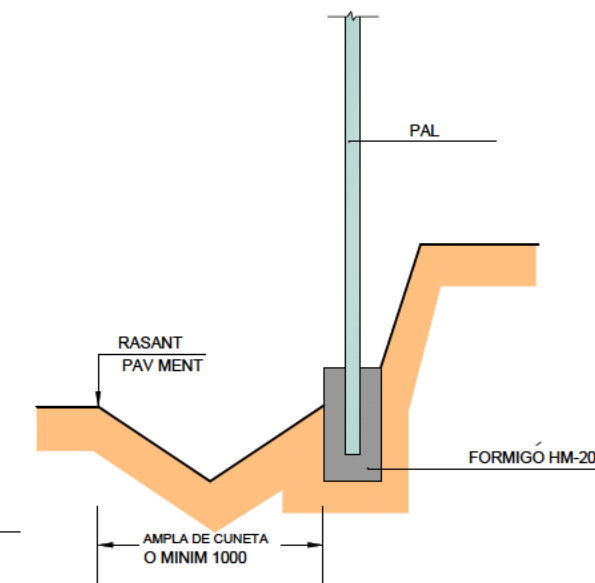

ALÇAT LATERAL
ESCALA = 1:20


		AMPLADA VIA > 6,00	AMPLADA VIA < 6,00	AMB VORERA
L		1350	900	900
D		900	600	600
H		1800	1500	2300
PAL	h < 2100	80x40x2	80x40x2	Ø60
	h ≥ 2100	80x40x2 100x50x3 *	80x40x2 100x50x3 *	Ø60 Ø76**
FONAMENT	A B Z	A B Z	A B Z	A B Z
	650 400 700	500 400 600	500 400 600	

* NOMÉS EN CAS DE 2 SENYALS JUNTS VO AMB DESNIVELLS IMPORTANTS
** GRUIX SUPORT A DEFINIR EN FUNCIÓ DEL VENT

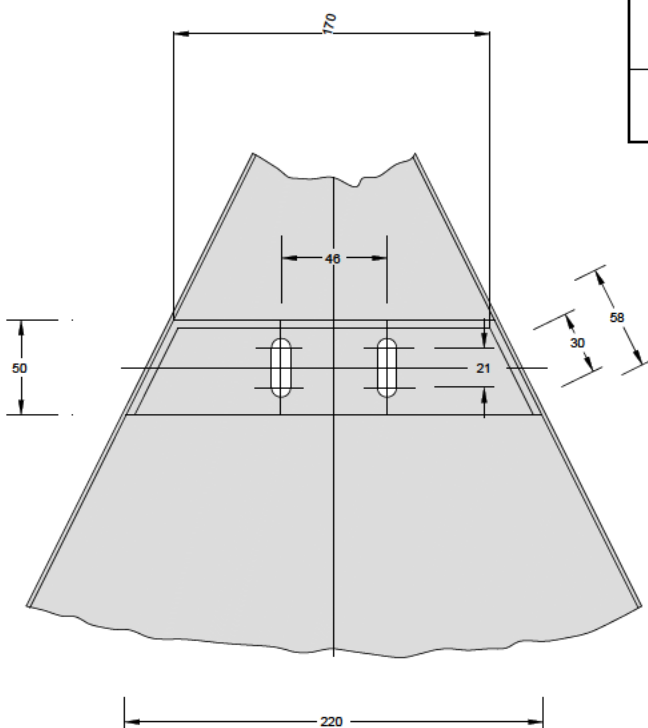


DETALL "A"
ESCALA = 1:2


DETALL "B"

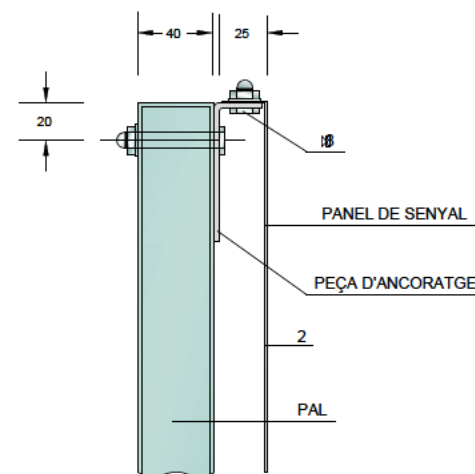


PEÇA D'ANCORATGE-PERFIL
ESCALA = 1:2

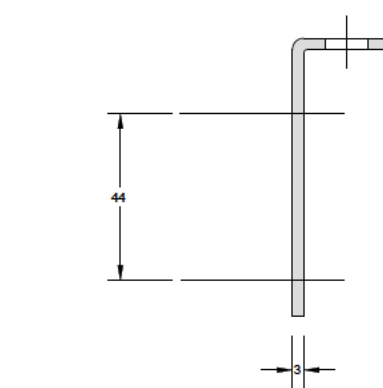


PEÇA D'ANCORATGE-PLANTA
ESCALA = 1:1

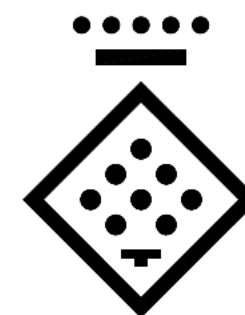

DIPUTACIÓ DE TARRAGONA
ESCALA = 1:1

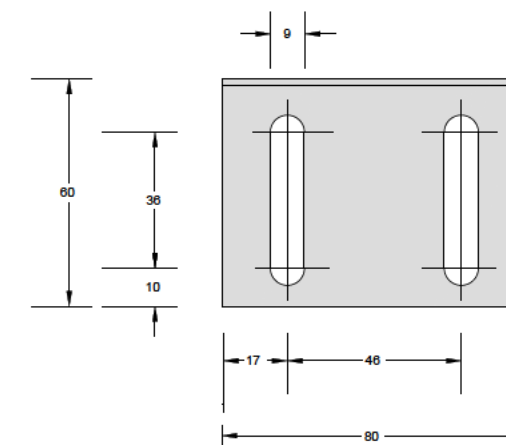

PEÇA D'ANCORATGE-ALÇAT
ESCALA = 1:1



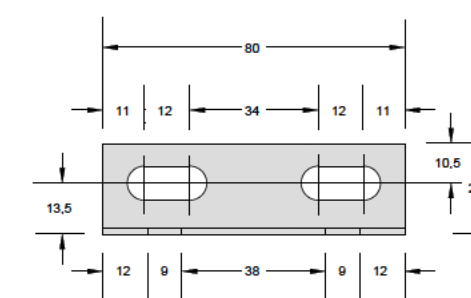


ESCALA = 1:1


DIST NTIU DE COLOR NEGRE QUE PORTARAN LES PLAQUES AL REVERS AMB LA DATA DE FABRICACIÓ I REFERÈNCIA DEL FABRICANT.

NOTES:
1-CADASCUNA DE LES D MENSIONS SÓN DONADES EN MILÍMETRES.
2-CADASCÚ DELS MATERIALS SON D'ÀCER GALVANITZAT, A NO SER QUE HI HAGI ALGUNA INDICACIÓ EN CONTRA.
3-L'ORLA DELS SENYALS SERAN EMBOTIDES.


FITA KILOMÈTRICA S-572
Dimensions 600x400 mm
Tipografia RIGE

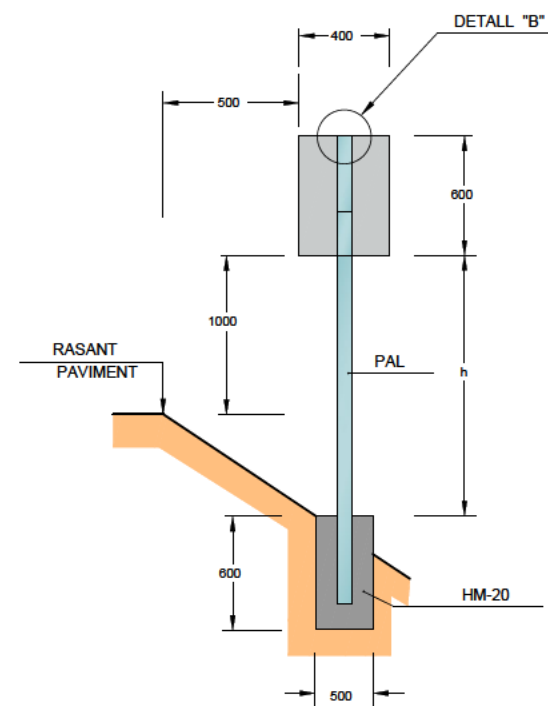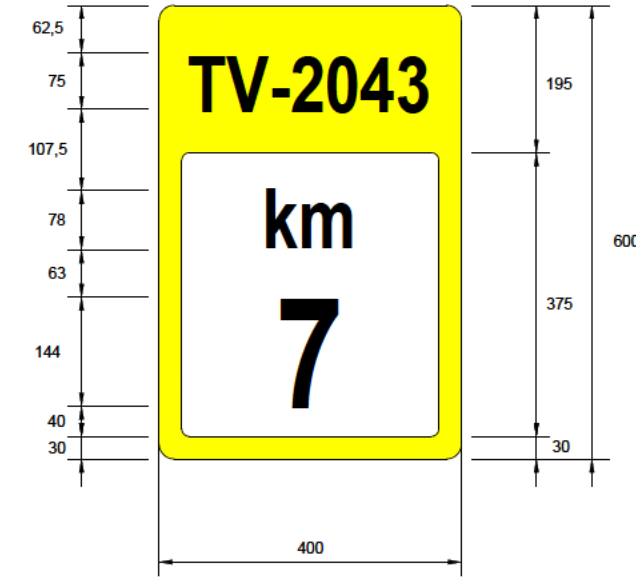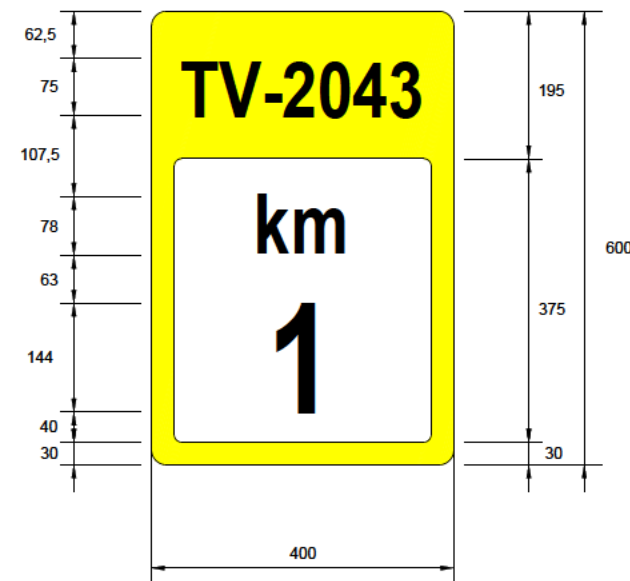


SENYAL FITA QUILOMÈTRICA

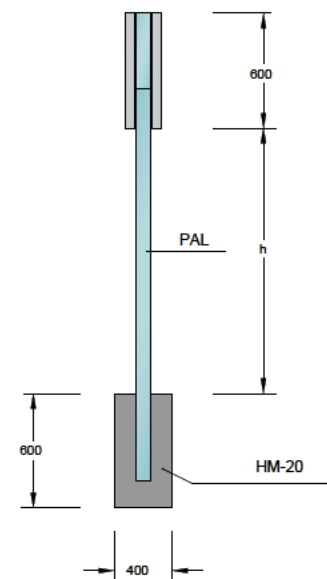

ALÇAT LATERAL
ESCALA = 1:20

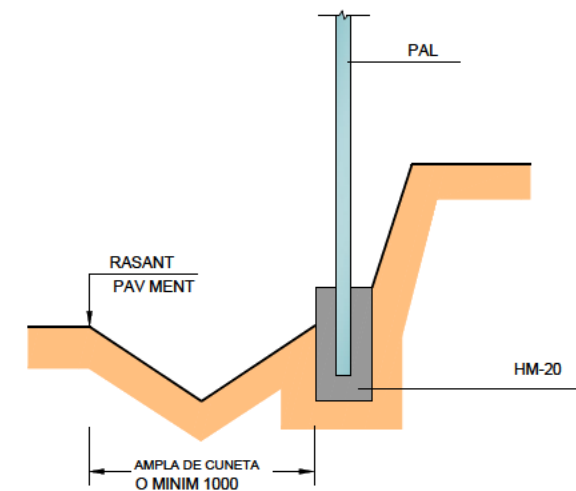



SENYAL EN DESMUNT

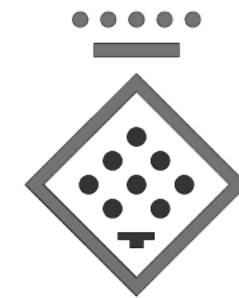


DIPUTACIÓ DE TARRAGONA
ESCALA = 1:1

DISTINTIU DE COLOR NEGRE QUE PORTARAN
LES PLAQUES AL REVERS AMB LA DATA DE
FABRICACIO I REFERENCIA DEL FABRICANT.



CARTELLS EN TERRAPLÈ

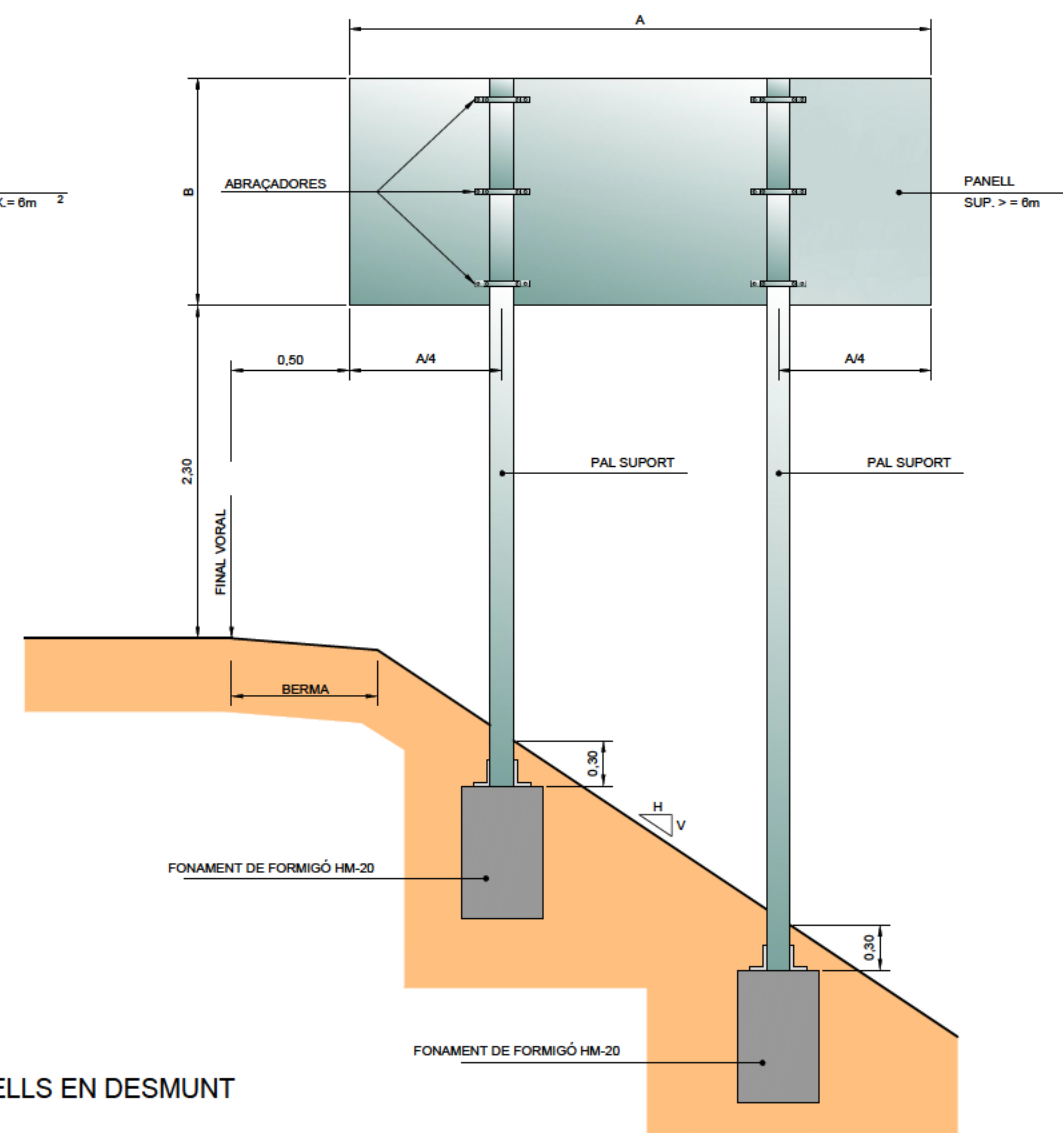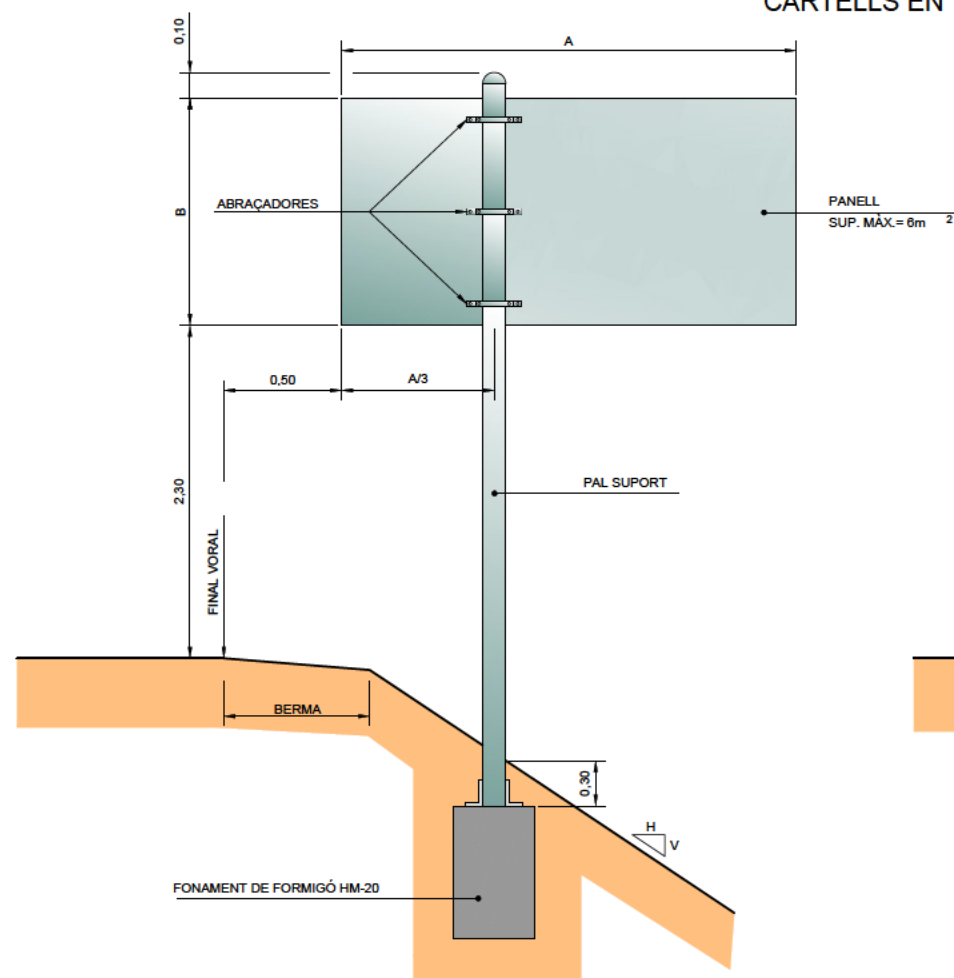

CARTELL EN VORERA

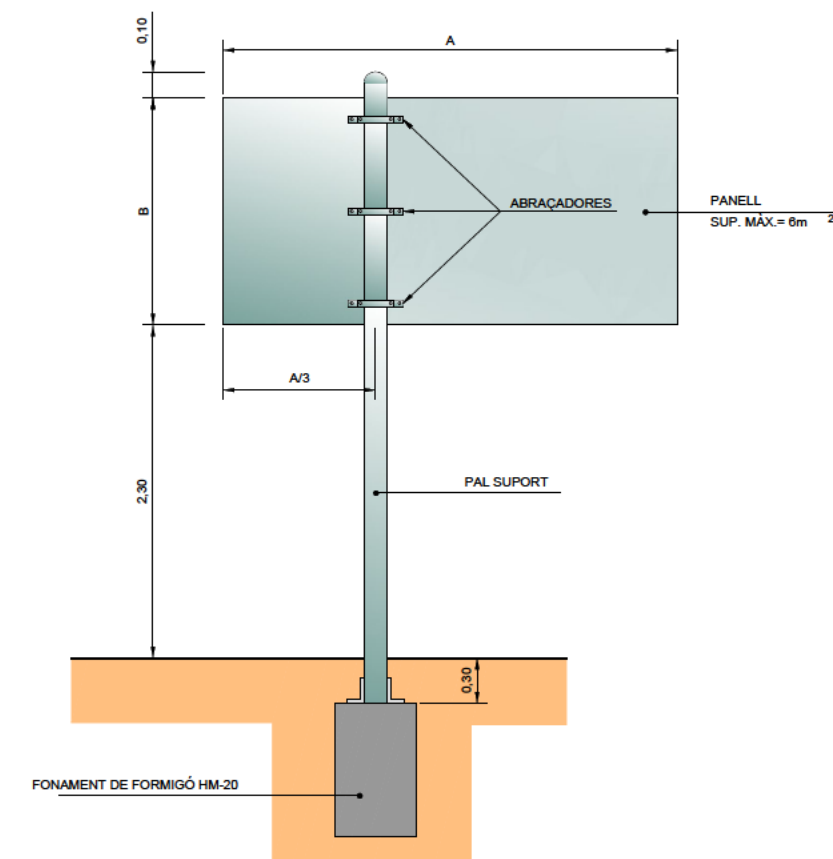

CARTELLS EN DESMUNT

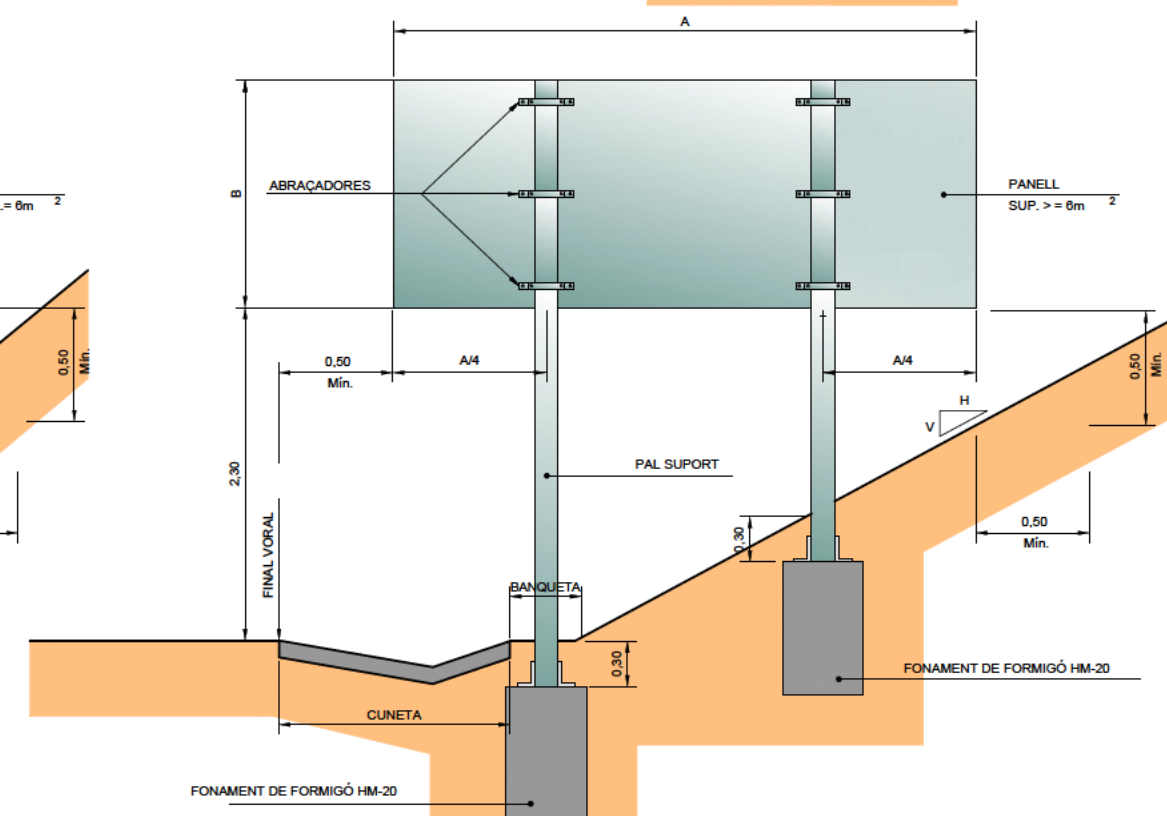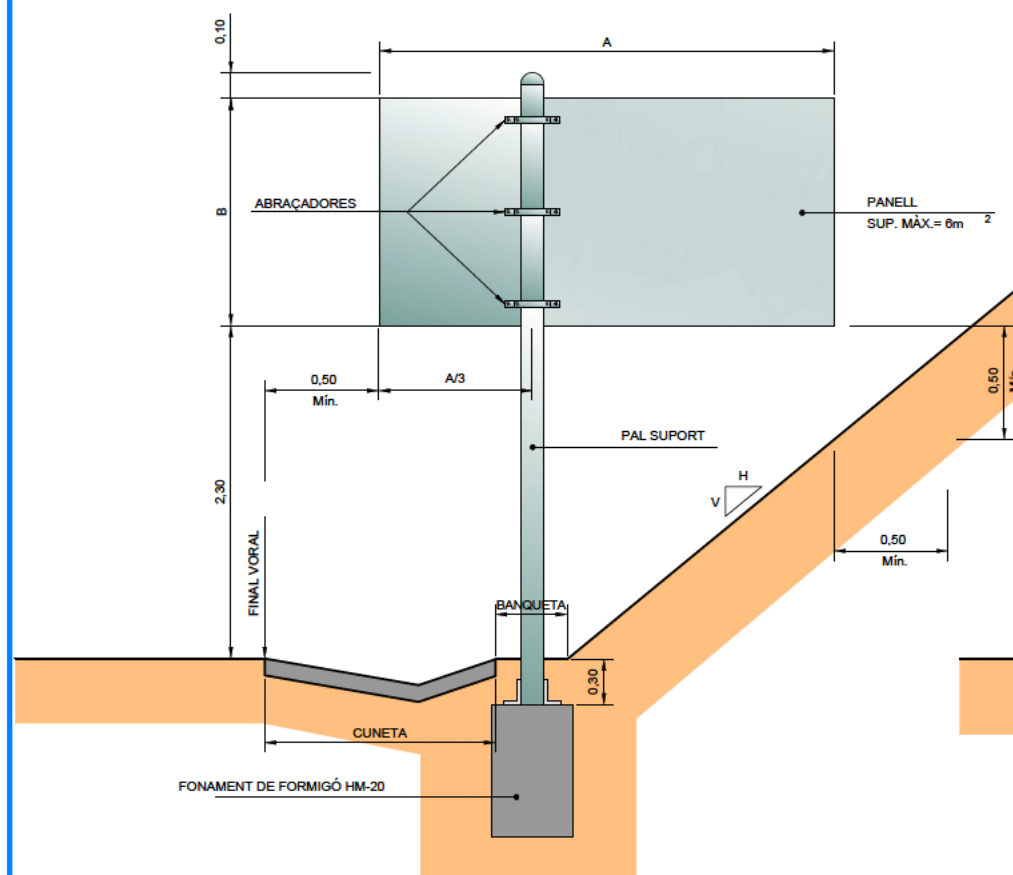

QUADRE				
SUPORT TIPUS	FONAMENT			
Suport	Llarg a (m)	Ample b (m)	Alçada c (m)	Pem Ø
MA	0,60	0,60	0,50	—
MB	0,90	0,60	0,60	—
MC	1,10	0,70	0,70	16
MD	1,30	0,90	0,80	16
ME	1,50	0,90	0,90	20
MF	1,70	1,10	1,00	20
MG	1,90	1,10	1,10	24
MH	2,10	1,30	1,20	30

CARTELLS AMB DOS PALS: CADA SUPORT ES FONAMENTARÀ COM UN CARTELL D'UN SOL PAL DE LA MATEIXA ALÇADA I UNA TERCERA PART DE LLARGADA.

FONAMENTS PER PRESSIÓ DEL VENT DE 1500 N/m²



DIPUTACIÓ DE TARRAGONA
SERVEI D'ASSISTÈNCIA AL TERRITORI

CLAU
P06/2022

TÍTOL DEL PROJECTE
NOU VIAL DE CICLISTES I VIANANTS I CONDICIONAMENT
DE LA CARRETERA TV-2043 D'ALB NYANA A LA C-51
TRAM: 0+700 A C-51

DATA
DESEMBRE-2022

CAP DE L'ÀREA DEL S.A.T.
ENGINYER DE CAMINS, CANALS I PORTS
JAUME VIDAL GONZÁLEZ

CAP DEL SERVEI DE PROJECTES D'OBRES
ENGINYER CIVIL
CARLOS LOZANO SÁNCHEZ

ENGINYER TÈCNIC D'OBRES PÚBLIQUES
JOAN SIMÓ MARTÍNEZ




ESCALES
S/E
ESCALES UNE A1

TÍTOL DEL PLANOL
SENYALITZACIÓ, BALISAMENT I DEFENSA
SENYALITZACIÓ VERTICAL

PLANOL NÚM.
10


FULL
11 DE 16

COMPONENTS DEL SISTEMA ESQUEMA DE MUNTATGE

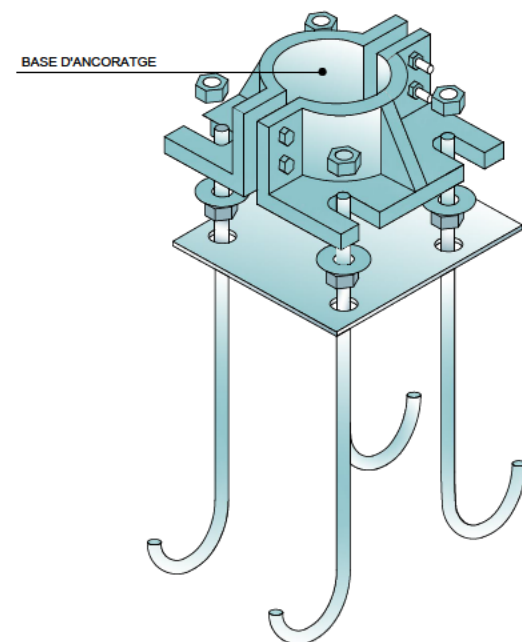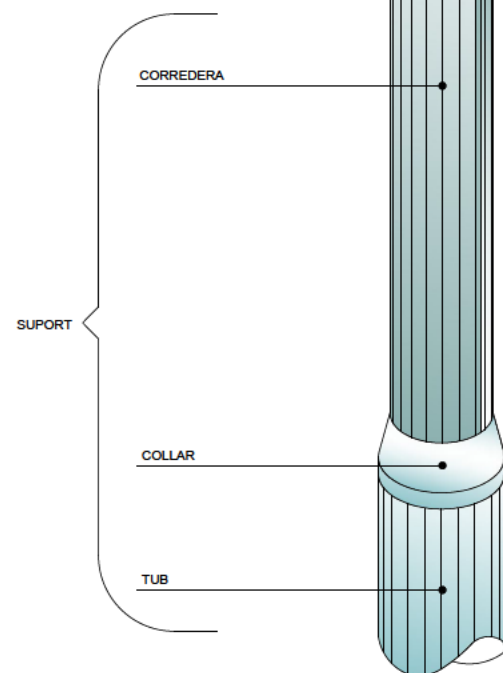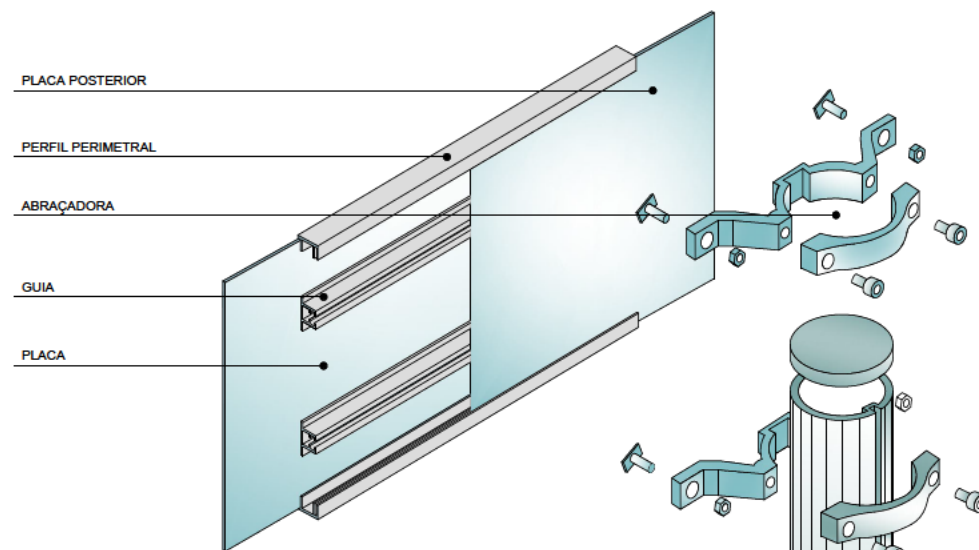


PLAQUES OBERTES

TIPUS "A"

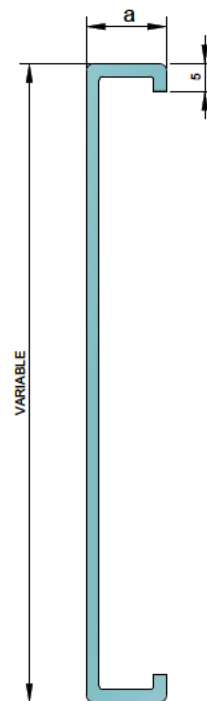


$$20 < a < 30$$

TIPUS "B"

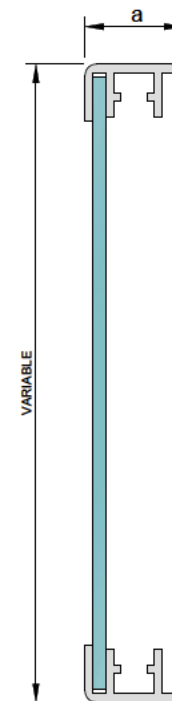


PERFIL PERIMETRAL TIPUS

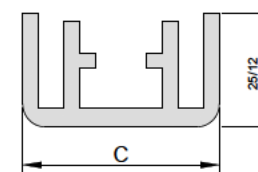


$$20 < C < 50$$

PLAQUES TANCADDES


TIPUS "C"

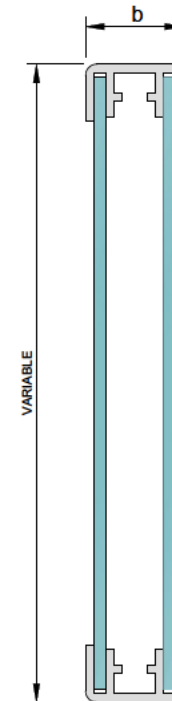

TIPUS "D"

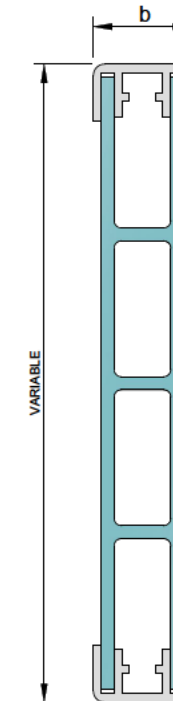


GUIA TIPUS

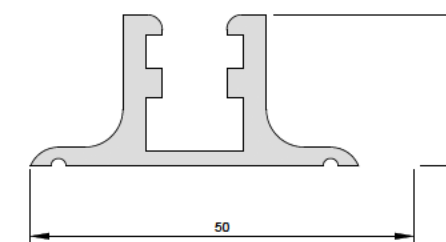


LAMEL·LES

TIPUS "E"

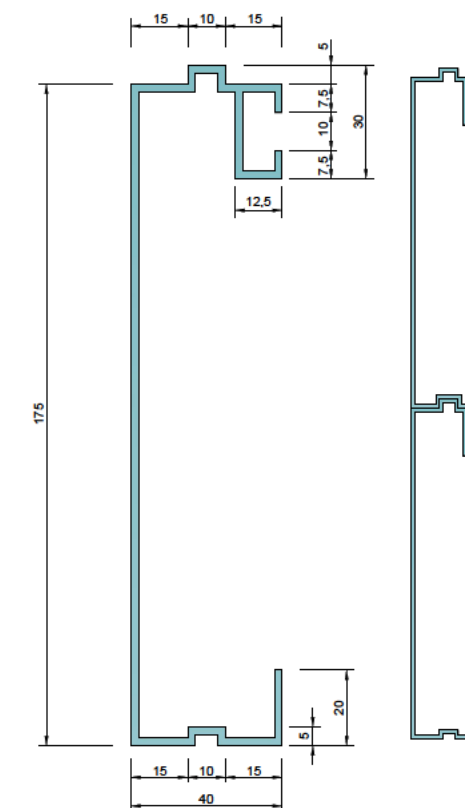


PAL TIPUS

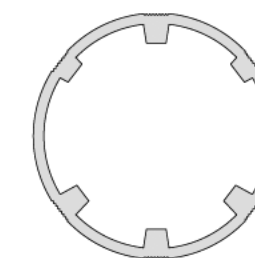


D'ABRAÇADORES

TIPUS "A"

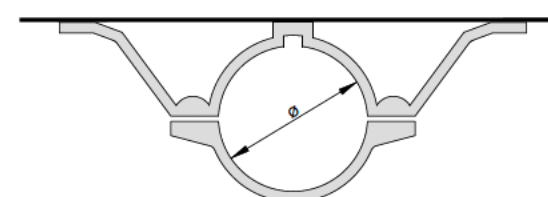

TIPUS "C"

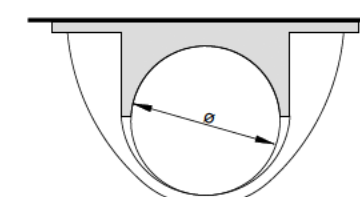

CATEGORIA RESISTENT	Ø
MB	76
MC	90
MD-ME	114
ME-MF-MG	140
MH	168

COTES EN mm



DIPUTACIÓ DE TARRAGONA
SERVEI D'ASSISTÈNCIA AL TERRITORI

CLAU

P06/2022

TÍTOL DEL PROJECTE

NOU VIAL DE CICLISTES I VIANANTS I CONDICIONAMENT
DE LA CARRETERA TV-2043 D'ALB NYANA A LA C-51
TRAM: 0+700 A C-51

DATA

DESEMBRE-2022

CAP DE L'ÀREA DEL S.A.T.
ENGINYER DE CAMINS, CANALS I PORTS

JAUME VIDAL GONZÁLEZ

CAP DEL SERVEI DE PROJECTES I OBRES
ENGINYER CIVIL

CARLOS LOZANO SÁNCHEZ

ENGINYER TÈCNIC D'OBRES PÚBLIQUES

JOAN SIMÓ MARTÍNEZ

ESCALES

S/E

ESCALES LINEAL

TÍTOL DEL PLANOL


SENYALITZACIÓ, BALISAMENT I DEFENSA
SENYALITZACIÓ VERTICAL

PLANOL NÚM.


10

FULL


12 DE 16

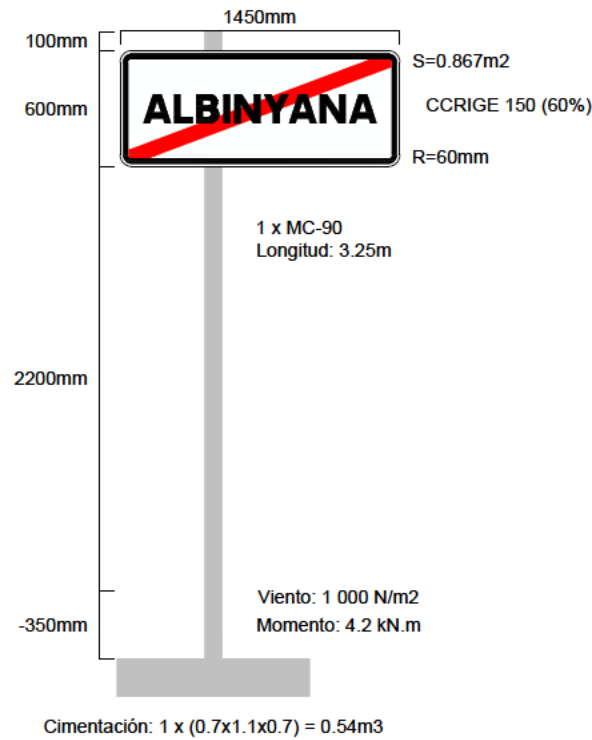


Señal 1 (interurbana)
desmuntatge i posterior recol.locació

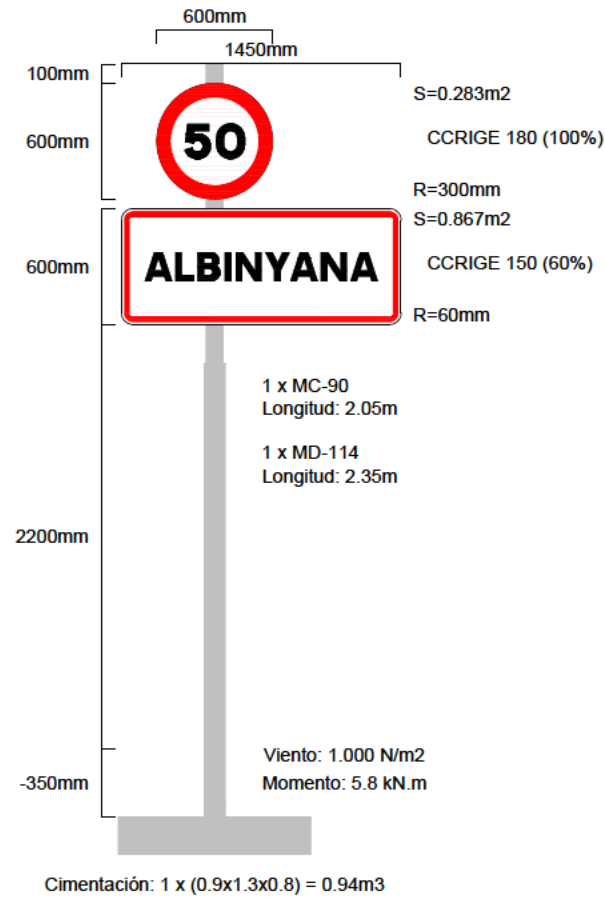


Señal 2 (interurbana)
desmuntatge, posterior recol.locació i
renovació de plafó

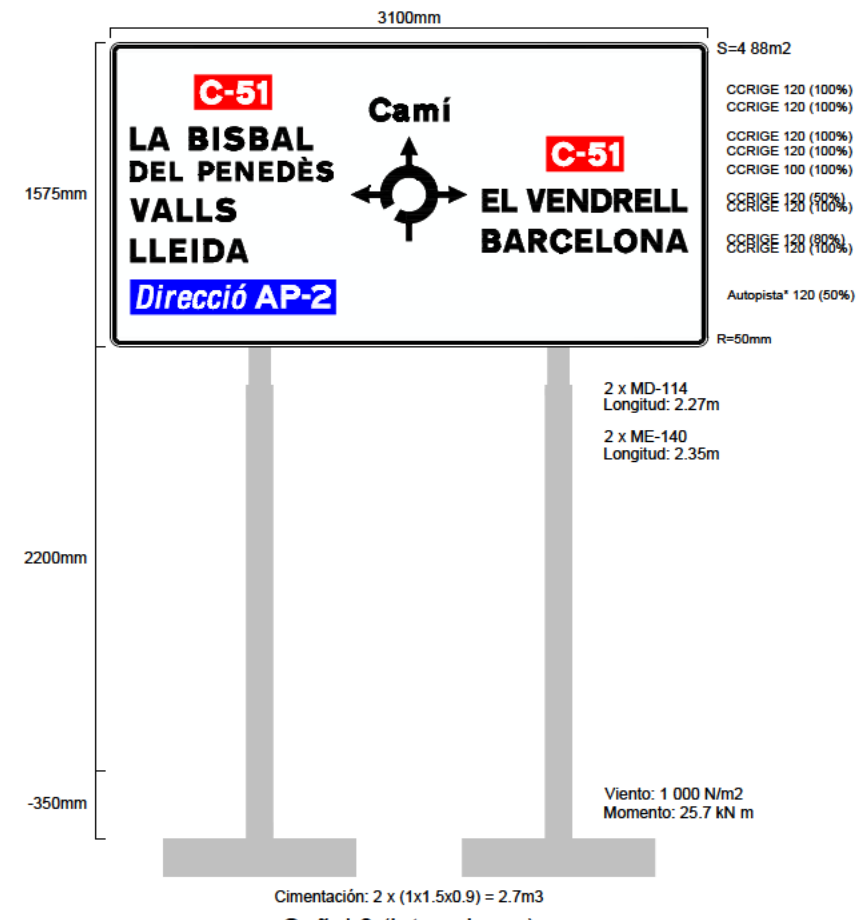


Señal 3 (interurbana)
desmuntatge i posterior recol.locació

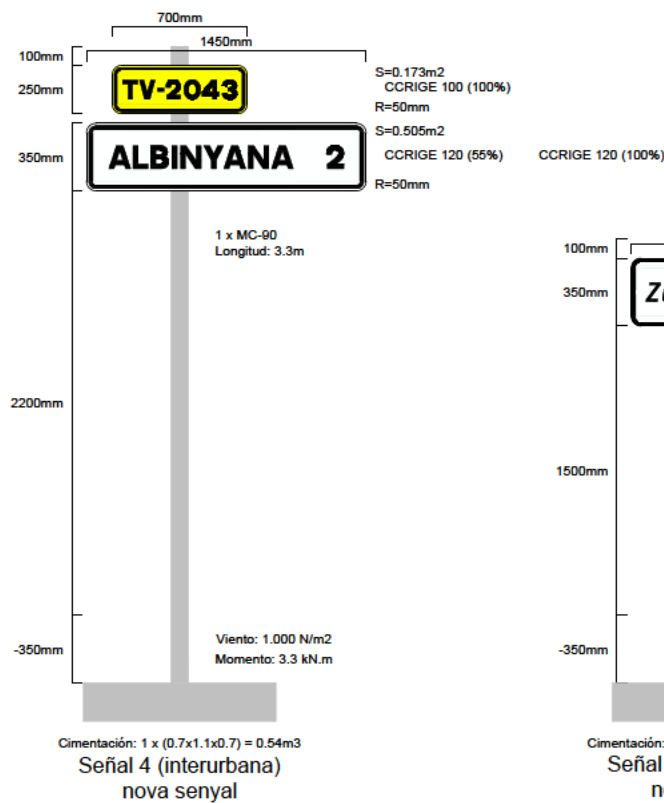


Señal 4 (interurbana)
nova senyal

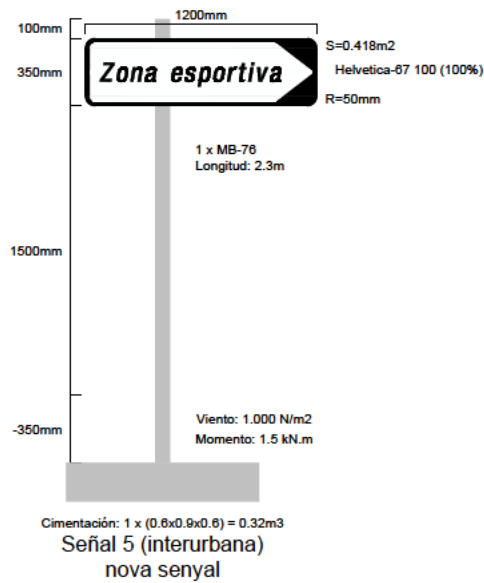


Señal 5 (interurbana)
nova senyal

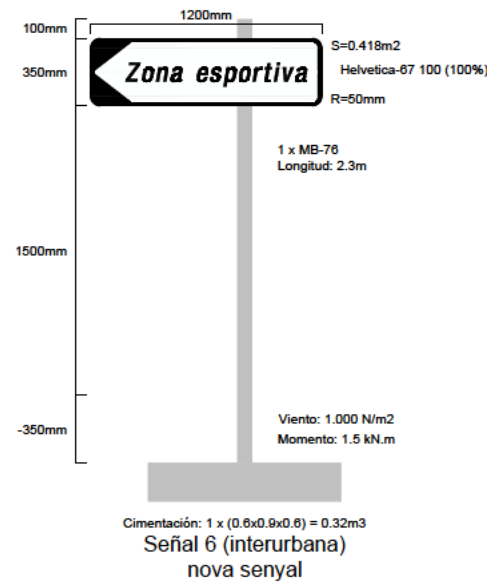

Señal 6 (interurbana)
nova senyal



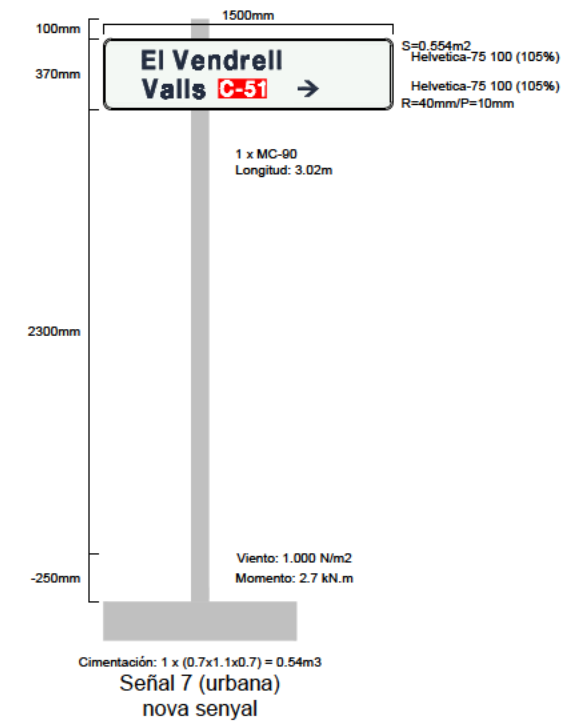


Señal 7 (urbana)
nova senyal

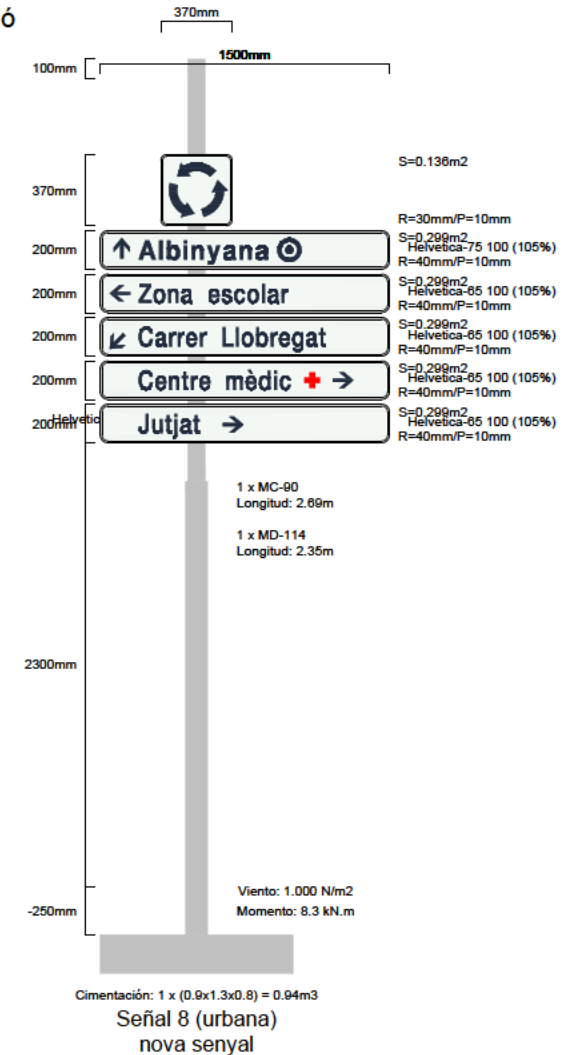


Señal 8 (urbana)
nova senyal



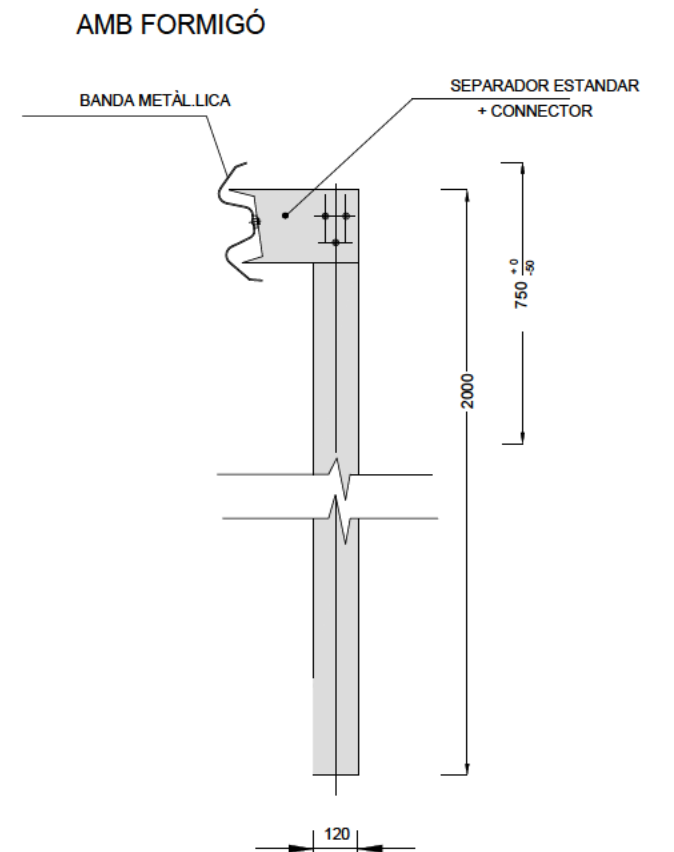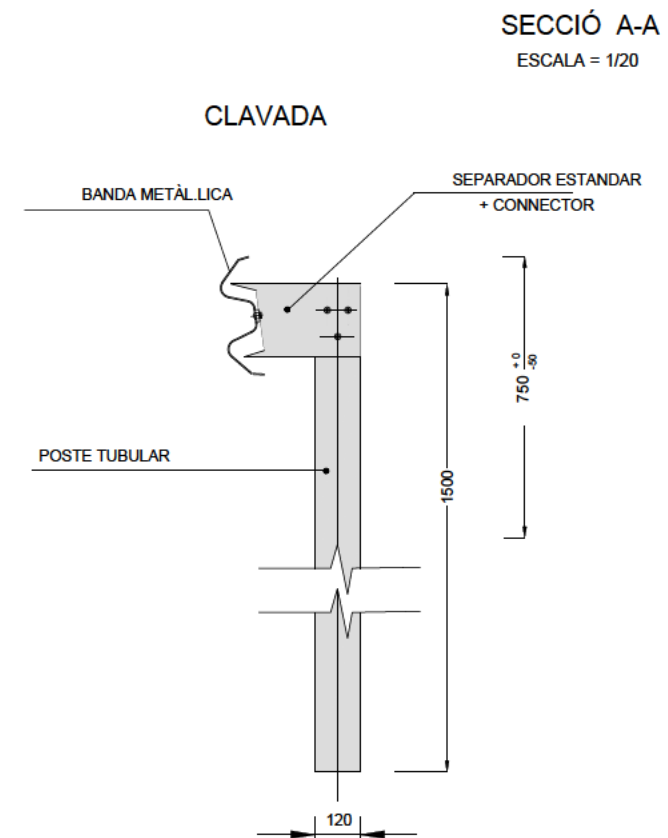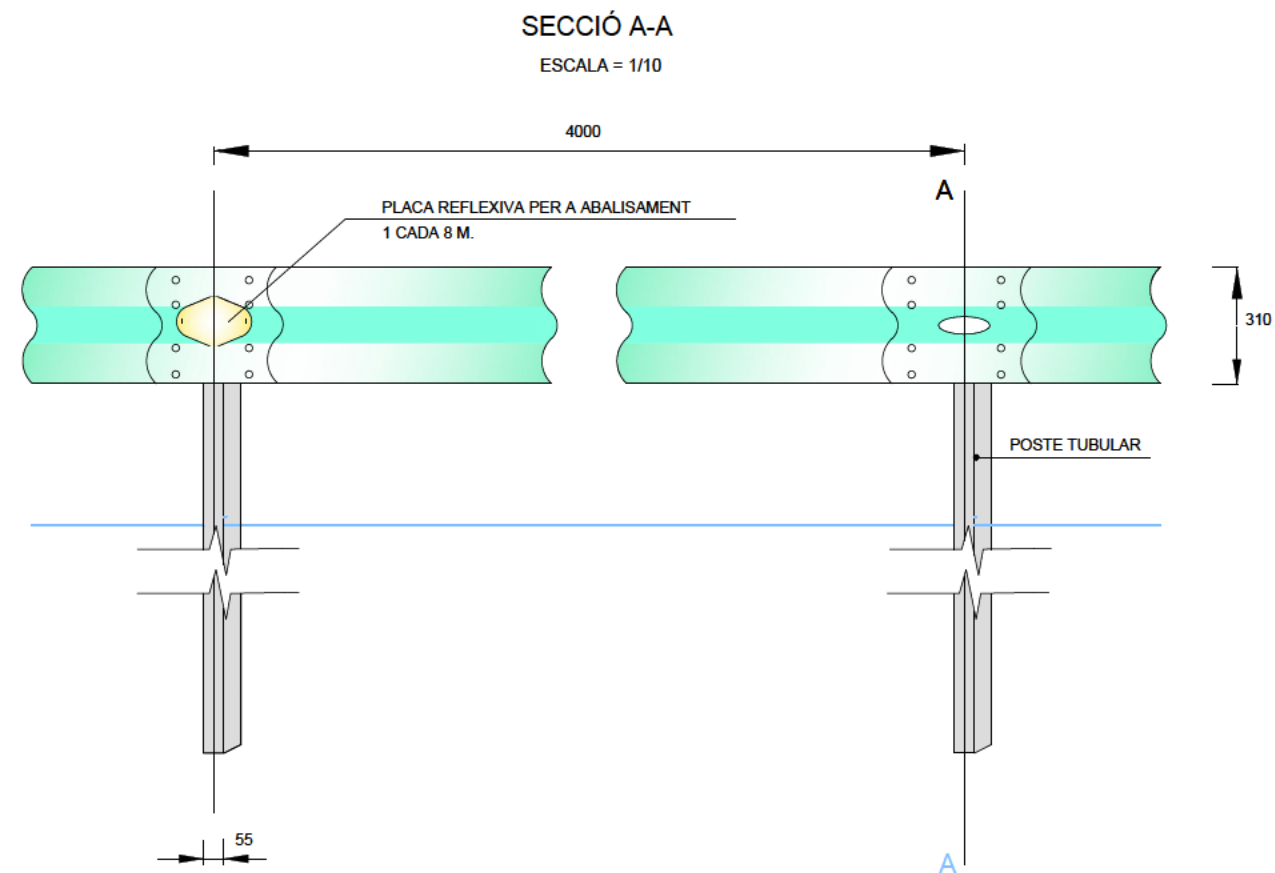

SECCIÓ A-A
ESCALA = 1/20

AMB FORMIGÓ

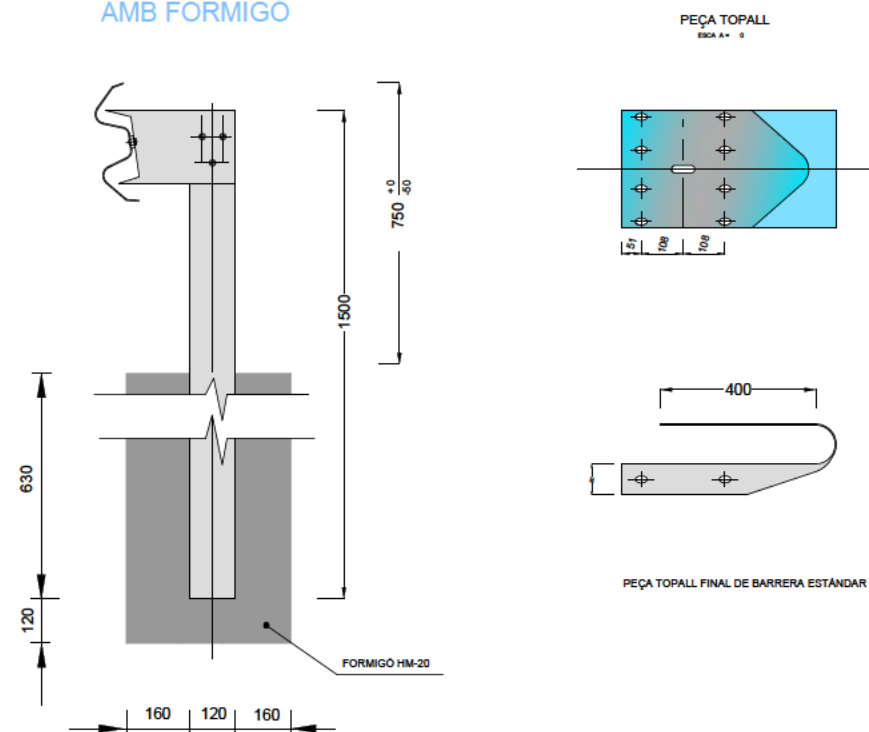


NOTA: SEGONS ORDRE CIRCULAR 35/2014 (CRITERIS D' APLICACIÓ DE SISTEMES DE CONTENCIÓ DE VEHICLES)


ABATIMENTS

DE 12 M.
ESCALA = 1/100


ALÇAT FRONTAL

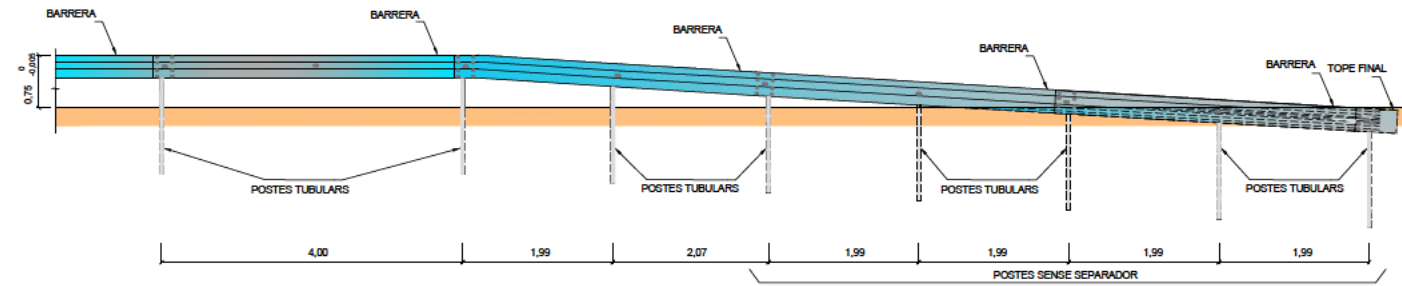

PLANTA

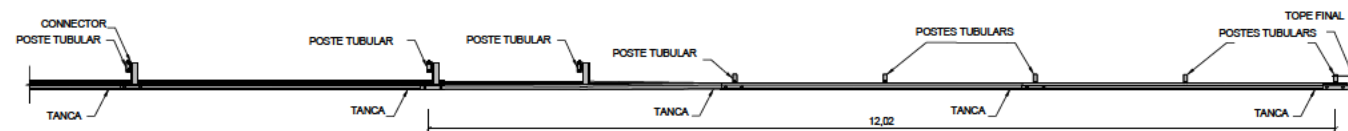


PEÇA TOPALL ESCALA = 1/10


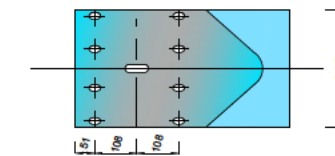


DE 8 M.
ESCALA = 1/100

ALÇAT FRONTAL

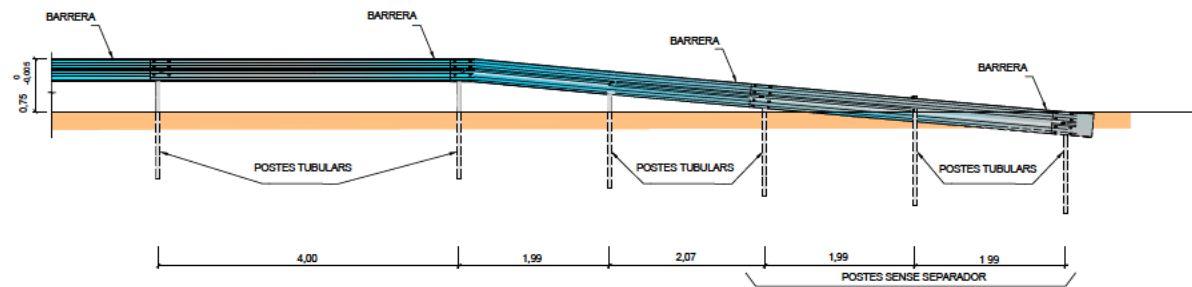

PLANTA

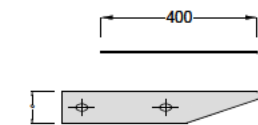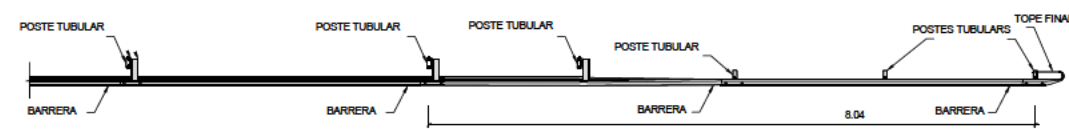

PEÇA TOPALL FINAL DE BARRERA ESTÀNDAR



TANCA DE FUSTA TIPUS TEXANA

Característiques tècniques

Descripció

- Compuesta por postes verticales de diámetro 100mm y de longitud total 2m00, quedando a una altura útil variable segun necesidades.
- Los travesaños horizontales de 2m00 de longitud y diámetro 80mm se colocan en la parte alta del cerramiento y a 0m45 entre ellos.
- La unión entre postes y travesaños se realiza con soportes galvanizados y tirafondos. Existen 3 tipos de unión: recta, extrema y ángulo.

Posibilidad de realizar puertas de valla tejana.

ALTURA DEL CERCADO	POSTE VERTICAL			POSTE HORIZONTAL		
	DIÁMETRO	LONGITUD TOTAL	CIMENTACIÓN	DIÁMETRO	LONGITUD	DISTANCIA ENTRE POSTES
< 1m50	Ø 100mm	2m00	300mm	Ø 80mm	2m00	0m45

recubrimiento anticorrosión

Postes de madera tratada de pino silvestre nacional tratado al autoclave nivel IV torneados e impregnados.


Protección para clase de riesgo mediante autoclave sistema vacío-presión.

Impregnación basándose en sales hidrosolubles con penetración del 95% de la parte impregnable.

MONTAJE

La madera tratada para exteriores se utiliza principalmente para realizar vallados a partir de postes torneados de diferentes diámetros que se pueden combinar de diferentes maneras para quedar integrados en los distintos espacios. Es posible encontrar vallados con postes de madera en hípicas, parques, fincas rusticas, cotos de caza, espacios naturales.

Es posible combinar los postes de madera torneada y las telas metálicas para proporcionar a esta topología de vallado mayor versatilidad y utilidad.


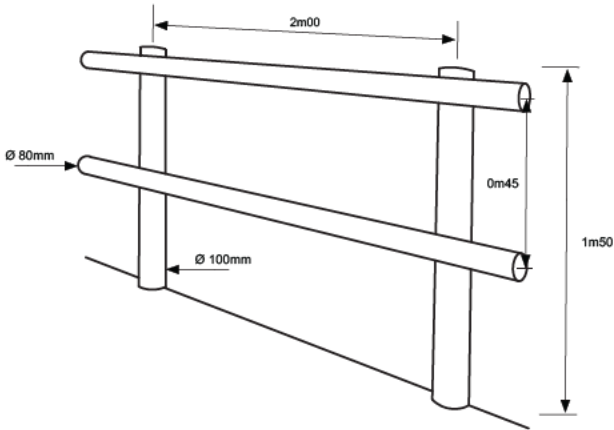


ACCESORIOS



PILONA TIPUS DIPUTACIÓ

ESCALA = 1/25

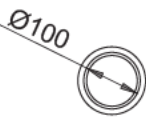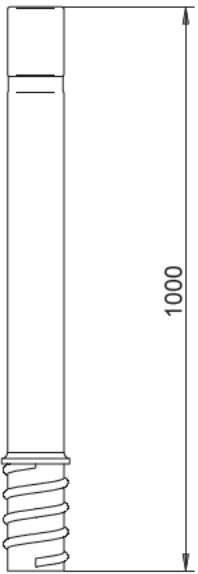

PILONA Ø 100 FLEXIBLE
ALTA RESISTÈNCIA (R10)
NEGRE AMB ARGOLLA REFLECTANT
ABSORBEIX L'IMPACTE DE VEHICLES
I RECUPERA LA FORMA ORIGINAL



DIPUTACIÓ DE TARRAGONA
SERVEI D'ASSISTÈNCIA AL TERRITORI

CLAU

P06/2022

TÍTOL DEL PROJECTE

NOU VIAL DE CICLISTES I VIANANTS I CONDICIONAMENT
DE LA CARRETERA TV-2043 D'ALBINYANA A LA C-51
TRAM: 0+700 A C-51

DATA

DESEMBRE-2022

CAP DE L'ÀREA DEL S.A.T.
ENGINYER DE CAMINS, CANALS I PORTS

JAUME VIDAL GONZÁLEZ

CAP DEL SERVEI DE PROJECTES I OBRES
ENGINYER CIVIL

CARLOS LOZANO SÁNCHEZ

ENGINYER TÈCNIC D'OBRES PÚBLIQUES

JOAN SIMÓ MARTÍNEZ

ESCALES

S/E

ESCALES LINEALS

TÍTOL DEL PLÀNOL


SENYALITZACIÓ, BALISAMENT I DEFENSA
BALISAMENT I DEFENSA

PLÀNOL NÚM.

10

FULL

16 DE 16

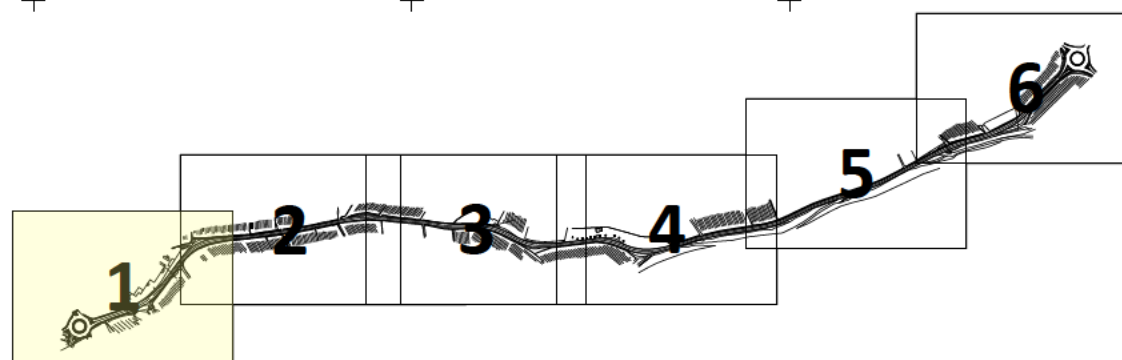

SERVEI EXISTENT
ENDESA
LÍNIA AÈRIA (BT)

GÀLIB
H:9.03m

COOPERATIVA AGRÍCOLA
D'ALBINYANA

0+800

Y = 4567200.000
X = 373850.000

SERVEI EXISTENT
ENDESA
LÍNIA AÈRIA (BT)

CAVALCA AMB FUL "2" DE "6"
CAVALCA AMB FUL "1" DE "6"

SERVEI EXISTENT
TELFÒNICA
LÍNIA AÈRIA

SERVEI 2-0.2
AIGÜES ALBINYANA
TUBERIA PE DN63 mm

GÀLIB
H:5.18m

0+700

SERVEI EXISTENT
ENDESA
LÍNIA AÈRIA (MT)

PK: 0+635.00
INICI DEL PROJECTE

CARRER TORRETA

ALBINYANA

AV. FRANCESC MACA

CARRER LLOBREGAT

SERVEI 2.01
AIGÜES ALBINYANA
LÍNIA SOTERRADA (2cPE Ø63mm)

SERVEI EXISTENT
TELFÒNICA
LÍNIA AÈRIA

SERVEI 1-0.1
ENLLUMENAT PÚBLIC
LÍNIA SOTERRADA

TORRENT DEL MAJOR

CAMÍ DELS QUATRE TORRENTS

LLEGENDA DE SERVEIS	
	Línia elèctrica aèria BT
	Línia elèctrica subterrània BT
	Línia elèctrica aèria MT
	Línia elèctrica subterrània MT
	Cable telefònic subterrani
	Línia telefònica aèria
	Col·lector de sanejament
	Línia soterrada enllumenat públic
	Canonada soterrada d'aigua potable
	TM = Torre metàl·lica
	Arq = Arqueta
	pf = Pal de fusta;
	Tra = Transformador
	sf = Suport formigó.
	Esp = Espires de control de trànsit
NOTA: La reposició està representada amb el mateix grafisme en un traç més gruixut.	



DIPUTACIÓ DE TARRAGONA
SERVEI D'ASSISTÈNCIA AL TERRITORI

CLAU
P06/2022

TÍTOL DEL PROJECTE
NOU VIAL DE CICLISTES I VIANANTS I CONDICIONAMENT
DE LA CARRETERA TV-2043 D'ALBINYANA A LA C-51
TRAM: 0+700 A C-51

DATA
DESEMBRE-2022

CAP DE L'ÀREA DEL S.A.T.
ENGINYER DE CAMINS, CANALS I PORTS
JAUME VIDAL GONZÁLEZ

CAP DEL SERVEI DE PROJECTES D'OBRES
ENGINYER CIVIL
CARLOS LOZANO SÁNCHEZ


ENGINYER TÈCNIC D'OBRES PÚBLIQUES
JOAN SIMÓ MARTÍN

ESCALES
1:1.000
ESCALES LINEALS


TÍTOL DEL PLANOL
SERVEIS EXISTENTS

PLANOL NÚM.
11

FULL
1 de 6

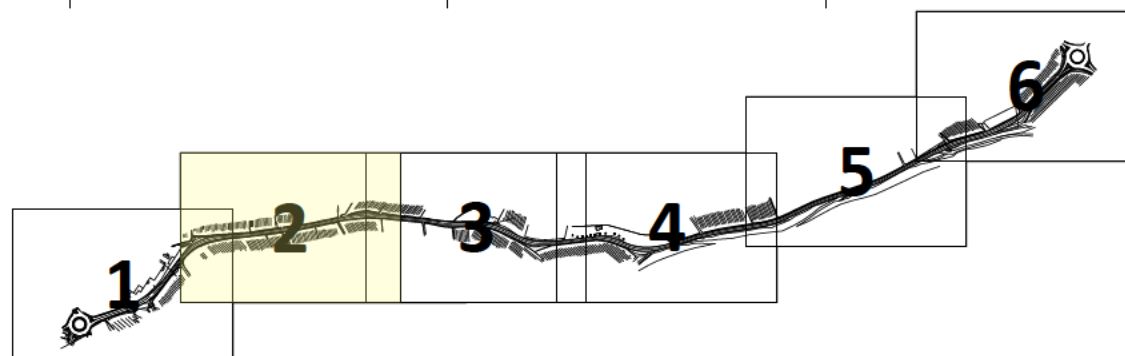

Y = 4567350.000
X = 374200.000

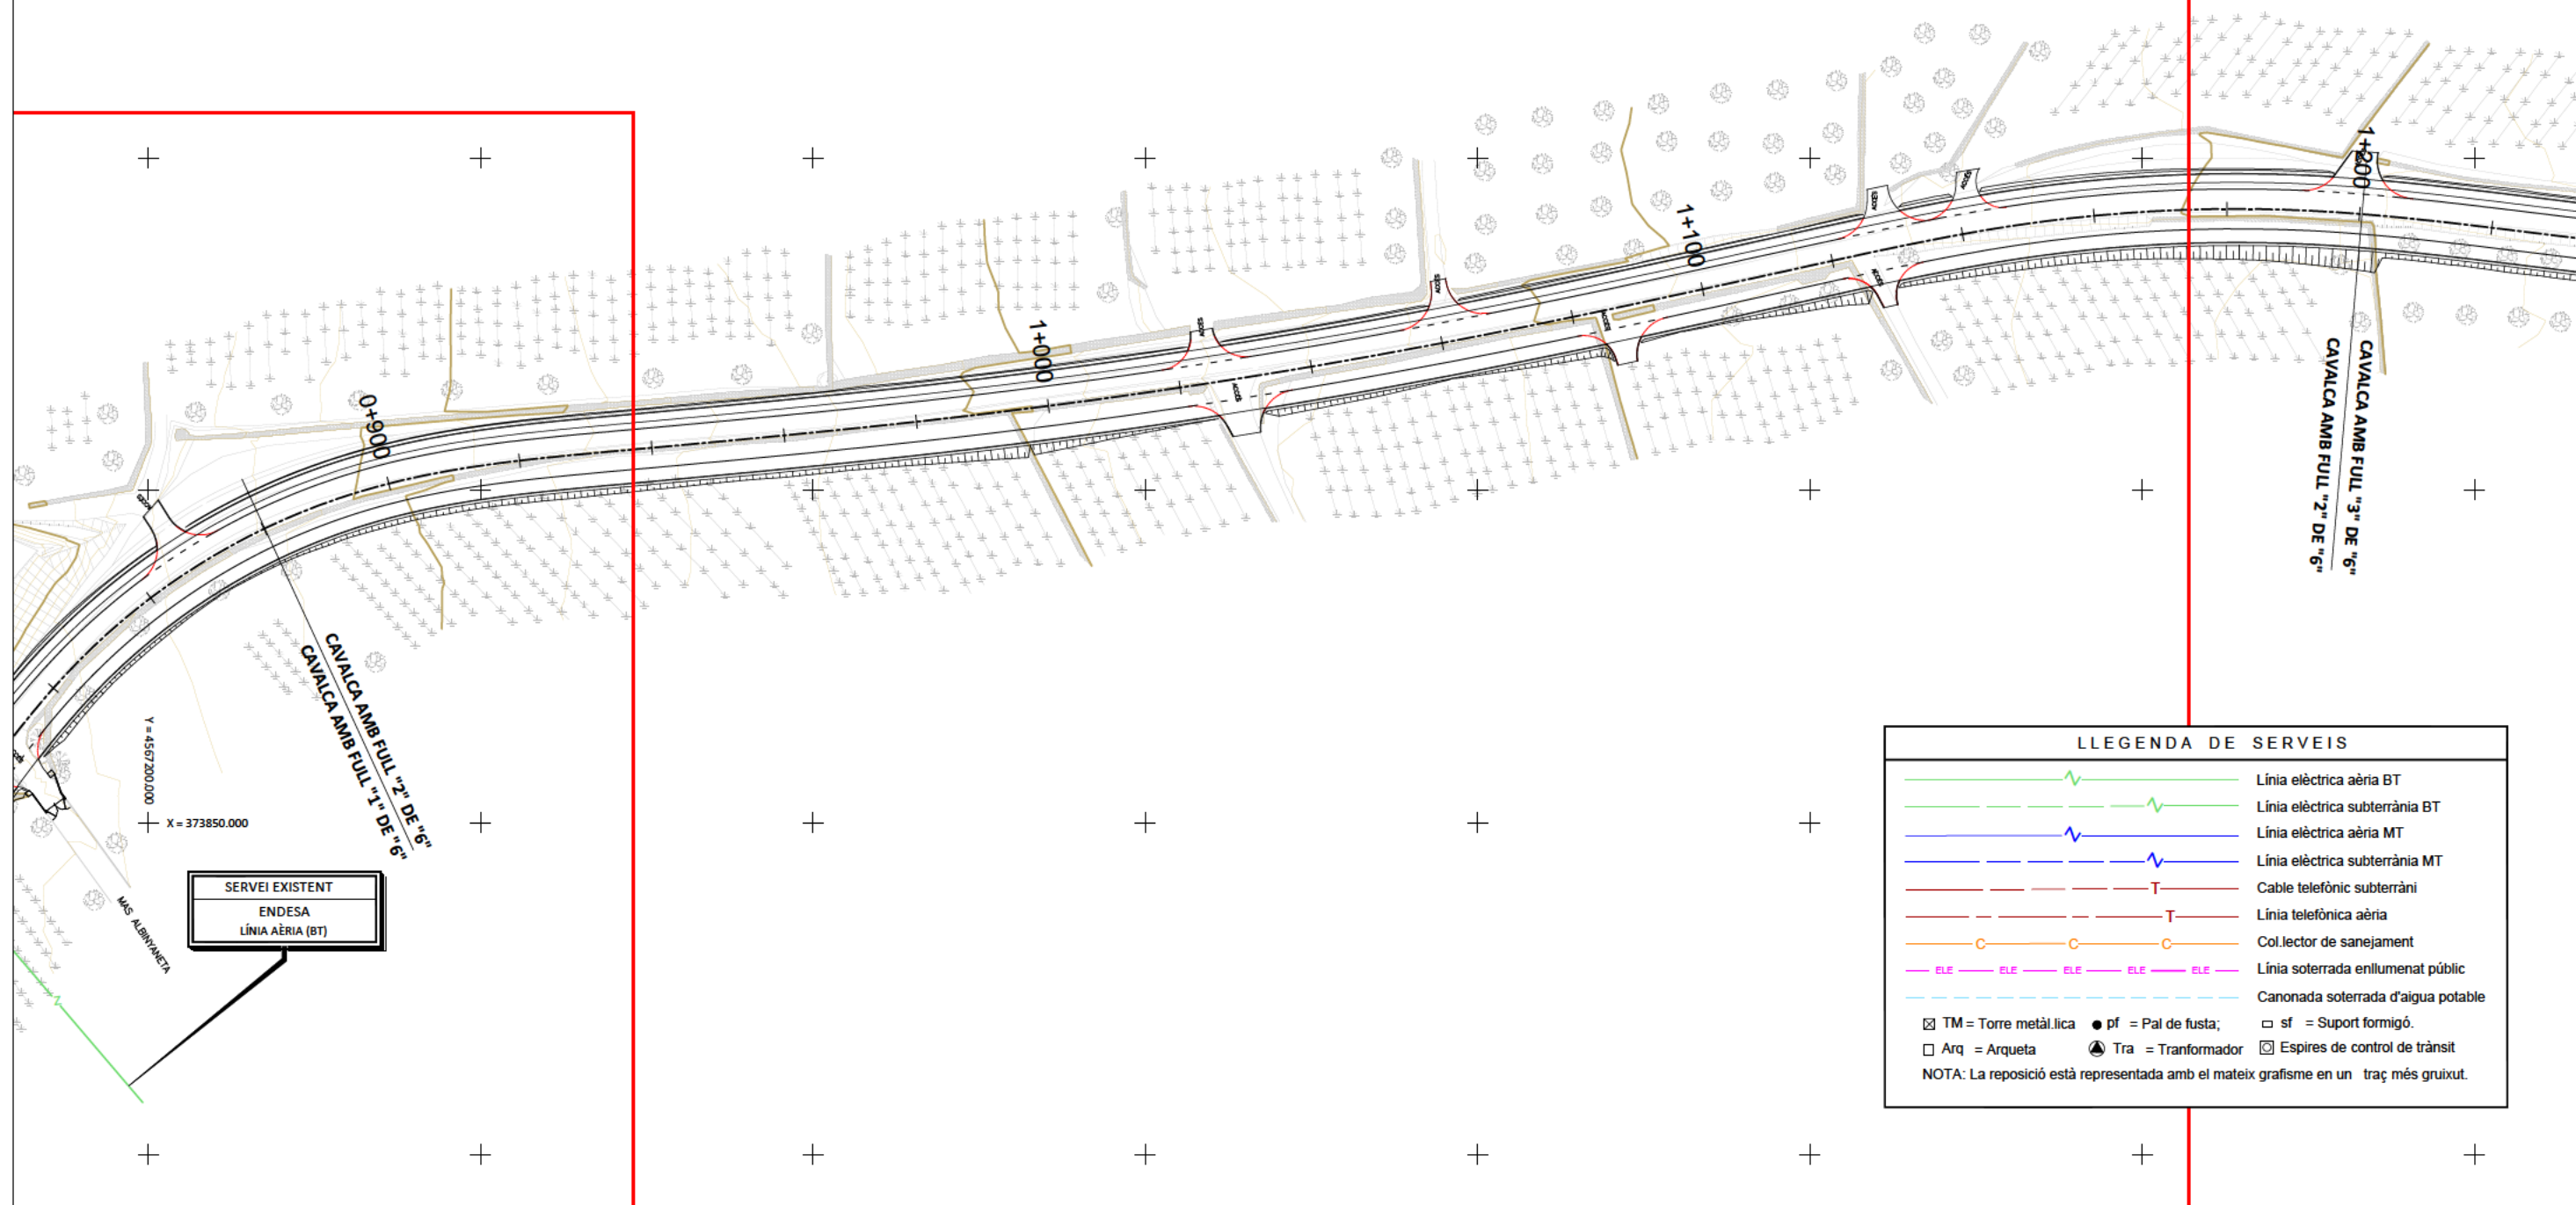

LLEGENDA DE SERVEIS

	Línia elèctrica aèria BT
	Línia elèctrica subterrània BT
	Línia elèctrica aèria MT
	Línia elèctrica subterrània MT
	Cable telefònic subterrani
	Línia telefònica aèria
	Col·lector de sanejament
	Línia soterrada enllumenat públic
	Canonada soterrada d'aigua potable

NOTA: La reposició està representada amb el mateix grafisme en un traç més gruixut.



DIPUTACIÓ DE TARRAGONA
SERVEI D'ASSISTÈNCIA AL TERRITORI

CLAU
P06/2022

TÍTOL DEL PROJECTE
NOU VIAL DE CICLISTES I VIANANTS I CONDICIONAMENT
DE LA CARRETERA TV-2043 D'ALBINYANA A LA C-51
TRAM: 0+700 A C-51

DATA
DESEMBRE-2022

CAP DE L'ÀREA DEL S.A.T.
ENGINYER DE CAMINS, CANALS I PORTS
JAUME VIDAL GONZÁLEZ

CAP DEL SERVEI DE PROJECTES D'OBRES
ENGINYER CIVIL
CARLOS LOZANO SÁNCHEZ


ENGINYER TÈCNIC D'OBRES PÚBLIQUES
JOAN SIMÓ MARTÍN-Z


ESCALES
1:1.000
ESCALES LINEALS

TÍTOL DEL PLÀNOL
SERVEIS EXISTENTS

PLÀNOL NÚM.
11

FULL
2 DE 6

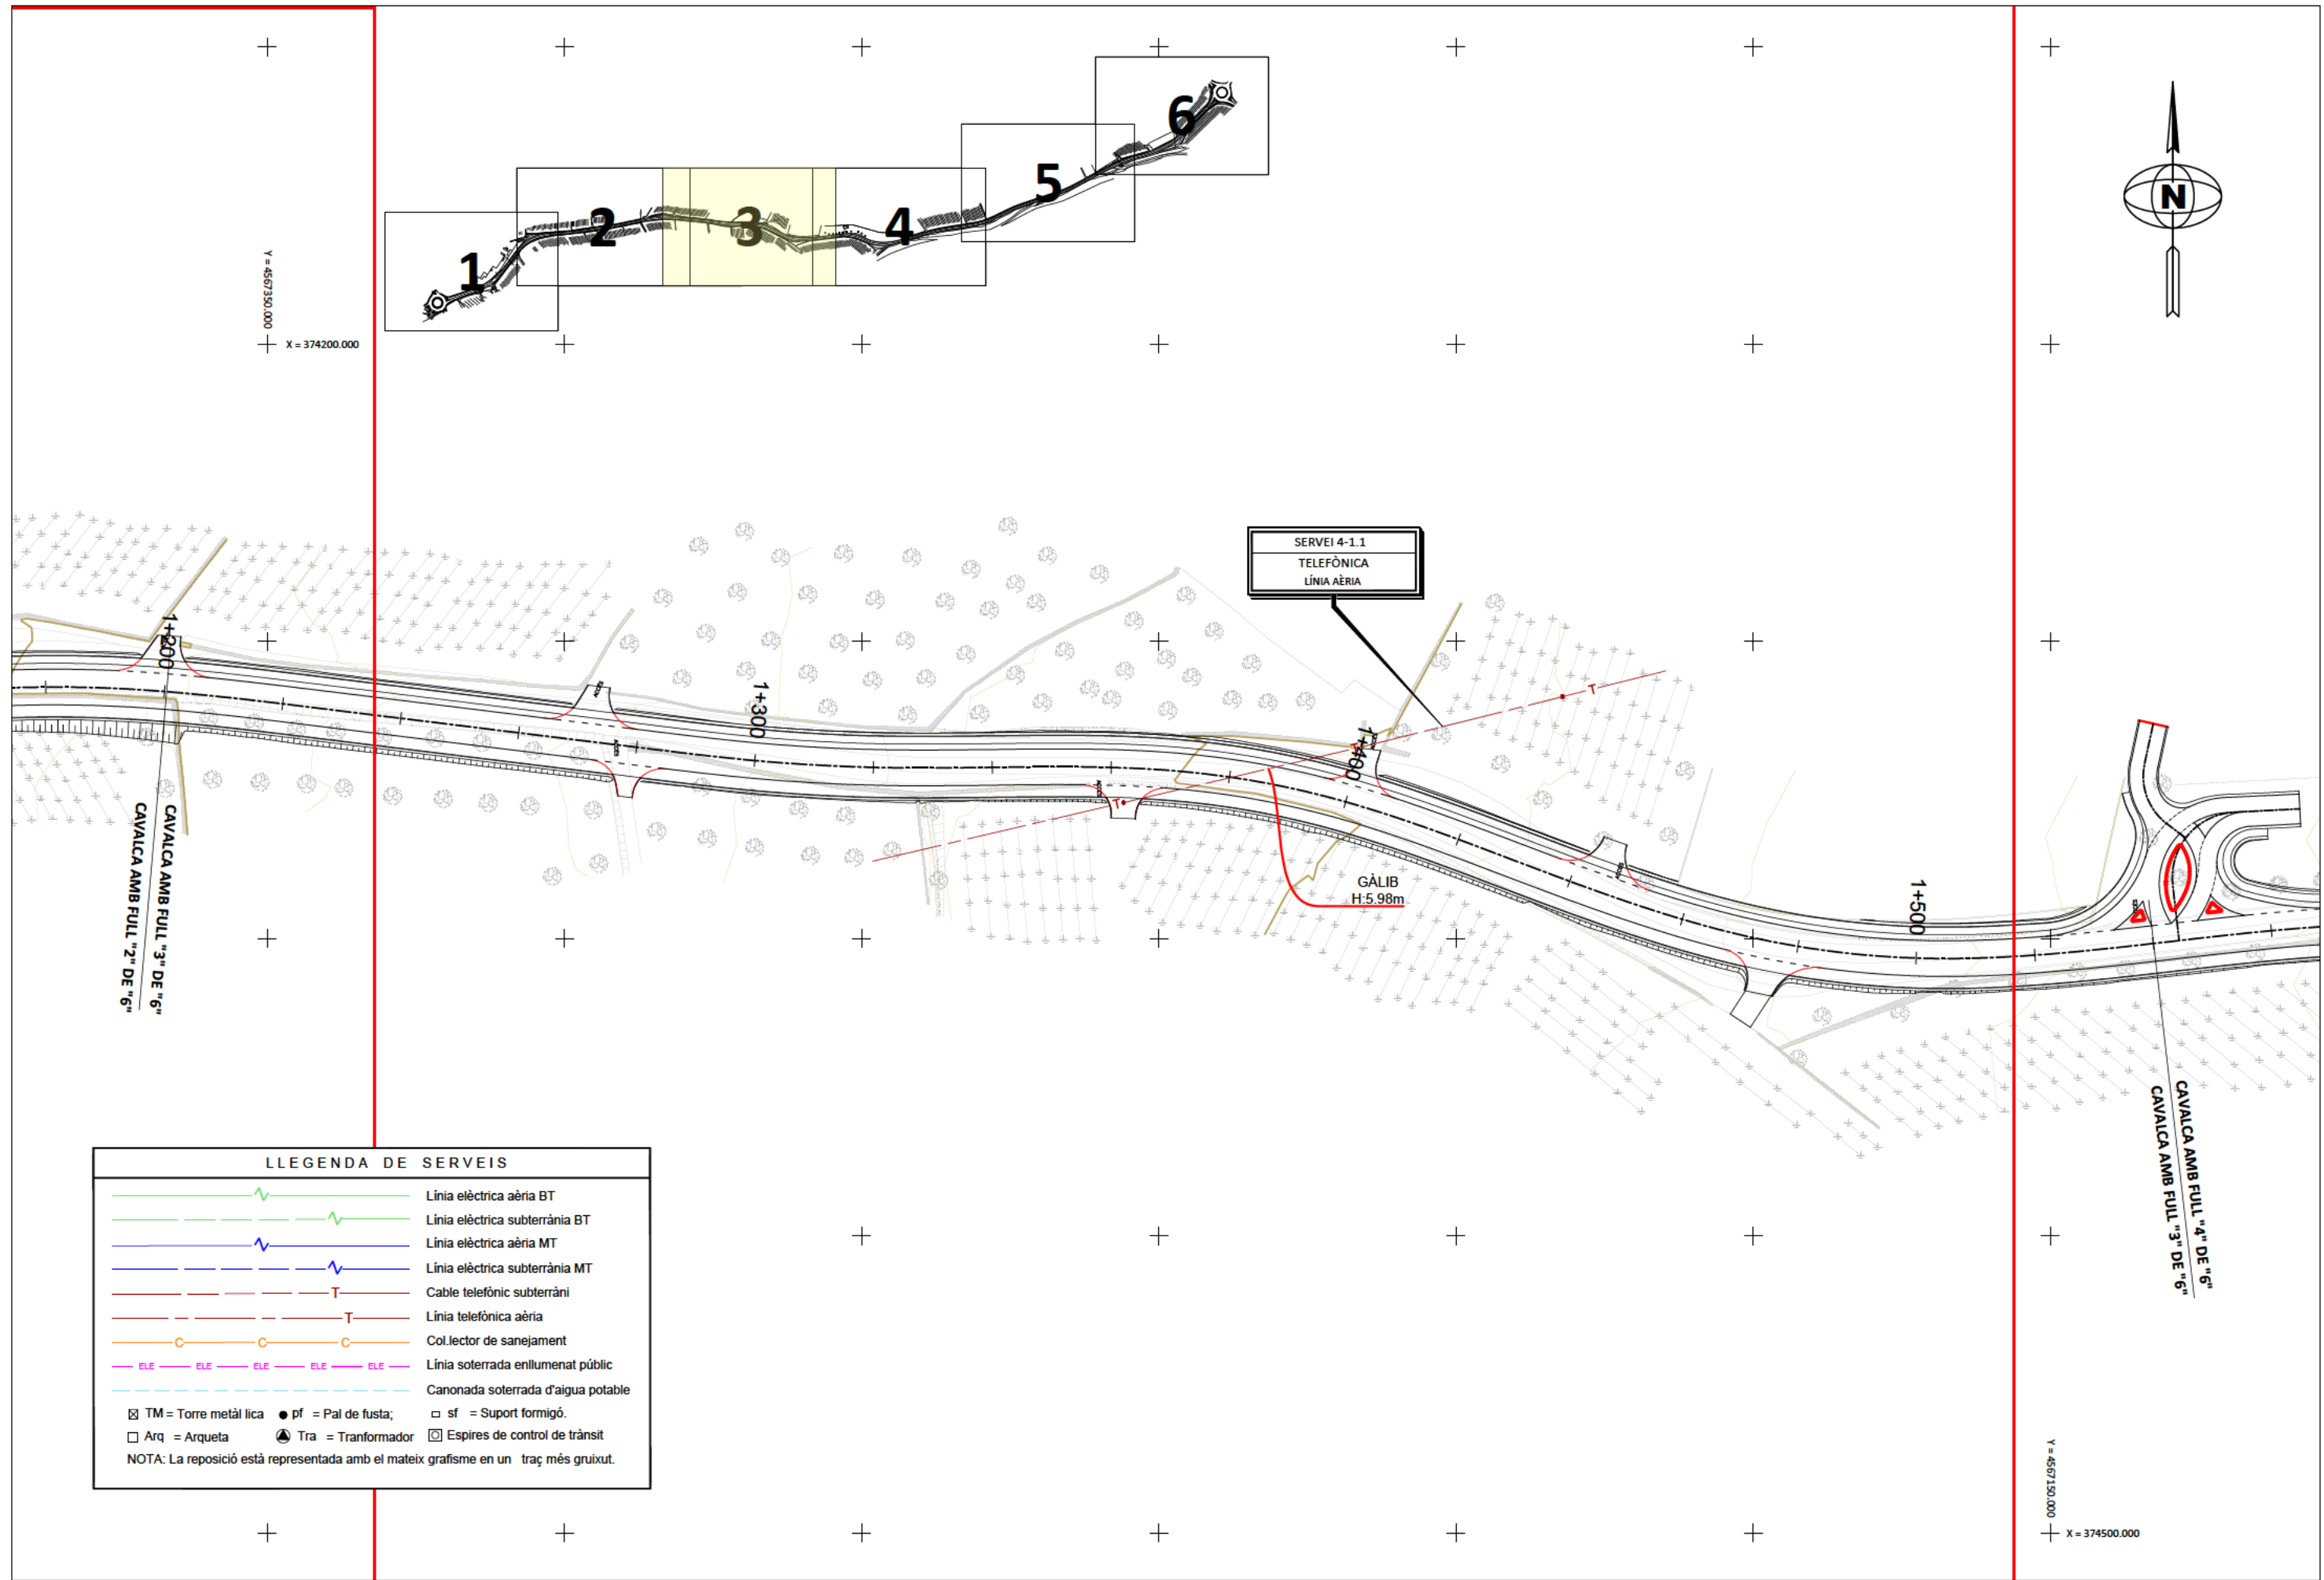

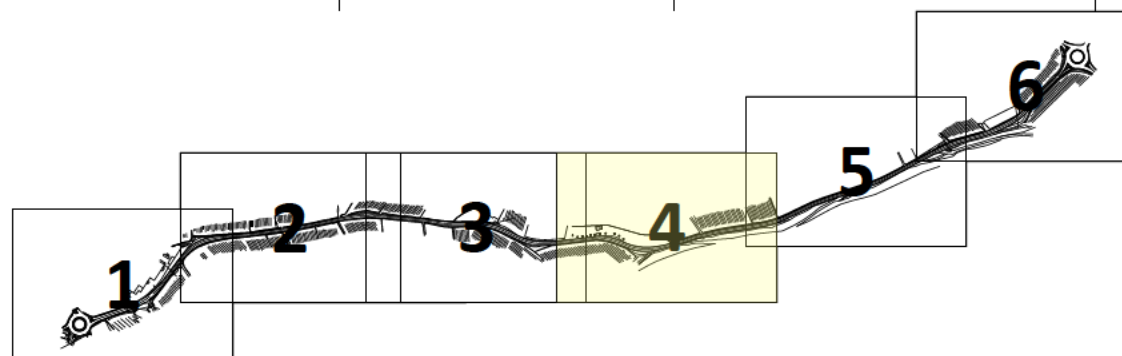

X = 374850.000
Y = 4567400.000

ZONA ESPORTIVA
MUNICIPAL D'ALBINYANA

SERVEI 3-1.1
AJUNTAMENT ALBINYANA
DESGUÀS DN 200 mm

CONSTRUCCIÓ
OD-1.7
Tub Ø 800 cm

TORRENT DEL MAS DE MANYER

CAVALCA AMB FULL "4" DE "6"
CAVALCA AMB FULL "5" DE "6"

CAVALCA AMB FULL "4" DE "6"
CAVALCA AMB FULL "3" DE "6"

LLEGENDA DE SERVEIS

	Línia elèctrica aèria BT
	Línia elèctrica subterrània BT
	Línia elèctrica aèria MT
	Línia elèctrica subterrània MT
	Cable telefònic subterrani
	Línia telefònica aèria
	Col·lector de sanejament
	Línia soterrada enllumenat públic
	Canonada soterrada d'aigua potable
	TM = Torre metàl·lica
	pf = Pal de fusta;
	Arq = Arqueta
	Tra = Transformador
	sf = Suport formigó.
	Espires de control de trànsit

NOTA: La reposició està representada amb el mateix grafisme en un traç més gruixut.



DIPUTACIÓ DE TARRAGONA
SERVEI D'ASSISTÈNCIA AL TERRITORI

CLAU
P06/2022

TÍTOL DEL PROJECTE
NOU VIAL DE CICLISTES I VIANANTS I CONDICIONAMENT
DE LA CARRETERA TV-2043 D'ALBINYANA A LA C-51
TRAM: 0+700 A C-51

DATA
DESEMBRE-2022

CAP DE L'ÀREA DEL S.A.T.
ENGINYER DE CAMINS, CANALS I PORTS
JAUME VIDAL GONZÁLEZ

CAP DEL SERVEI DE PROJECTES D'OBRES
ENGINYER CIVIL
CARLOS LOZANO SÁNCHEZ


ENGINYER TÈCNIC D'OBRES PÚBLIQUES
JOAN SIMÓ MARTÍN



ESCALES
1:1.000
ESCALES LINEALS

TÍTOL DEL PLÀNOL
SERVEIS EXISTENTS



PLÀNOL NÚM.
11

FULL
4 DE 6

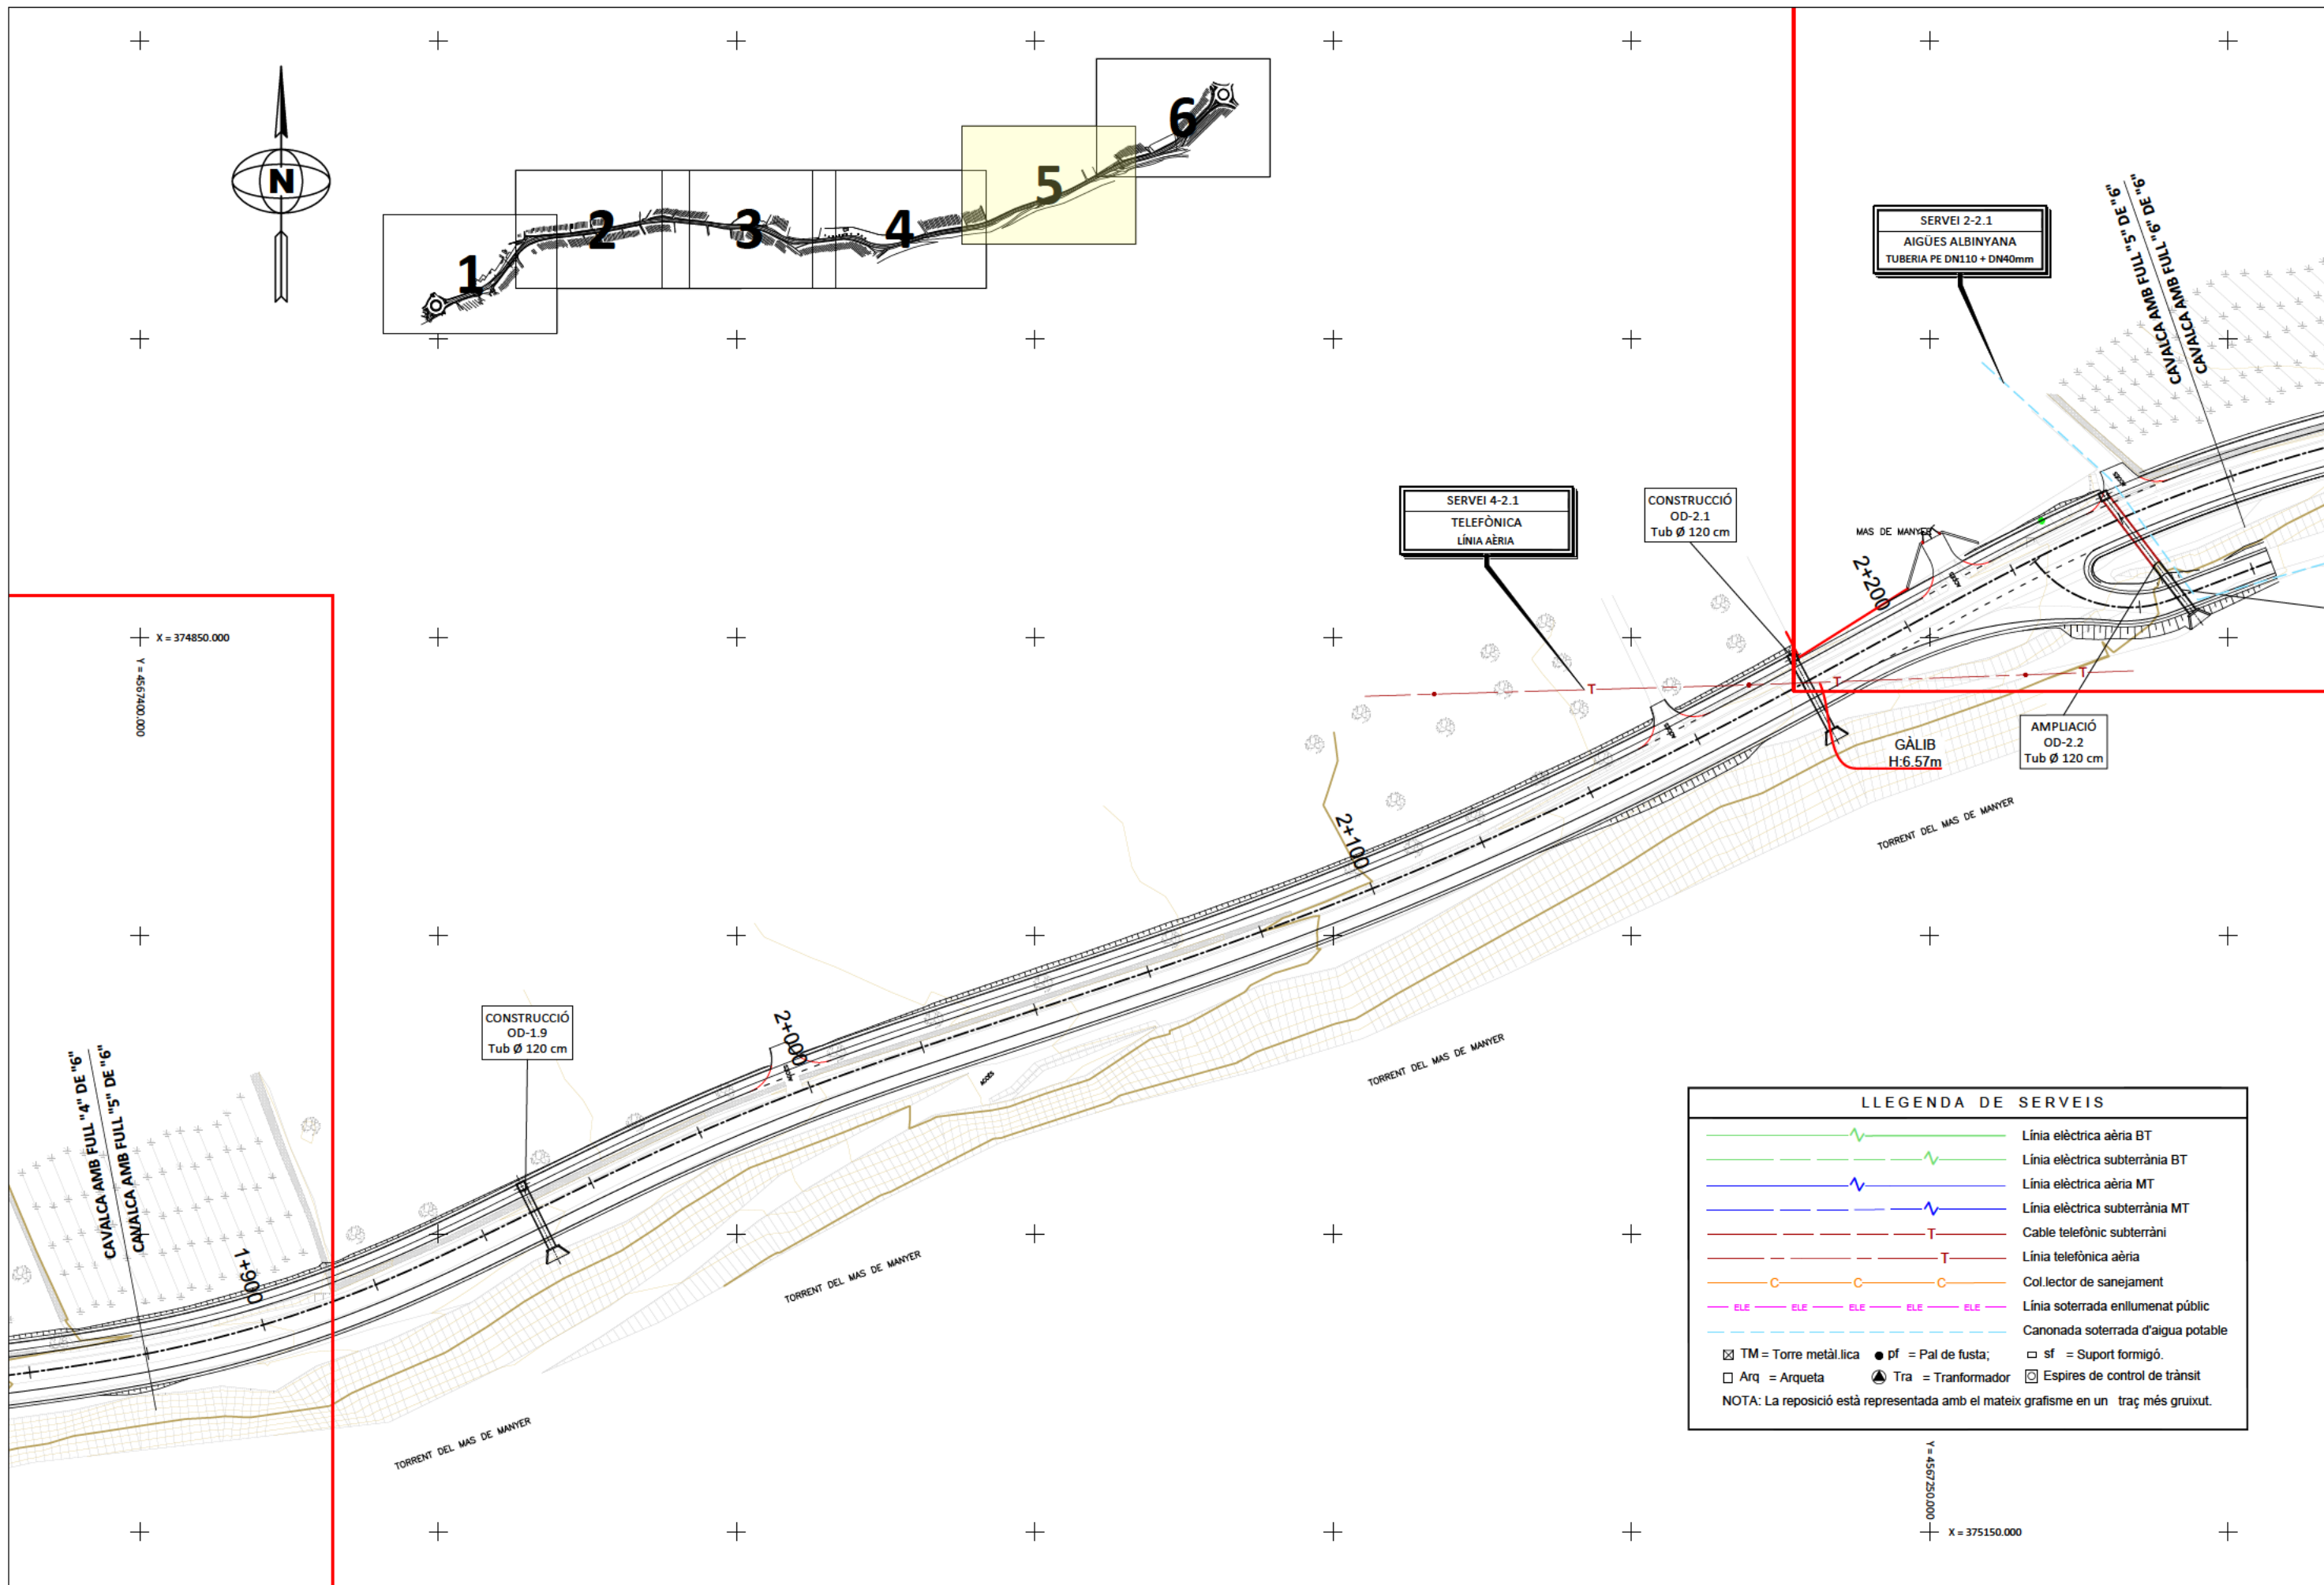


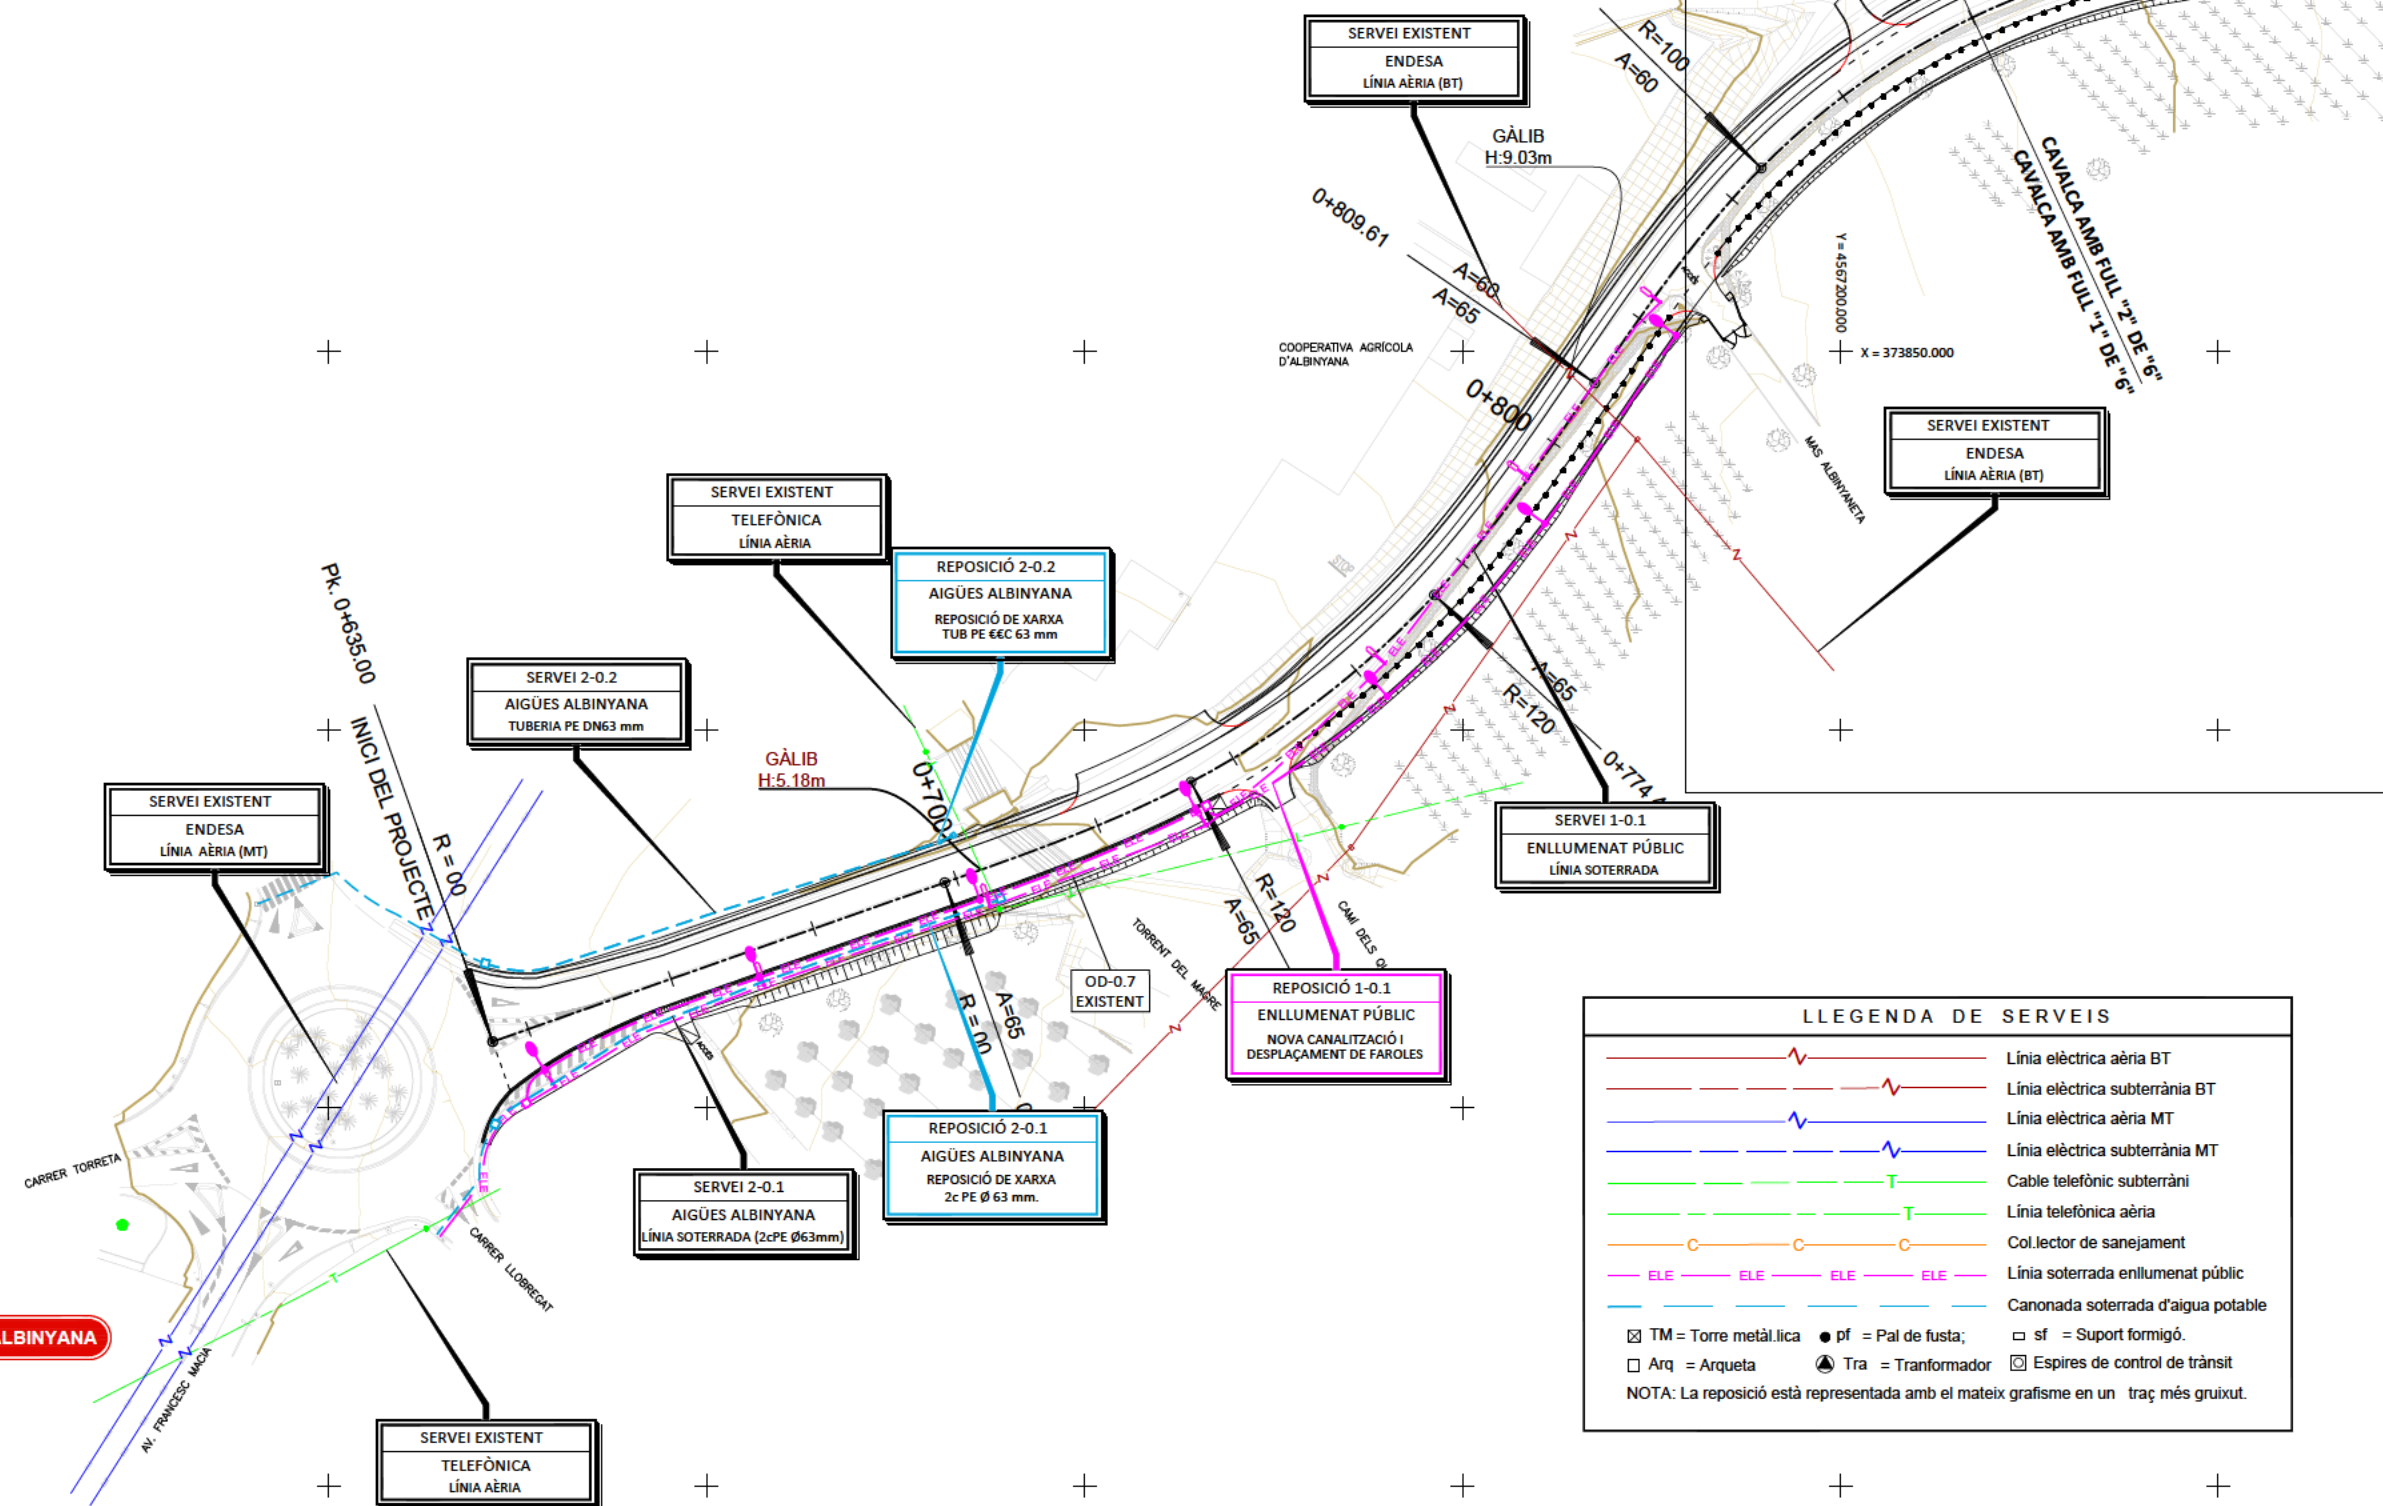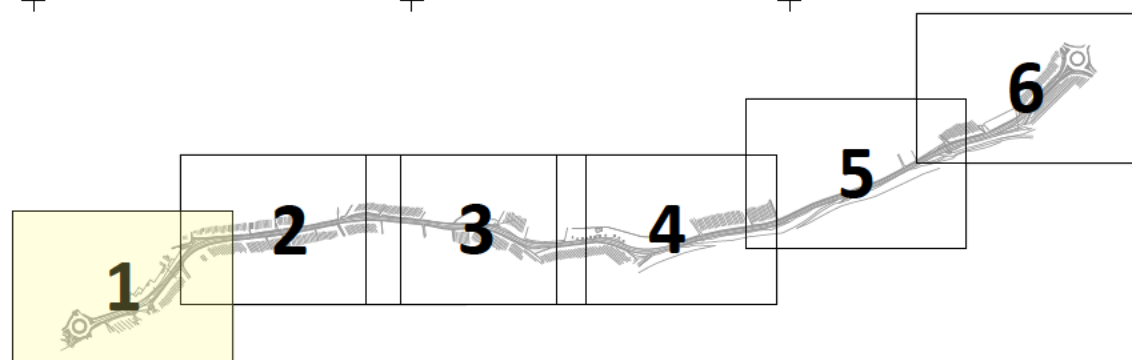

LLEGENDA DE SERVEIS	
	Línia elèctrica aèria BT
	Línia elèctrica subterrània BT
	Línia elèctrica aèria MT
	Línia elèctrica subterrània MT
	Cable telefònic subterrani
	Línia telefònica aèria
	Col·lector de sanejament
	Línia soterrada enllumenat públic
	Canonada soterrada d'aigua potable
	TM = Torre metàl·lica
	Arq = Arqueta
	pf = Pal de fusta;
	Tra = Transformador
	sf = Suport formigó.
	Espires de control de trànsit
NOTA: La reposició està representada amb el mateix grafisme en un traç més gruixut.	

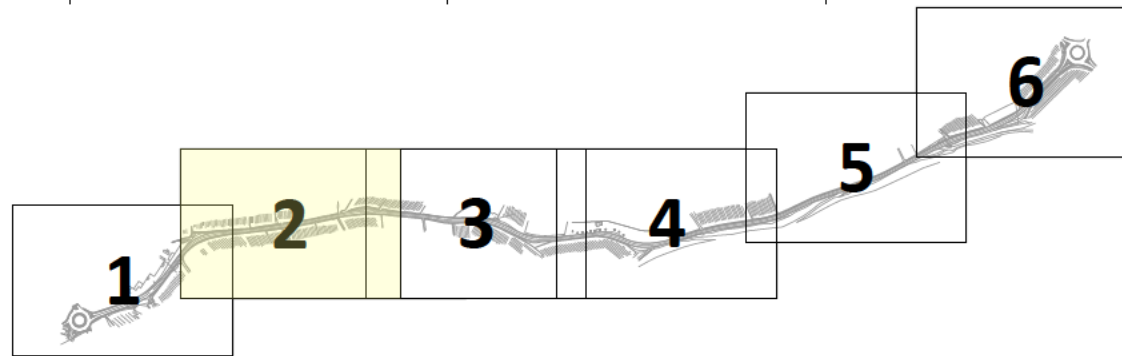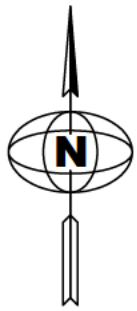

Y = 4567350.000
X = 374200.000

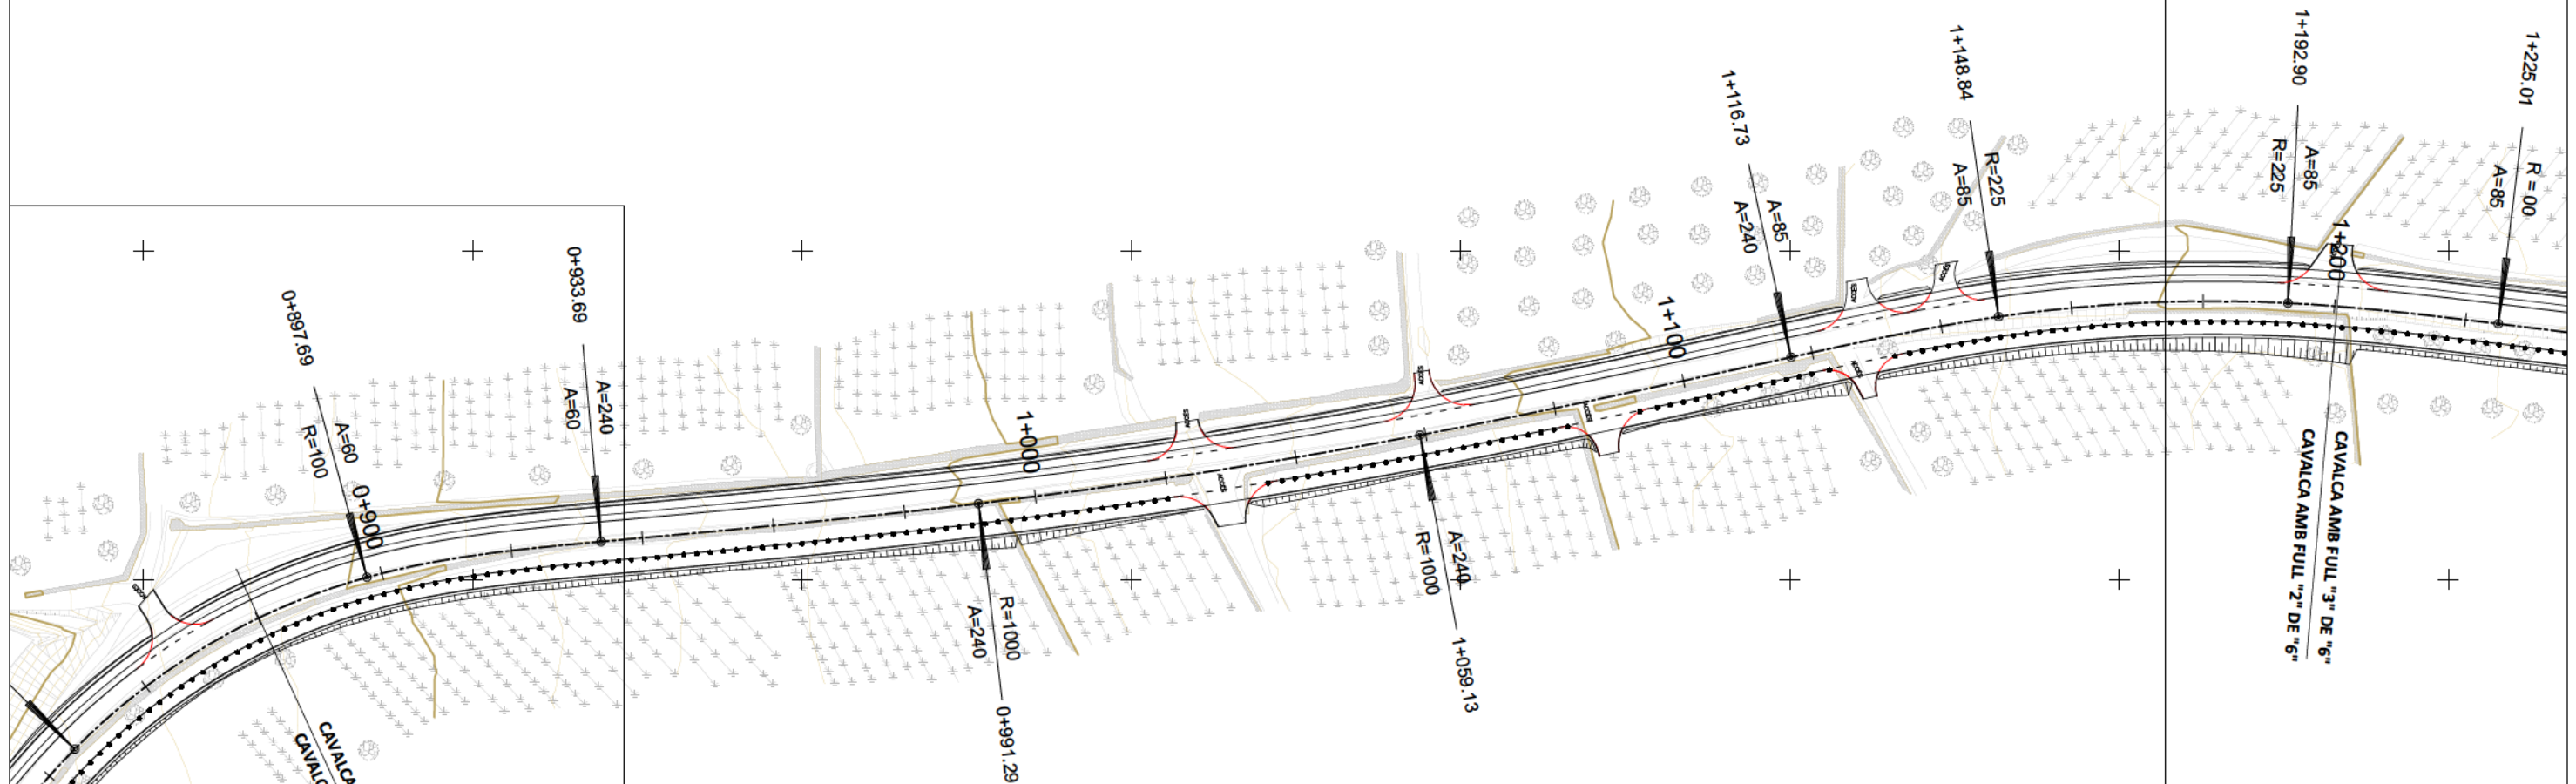

LLEGENDA DE SERVEIS

	Línia elèctrica aèria BT
	Línia elèctrica subterrània BT
	Línia elèctrica aèria MT
	Línia elèctrica subterrània MT
	Cable telefònic subterrani
	Línia telefònica aèria
	Col·lector de sanejament
	Línia soterrada enllumenat públic
	Canonada soterrada d'aigua potable
	TM = Torre metàl·lica
	pf = Pal de fusta;
	Arq = Arqueta
	Tra = Transformador
	sf = Suport formigó.
	Espires de control de trànsit

NOTA: La reposició està representada amb el mateix grafisme en un traç més gruixut.



DIPUTACIÓ DE TARRAGONA
SERVEI D'ASSISTÈNCIA AL TERRITORI

CLAU
P06/2022

TÍTOL DEL PROJECTE
NOU VIAL DE CICLISTES I VIANANTS I CONDICIONAMENT
DE LA CARRETERA TV-2043 D'ALBINYANA A LA C-51
TRAM: 0+700 A C-51

DATA
DESEMBRE-2022

CAP DE L'ÀREA DEL S.A.T.
ENGINYER DE CAMINS, CANALS I PORTS
JAUME VIDAL GONZÁLEZ

CAP DEL SERVEI DE PROJECTES D'OBRES
ENGINYER CIVIL
CARLOS LOZANO SÁNCHEZ


ENGINYER TÈCNIC D'OBRES PÚBLIQUES
JOAN SIMÓ MARTÍN-Z


ESCALES
1:1.000
ESCALES LINEALS

TÍTOL DEL PLÀNOL
REPOSICIÓ DE SERVEIS


PLÀNOL NÚM.
12

FULL
2 DE 9

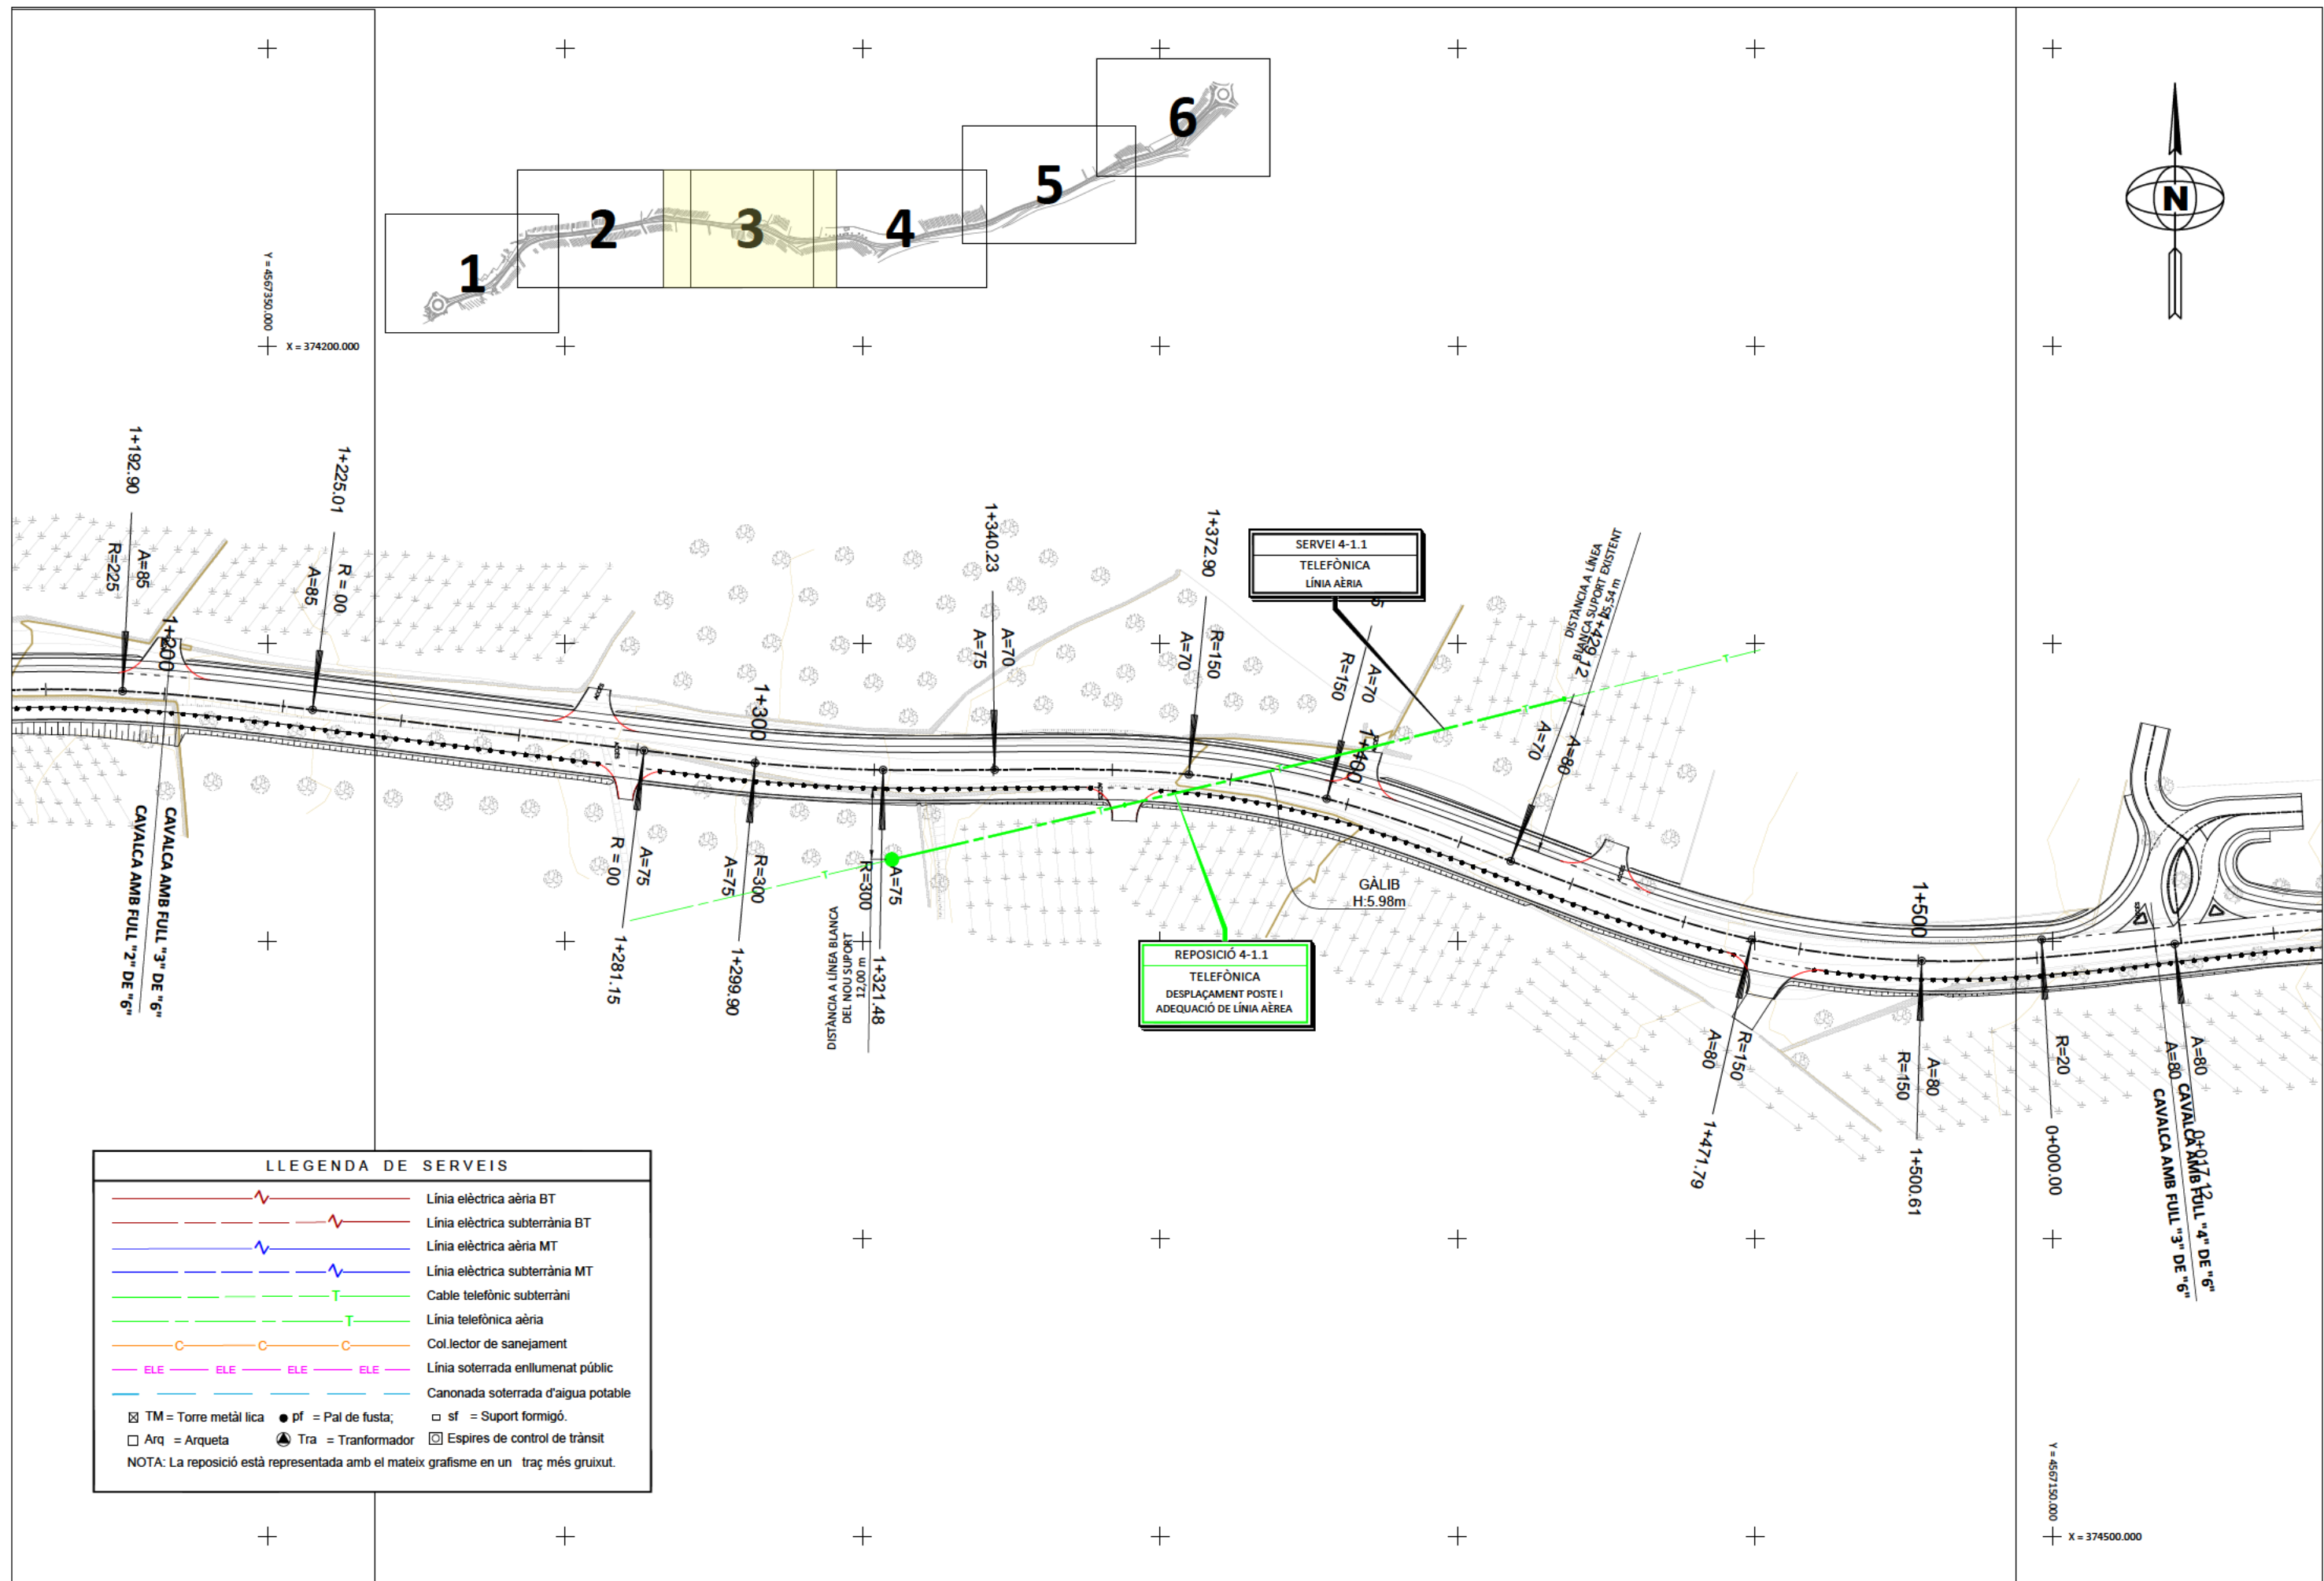


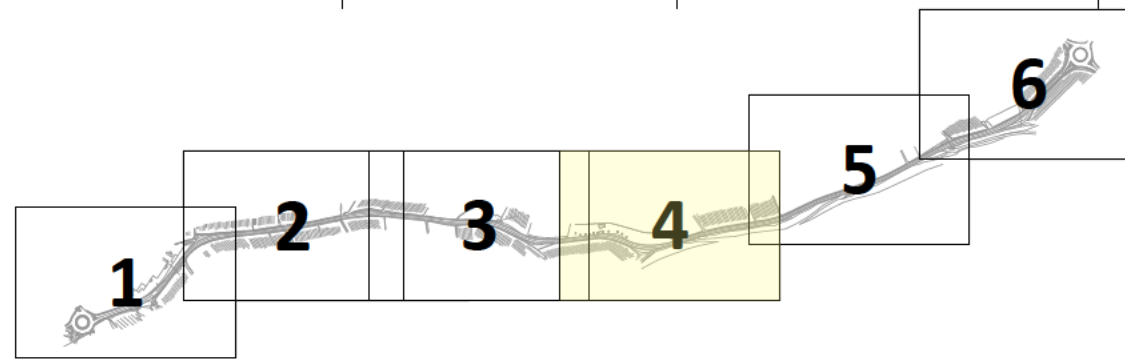



X = 374850.000
Y = 4567400.000

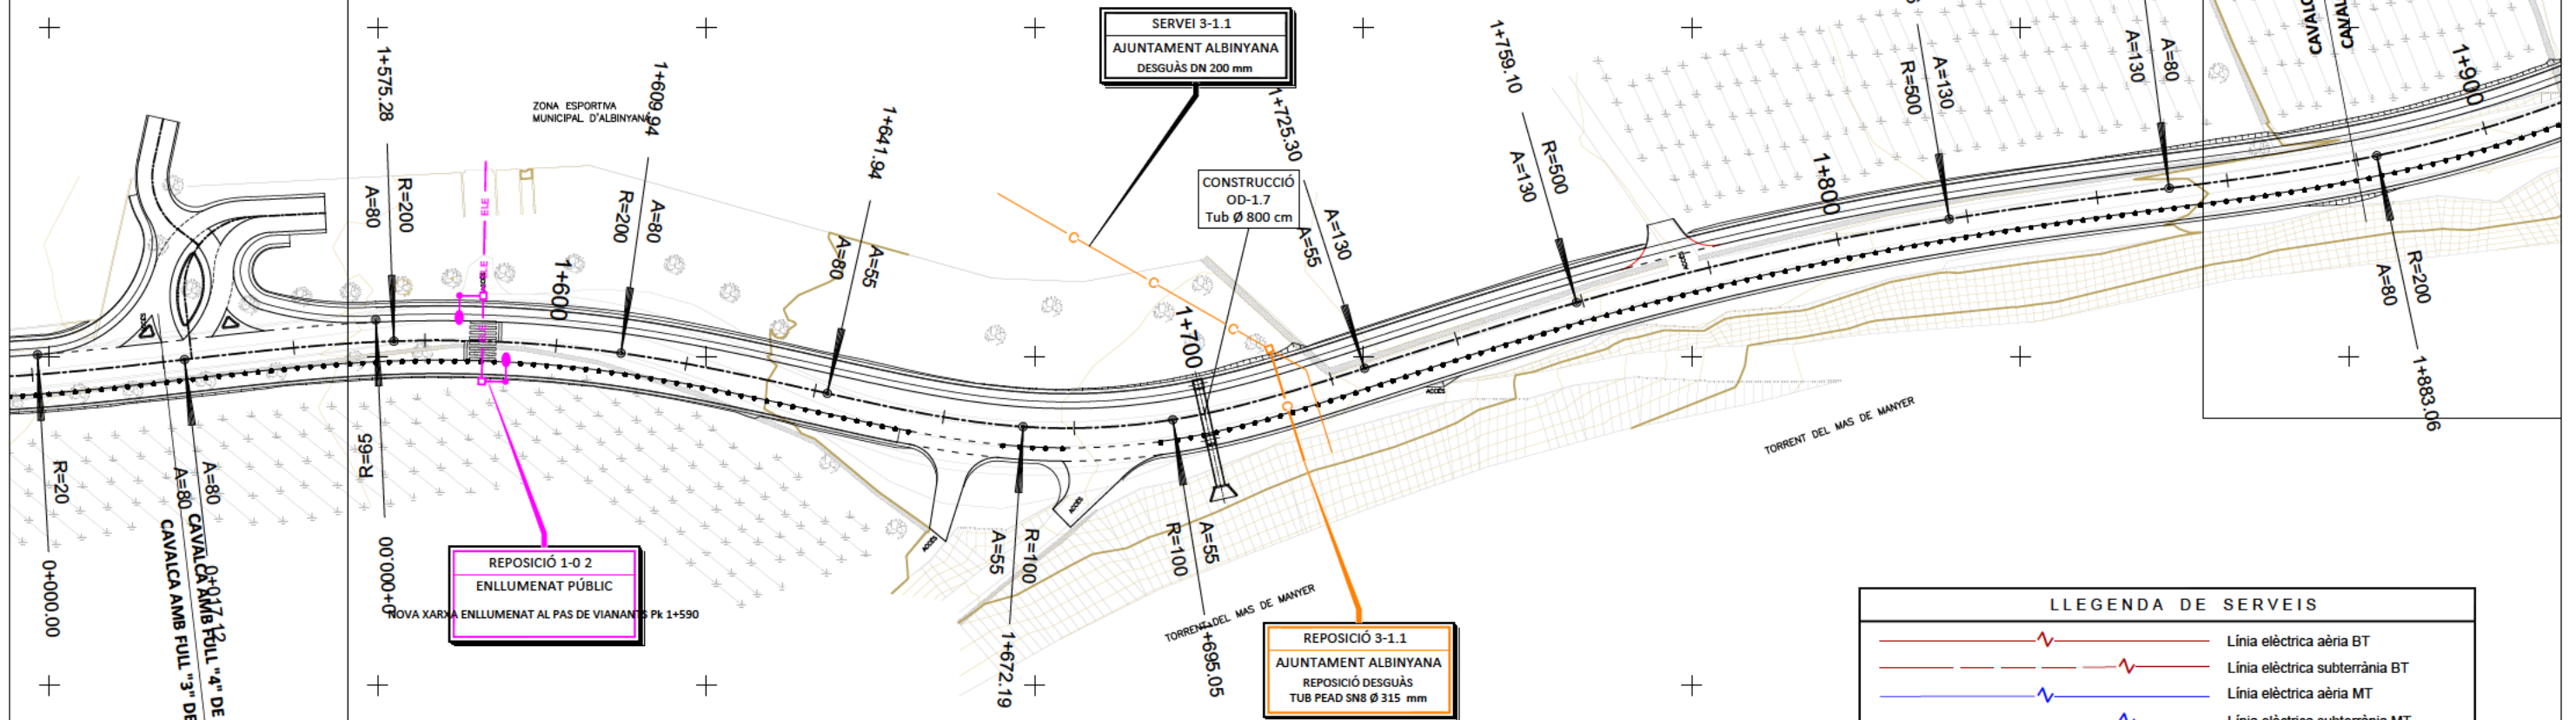


LLEGENDA DE SERVEIS	
	Línia elèctrica aèria BT
	Línia elèctrica subterrània BT
	Línia elèctrica aèria MT
	Línia elèctrica subterrània MT
	Cable telefònic subterrani
	Línia telefònica aèria
	Col·lector de sanejament
	Línia soterrada enllumenat públic
	Canonada soterrada d'aigua potable
	TM = Torre metàl·lica
	pf = Pal de fusta;
	Arq = Arqueta
	Tra = Transformador
	sf = Suport formigó.
	Espires de control de trànsit
NOTA: La reposició està representada amb el mateix grafisme en un traç més gruixut.	

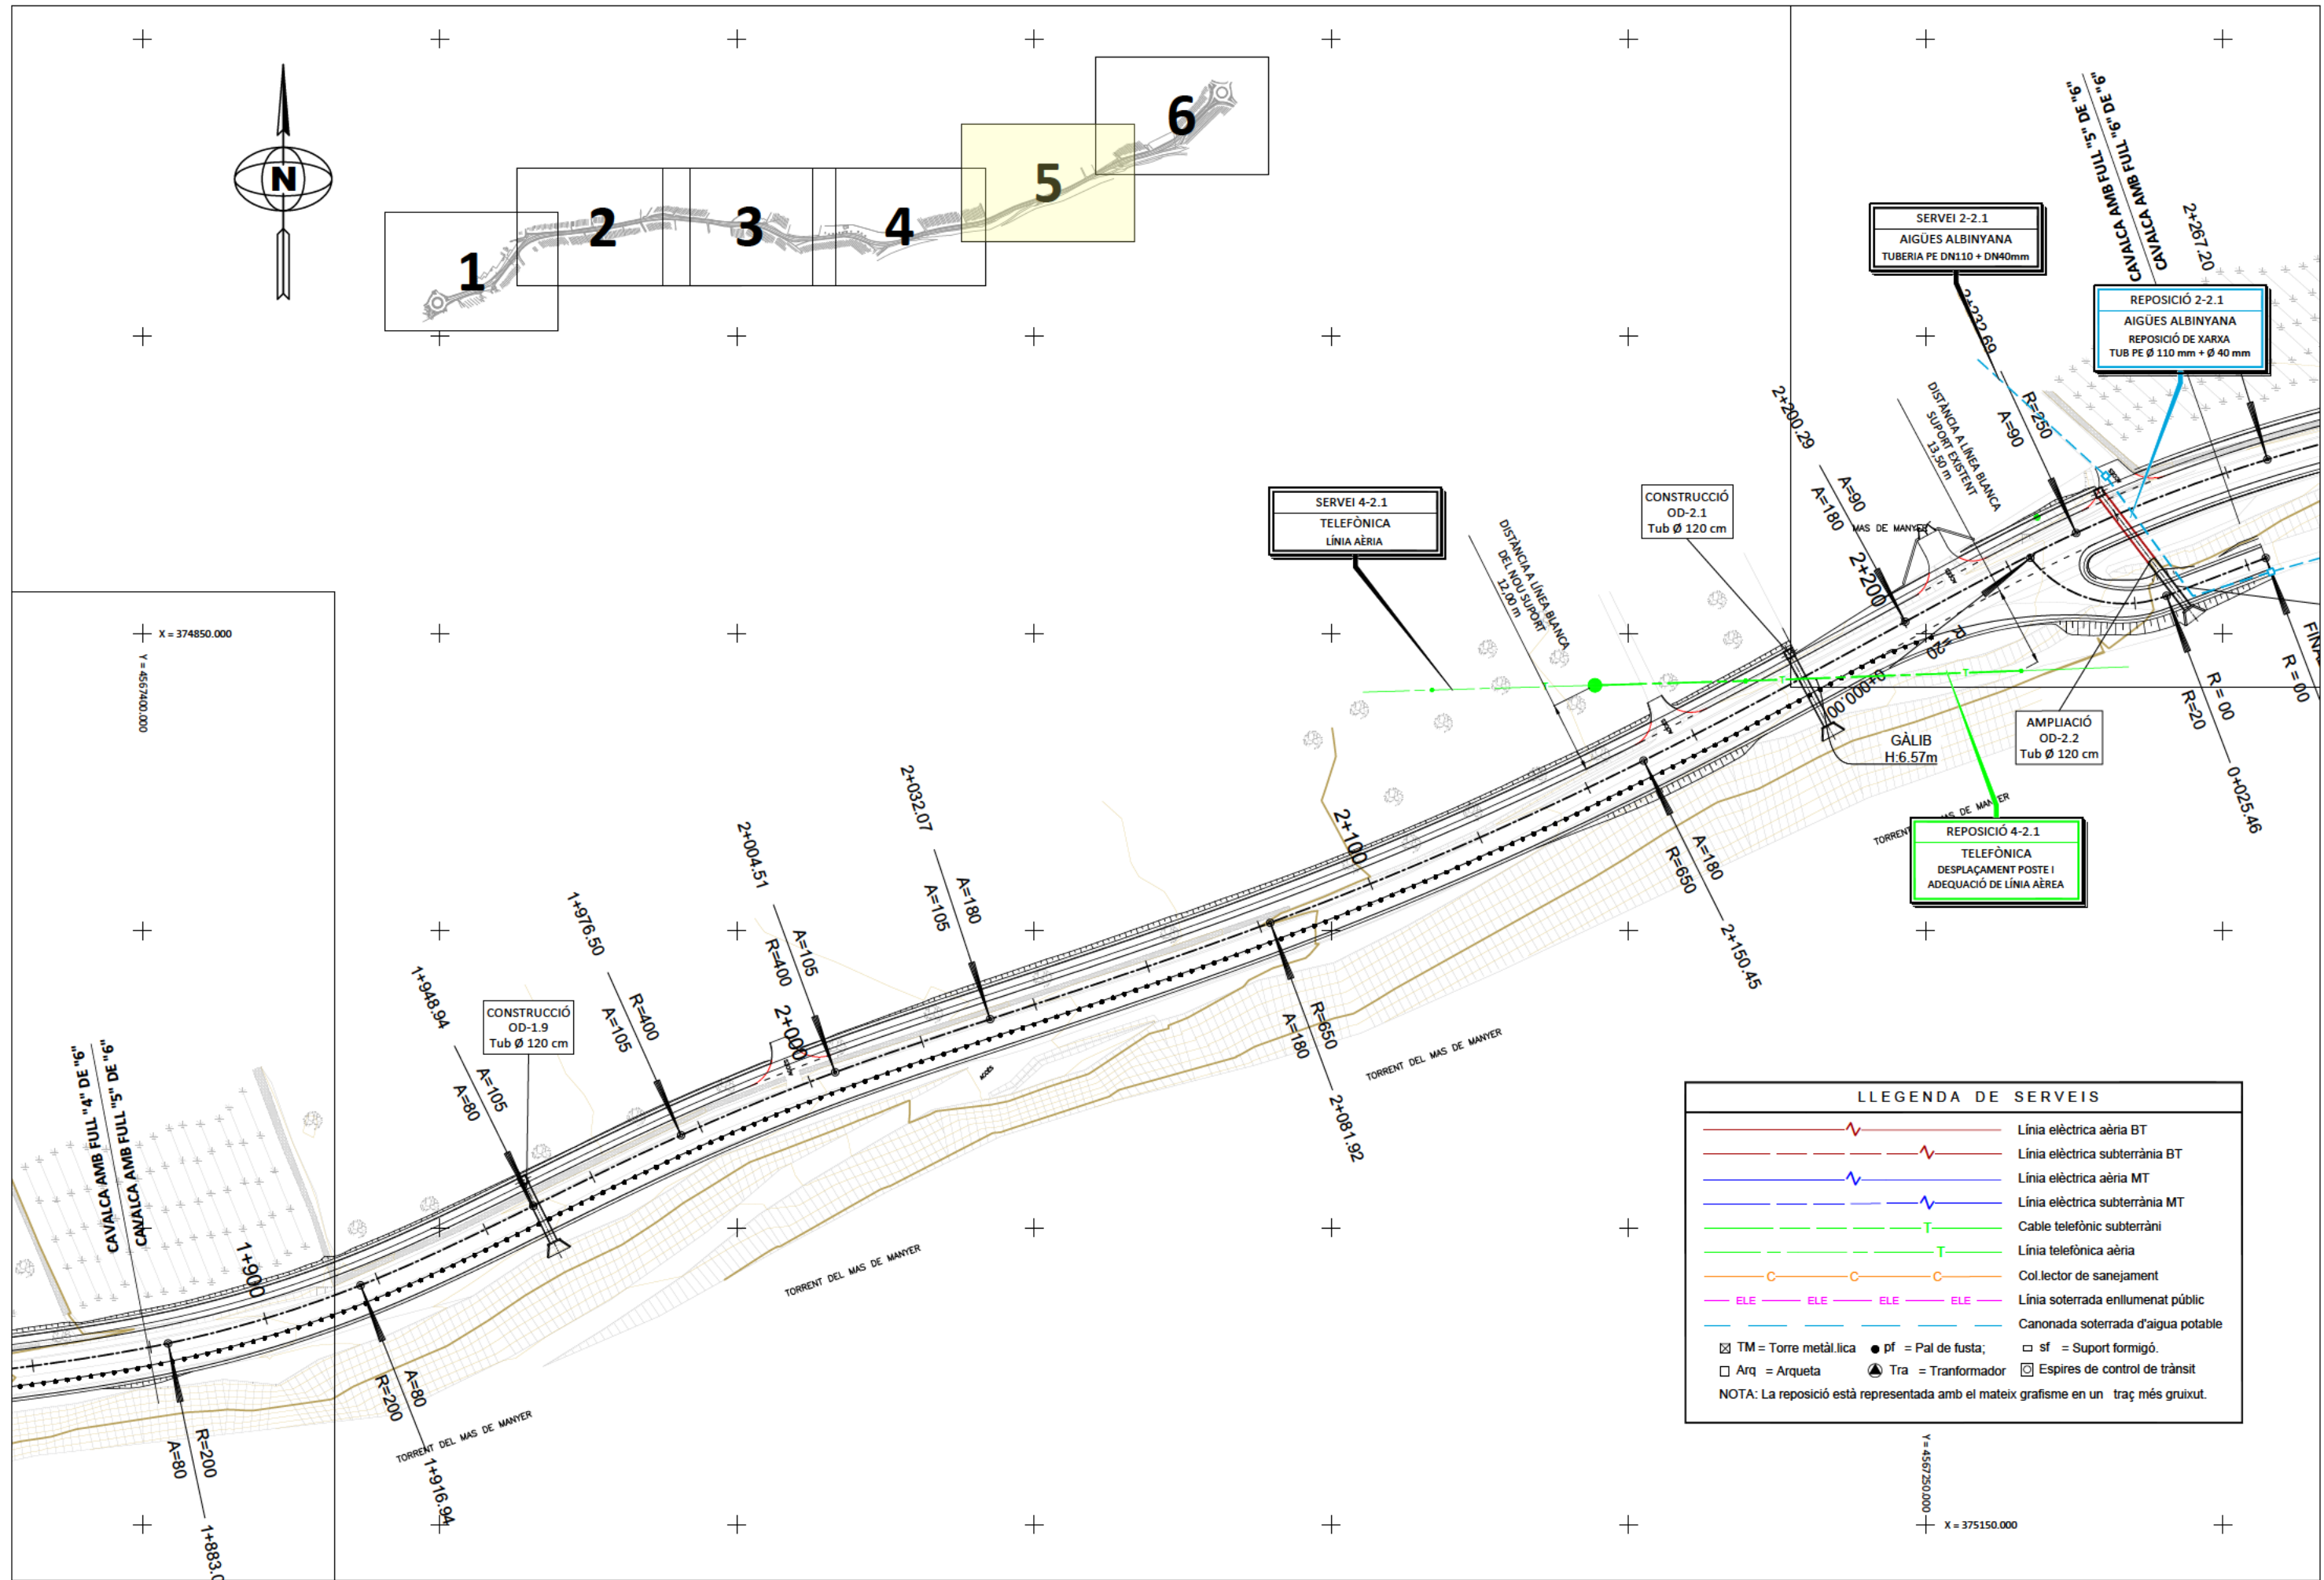


PERICÓ TIPUS "B" 45x45x60 CM.
E 1/20

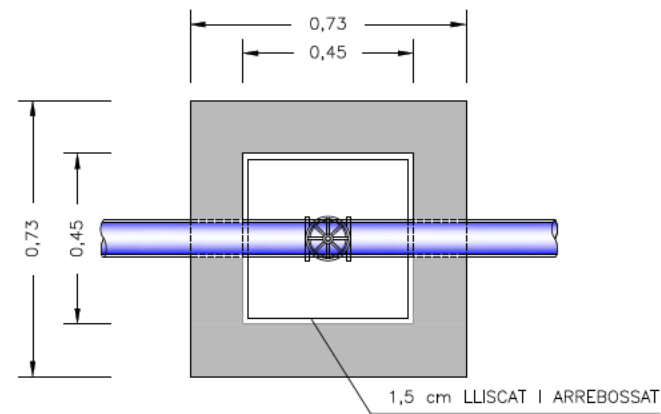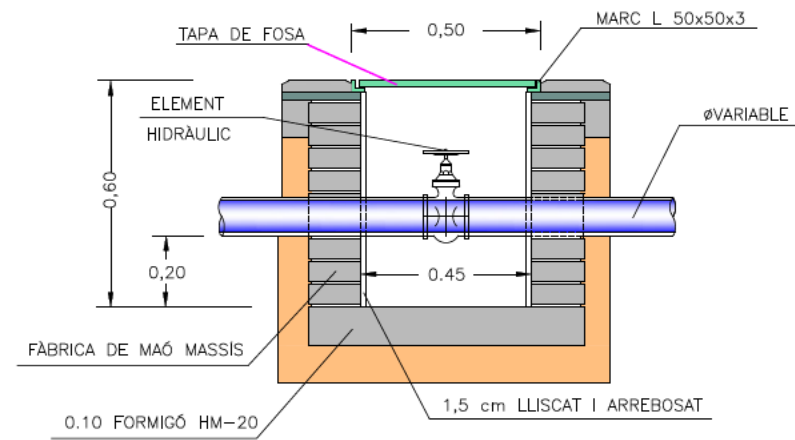


SECCIÓ TIPUS CREUAMENT DE CALÇADA
ESCALA = 1/20


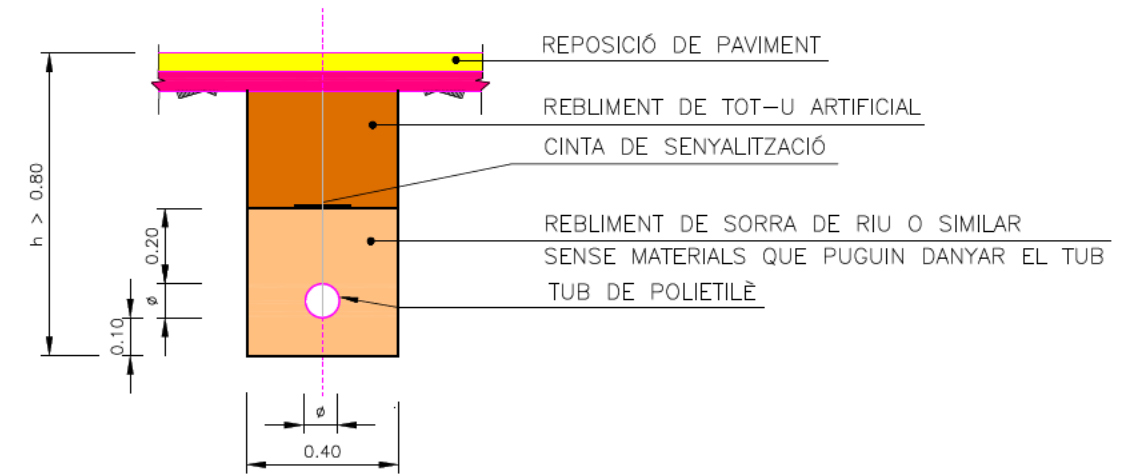


TAPA DE REG




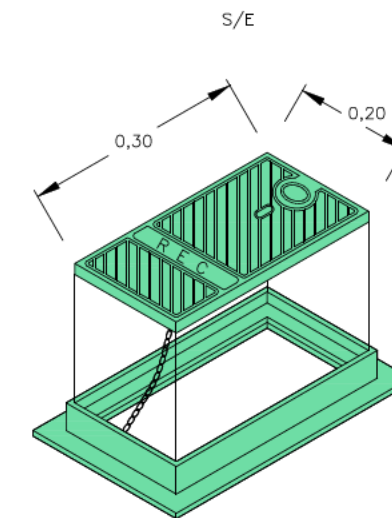


TAPA DE PERICÓ TIPUS "B"
E 1/20

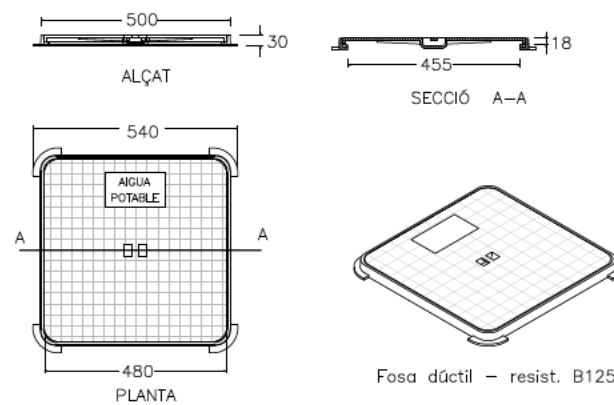

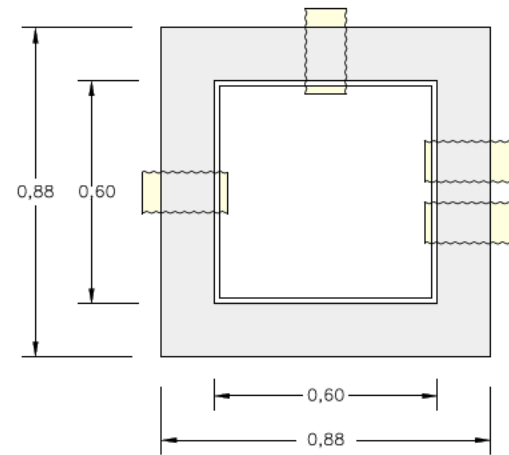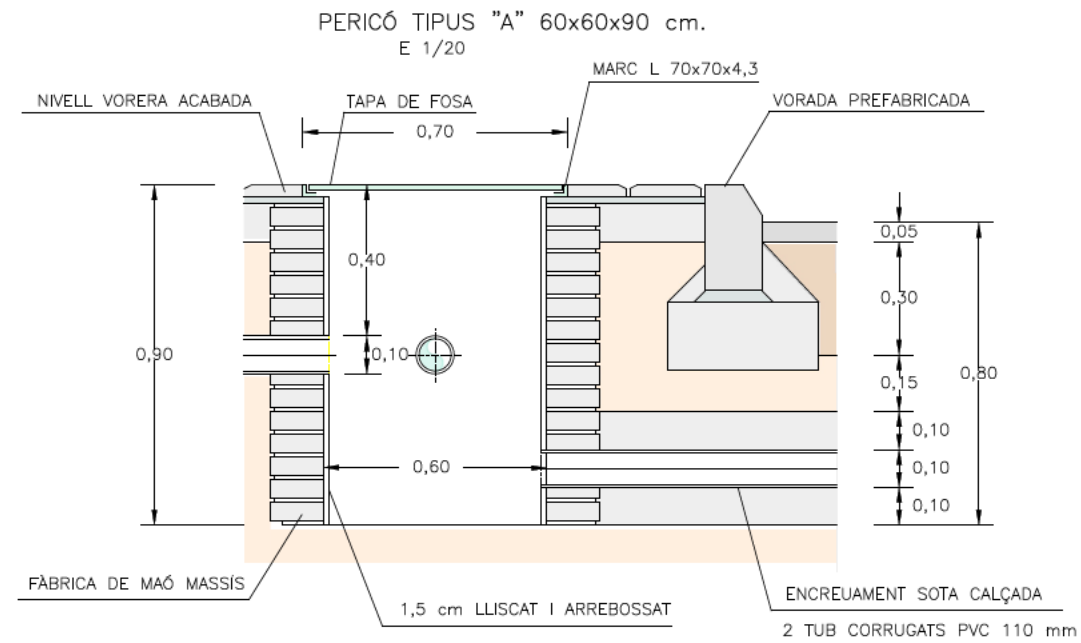

TAPA PERICÓ TIPUS "A"
E 1/20

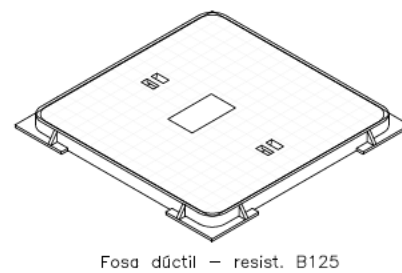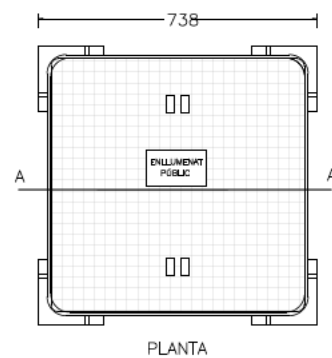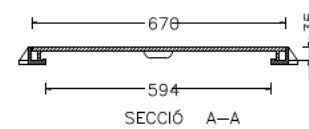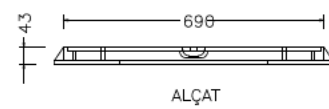


NOTA:
Tapa hidràulica pericó Tipus "A" model D-16
Tapa hidràulica pericó Tipus "B" model D-18
resist. B125 Fundició dúctil Fàbregas


ENLLUMENAT

SECCIONS TIPUS I PERICONS

E 1/20


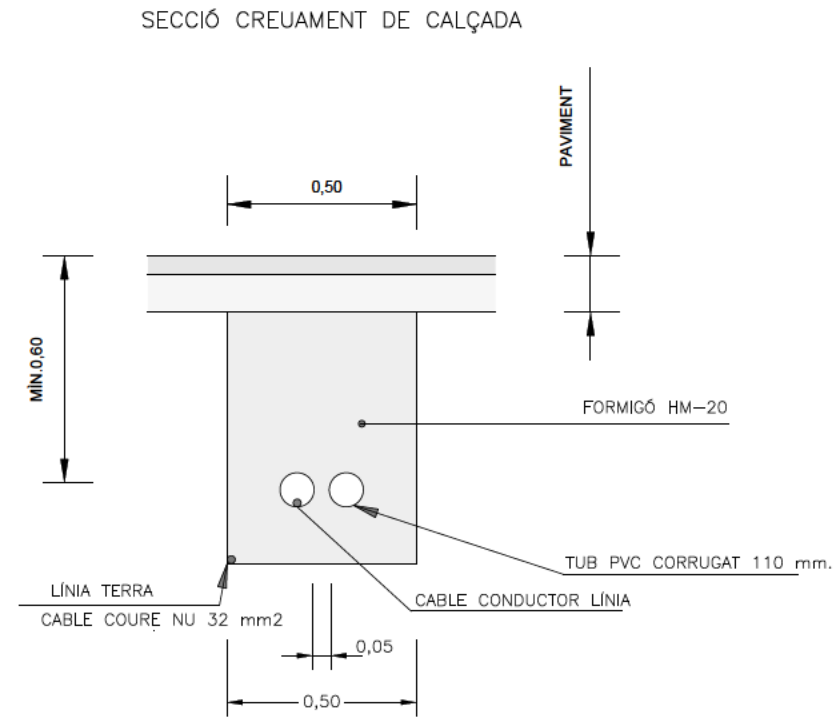


SECCIÓ CONDUCCIÓ SOTA VORERA



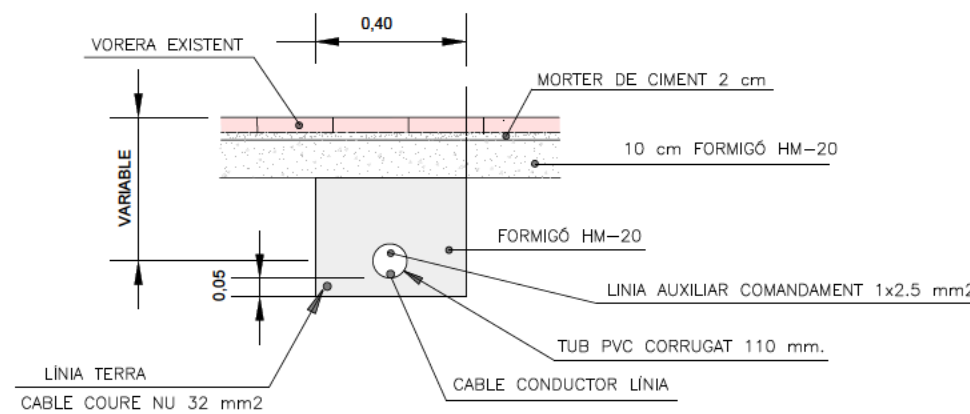


PERICÓ TIPUS "B" 45x45x60 CM.

E 1/20

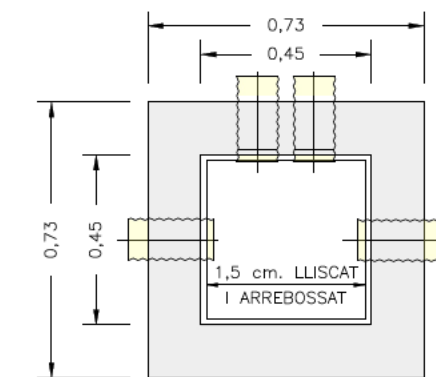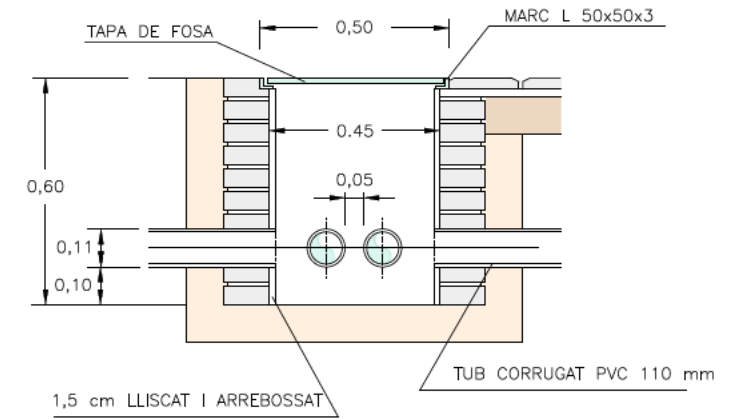

TAPA DE PERICÓ TIPUS "B"
E 1/20

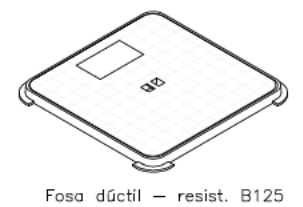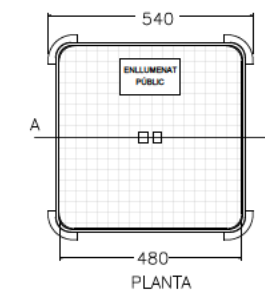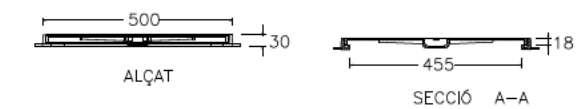


PROFUNDITAT D'ENCASTAMENT I DIMENSIONS DE LA FONAMENTACIÓ DELS SUPORTS DE FORMIGÓ EN TERRA (cm.)


TIPUS	ESFORÇ NOMINAL (Kp.)	ALÇADA (m)											
		8			9			10			12		
		a	b	t	a	b	t	a	b	t	a	b	t
TA	160	SENSE BASAMENT *	-	-	150	-	-	160	-	-	-	-	-
		AMB BASAMENT **	55	50	130	60	50	140	-	-	-	-	-
	250	SENSE BASAMENT *	-	-	160	-	-	170	-	-	-	-	-
		AMB BASAMENT **	80	80	130	80	70	140	75	70	150	75	65
TB	400		80	80	130	80	70	140	75	70	150	75	65
	630		85	80	140	80	75	150	80	75	150	75	70
	800		90	90	140	85	85	150	80	80	160	90	80
	1000		110	100	150	100	100	160	100	90	170	100	100
TC	1250		110	110	160	110	100	170	110	100	170	100	90
	1600		110	110	170	110	100	180	110	110	180	110	190

(*) EN SUPORTS D'ALINEACIÓ. S'ATACONARÀ EL REBLIMENT DE TERRES.
(**) EN SUPORTS DE CAP O ANGLE.

t = PROFUNDITAT D'ENCASTAMENT.
d = DIRECCIÓ DE LA LÍNIA.

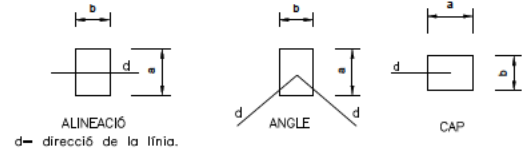

Suport Formigó

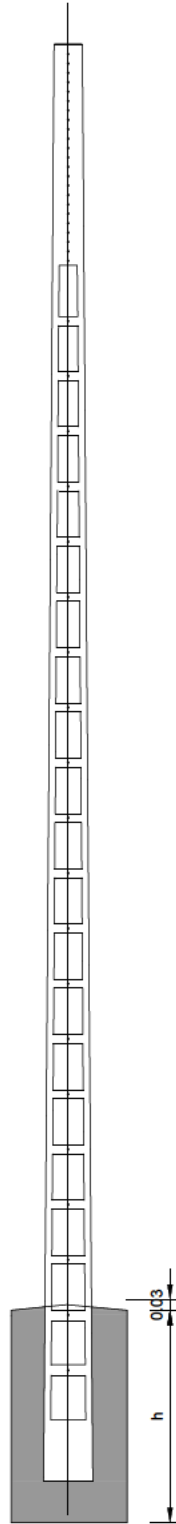


PROFUNDITAT D'ENCASTAMENT I DIMENSIONS DE LA FONAMENTACIÓ DELS SUPORTS DE FORMIGÓ EN ROCA (cm.)

TIPUS	ESFORÇ NOMINAL (Kp.)	ALÇADA (m)											
		8			9			10			12		
		a	b	t	a	b	t	a	b	t	a	b	t
TA	160	SENSE BASAMENT *	-	-	130	-	-	140	-	-	-	-	-
		AMB BASAMENT **	55	50	130	60	50	140	-	-	-	-	-
	250	SENSE BASAMENT *	-	-	140	-	-	150	-	-	-	-	-
		AMB BASAMENT **	65	55	130	65	55	140	70	60	150	75	65
TB	400		65	55	130	65	55	140	70	60	150	75	65
	630		65	60	130	65	60	140	70	60	150	75	70
	800		65	65	140	70	70	140	70	70	150	75	70
	1000		70	65	150	70	70	150	70	70	160	75	70
TC	1250		70	65	160	75	70	160	75	70	170	85	80
	1600		75	70	170	80	80	170	90	90	170	105	105

(*) EN SUPORTS D'ALINEACIÓ. S'ATACONARÀ EL REBLIMENT DE TERRES.
(**) EN SUPORTS DE CAP O ANGLE.


t = PROFUNDITAT D'ENCASTAMENT.
d = DIRECCIÓ DE LA LÍNIA.

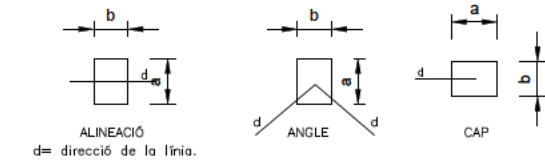


RASES PER CONDUCCIONS TELEFÒNIQUES



TUBS DE PE 2 CONDUCTES I TRITUB

SECCIÓ FORA VIALS
ESCALA = 1/20

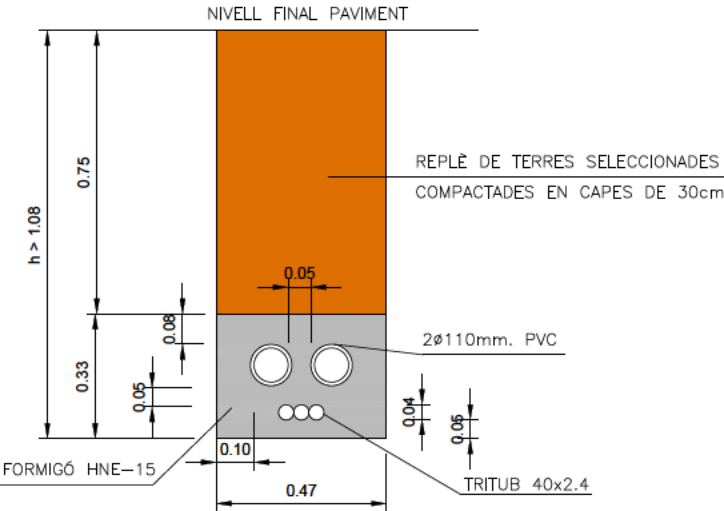

SECCIÓ SOTA VIALS
ESCALA = 1/20

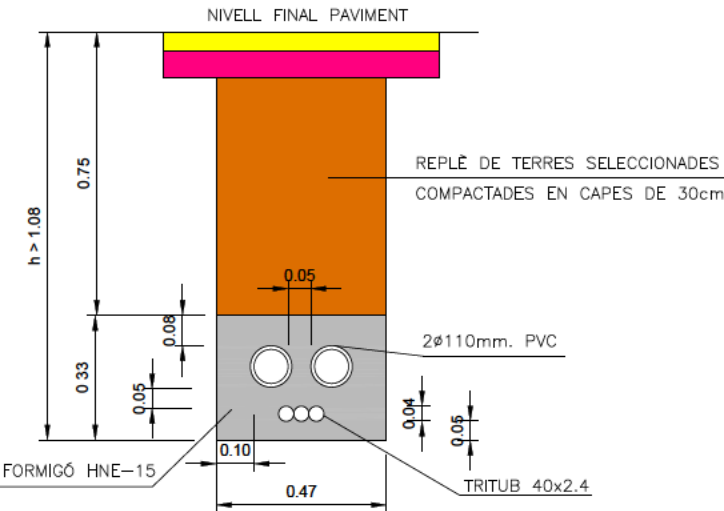

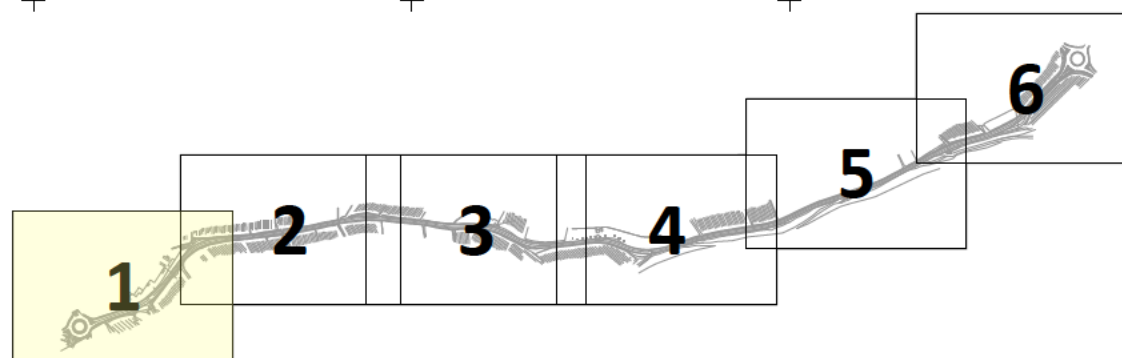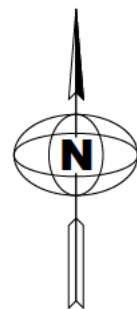

ESTESA DE TERRA
VEGETAL +
HIDROSEMBRA
Sup: 66,30 m²

ESTESA DE TERRA
VEGETAL +
HIDROSEMBRA
Sup: 204,10 m²

CAVALCA AMB FUL "2" DE "6"

CAVALCA AMB FUL "1" DE "6"

Y = 4557200,000

X = 373850,000

COOPERATNA AGRÍCOLA
D'ALBINYANA

0+800

MAS ALBINYANA

Pk. 0+635,00

INICI DEL PROJECTE

0+700

OD-0.7
EXISTENT

TORRENT DEL MADRE

CAMÍ DELS QUATRE TORRENTS

CARRER TORRETA

CARRER LLOBREGAT

ALBINYANA

AV. FRANCESC MACÀ

LLEGENDA SIMBOLOGÍA

- Hidrosembra en talussos d'esplanada
- Estesa de terra de 30 cm de terra vegetal i posterior hidrosembra
- Arrencada i posterior plantació de 3 oliveres existents en la zona esportiva
- Plantació d'espècies arbustives autòctones de la zona

Y = 4557200,000

X = 373550,000



DIPUTACIÓ DE TARRAGONA
SERVEI D'ASSISTÈNCIA AL TERRITORI

CLAU
P06/2022

TÍTOL DEL PROJECTE
NOU VIAL DE CICLISTES I VIANANTS I CONDICIONAMENT
DE LA CARRETERA TV-2043 D'ALBINYANA A LA C-51
TRAM: 0+700 A C-51

DATA
DESEMBRE-2022

CAP DE L'ÀREA DEL S.A.T.
ENGINYER DE CAMINS, CANALS I PORTS
JAUME VIDAL GONZÁLEZ

CAP DEL SERVEI DE PROJECTES D'OBRES
ENGINYER CIVIL
CARLOS LOZANO SÁNCHEZ



ENGINYER TÈCNIC D'OBRES PÚBLIQUES
JOAN SIMÓ MARTÍN

ESCALES
1:1.000
ESCALES LINEAS


TÍTOL DEL PLÀNOL
MESURES CORRECTORES
PLANTA D'ACTUACIONS

PLÀNOL NÚM.
13

FULL
1 DE 8

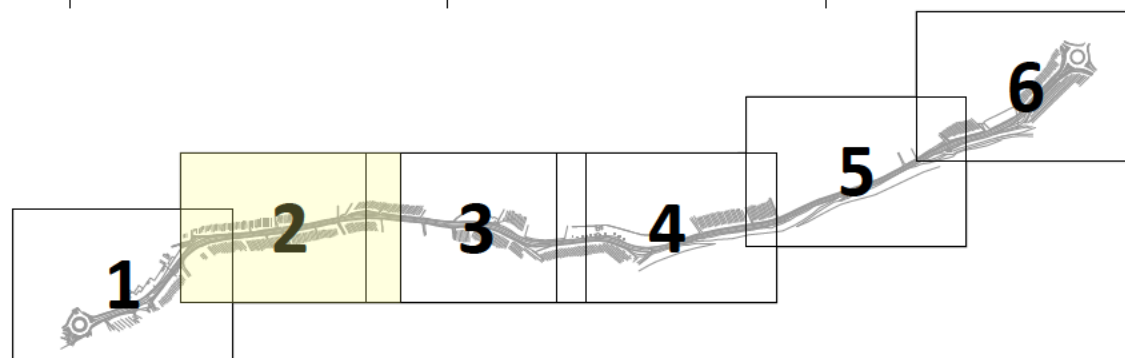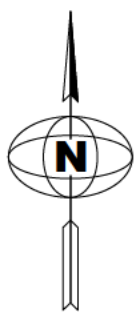

Y = 4567350.000
X = 374200.000

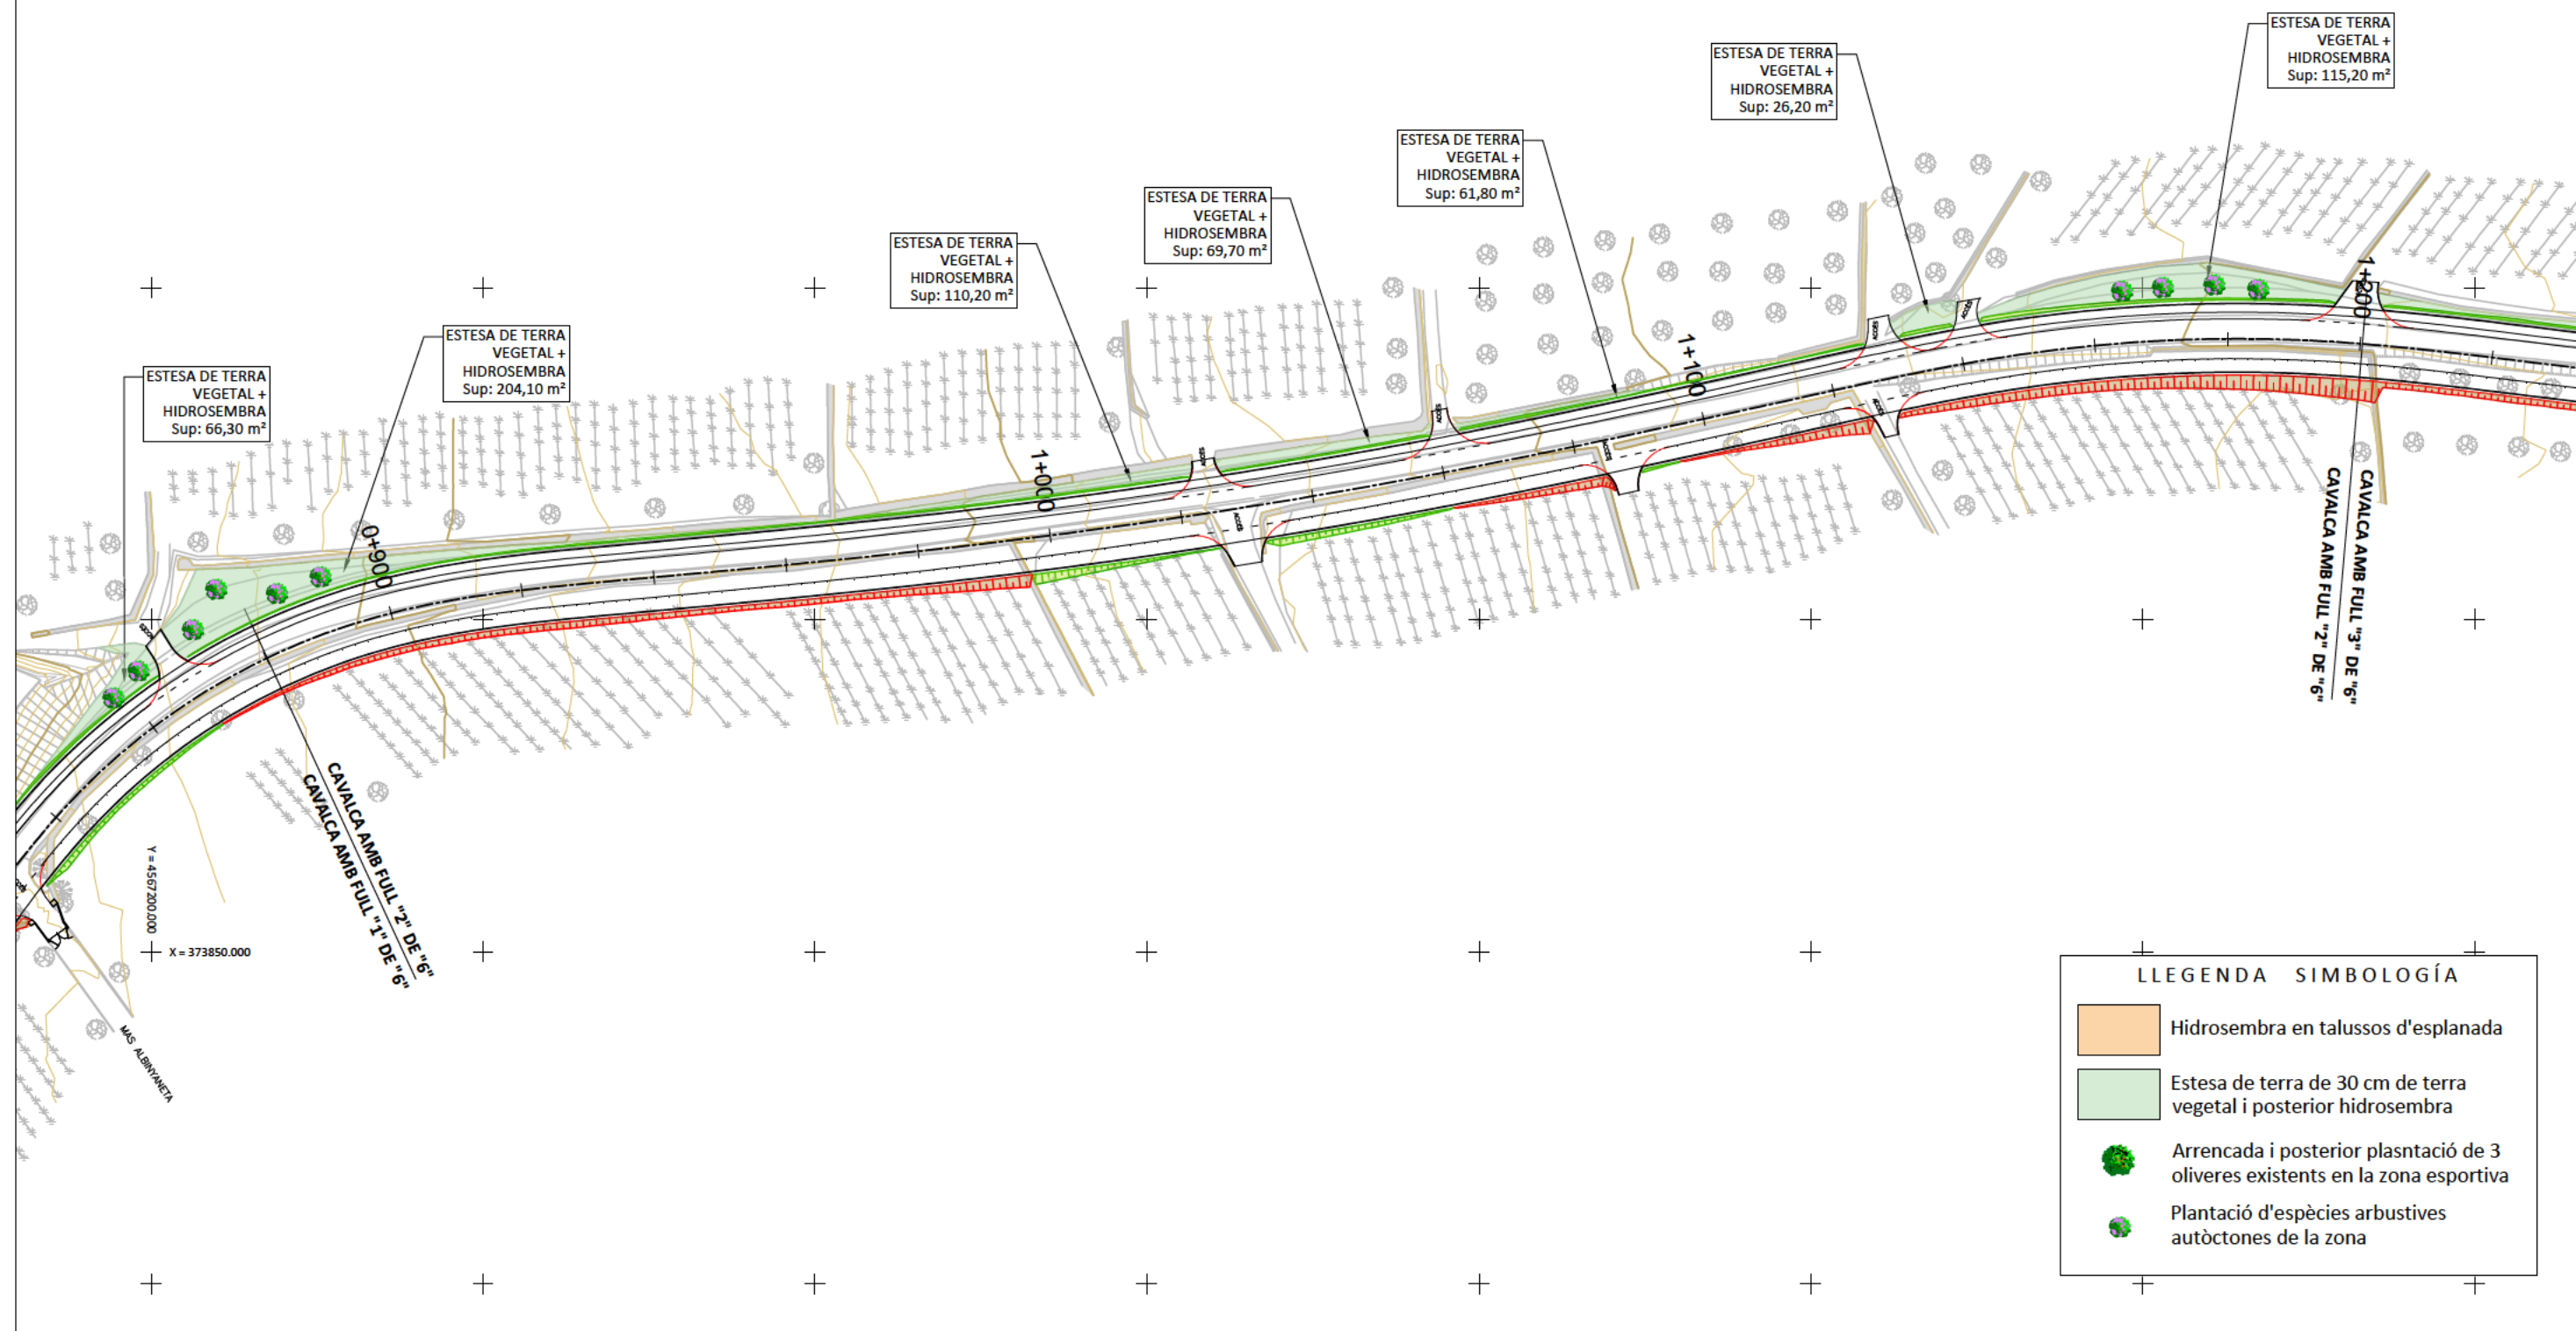

LLEGENDA SIMBOLOGÍA

- Hidrosembra en talussos d'esplanada
- Estesa de terra de 30 cm de terra vegetal i posterior hidrosembra
- Arrencada i posterior plantació de 3 oliveres existents en la zona esportiva
- Plantació d'espècies arbustives autòctones de la zona



DIPUTACIÓ DE TARRAGONA
SERVEI D'ASSISTÈNCIA AL TERRITORI

CLAU
P06/2022

TÍTOL DEL PROJECTE
NOU VIAL DE CICLISTES I VIANANTS I CONDICIONAMENT
DE LA CARRETERA TV-2043 D'ALBINYANA A LA C-51
TRAM: 0+700 A C-51

DATA
DESEMBRE-2022

CAP DE L'ÀREA DEL S.A.T.
ENGINYER DE CAMINS, CANALS I PORTS
JAUME VIDAL GONZÁLEZ

CAP DEL SERVEI DE PROJECTES D'OBRES
ENGINYER CIVIL
CARLOS LOZANO SÁNCHEZ


ENGINYER TÈCNIC D'OBRES PÚBLIQUES
JOAN SIMÓ MARTÍN

ESCALES
1:1.000
ESCALES LINEALS

TÍTOL DEL PLÀNOL
MESURES CORRECTORES
PLANTA D'ACTUACIONS

PLÀNOL NÚM.
13

FULL
2 DE 8

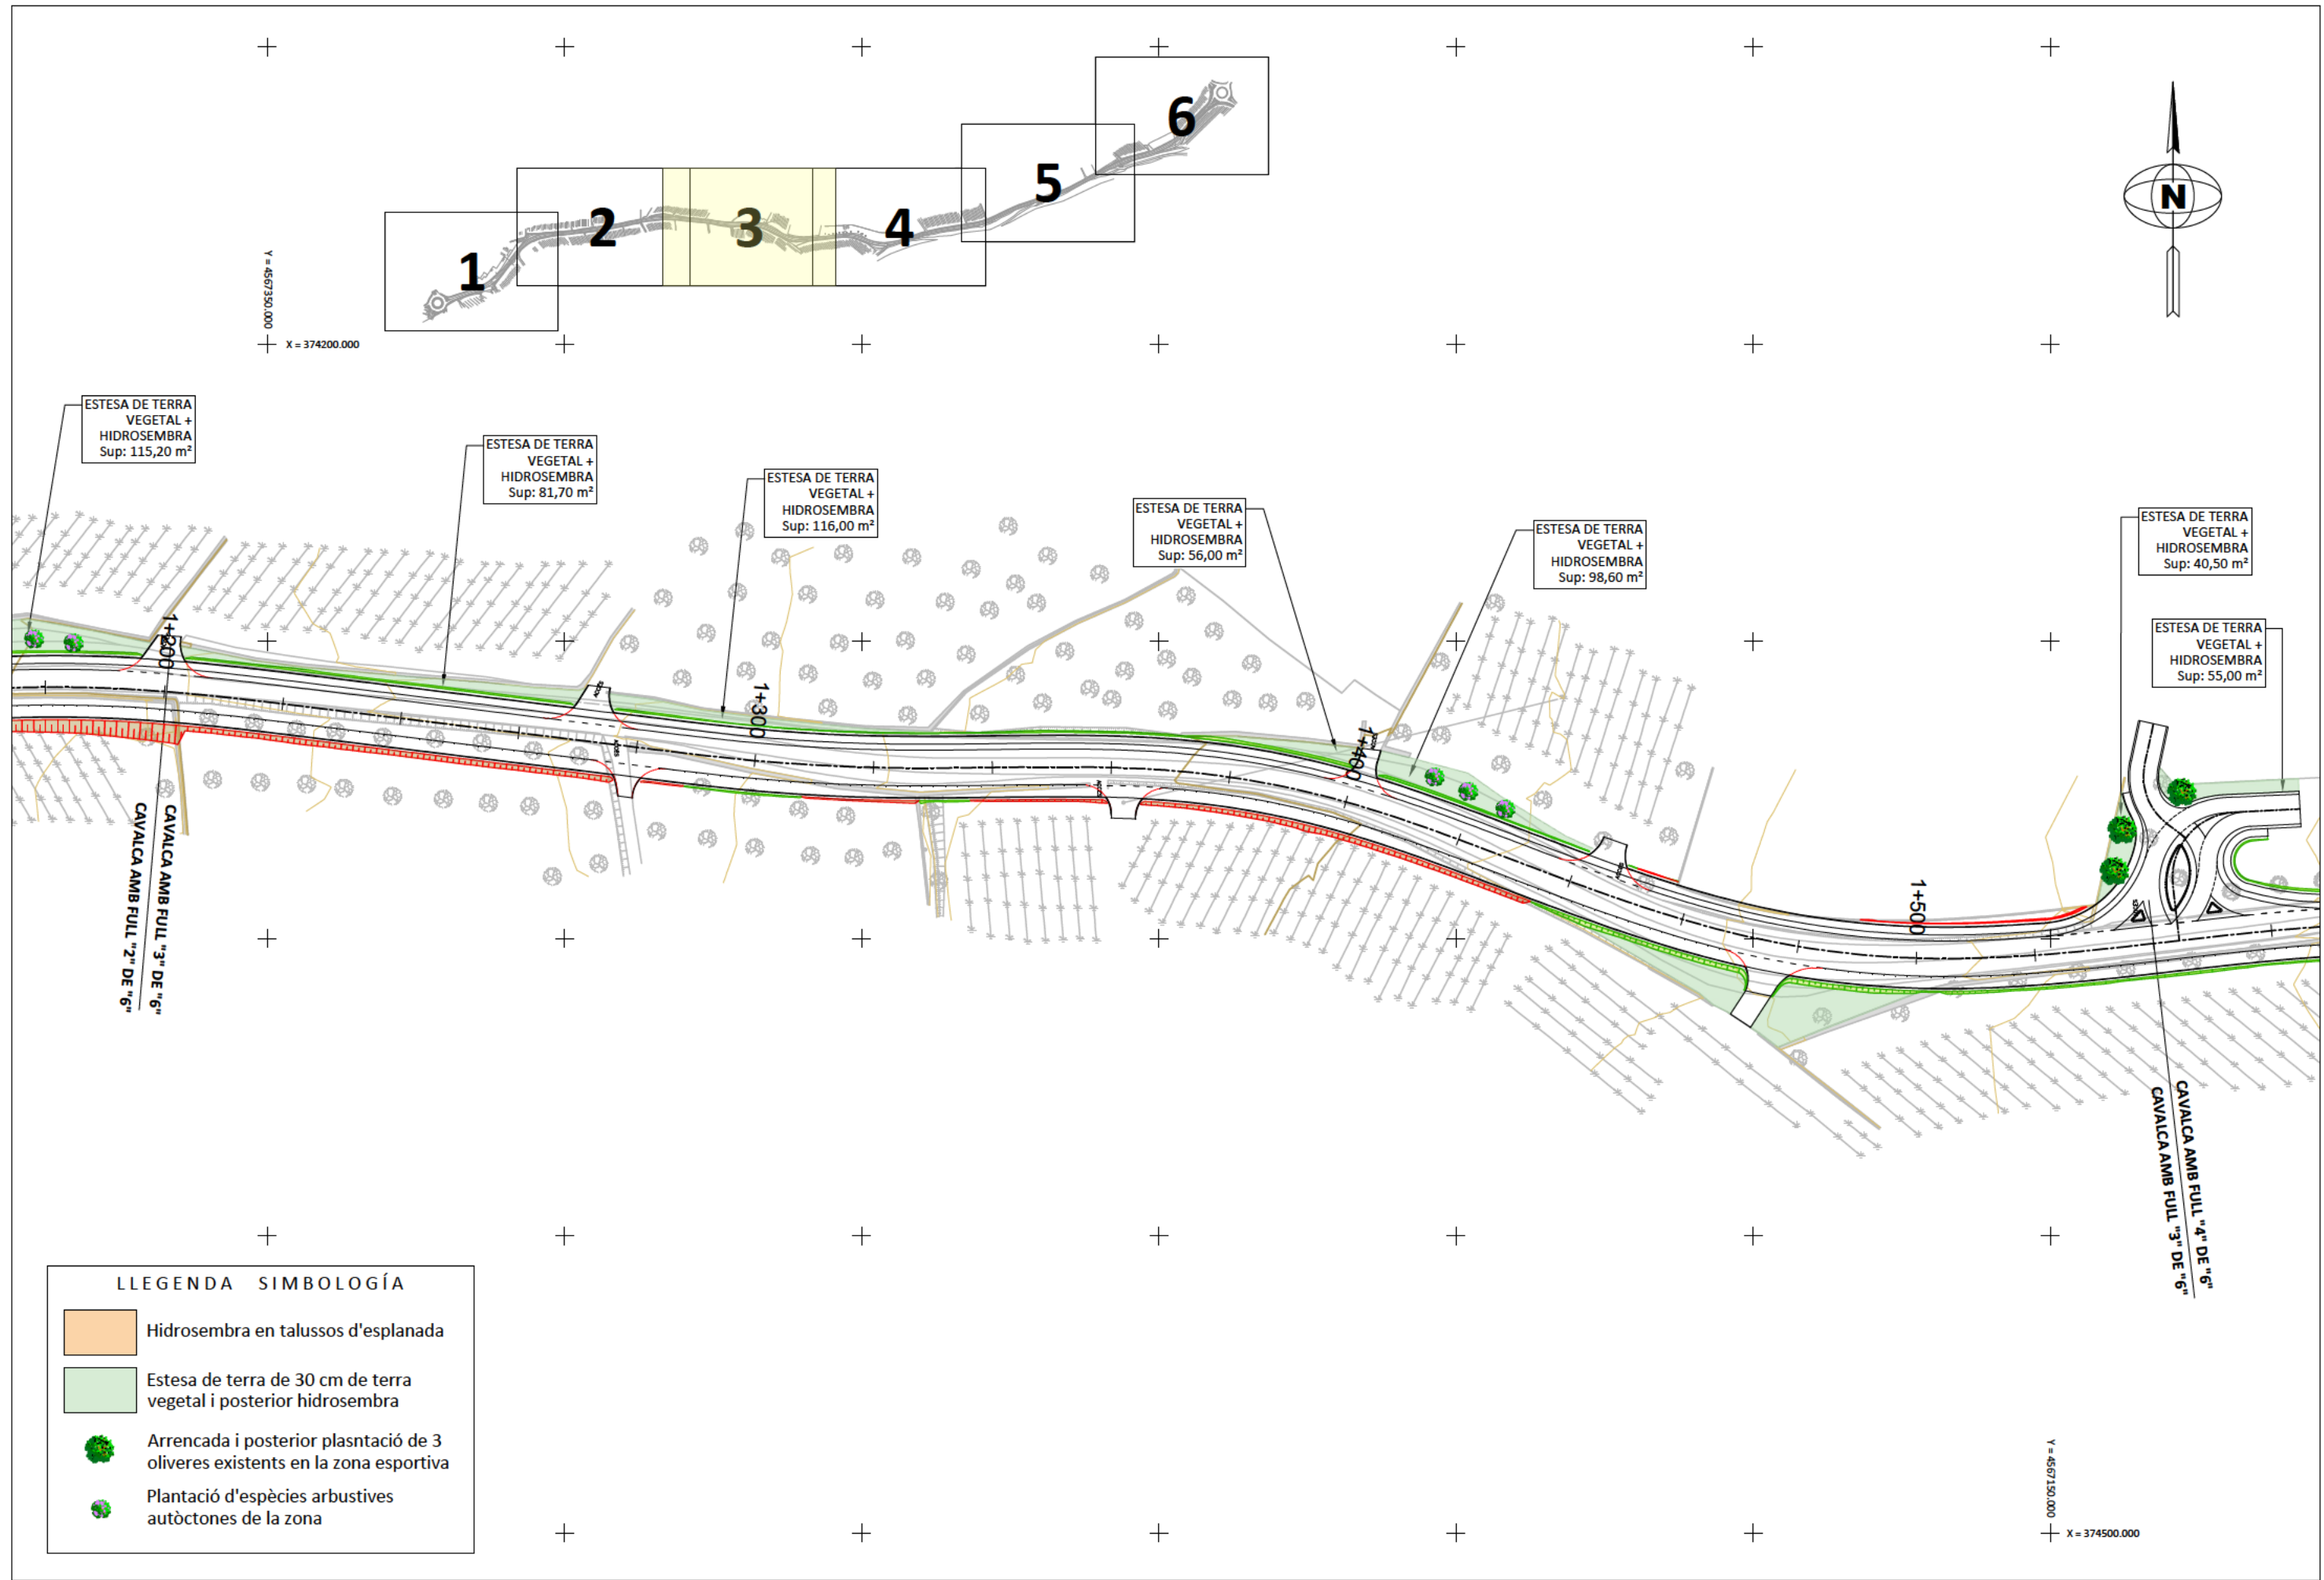



X = 374850.000
Y = 4567400.000



DIPUTACIÓ DE TARRAGONA
SERVEI D'ASSISTÈNCIA AL TERRITORI

CLAU
P06/2022

TÍTOL DEL PROJECTE
NOU VIAL DE CICLISTES I VIANANTS I CONDICIONAMENT
DE LA CARRETERA TV-2043 D'ALBINYANA A LA C-51
TRAM: 0+700 A C-51

DATA
DESEMBRE-2022

CAP DE L'ÀREA DEL S.A.T.
ENGINYER DE CAMINS, CANALS I PORTS
JAUME VIDAL GONZÁLEZ

CAP DEL SERVEI DE PROJECTES D'OBRES
ENGINYER CIVIL
CARLOS LOZANO SÁNCHEZ


ENGINYER TÈCNIC D'OBRES PÚBLIQUES
JOAN SIMÓ MARTÍN


ESCALES
1:1.000
ESCALES LINEALS


TÍTOL DEL PLÀNOL
MESURES CORRECTORES
PLANTA D'ACTUACIONS


PLÀNOL NÚM.
13

FULL
4 DE 8

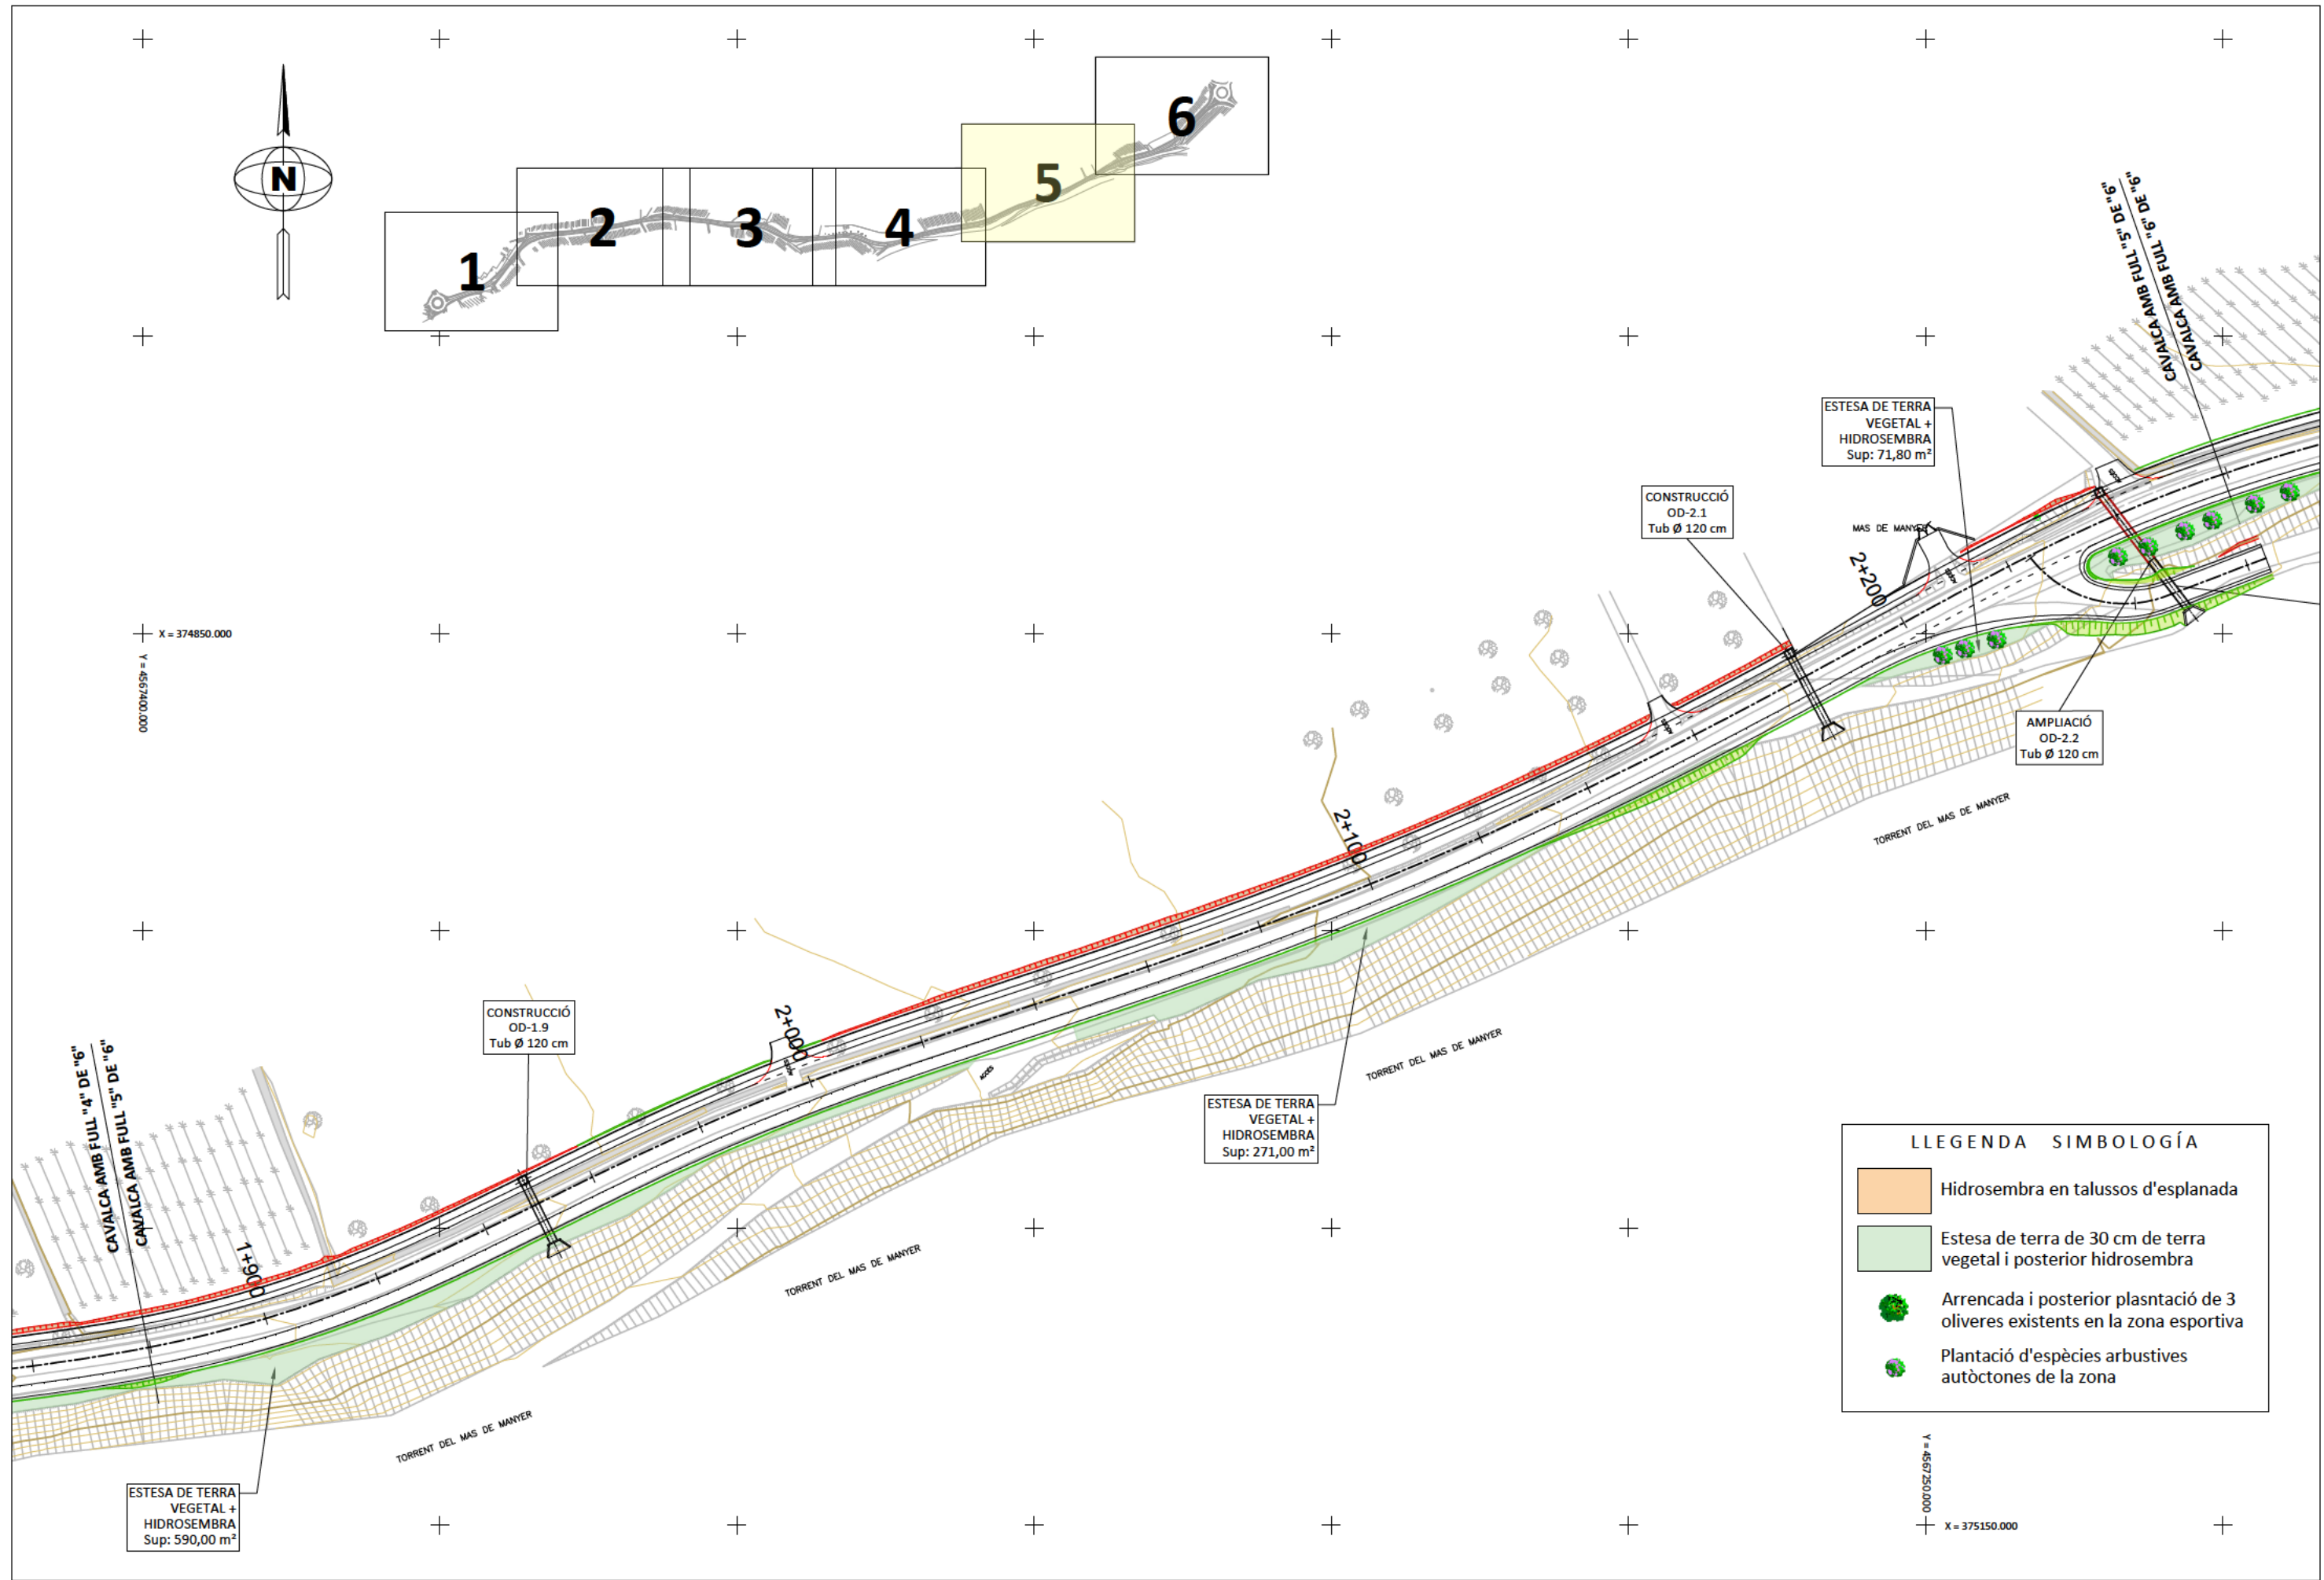

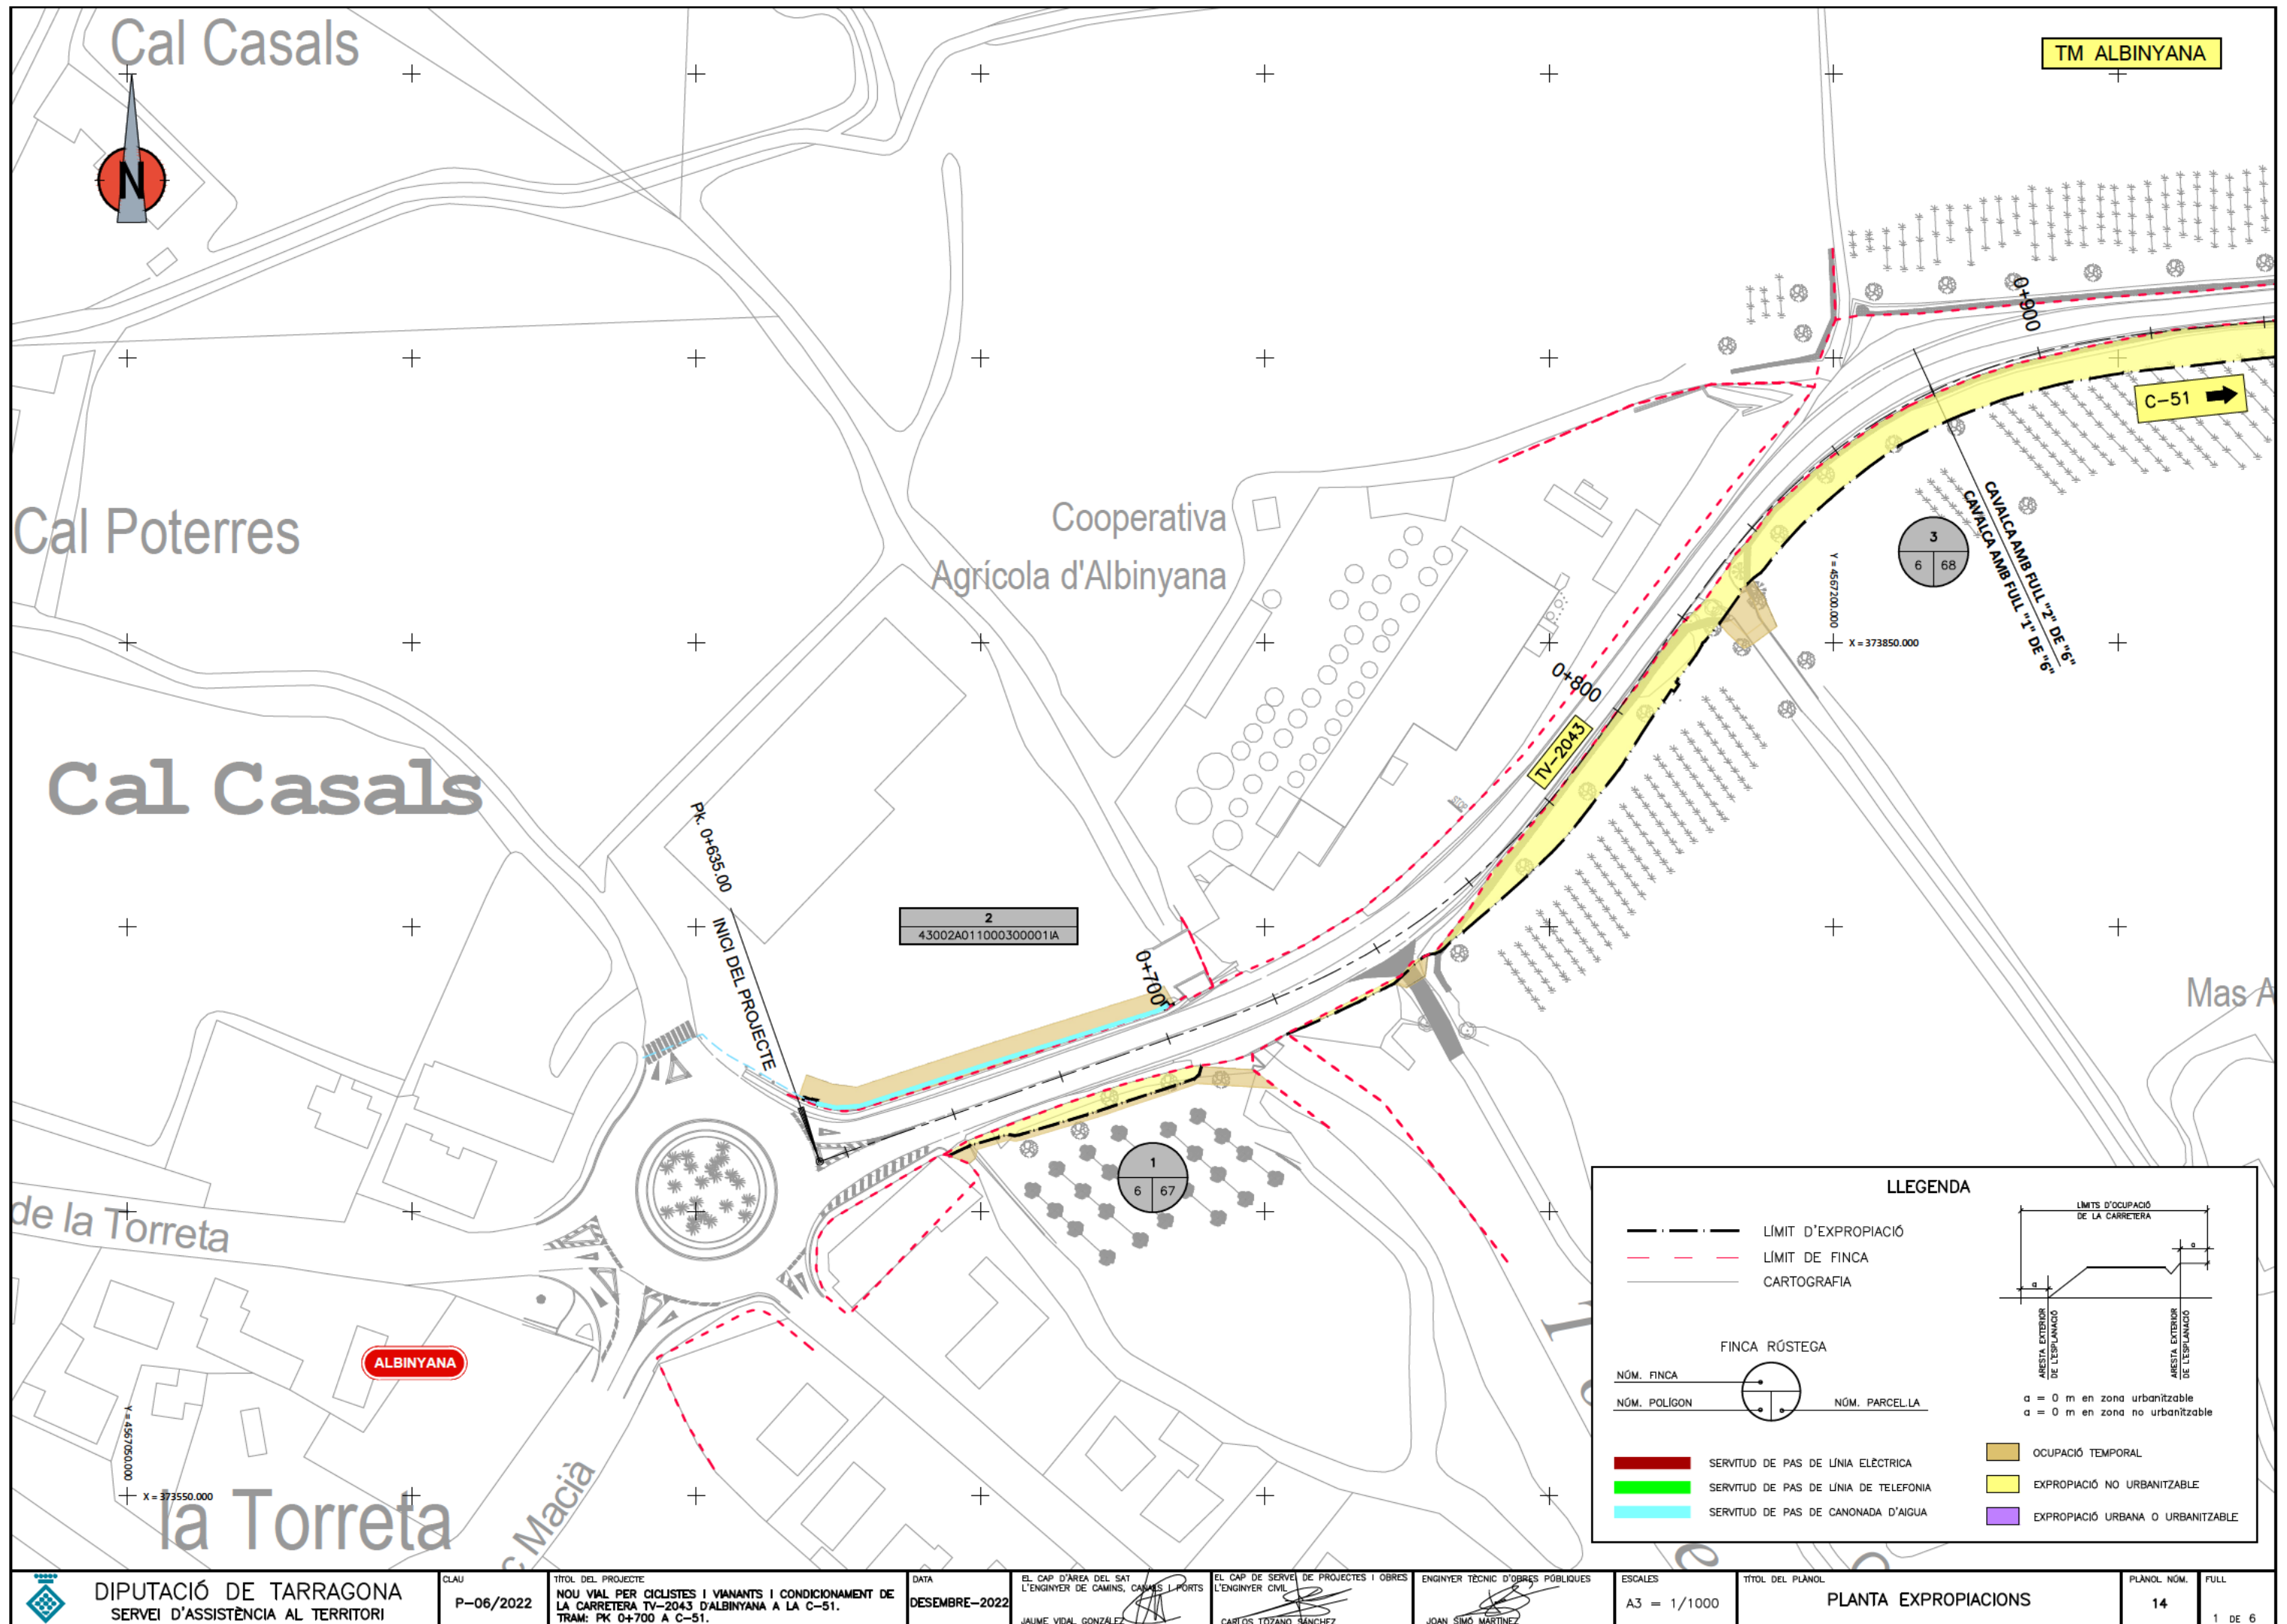

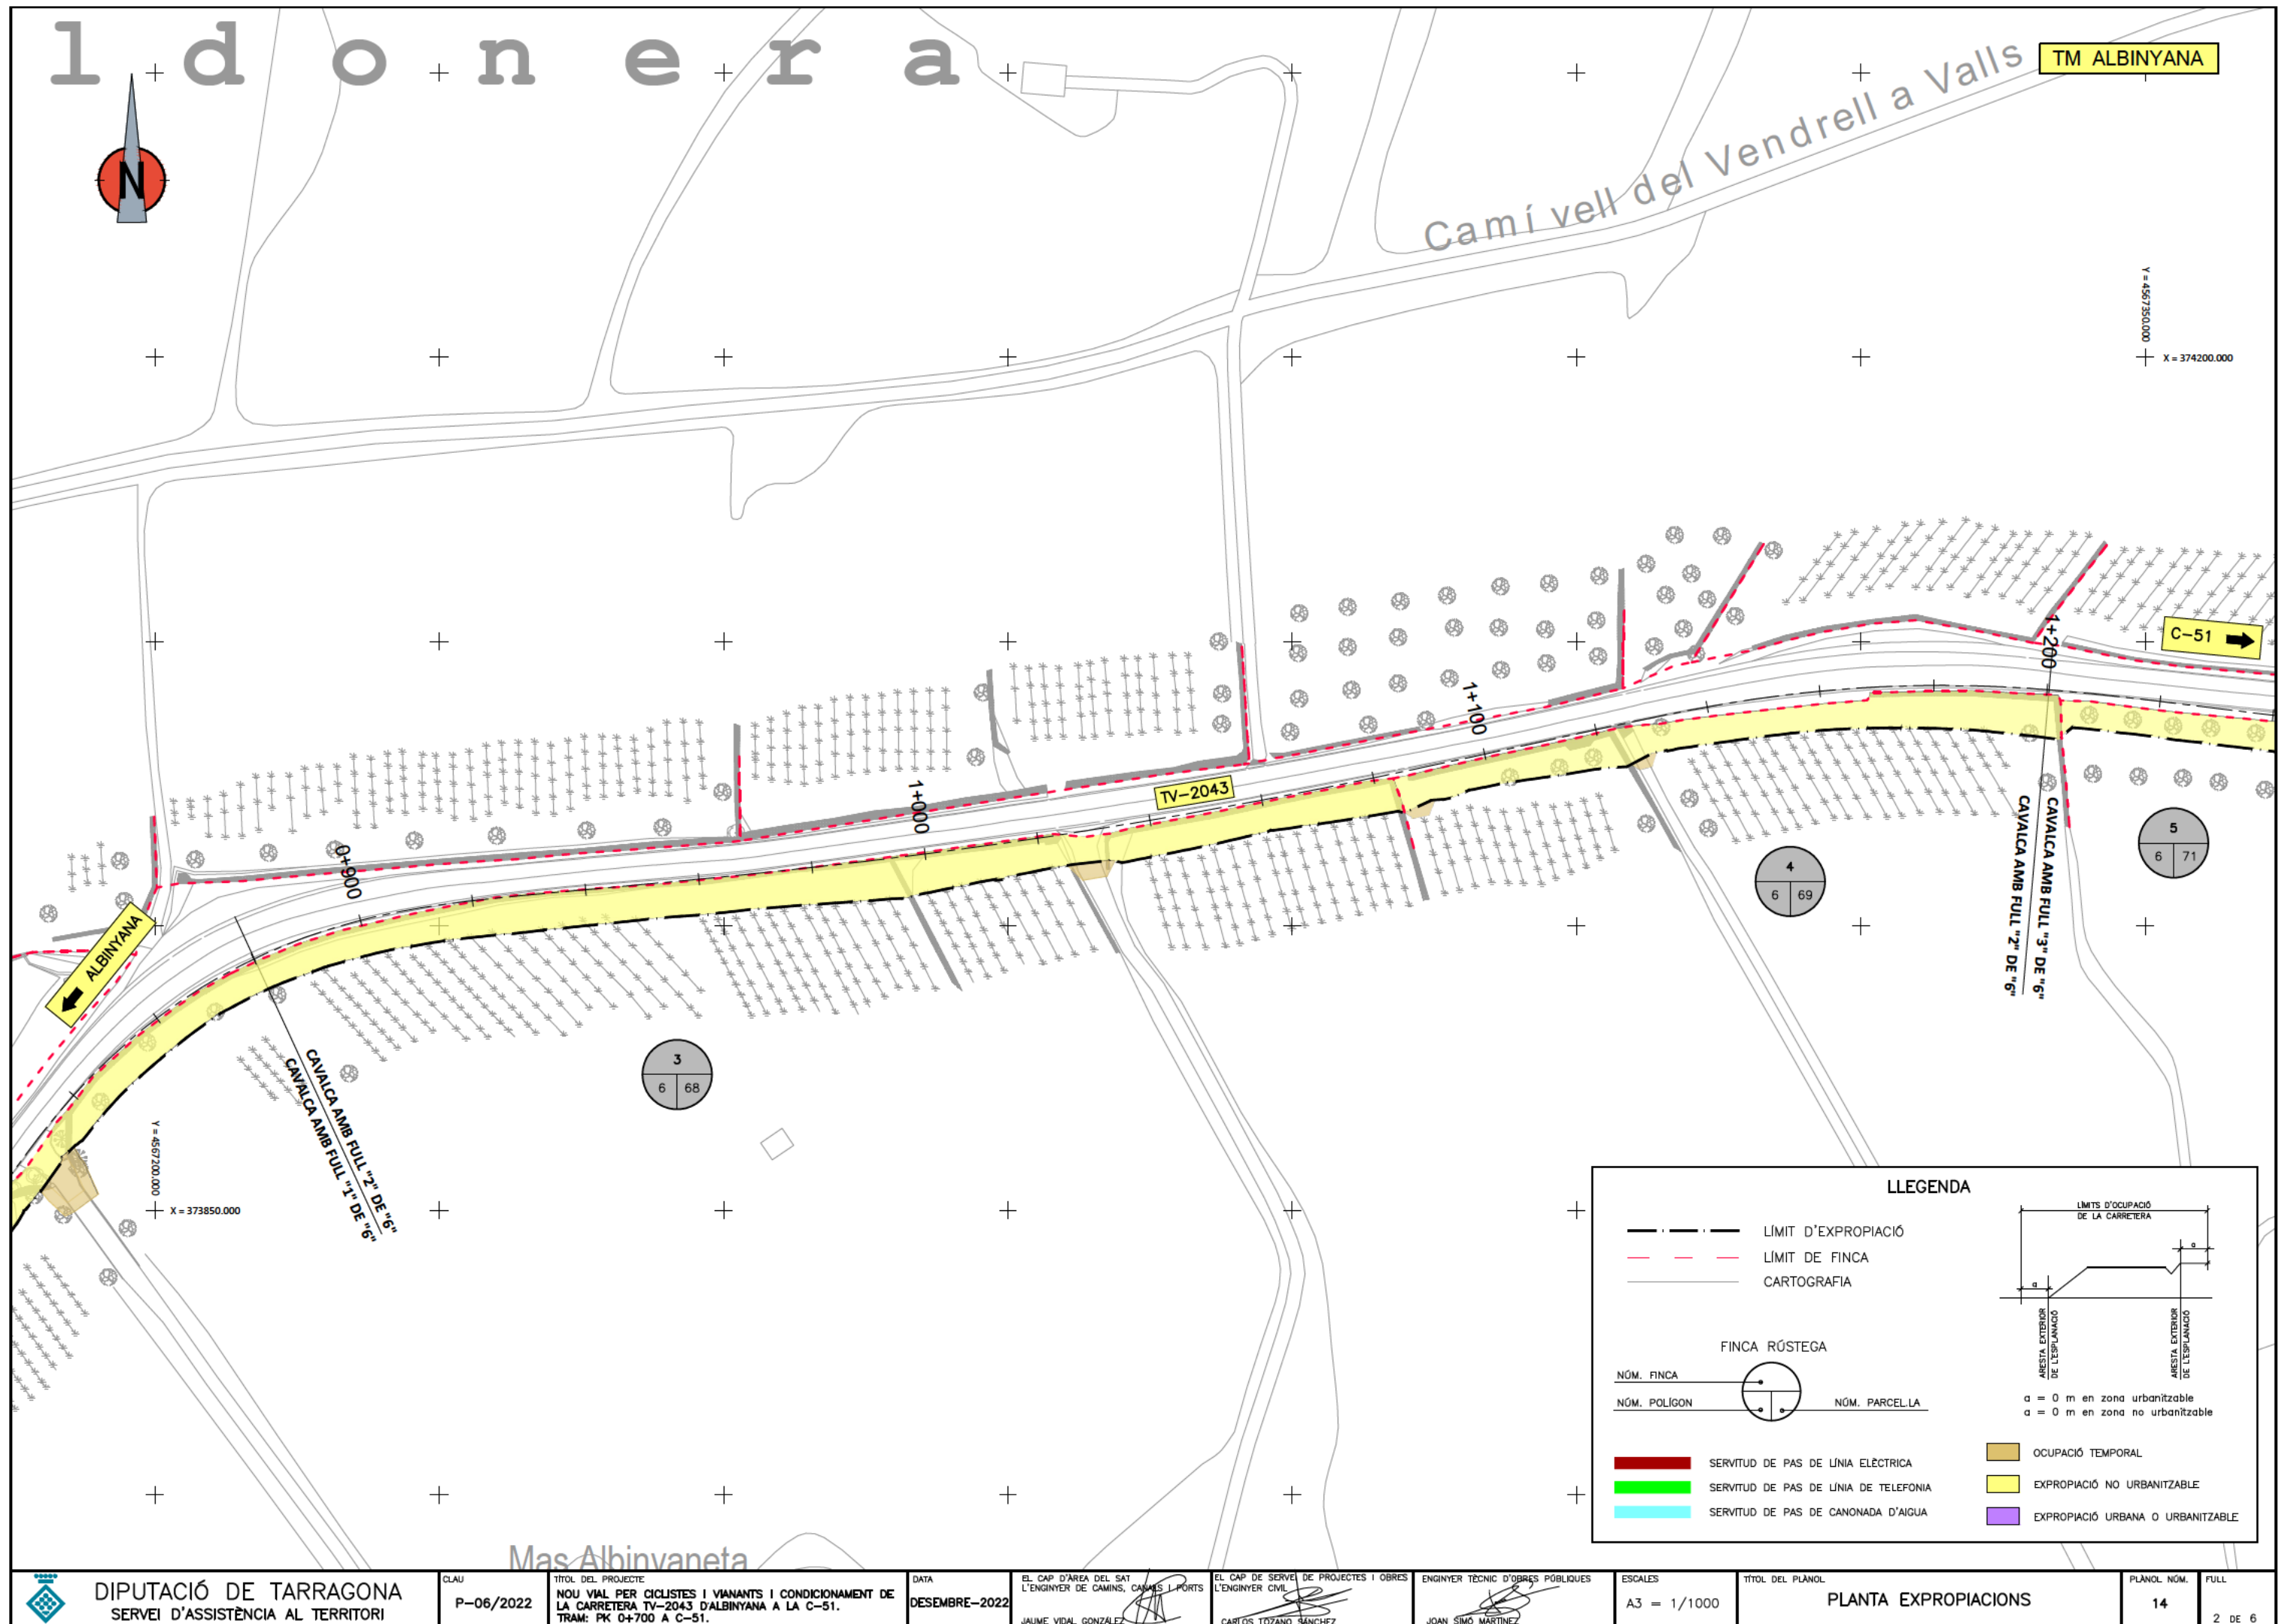

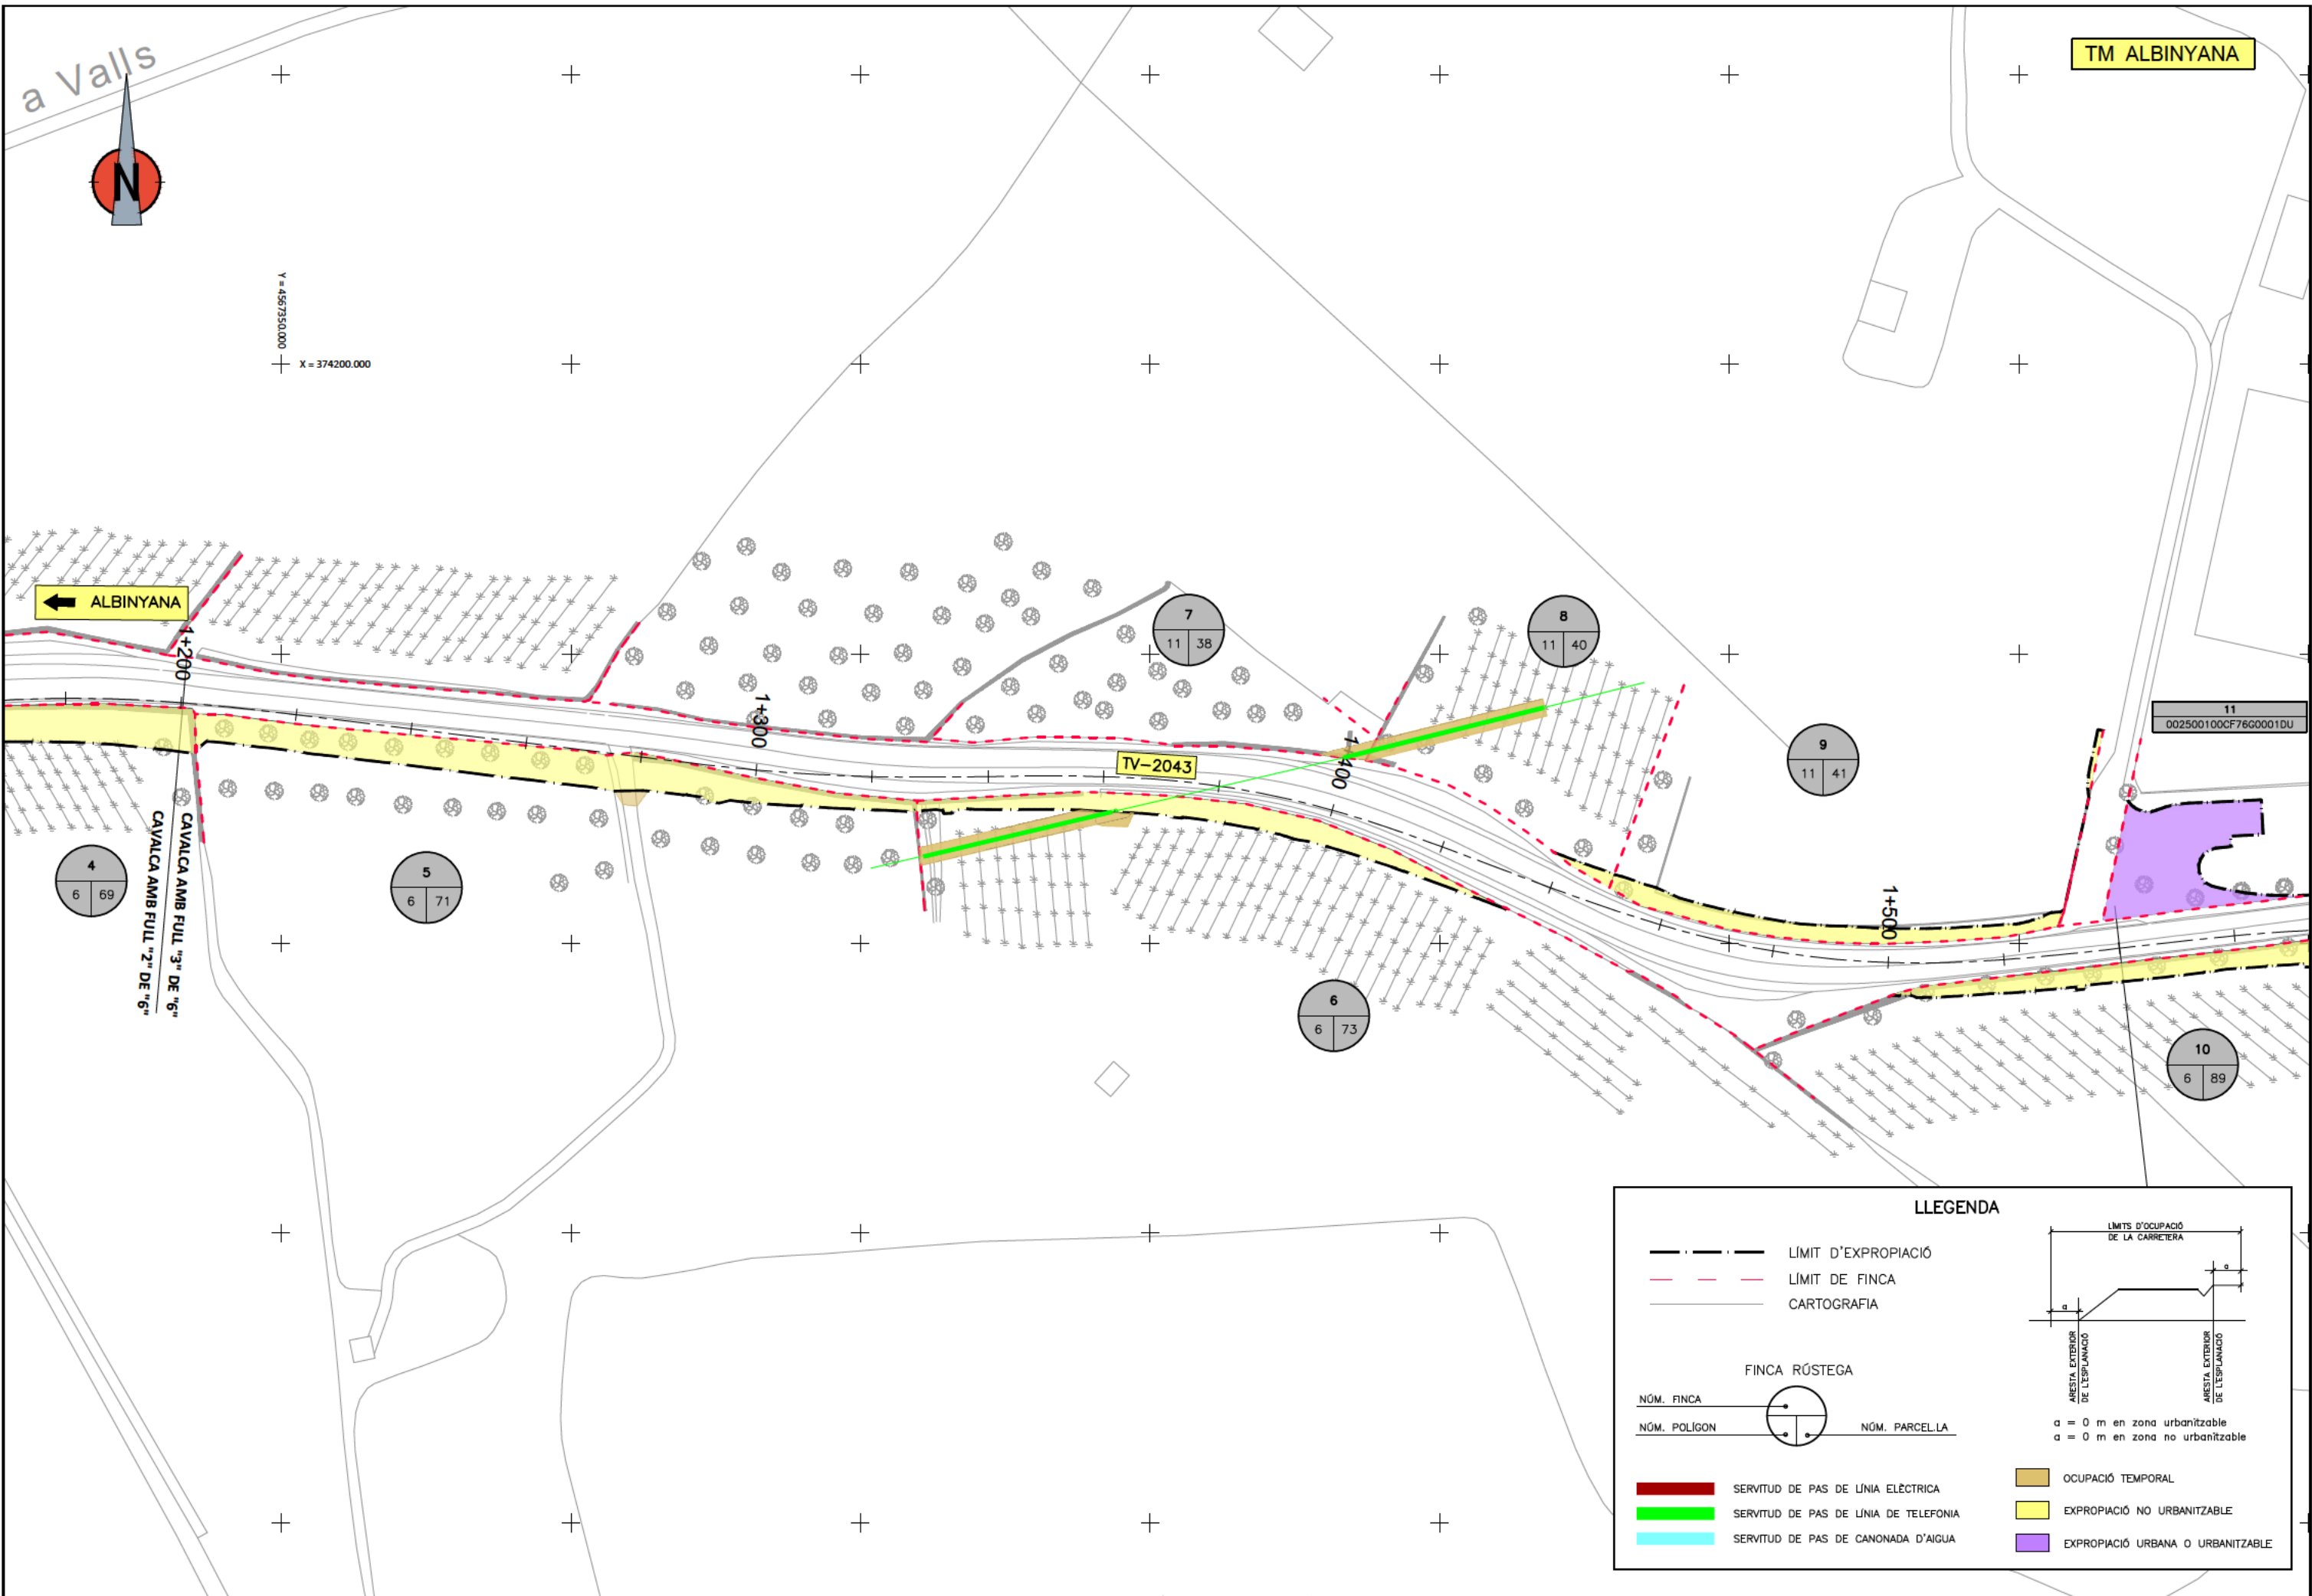

LLEENDA

LÍMIT D'EXPROPIACIÓ

LÍMIT DE FINCA

CARTOGRAFIA

NÚM. FINCA

NÚM. POLÍGON

NÚM. PARCEL·LA

SERVITUD DE PAS DE LÍNIA ELÈCTRICA

SERVITUD DE PAS DE LÍNIA DE TELEFONIA

SERVITUD DE PAS DE CANONADA D'AIGUA

OCUPACIÓ TEMPORAL

EXPROPIACIÓ NO URBANITZABLE

EXPROPIACIÓ URBANA O URBANITZABLE


LÍMITS D'OCCUPACIÓ DE LA CARRETERA


ARESTA EXTERIOR DE L'ESPLANADÓ


ARESTA EXTERIOR DE L'ESPLANADÓ

a = 0 m en zona urbanitzable

a = 0 m en zona no urbanitzable

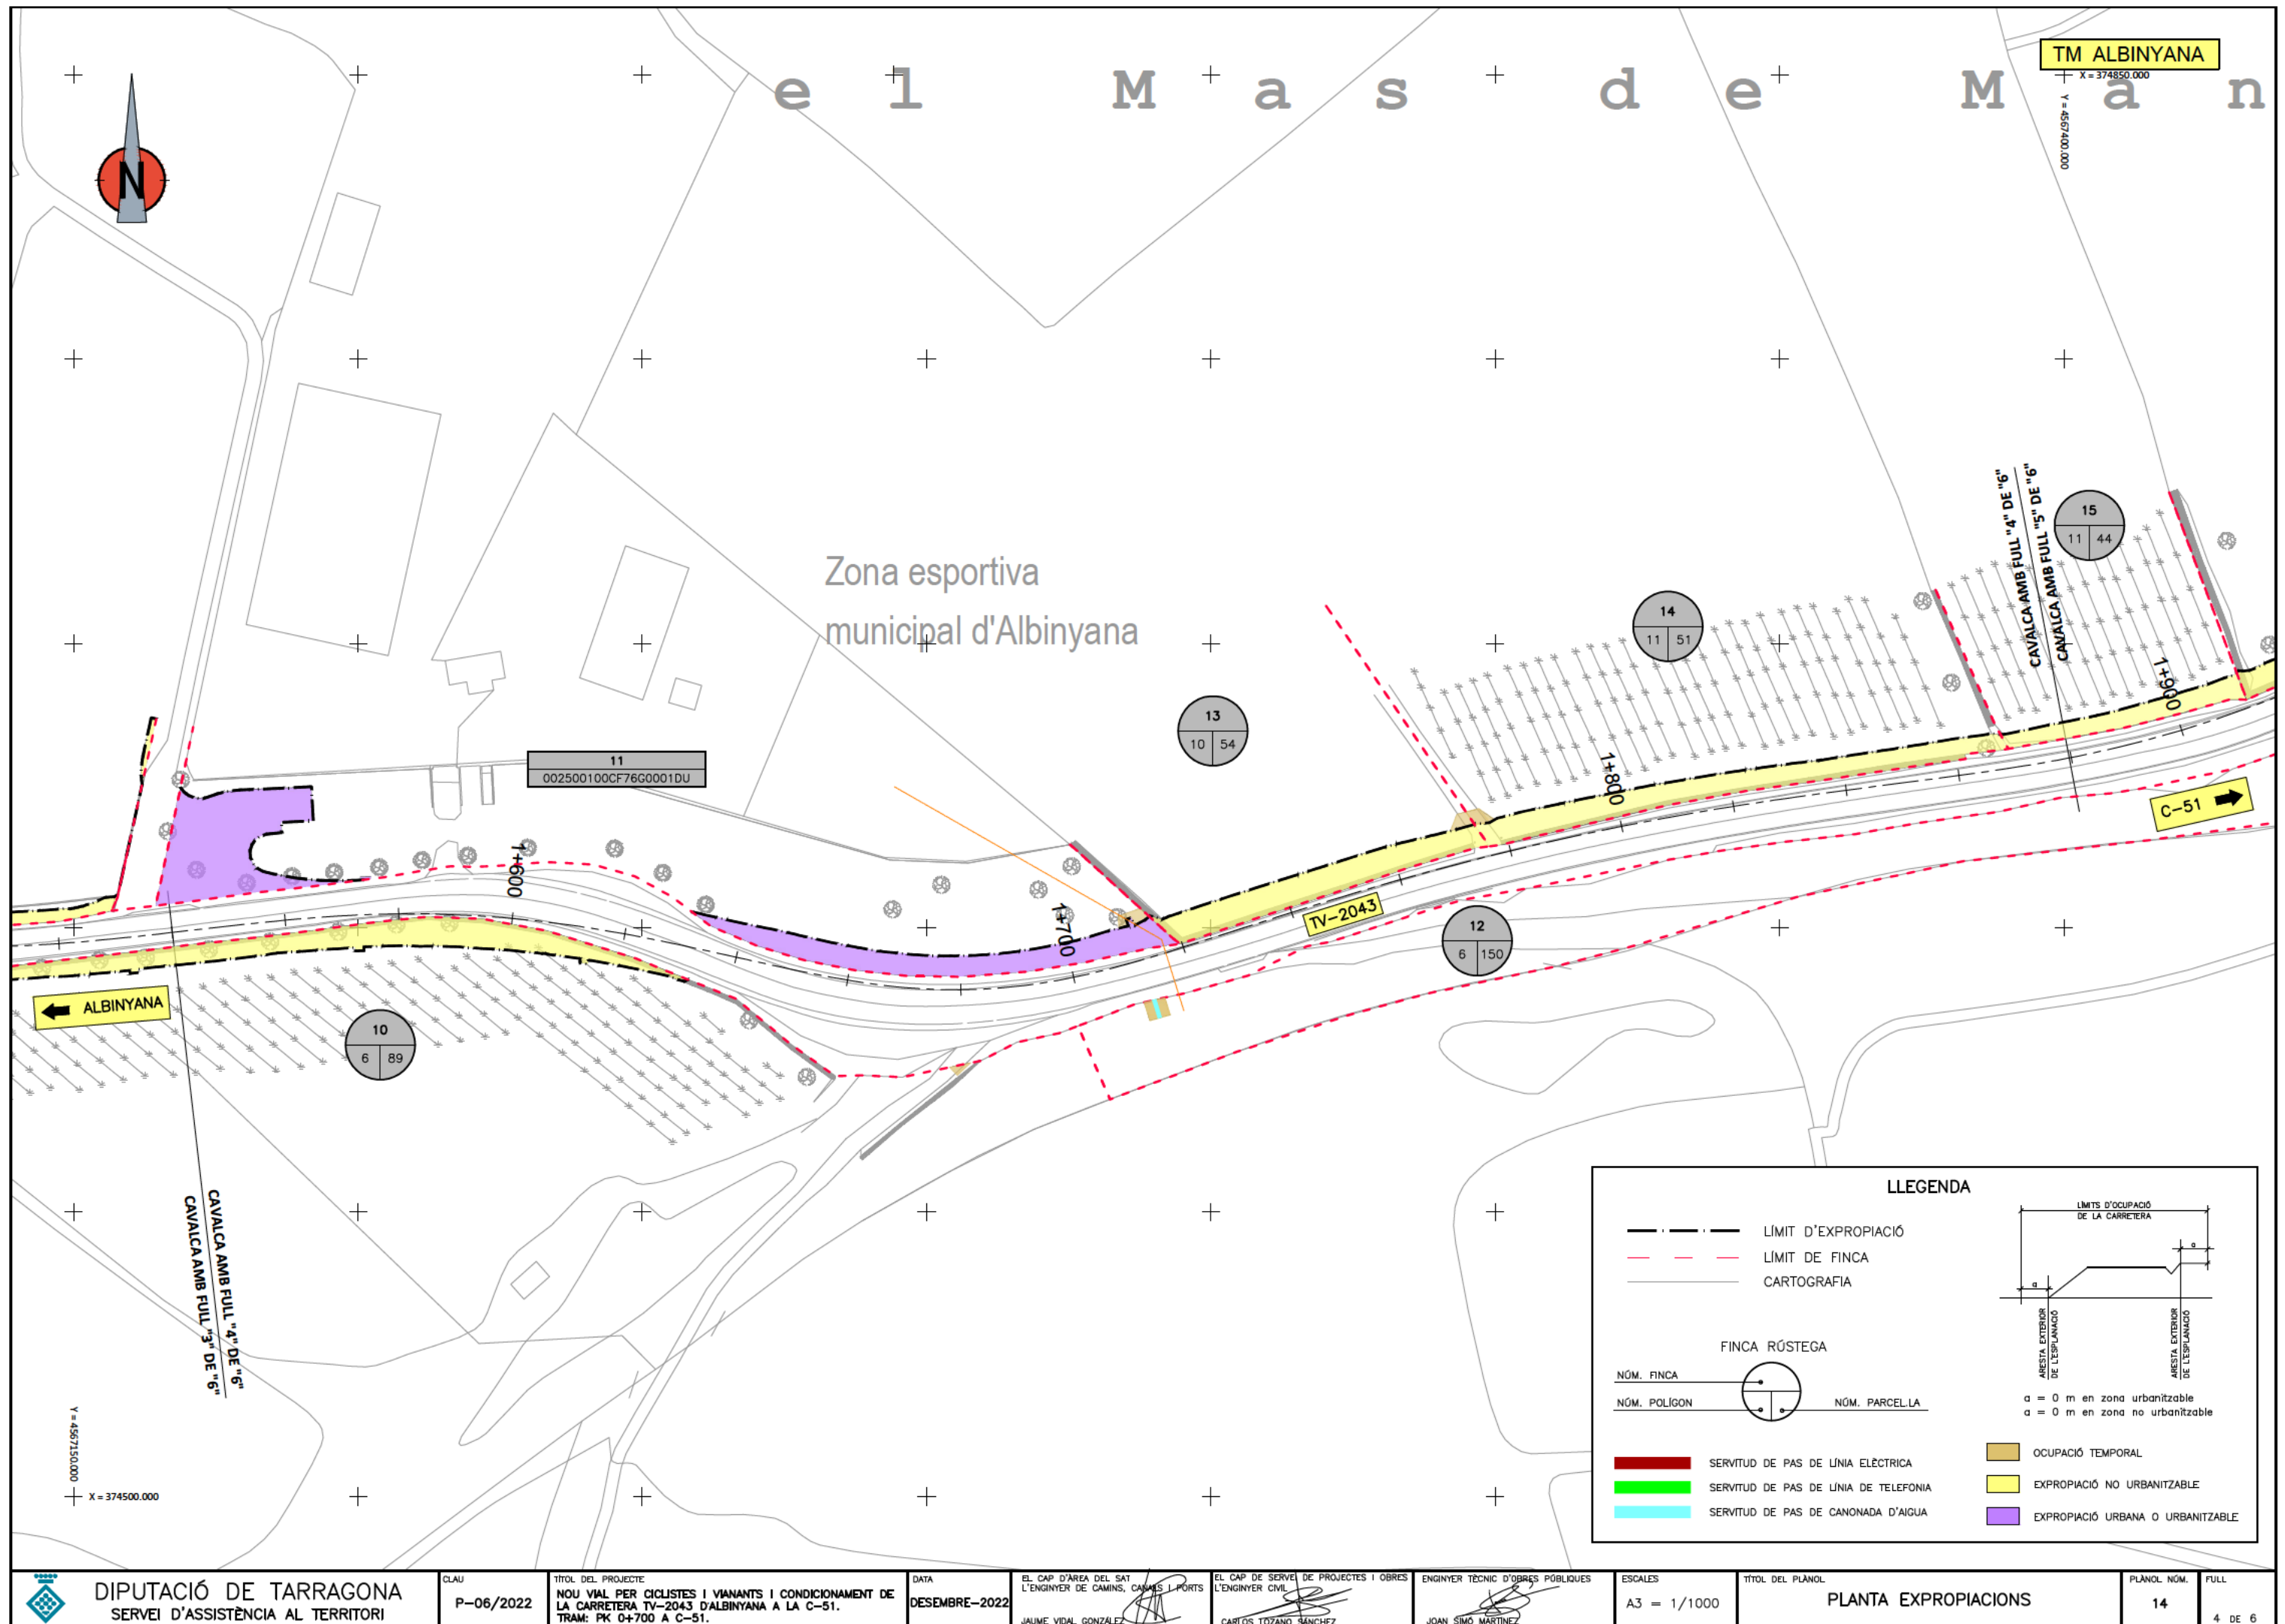

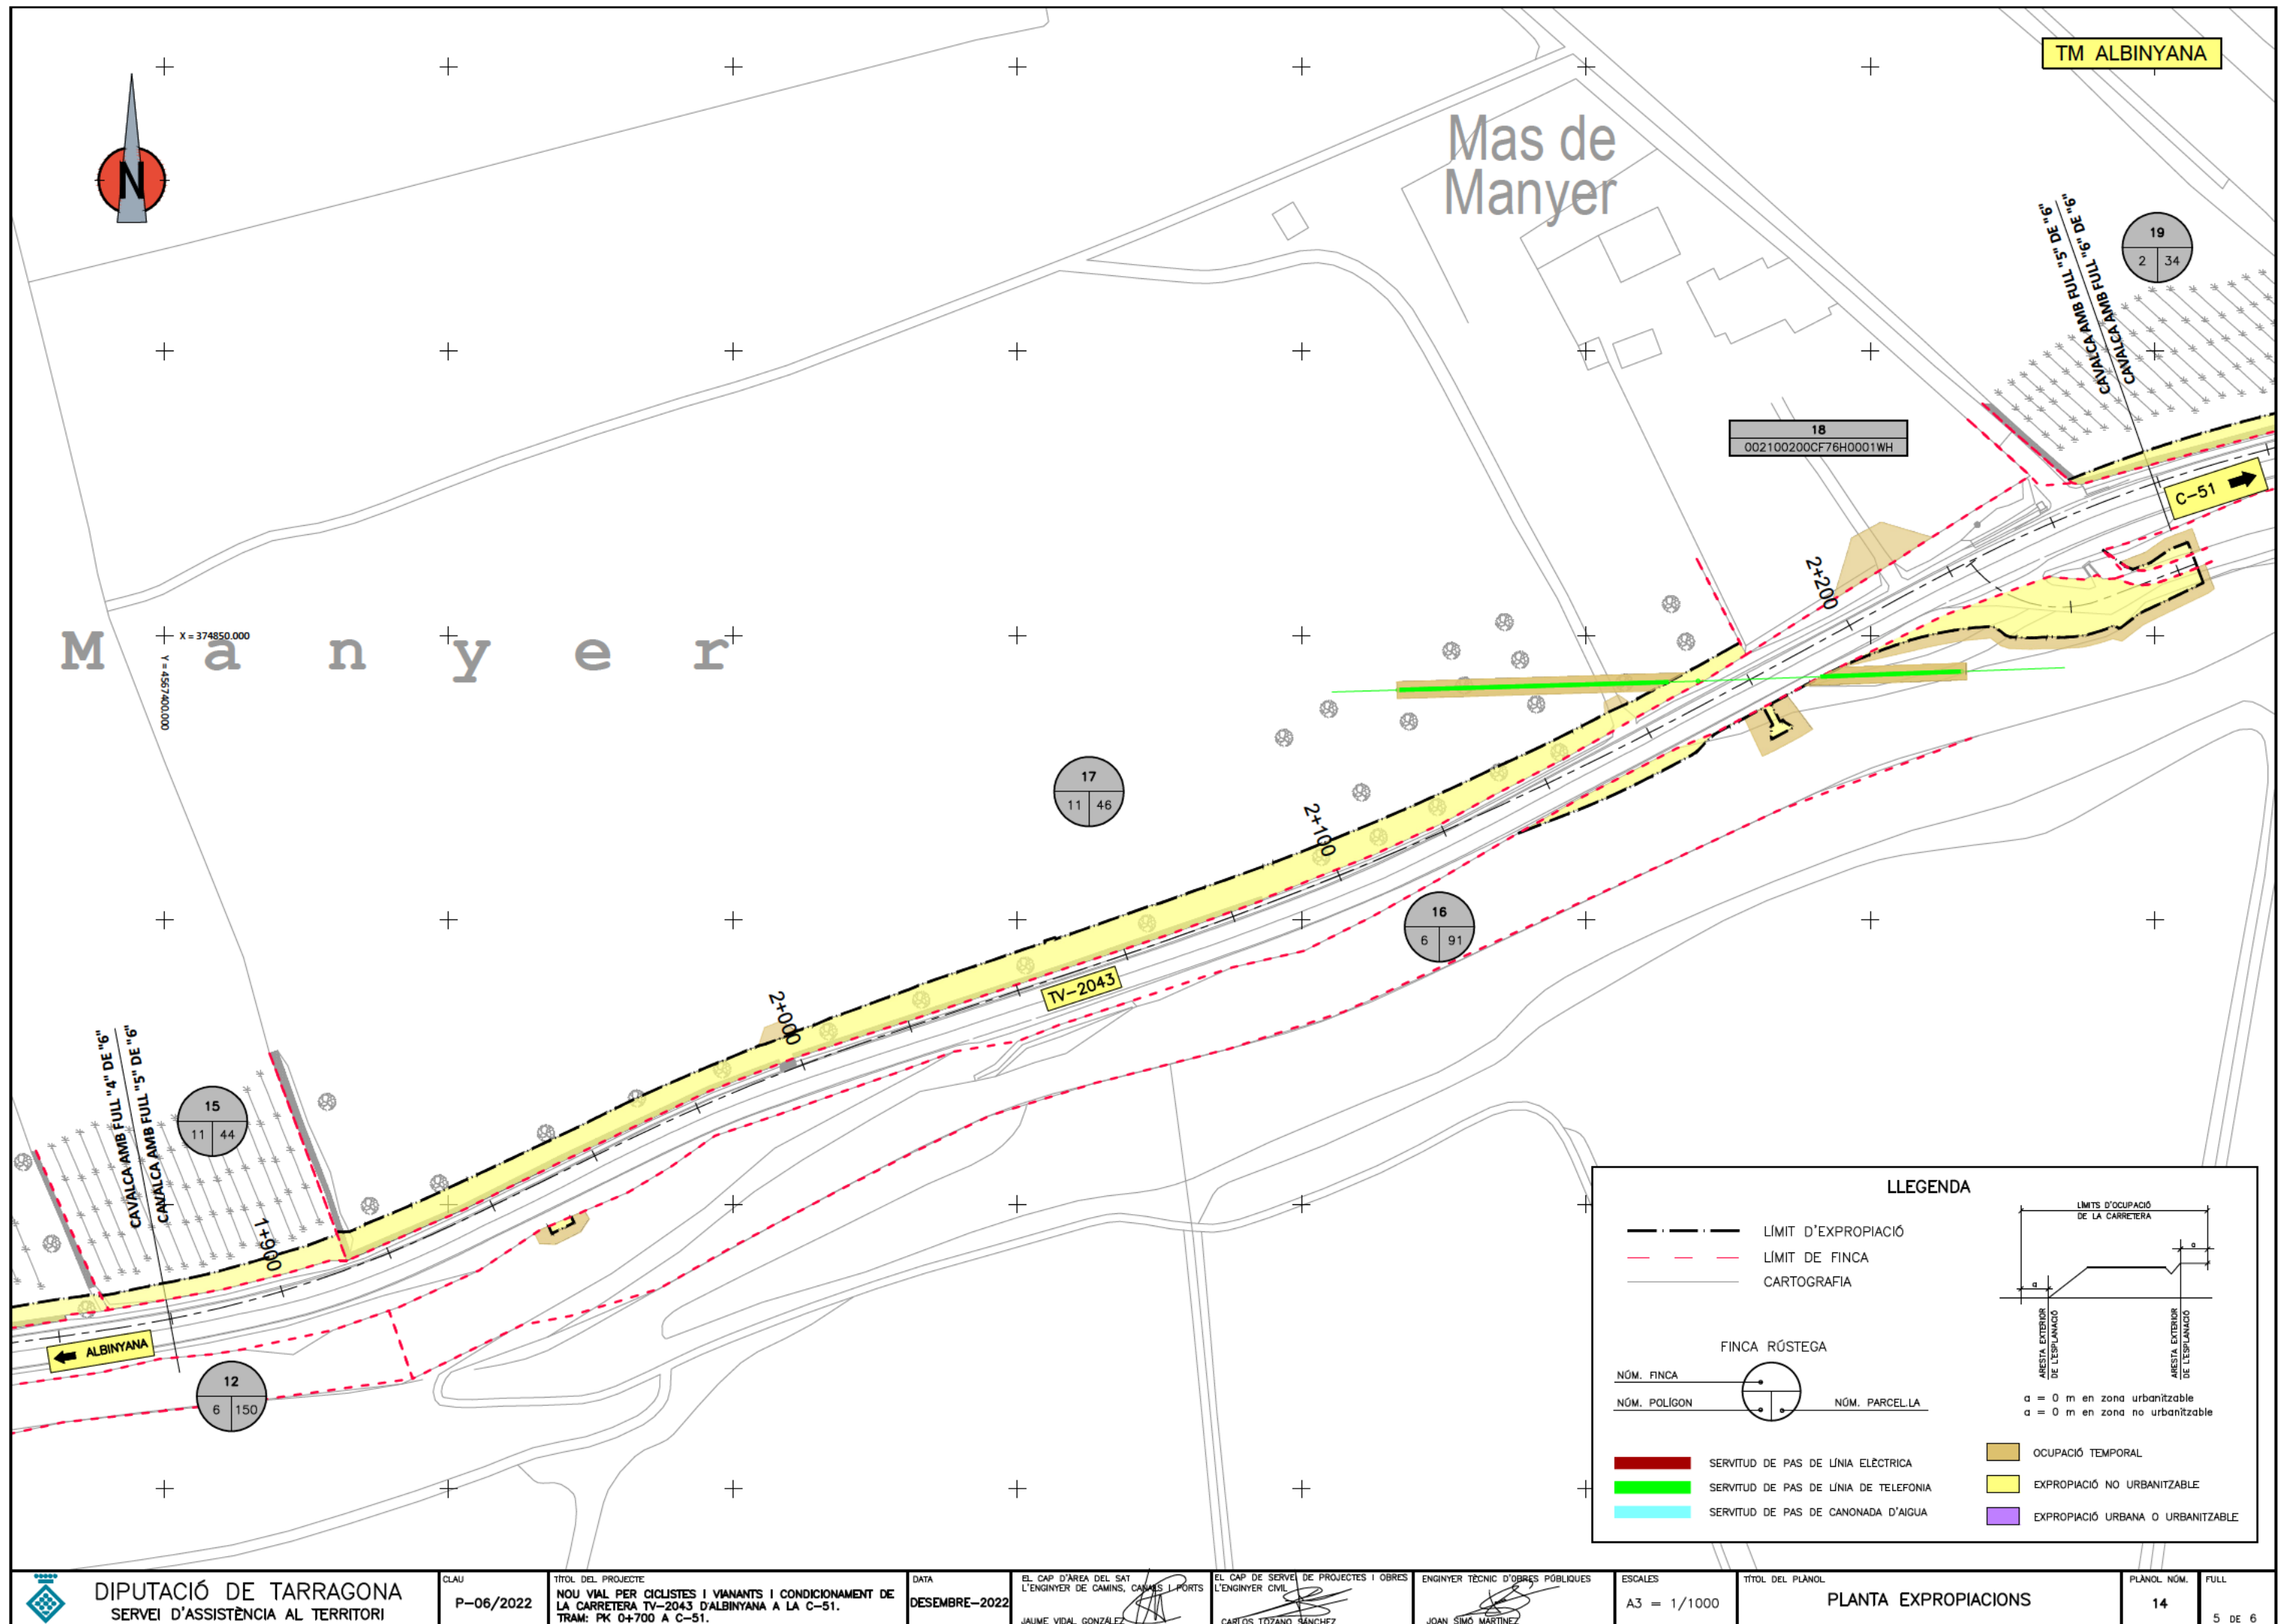

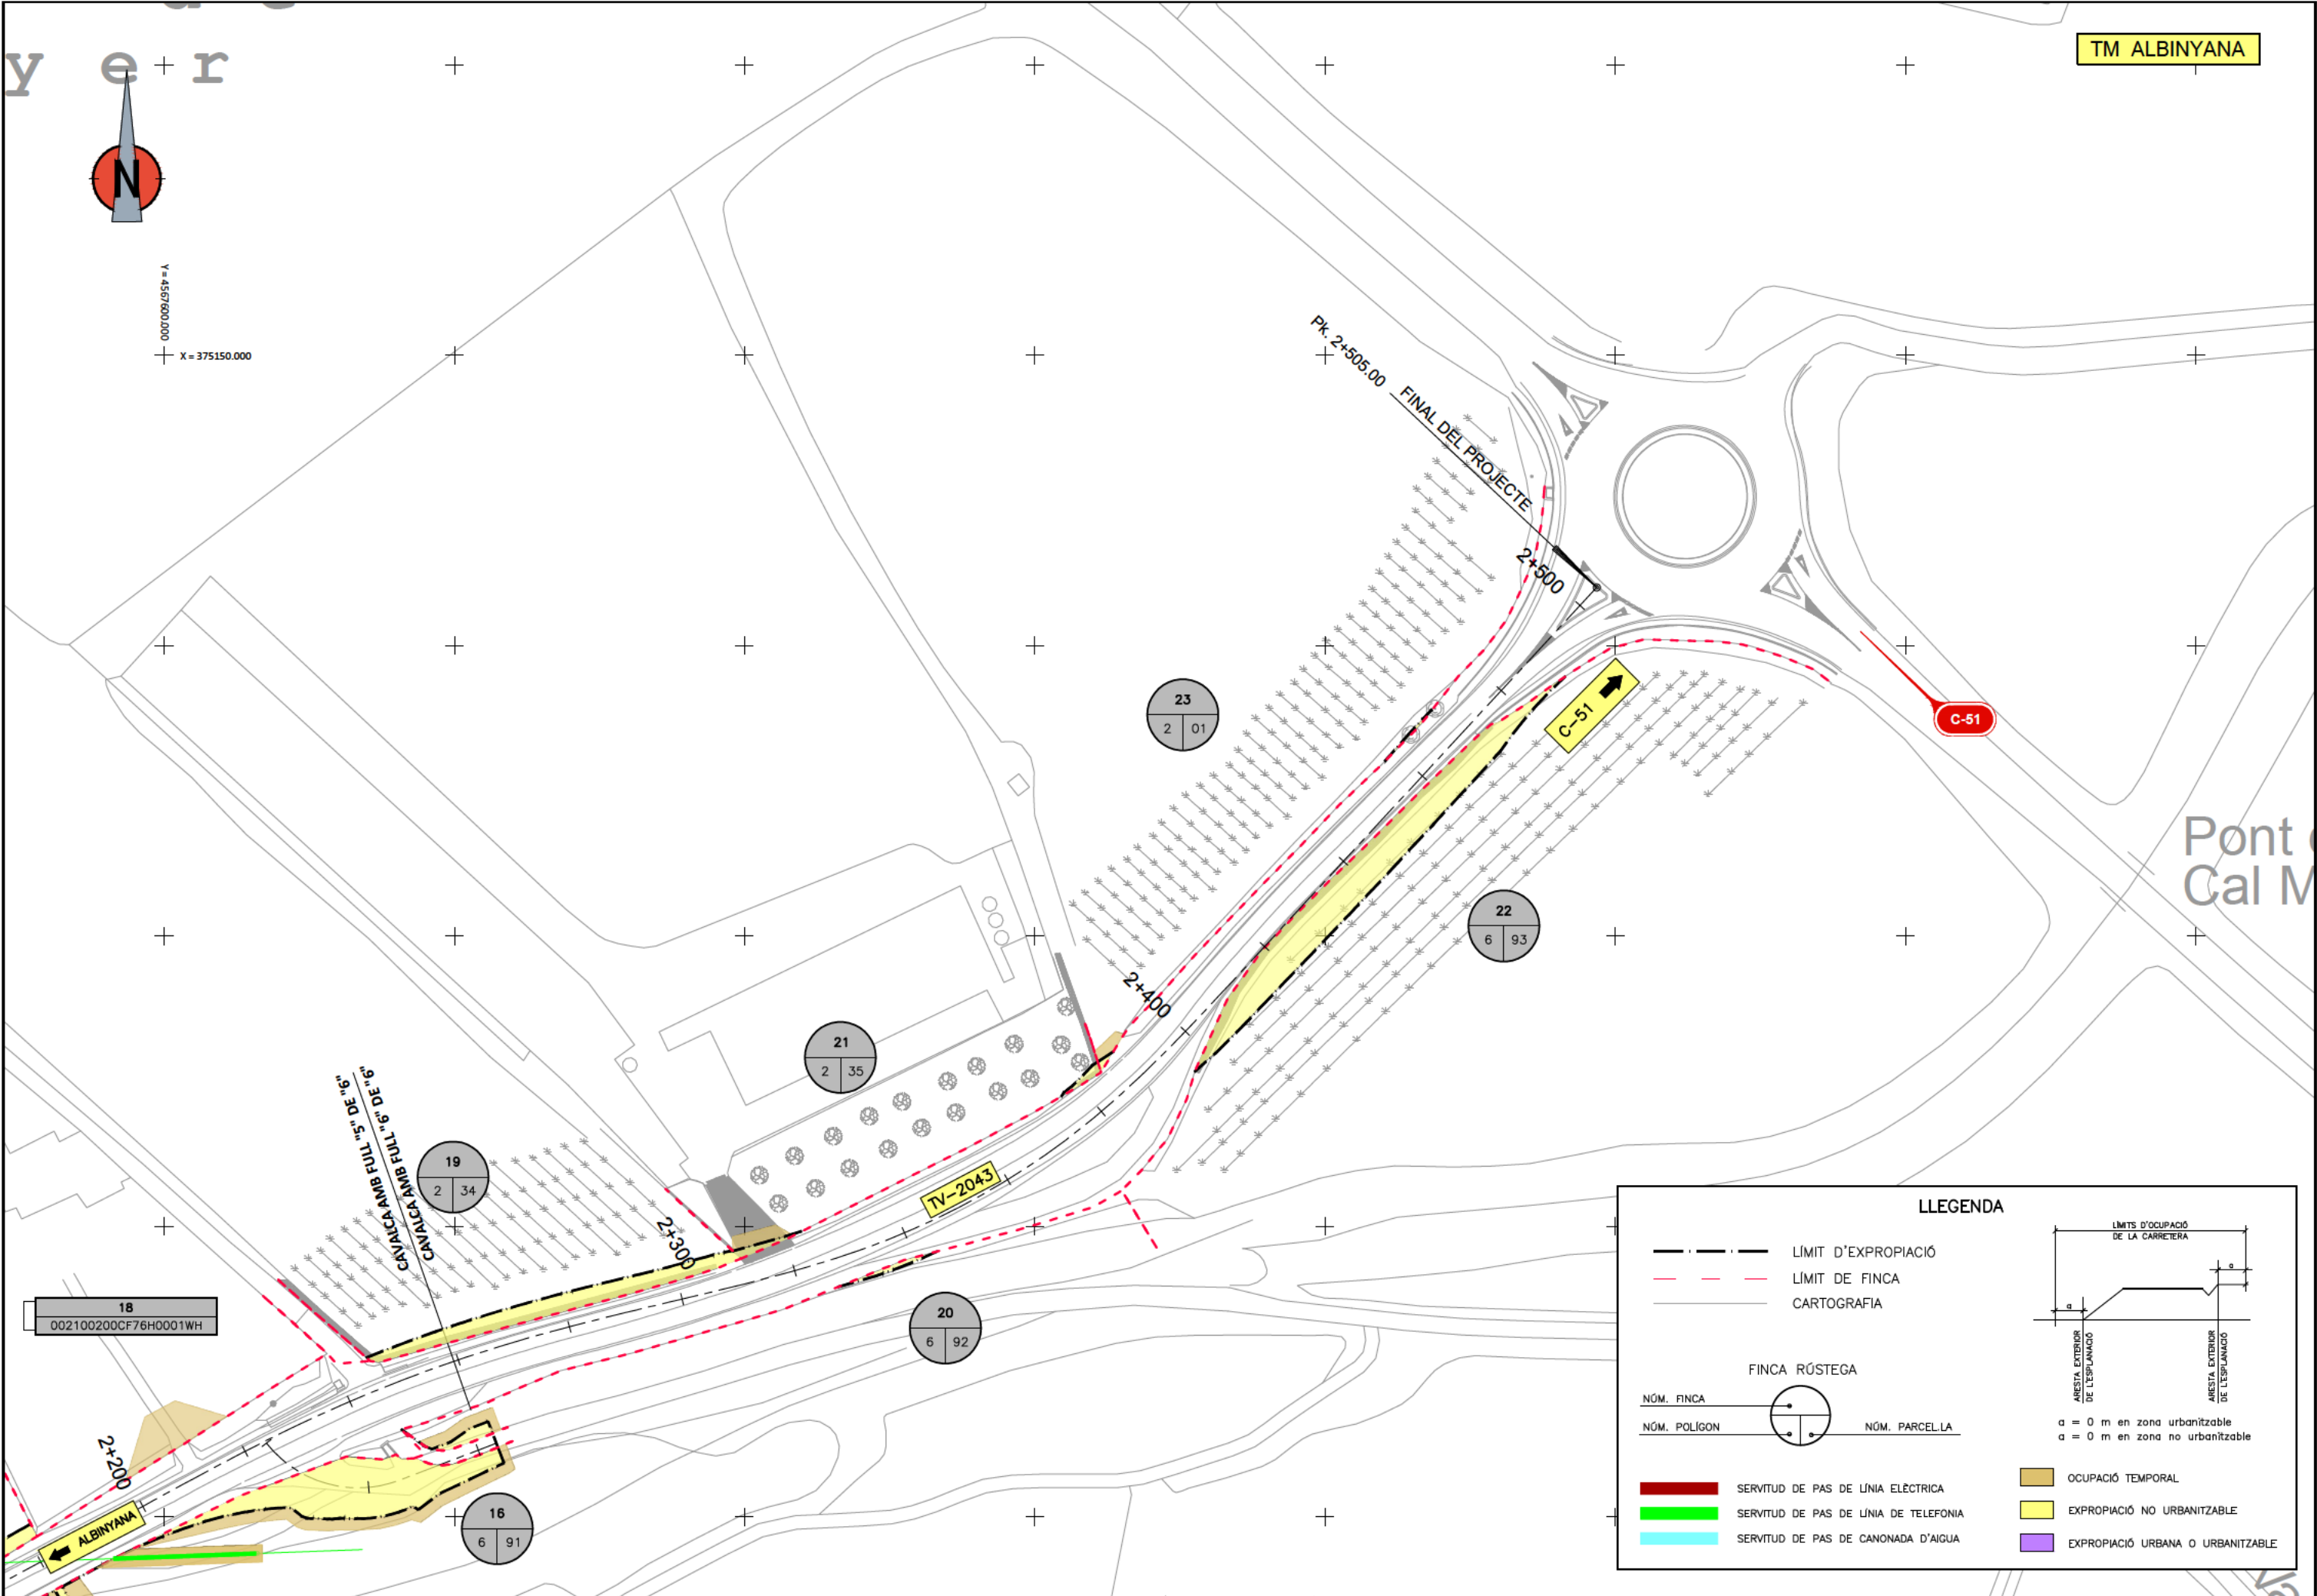

TM ALBINYANA



0001000/5517 = A
X = 375150.000

Pont
Cal M

LLEENDA

--- LÍMIT D'EXPROPIACIÓ

- - - LÍMIT DE FINCA

--- CARTOGRAFIA

FINCA RÚSTEGA

NÚM. FINCA

NÚM. POLÍGON

NÚM. PARCEL·LA

■ SERVITUD DE PAS DE LÍNIA ELÈCTRICA

■ SERVITUD DE PAS DE LÍNIA DE TELEFONIA

■ SERVITUD DE PAS DE CANONADA D'AIGUA

■ OCUPACIÓ TEMPORAL

■ EXPROPIACIÓ NO URBANITZABLE

■ EXPROPIACIÓ URBANA O URBANITZABLE

LÍMITS D'OCCUPACIÓ DE LA CARRETERA

a = 0 m en zona urbanitzable
a = 0 m en zona no urbanitzable